




Bestandspläne

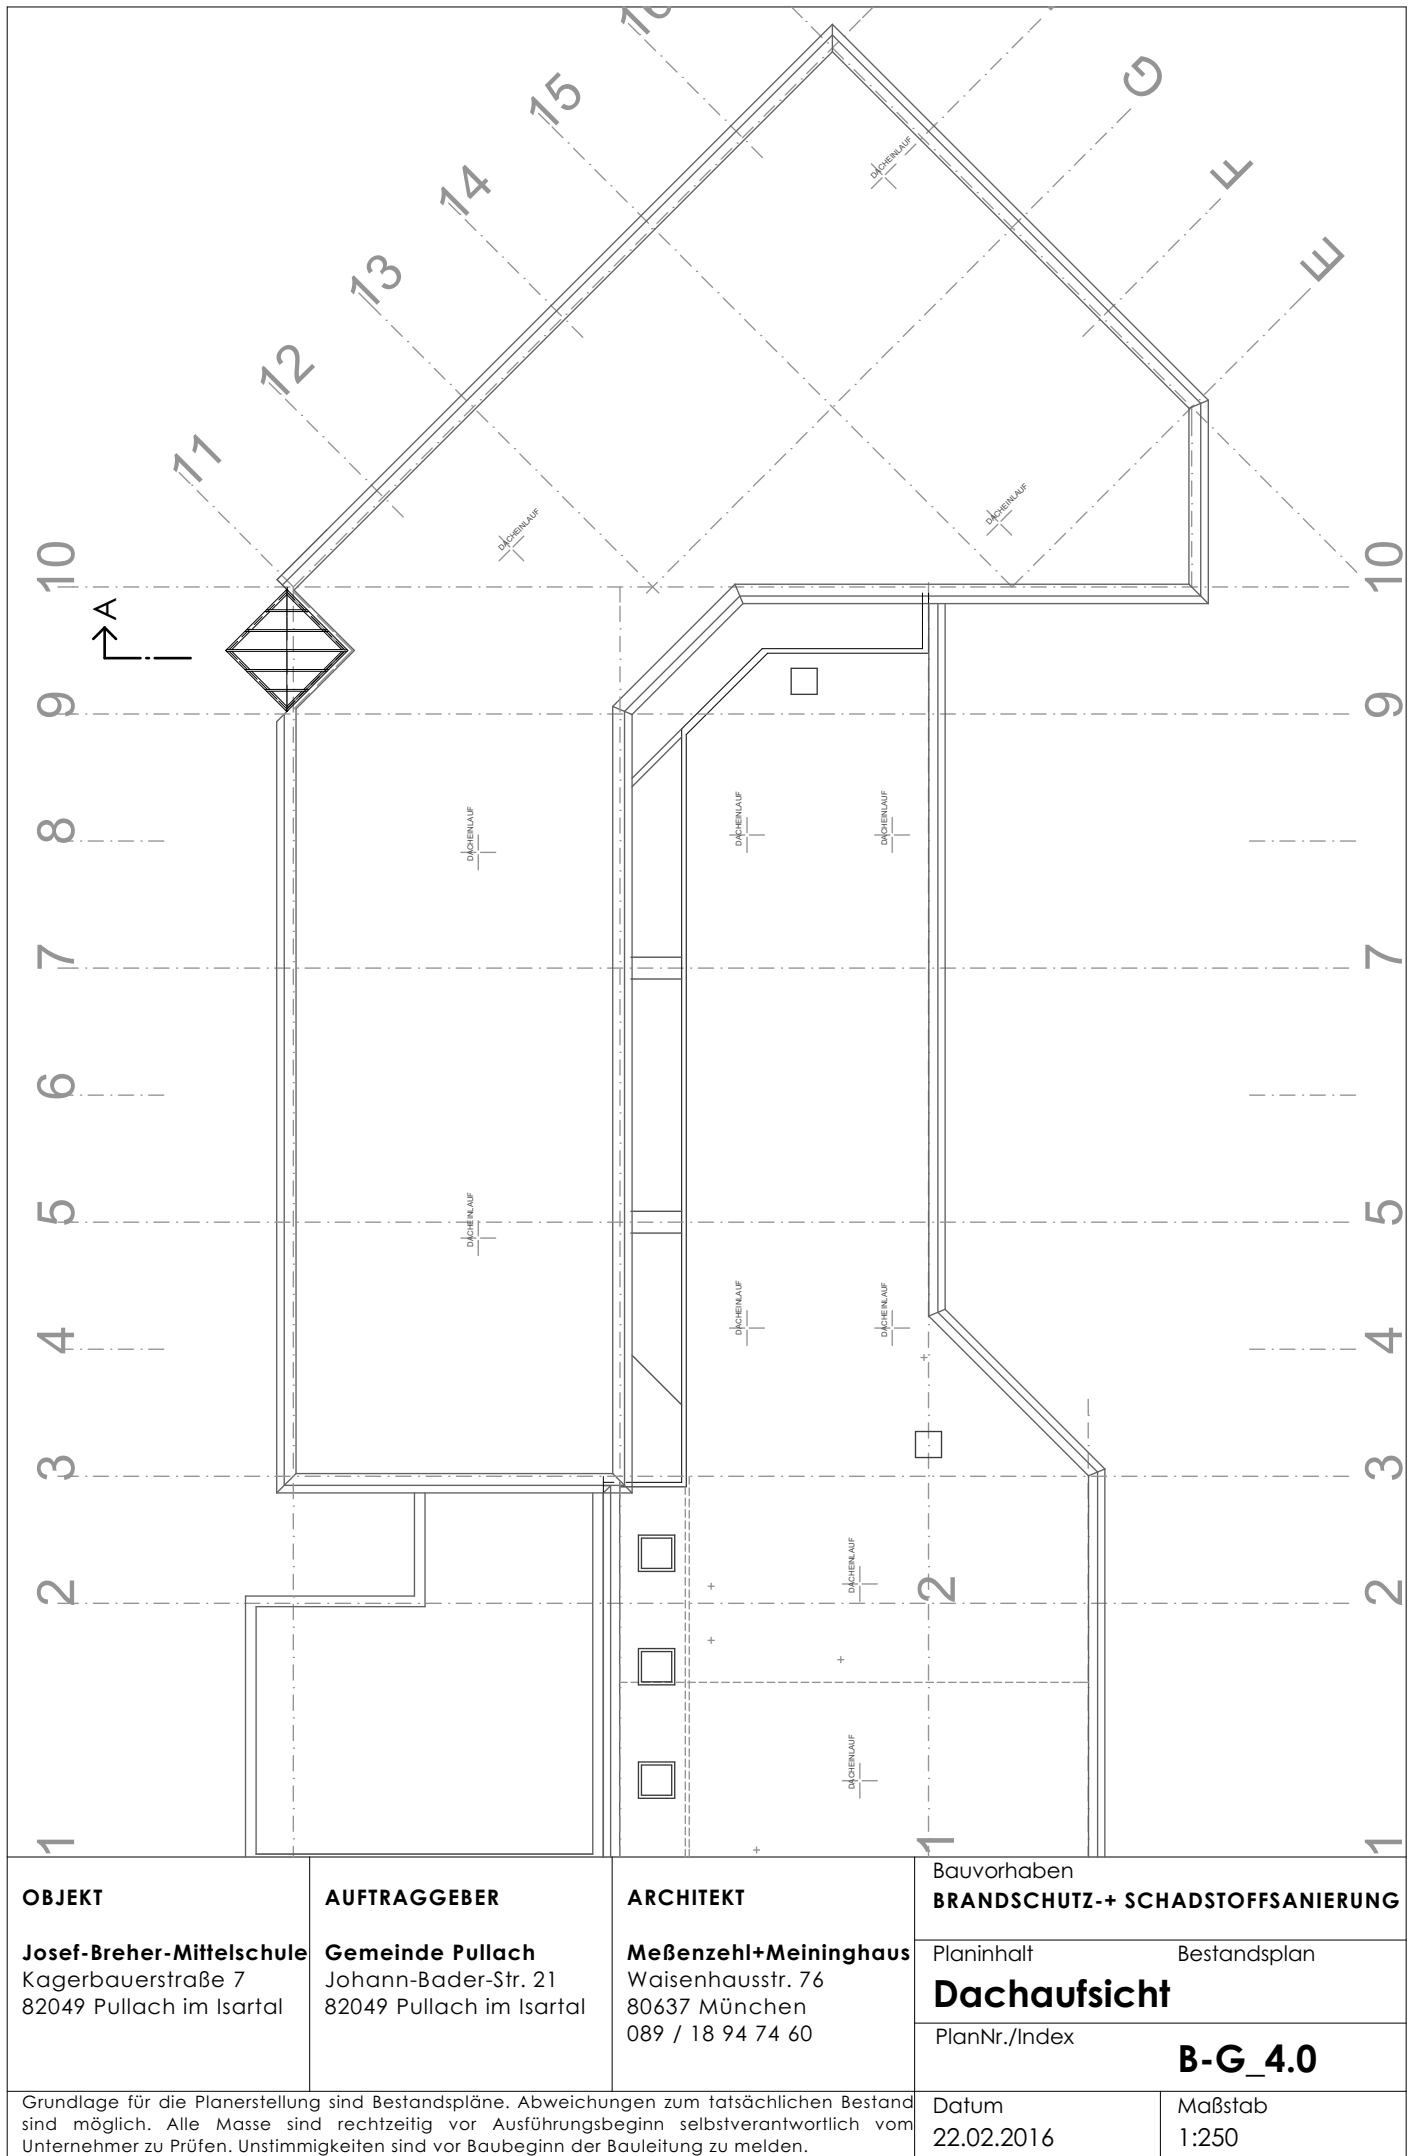


OBJEKT Josef-Breher-Mittelschule Kagerbauerstraße 7 82049 Pullach im Isartal	AUFTRAGGEBER Gemeinde Pullach Johann-Bader-Str. 21 82049 Pullach im Isartal	ARCHITEKT Meßenzehl+Meininghaus Waisenhausstr. 76 80637 München 089 / 18 94 74 60	Bauvorhaben BRANDSCHUTZ-+ SCHADSTOFFSANIERUNG	
				Planinhalt Bestandsplan Dachaufsicht
				PlanNr./Index B-G_4.0
Grundlage für die Planerstellung sind Bestandspläne. Abweichungen zum tatsächlichen Bestand sind möglich. Alle Masse sind rechtzeitig vor Ausführungsbeginn selbstverantwortlich vom Unternehmer zu Prüfen. Unstimmigkeiten sind vor Baubeginn der Bauleitung zu melden.			Datum 22.02.2016	Maßstab 1:250

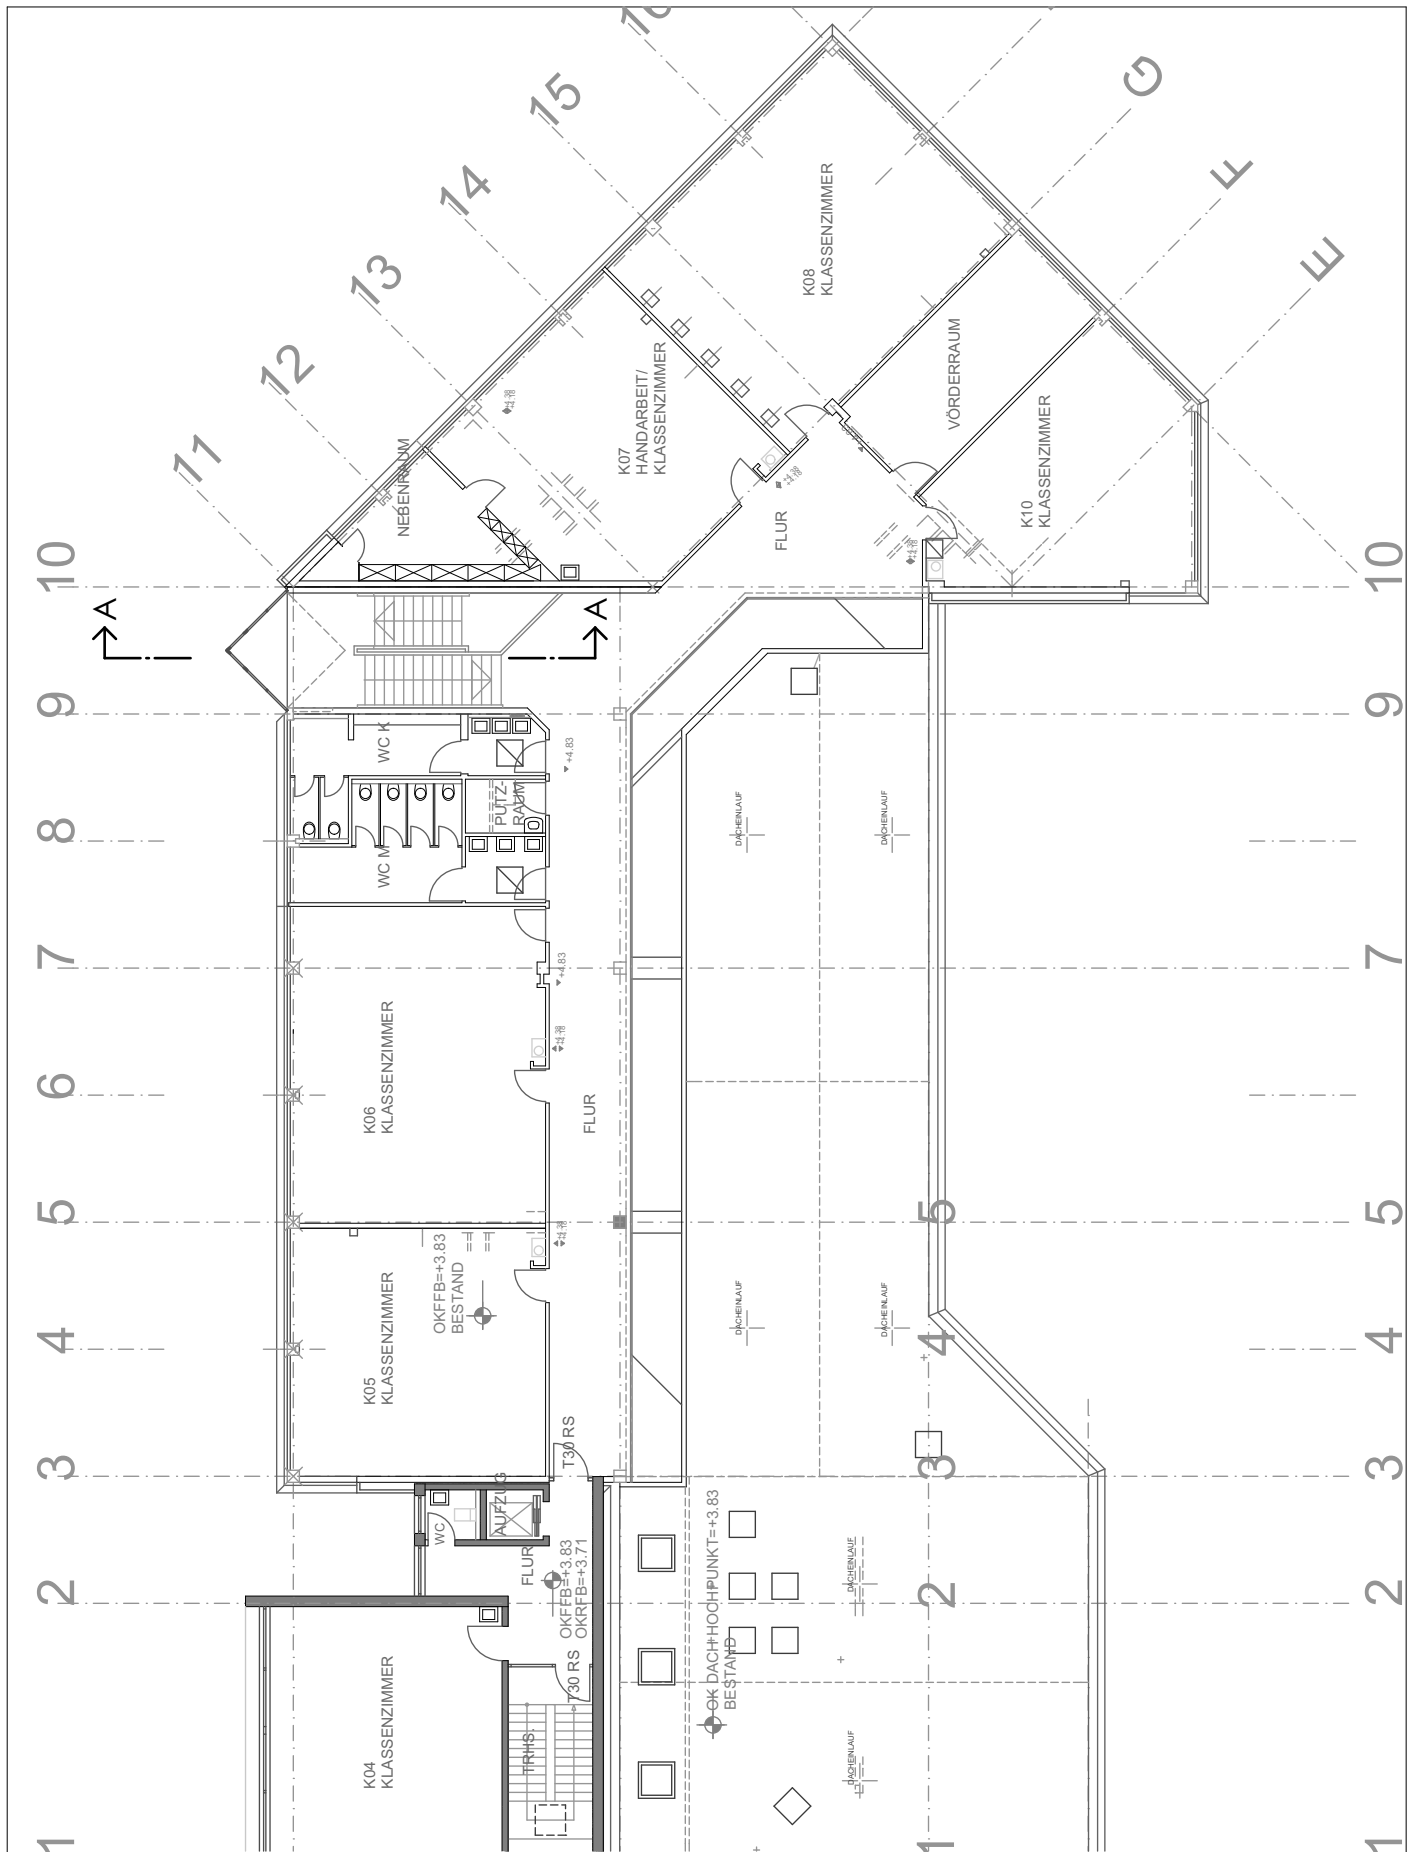


OBJEKT Josef-Breher-Mittelschule Kagerbauerstraße 7 82049 Pullach im Isartal	AUFTRAGGEBER Gemeinde Pullach Johann-Bader-Str. 21 82049 Pullach im Isartal	ARCHITEKT Meßenzehl+Meininghaus Waisenhausstr. 76 80637 München 089 / 18 94 74 60	Bauvorhaben BRANDSCHUTZ-+ SCHADSTOFFSANIERUNG Planinhalt Bestandsplan Grundriss 1. OG PlanNr./Index B-G_3.0	
Grundlage für die Planerstellung sind Bestandspläne. Abweichungen zum tatsächlichen Bestand sind möglich. Alle Masse sind rechtzeitig vor Ausführungsbeginn selbstverantwortlich vom Unternehmer zu Prüfen. Unstimmigkeiten sind vor Baubeginn der Bauleitung zu melden.			Datum 22.02.2016	Maßstab 1:250

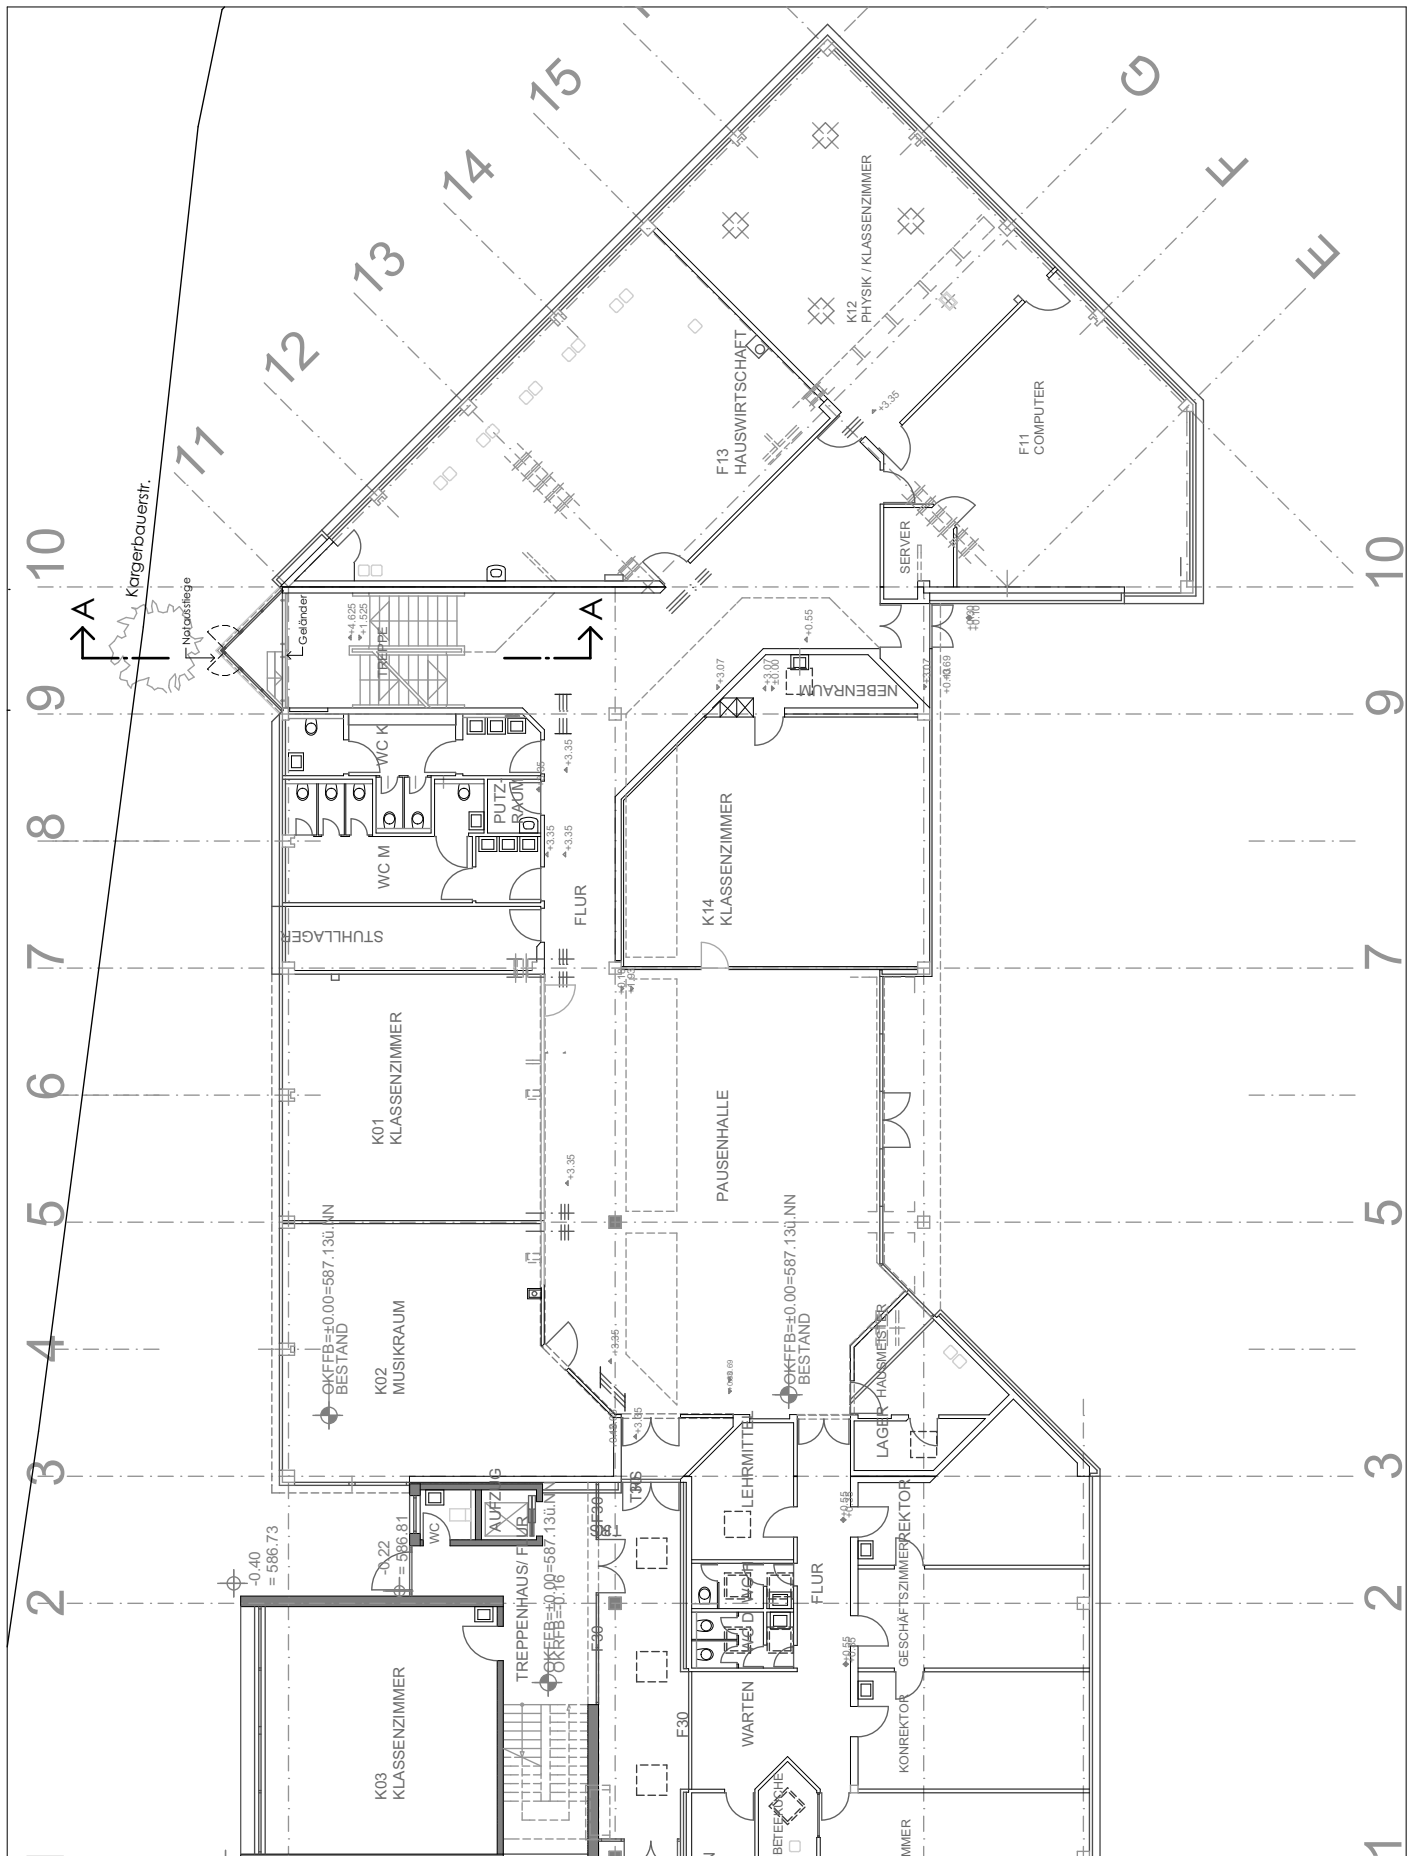


OBJEKT Josef-Breher-Mittelschule Kagerbauerstraße 7 82049 Pullach im Isartal	AUFTRAGGEBER Gemeinde Pullach Johann-Bader-Str. 21 82049 Pullach im Isartal	ARCHITEKT Meßenzahl+Meininghaus Waisenhausstr. 76 80637 München 089 / 18 94 74 60	Bauvorhaben BRANDSCHUTZ-+ SCHADSTOFFSANIERUNG Planinhalt Bestandsplan Grundriss EG PlanNr./Index B-G_2.0	
Grundlage für die Planerstellung sind Bestandspläne. Abweichungen zum tatsächlichen Bestand sind möglich. Alle Masse sind rechtzeitig vor Ausführungsbeginn selbstverantwortlich vom Unternehmer zu Prüfen. Unstimmigkeiten sind vor Baubeginn der Bauleitung zu melden.			Datum 22.02.2016	Maßstab 1:250

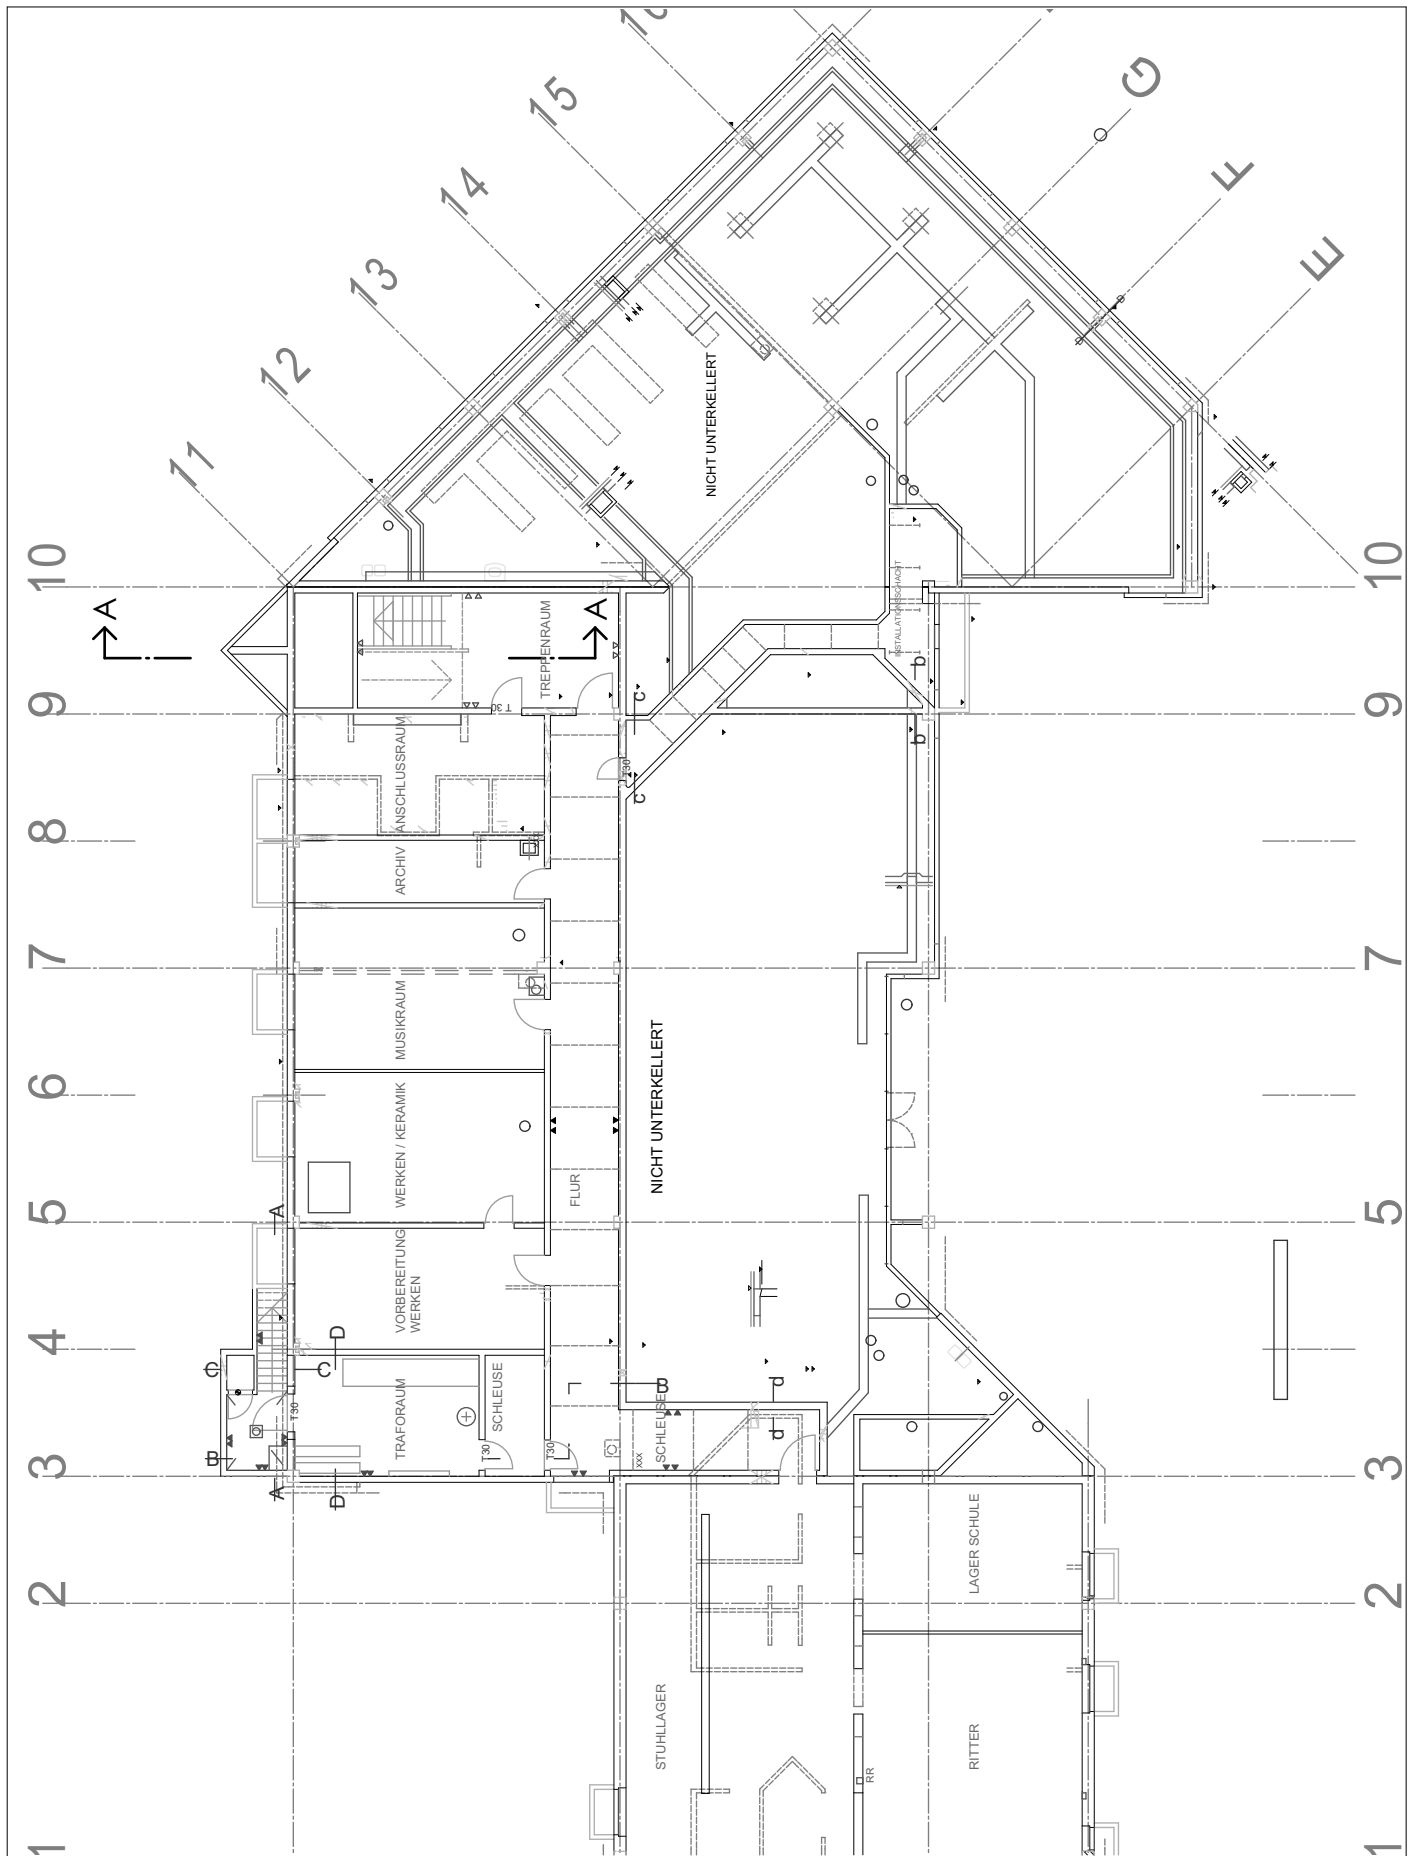

OBJEKT Josef-Breher-Mittelschule Kagerbauerstraße 7 82049 Pullach im Isartal	AUFTRAGGEBER Gemeinde Pullach Johann-Bader-Str. 21 82049 Pullach im Isartal	ARCHITEKT Meßenzehl+Meininghaus Waisenhausstr. 76 80637 München 089 / 18 94 74 60	Bauvorhaben BRANDSCHUTZ-+ SCHADSTOFFSANIERUNG Planinhalt Bestandsplan Grundriss UG PlanNr./Index B-G_1.0	
Grundlage für die Planerstellung sind Bestandspläne. Abweichungen zum tatsächlichen Bestand sind möglich. Alle Masse sind rechtzeitig vor Ausführungsbeginn selbstverantwortlich vom Unternehmer zu Prüfen. Unstimmigkeiten sind vor Baubeginn der Bauleitung zu melden.			Datum 22.02.2016	Maßstab 1:250

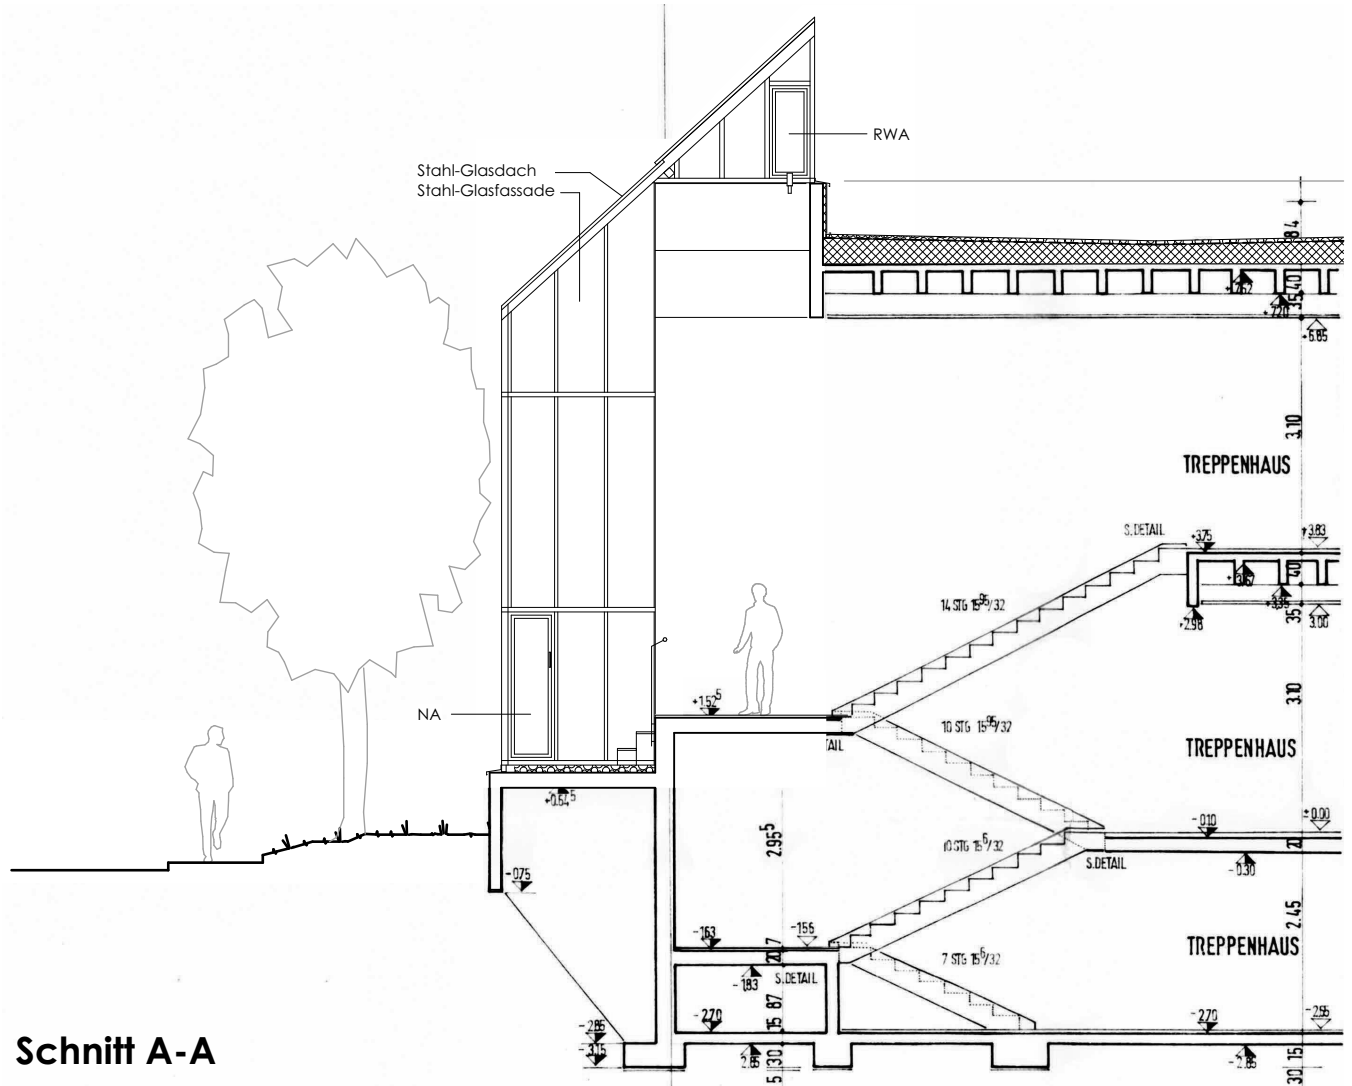


Schnitt A-A

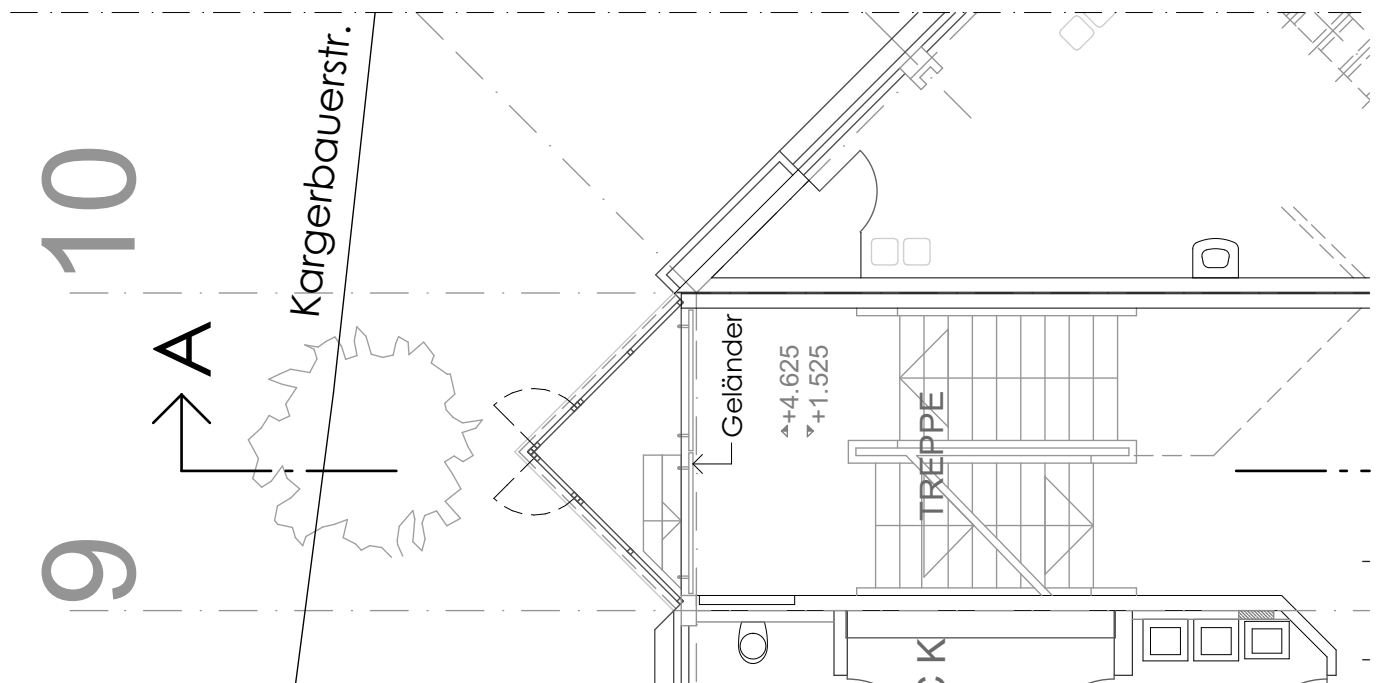

Grundrissausschnitt EG Treppenhaus

OBJEKT	AUFTRAGGEBER	ARCHITEKT	Bauvorhaben BRANDSCHUTZ-+ SCHADSTOFFSANIERUNG	
Josef-Breher-Mittelschule Kargerbauerstraße 7 82049 Pullach im Isartal	Gemeinde Pullach Johann-Bader-Str. 21 82049 Pullach im Isartal	Meßenzehl+Meininghaus Waisenhausstr. 76 80637 München 089 / 18 94 74 60	Planinhalt	Bestandsplan
			Schnitt A-A_Grundriss EG	
			PlanNr./Index	B-S 01
Grundlage für die Planerstellung sind Bestandspläne. Abweichungen zum tatsächlichen Bestand sind möglich. Alle Masse sind rechtzeitig vor Ausführungsbeginn selbstverantwortlich vom Unternehmer zu Prüfen. Unstimmigkeiten sind vor Baubeginn der Bauleitung zu melden.			Datum 22.02.2016	Maßstab 1:100

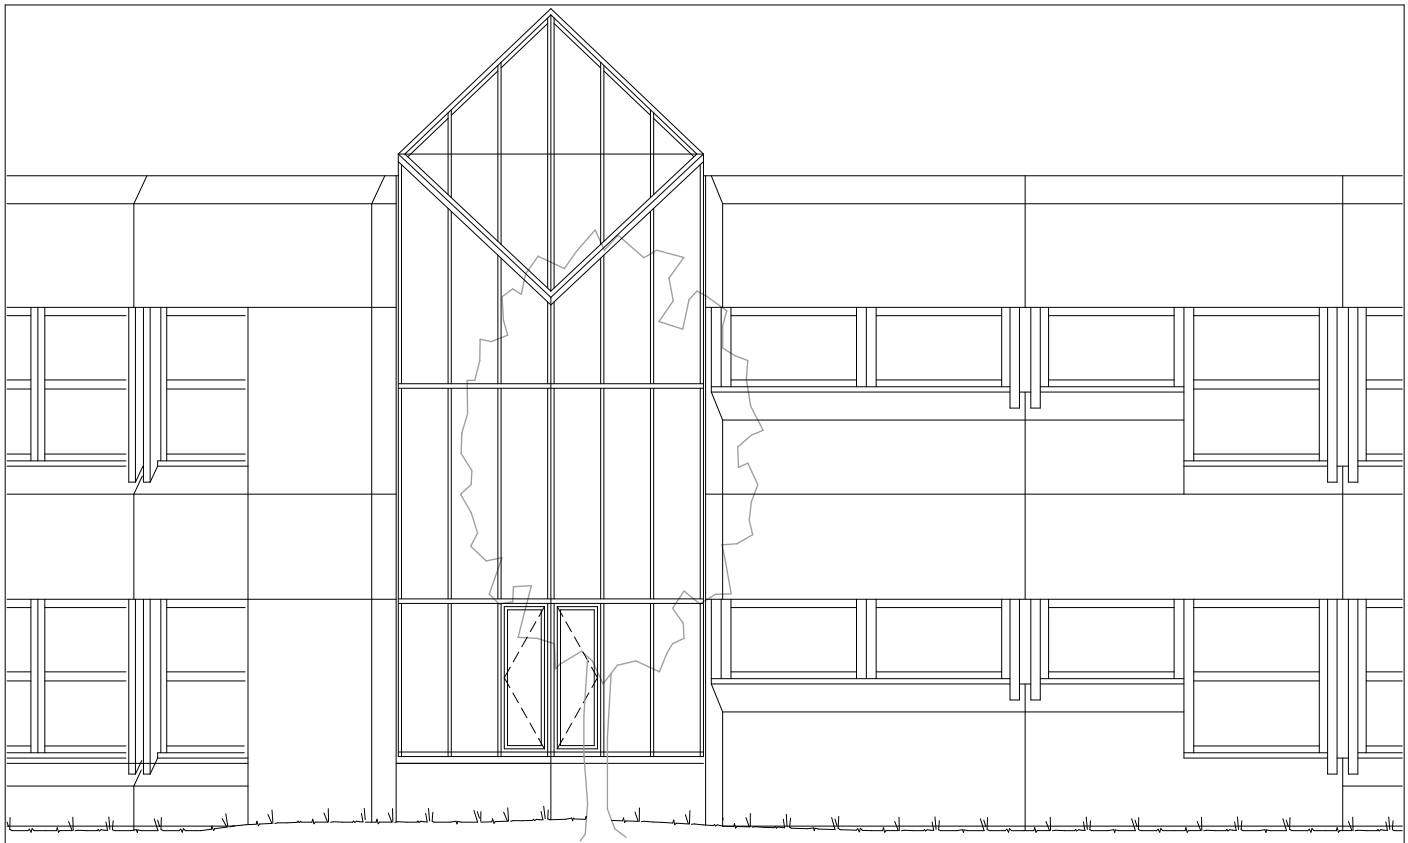

Ansicht aus Westen





Ansicht aus Norden


OBJEKT	AUFTRAGGEBER	ARCHITEKT	Bauvorhaben BRANDSCHUTZ-+ SCHADSTOFFSANIERUNG	
Josef-Breher-Mittelschule Kagerbauerstraße 7 82049 Pullach im Isartal	Gemeinde Pullach Johann-Bader-Str. 21 82049 Pullach im Isartal	Meßenzehl+Meininghaus Waisenhausstr. 76 80637 München 089 / 18 94 74 60	Planinhalt	Bestandsplan
			Ansicht aus West + Nord	
			PlanNr./Index	B-A_1.0
Grundlage für die Planerstellung sind Bestandspläne. Abweichungen zum tatsächlichen Bestand sind möglich. Alle Masse sind rechtzeitig vor Ausführungsbeginn selbstverantwortlich vom Unternehmer zu Prüfen. Unstimmigkeiten sind vor Baubeginn der Bauleitung zu melden.			Datum 22.02.2016	Maßstab 1:100

Vorentwurfspläne


Variante **1** _ gerade Treppe

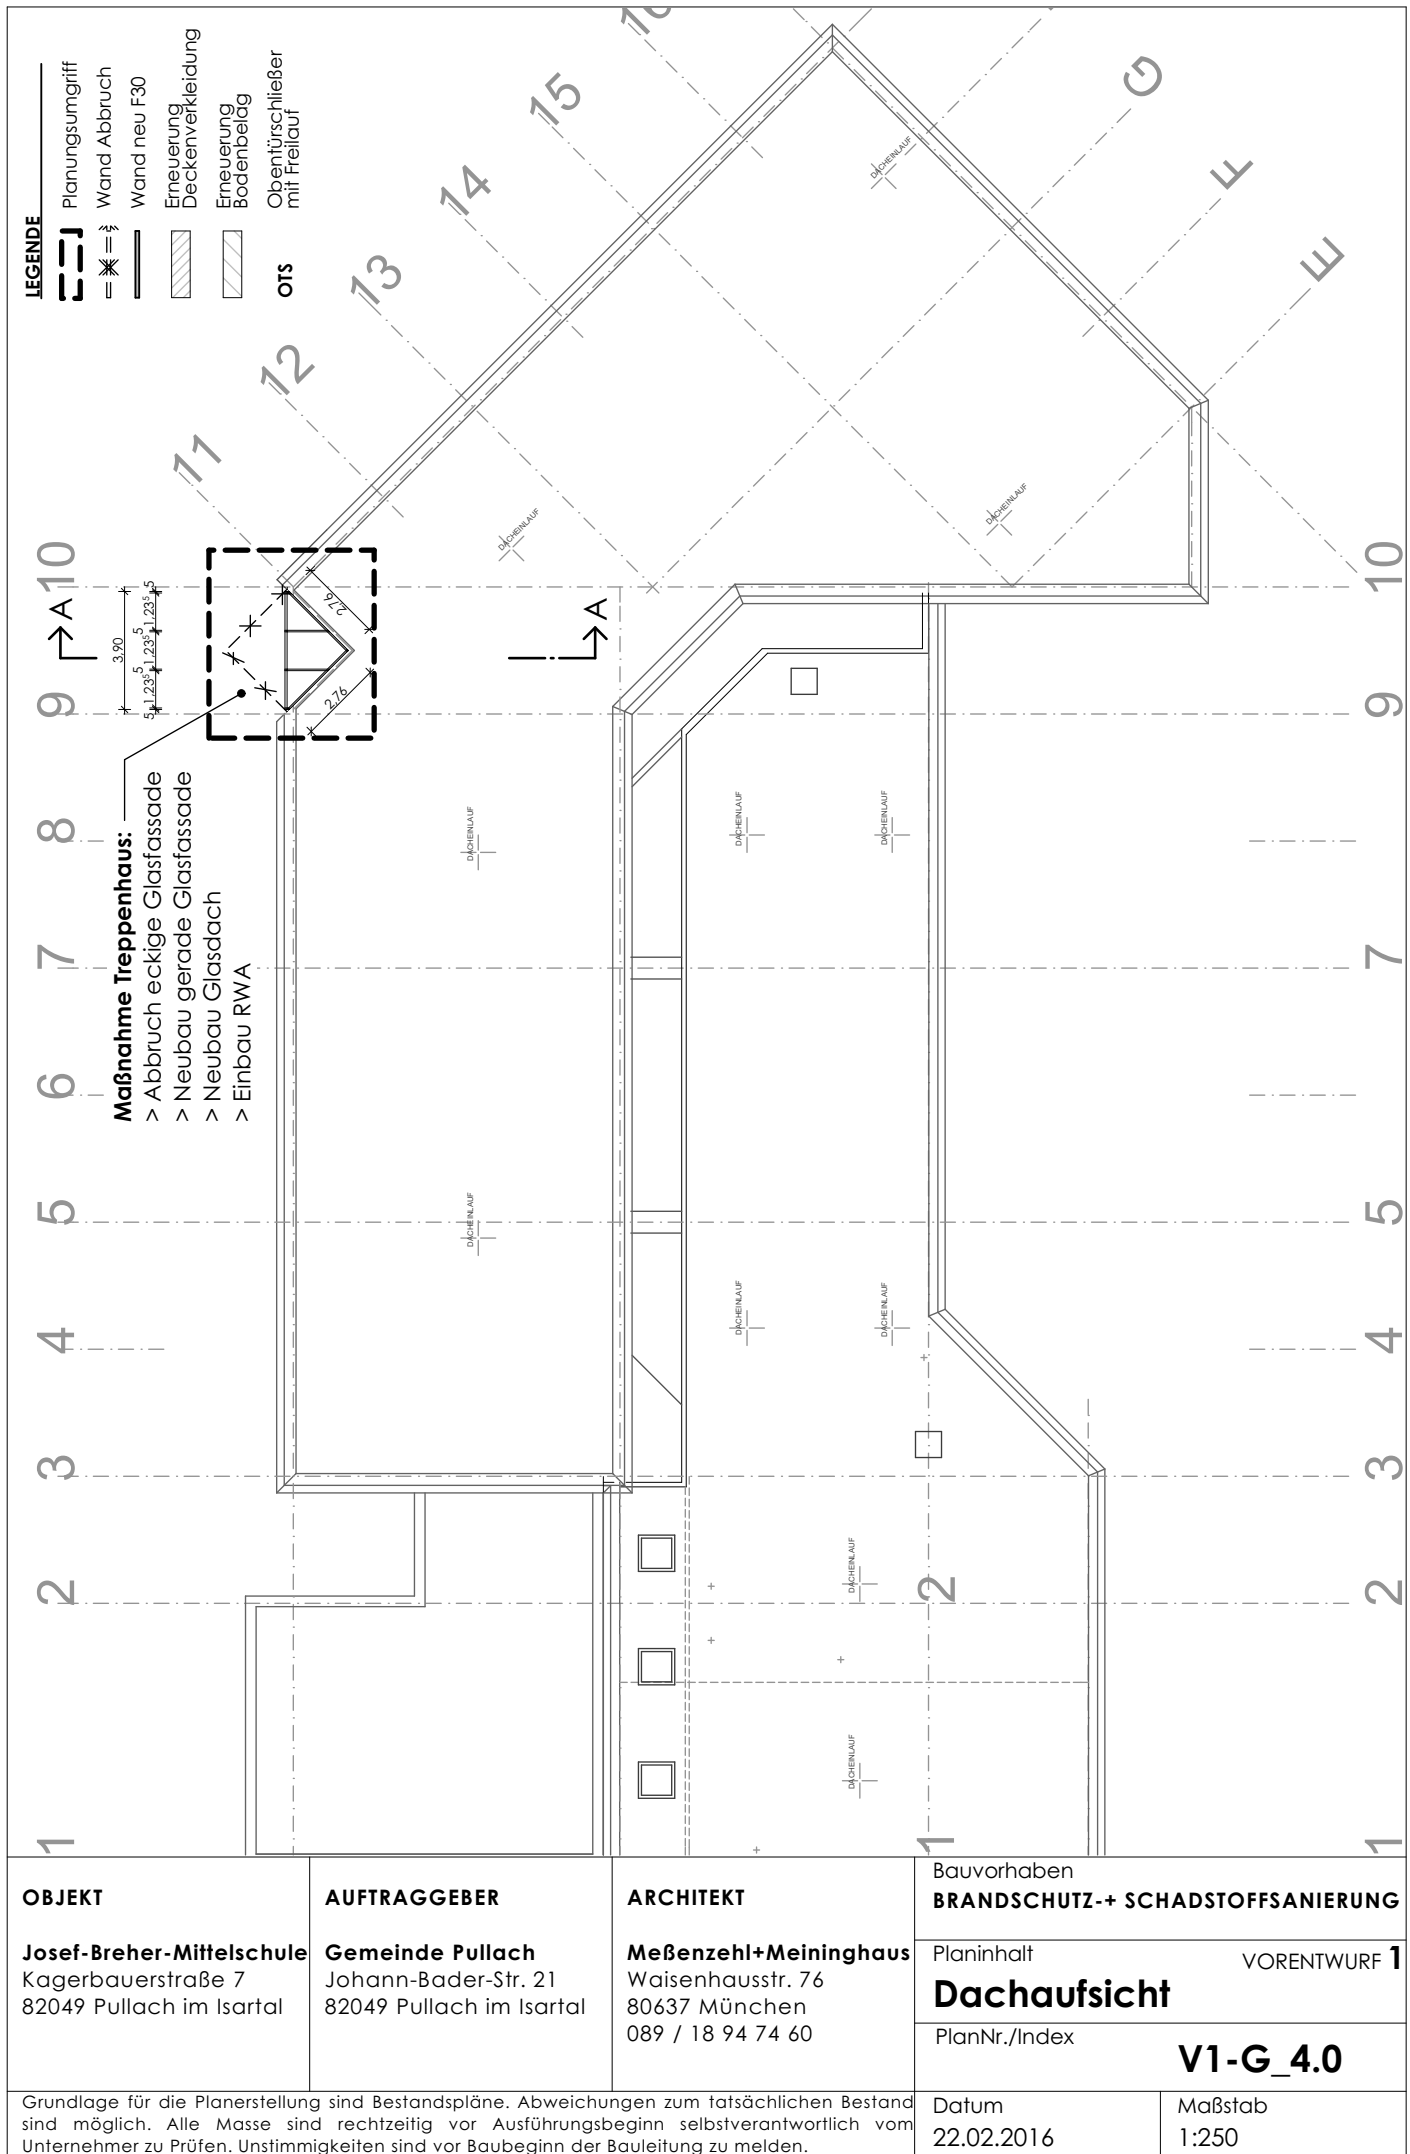


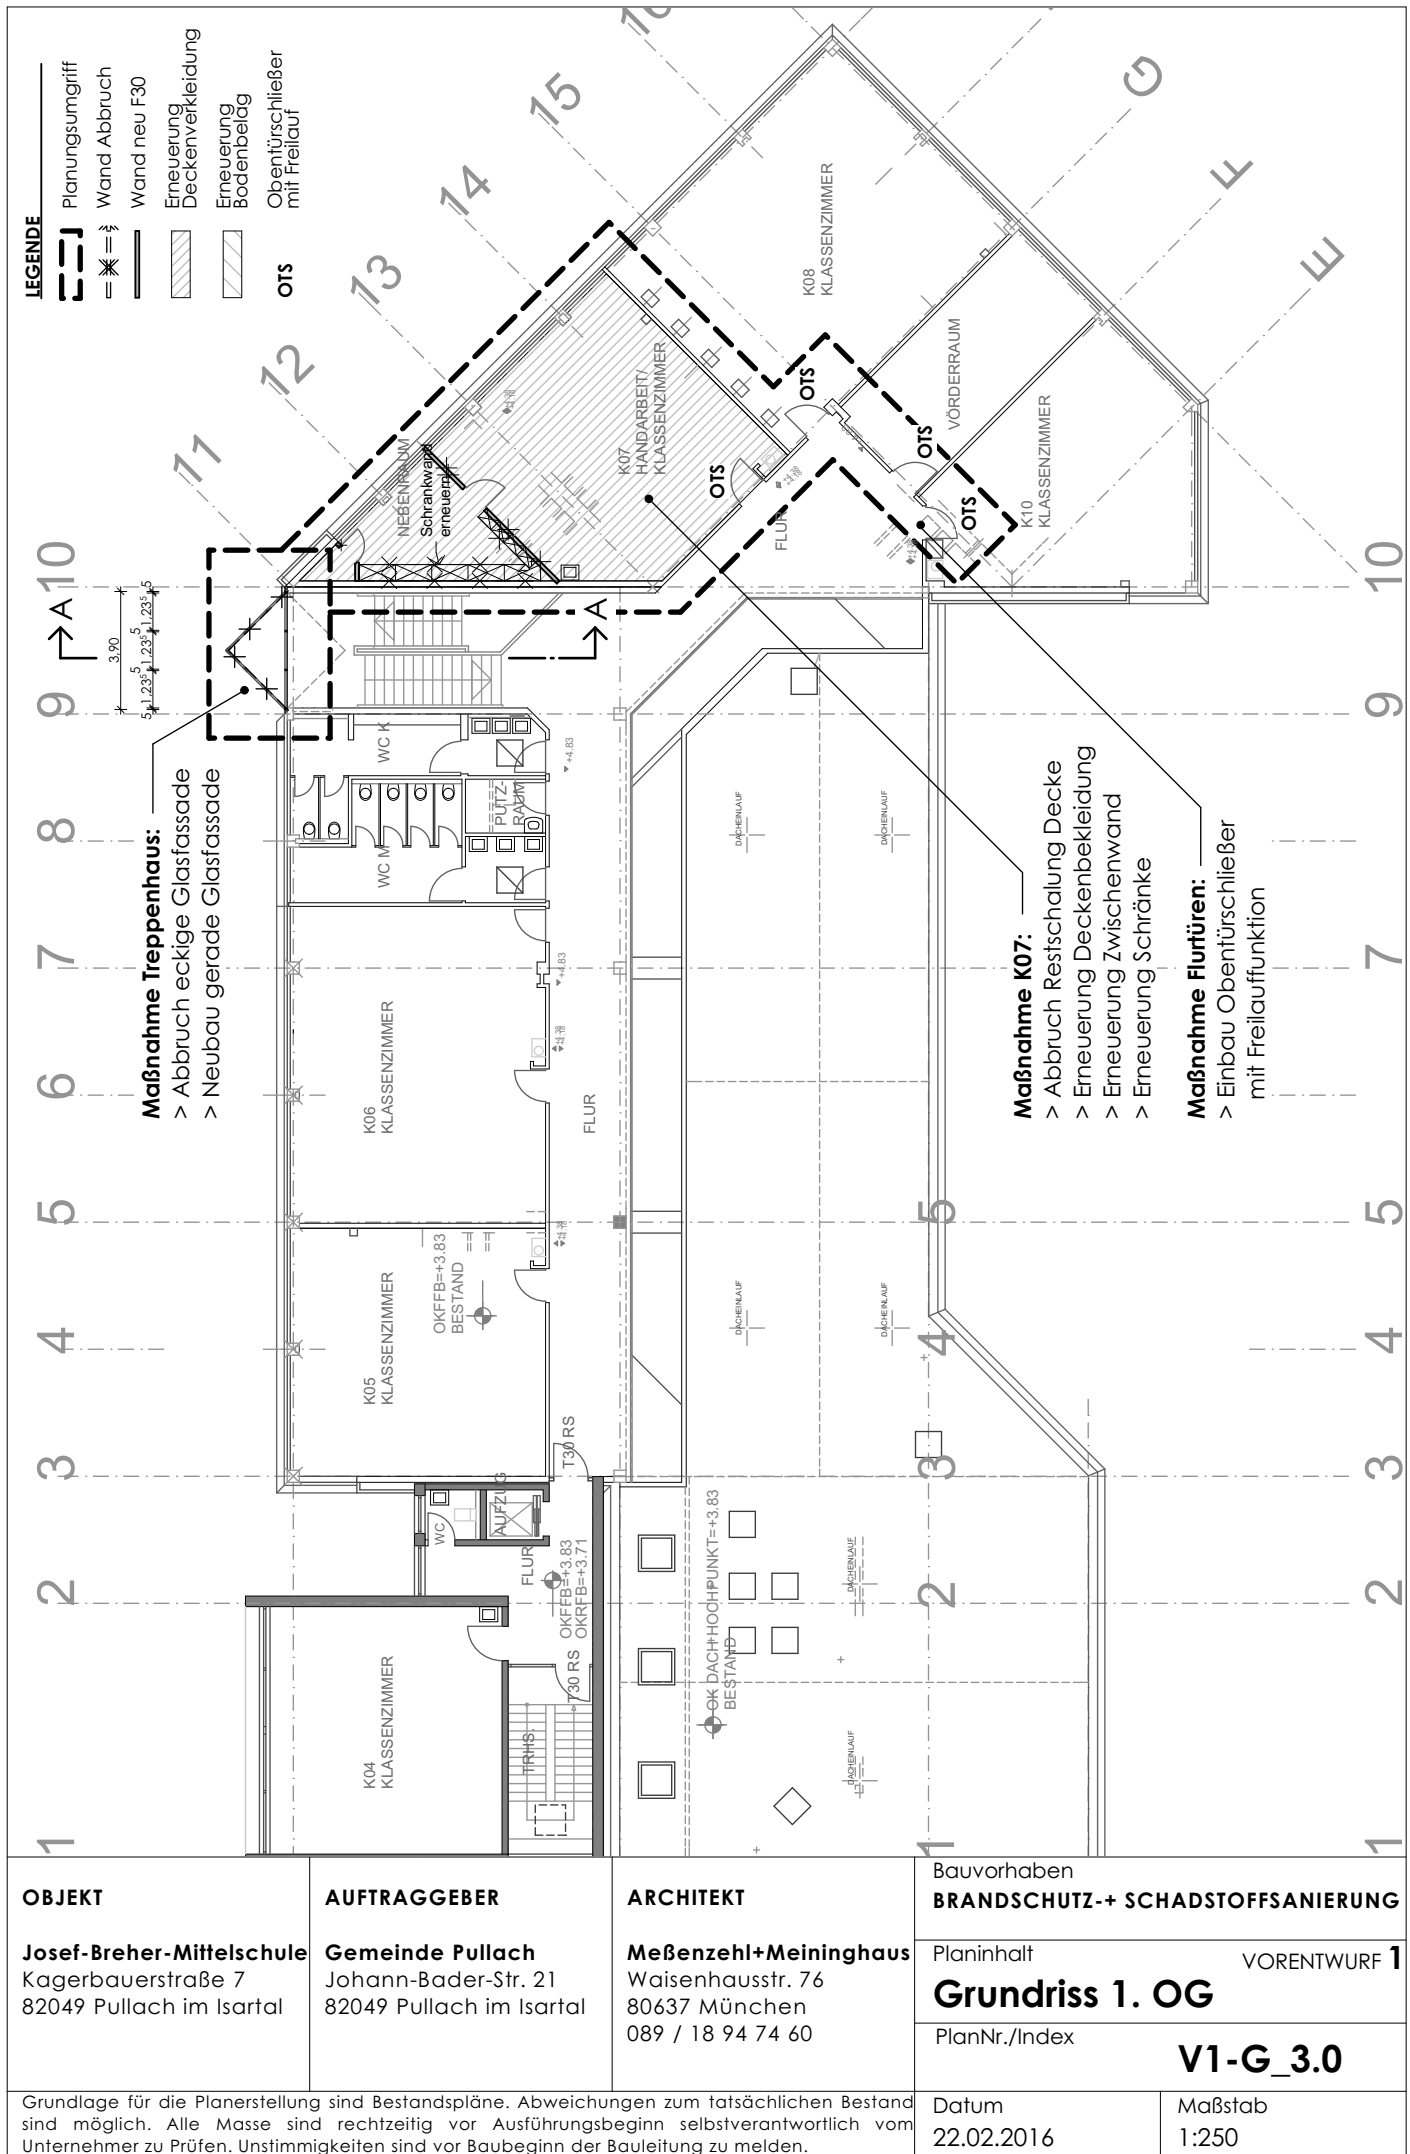

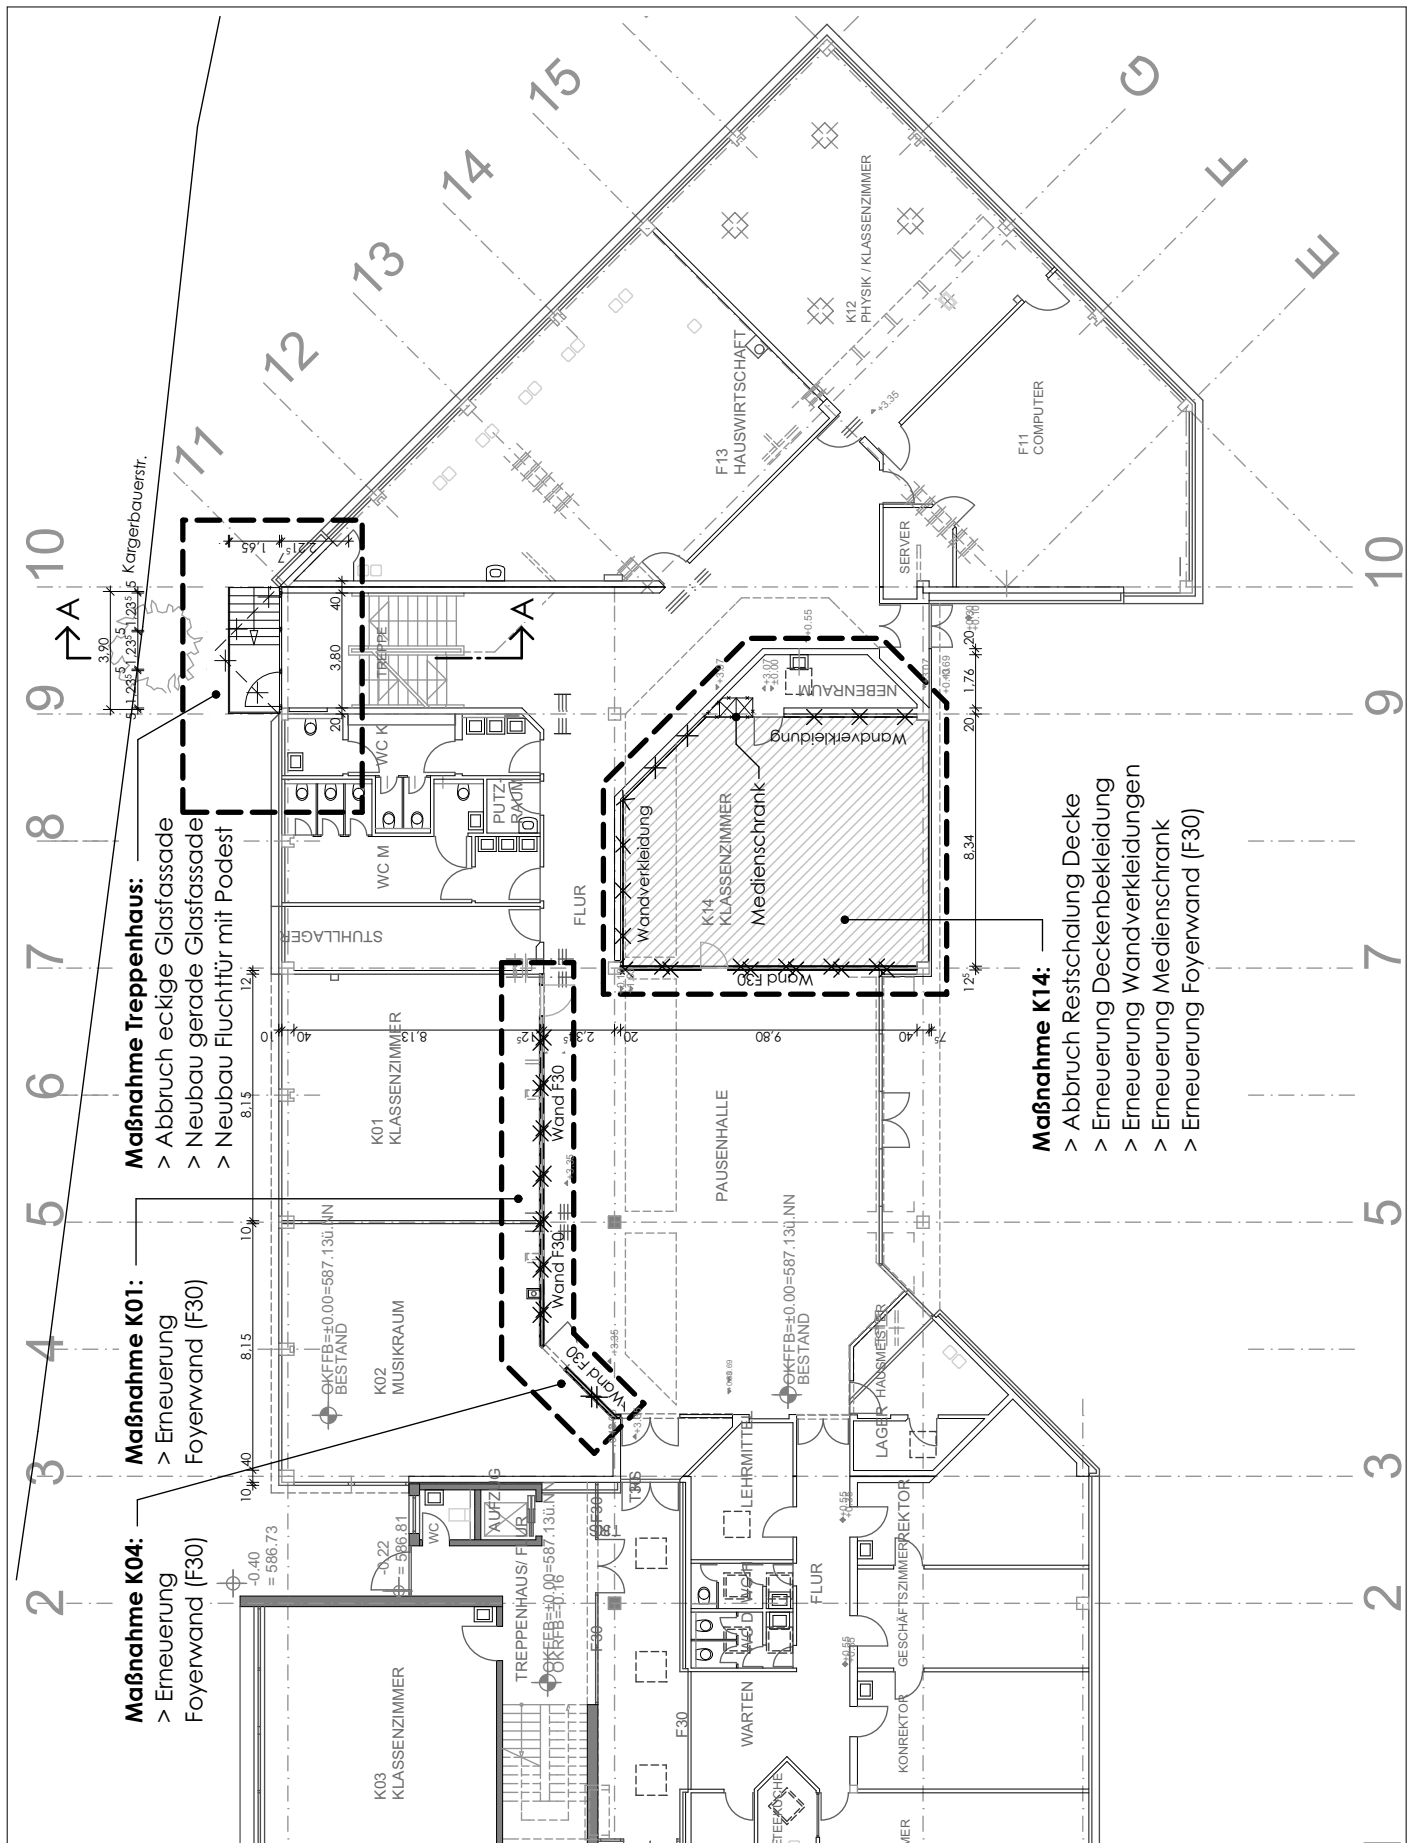


OBJEKT Josef-Breher-Mittelschule Kagerbauerstraße 7 82049 Pullach im Isartal	AUFTRAGGEBER Gemeinde Pullach Johann-Bader-Str. 21 82049 Pullach im Isartal	ARCHITEKT Meßenzahl+Meininghaus Waisenhausstr. 76 80637 München 089 / 18 94 74 60	Bauvorhaben BRANDSCHUTZ-+ SCHADSTOFFSANIERUNG Planinhalt Grundriss EG PlanNr./Index V1-G_2.0	
Grundlage für die Planerstellung sind Bestandspläne. Abweichungen zum tatsächlichen Bestand sind möglich. Alle Masse sind rechtzeitig vor Ausführungsbeginn selbstverantwortlich vom Unternehmer zu Prüfen. Unstimmigkeiten sind vor Baubeginn der Bauleitung zu melden.			Datum 22.02.2016	Maßstab 1:250

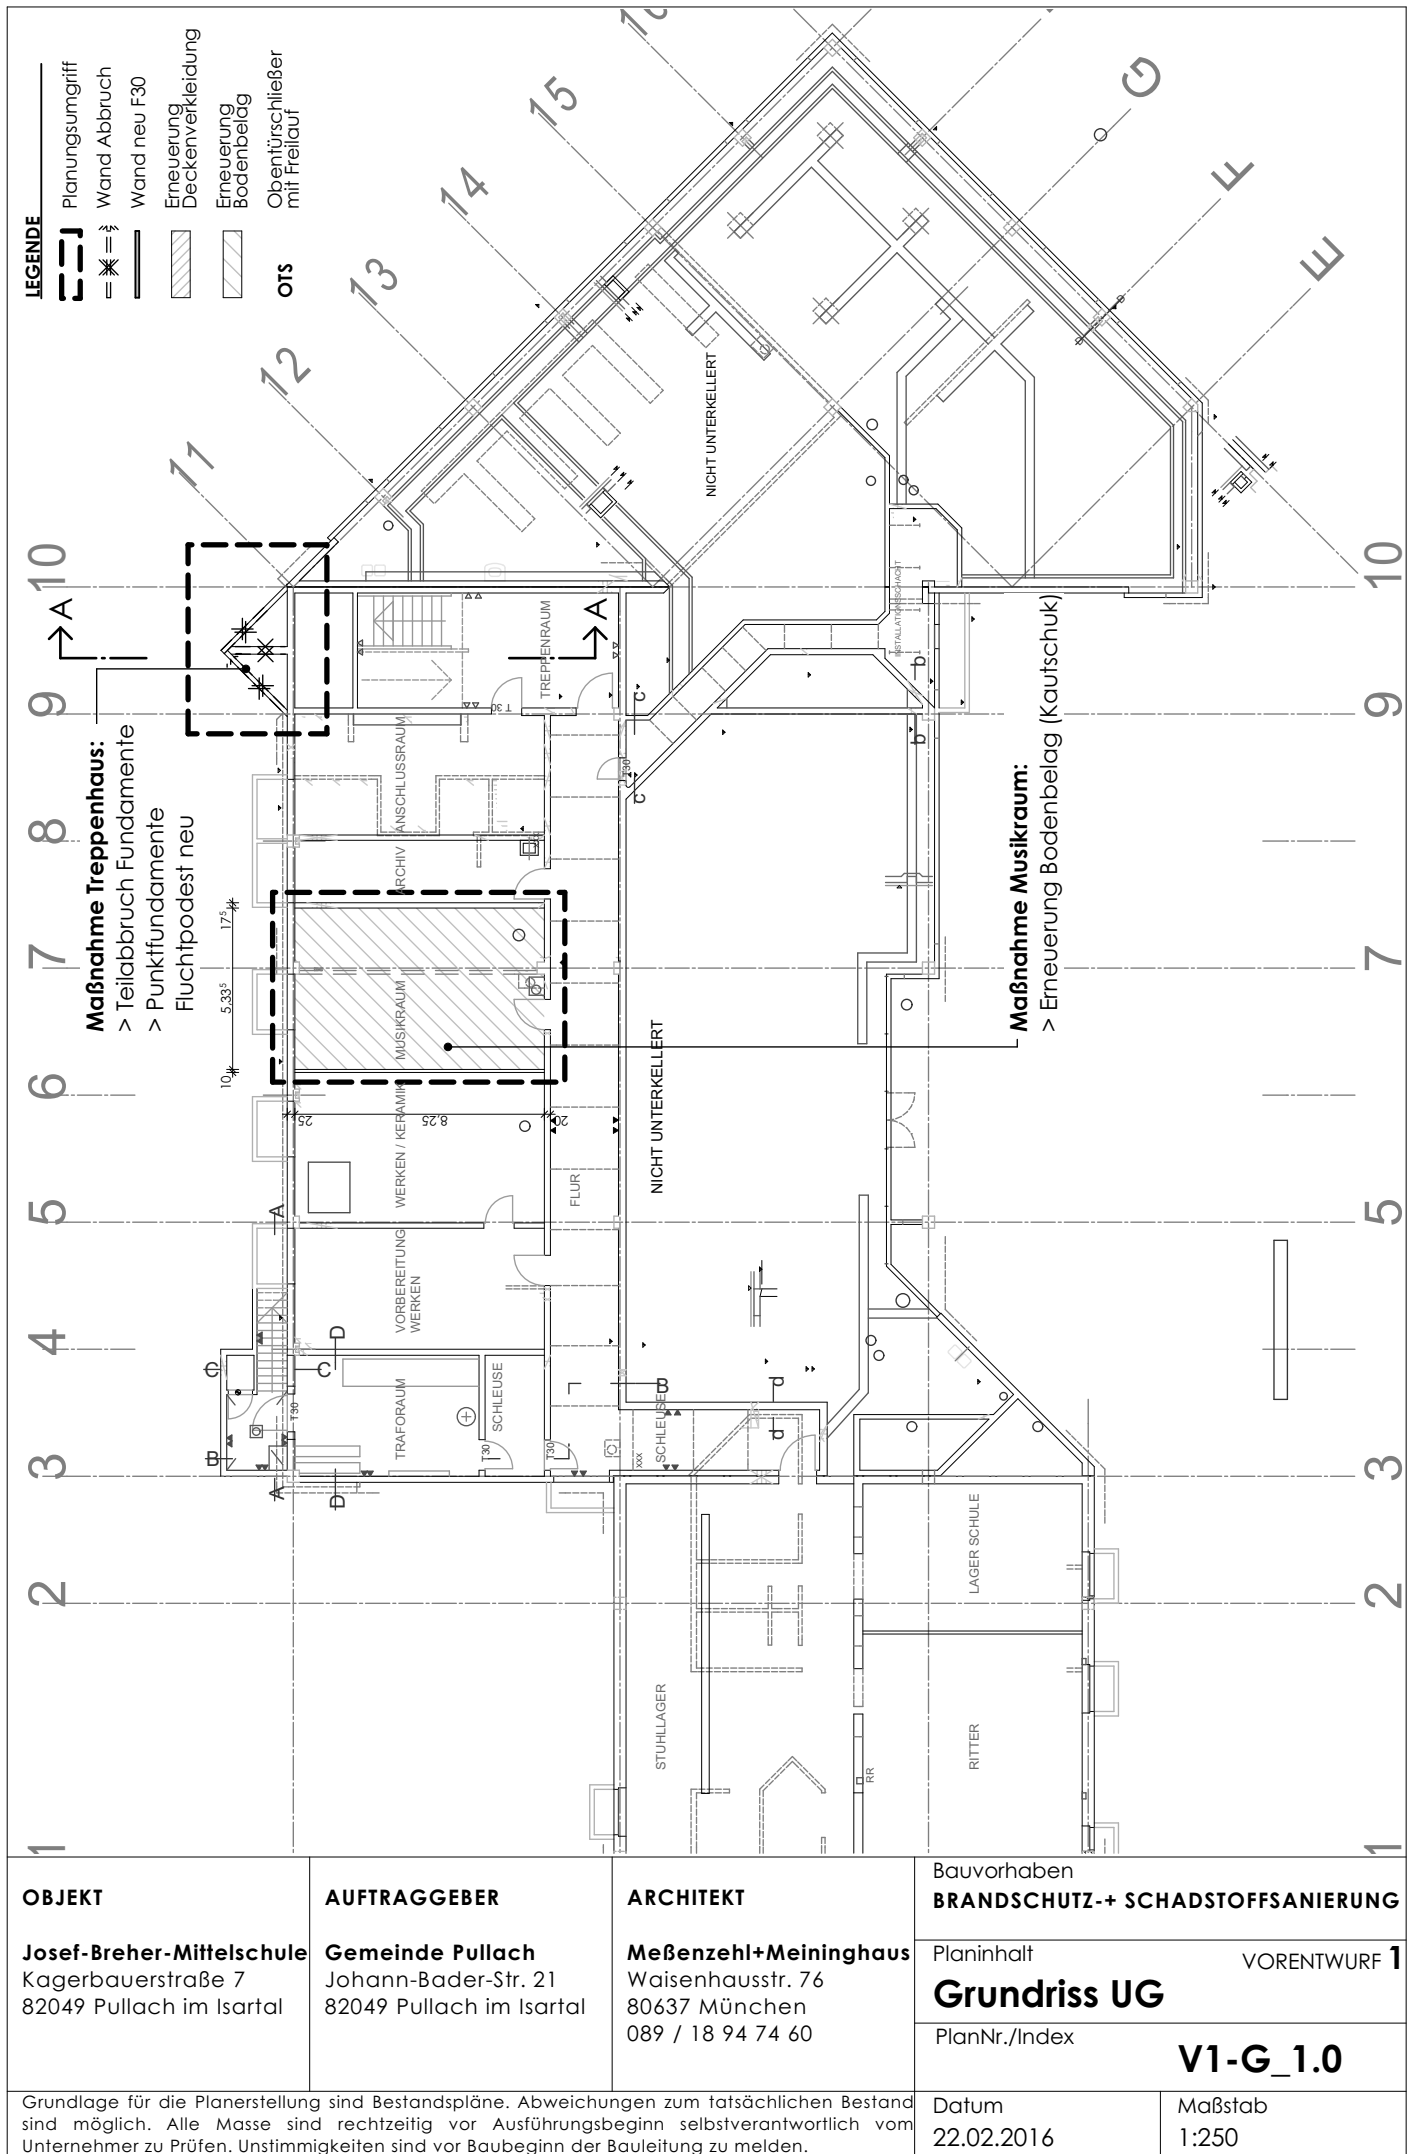

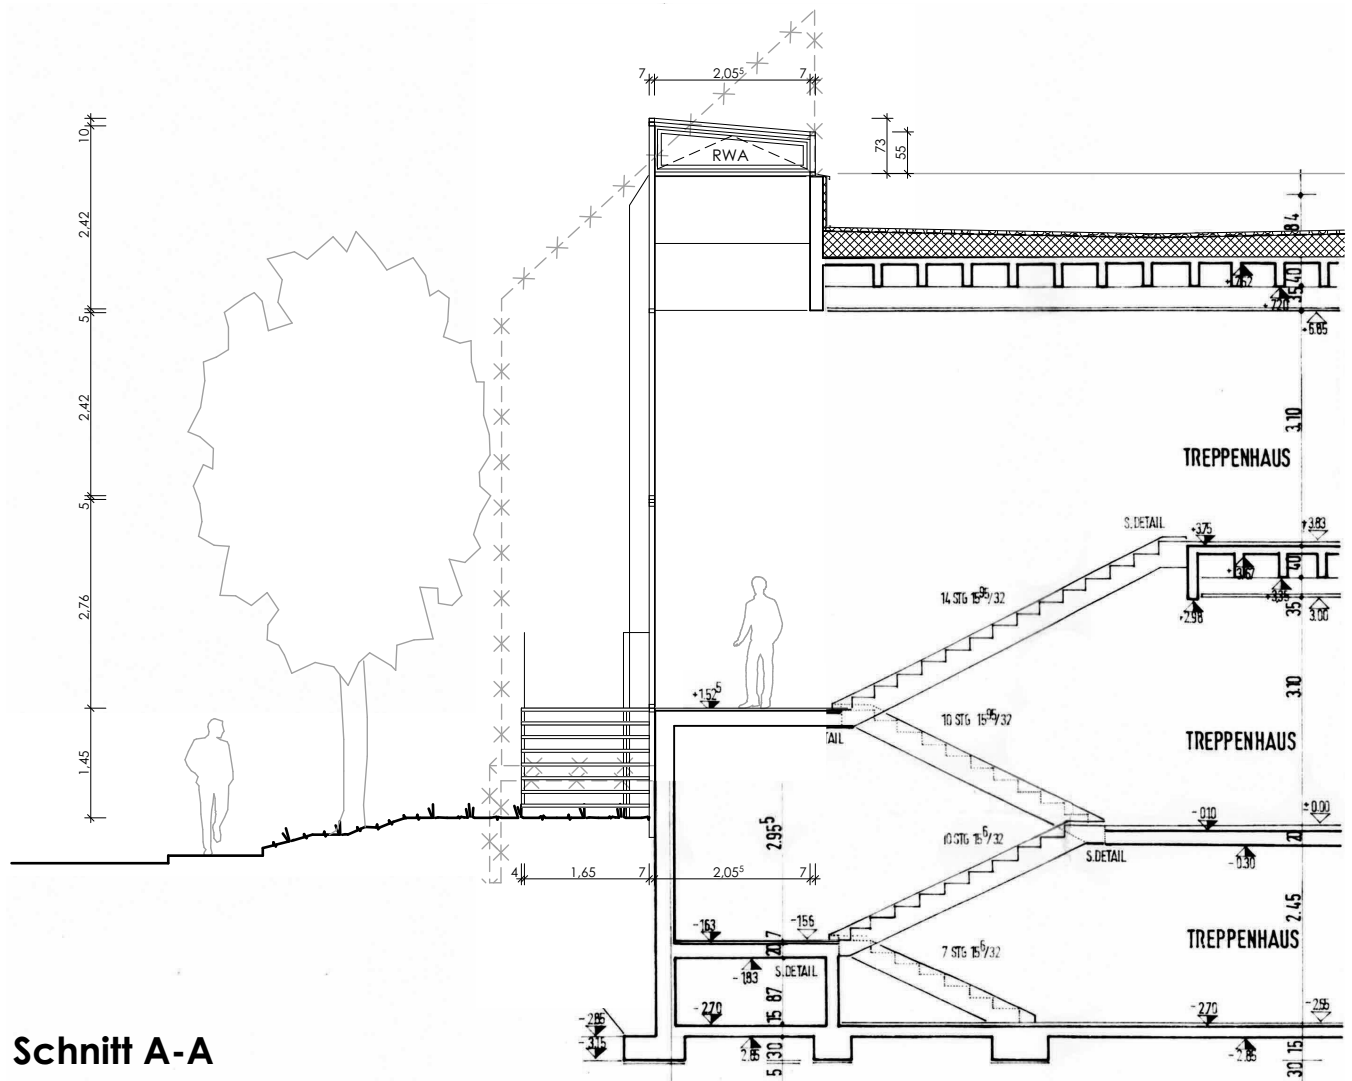


Schnitt A-A

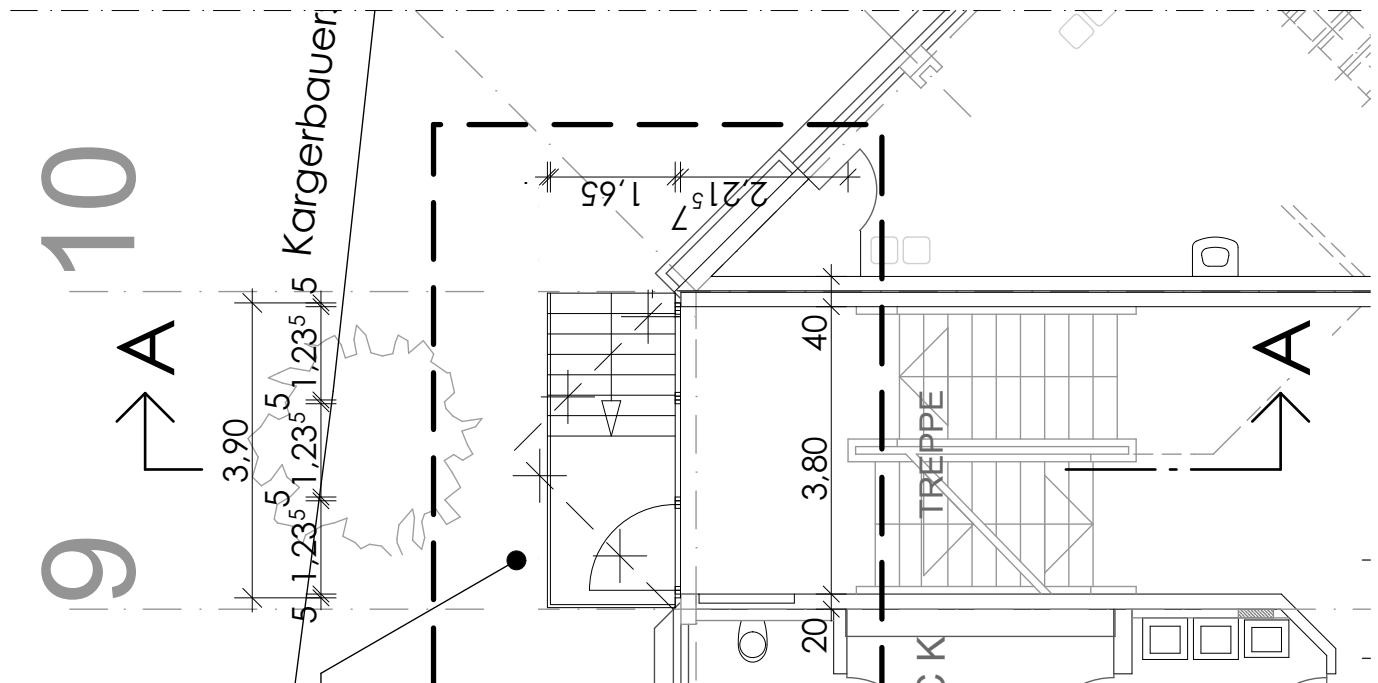


Grundrissausschnitt EG Treppenhaus

OBJEKT	AUFTRAGGEBER	ARCHITEKT	Bauvorhaben BRANDSCHUTZ-+ SCHADSTOFFSANIERUNG	
Josef-Breher-Mittelschule Kagerbauerstraße 7 82049 Pullach im Isartal	Gemeinde Pullach Johann-Bader-Str. 21 82049 Pullach im Isartal	Meßenzehl+Meininghaus Waisenhausstr. 76 80637 München 089 / 18 94 74 60	Planinhalt	VORENTWURF 1
			Schnitt A-A_Grundriss EG	
			PlanNr./Index	V1-S_1.1 -
Grundlage für die Planerstellung sind Bestandspläne. Abweichungen zum tatsächlichen Bestand sind möglich. Alle Masse sind rechtzeitig vor Ausführungsbeginn selbstverantwortlich vom Unternehmer zu Prüfen. Unstimmigkeiten sind vor Baubeginn der Bauleitung zu melden.			Datum 22.02.2016	Maßstab 1:100

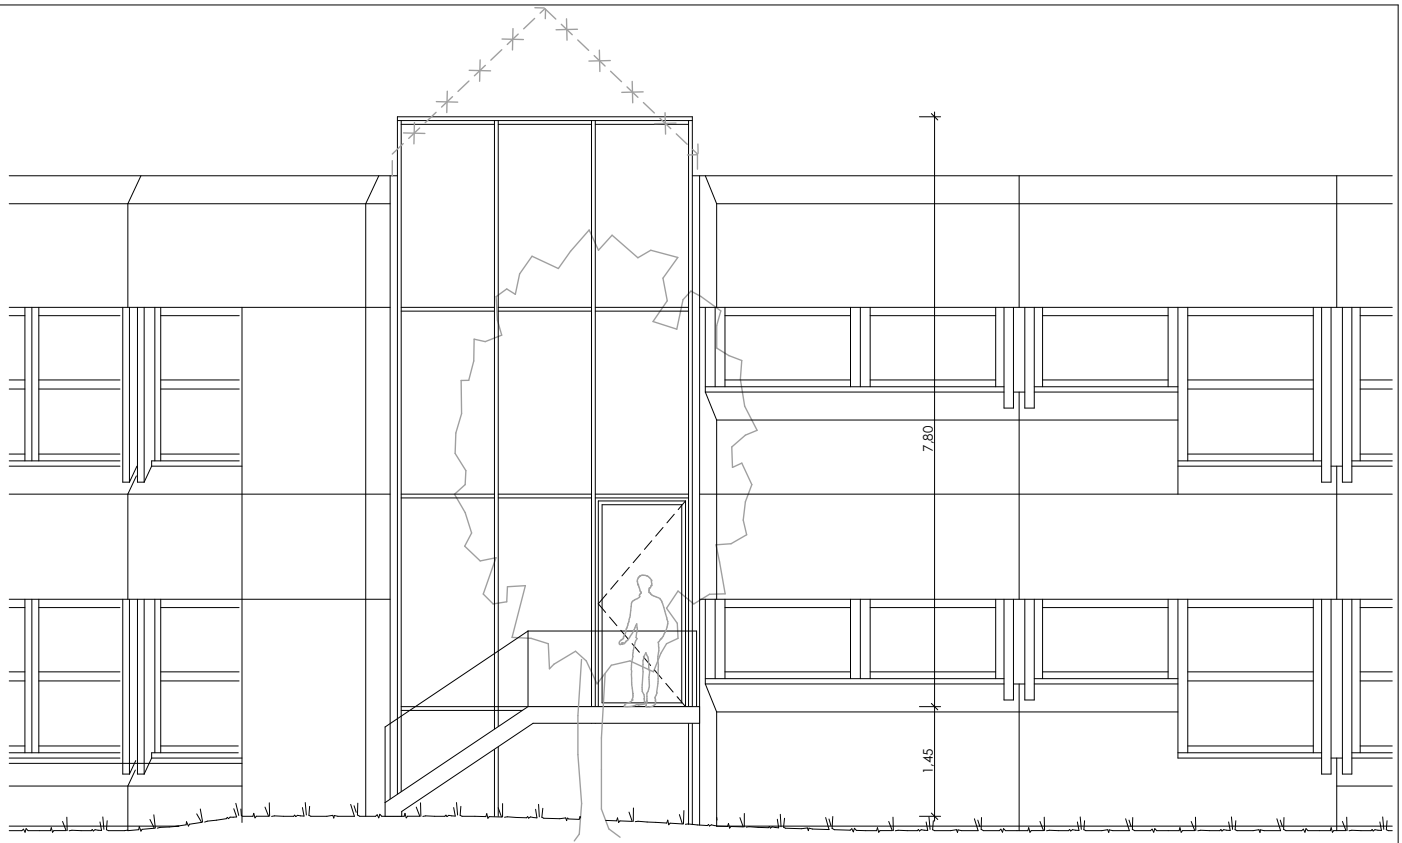

Ansicht aus Westen

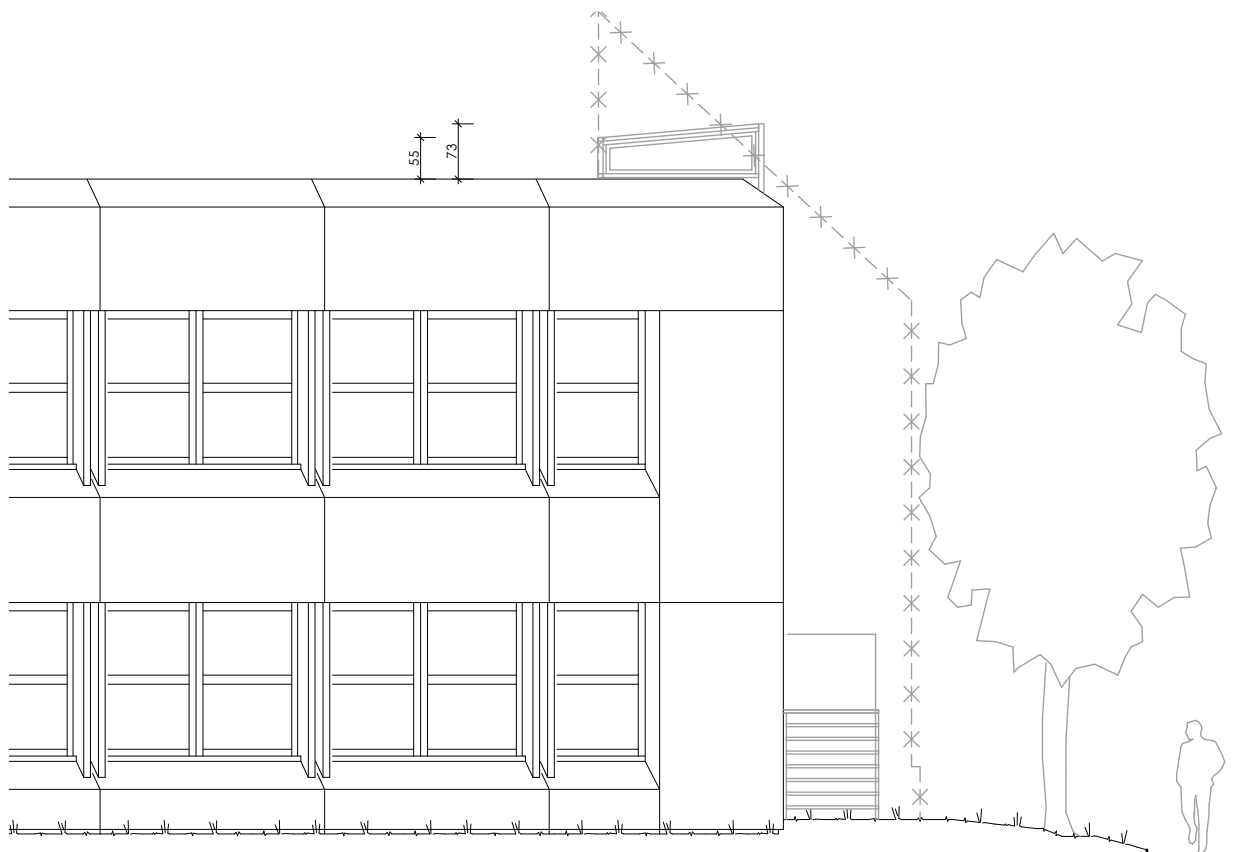


Ansicht aus Norden


OBJEKT Josef-Breher-Mittelschule Kagerbauerstraße 7 82049 Pullach im Isartal	AUFTRAGGEBER Gemeinde Pullach Johann-Bader-Str. 21 82049 Pullach im Isartal	ARCHITEKT Meßenzehl+Meininghaus Waisenhausstr. 76 80637 München 089 / 18 94 74 60	Bauvorhaben BRANDSCHUTZ-+ SCHADSTOFFSANIERUNG Planinhalt Ansicht aus West + Nord PlanNr./Index V1-A_1.1	
Grundlage für die Planerstellung sind Bestandspläne. Abweichungen zum tatsächlichen Bestand sind möglich. Alle Masse sind rechtzeitig vor Ausführungsbeginn selbstverantwortlich vom Unternehmer zu Prüfen. Unstimmigkeiten sind vor Baubeginn der Bauleitung zu melden.			Datum 22.02.2016	Maßstab 1:100

Vorentwurfspläne

Variante **2** _ schräge Treppe

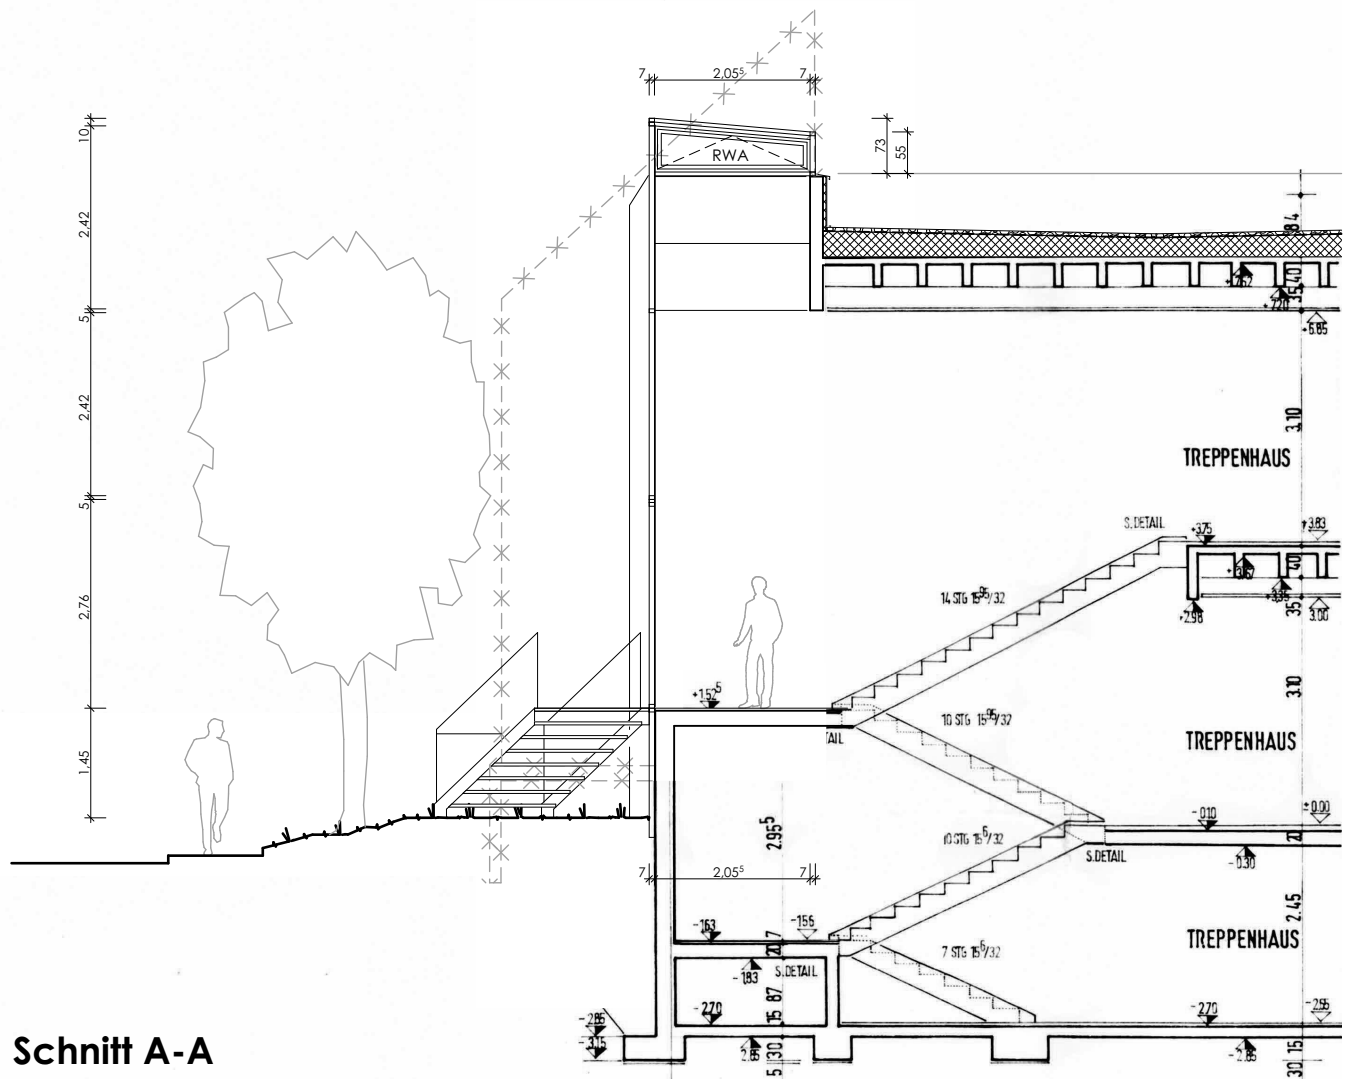


Schnitt A-A

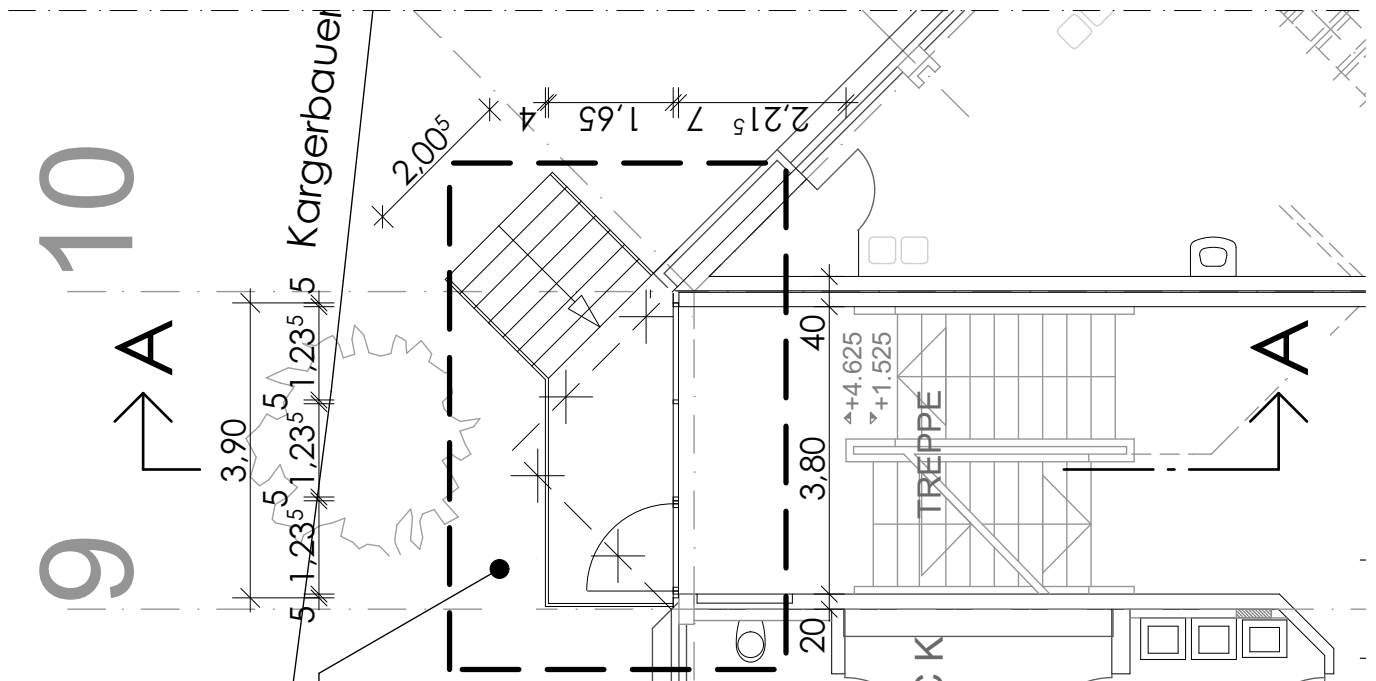


Grundrissausschnitt EG Treppenhaus

OBJEKT	AUFTRAGGEBER	ARCHITEKT	Bauvorhaben BRANDSCHUTZ-+ SCHADSTOFFSANIERUNG	
Josef-Breher-Mittelschule Kagerbauerstraße 7 82049 Pullach im Isartal	Gemeinde Pullach Johann-Bader-Str. 21 82049 Pullach im Isartal	Meßenzehl+Meininghaus Waisenhausstr. 76 80637 München 089 / 18 94 74 60	Planinhalt	VORENTWURF 2
			Schnitt A-A_Grundriss EG	
			PlanNr./Index	V2-S_1.1
Grundlage für die Planerstellung sind Bestandspläne. Abweichungen zum tatsächlichen Bestand sind möglich. Alle Masse sind rechtzeitig vor Ausführungsbeginn selbstverantwortlich vom Unternehmer zu Prüfen. Unstimmigkeiten sind vor Baubeginn der Bauleitung zu melden.			Datum 22.02.2016	Maßstab 1:100

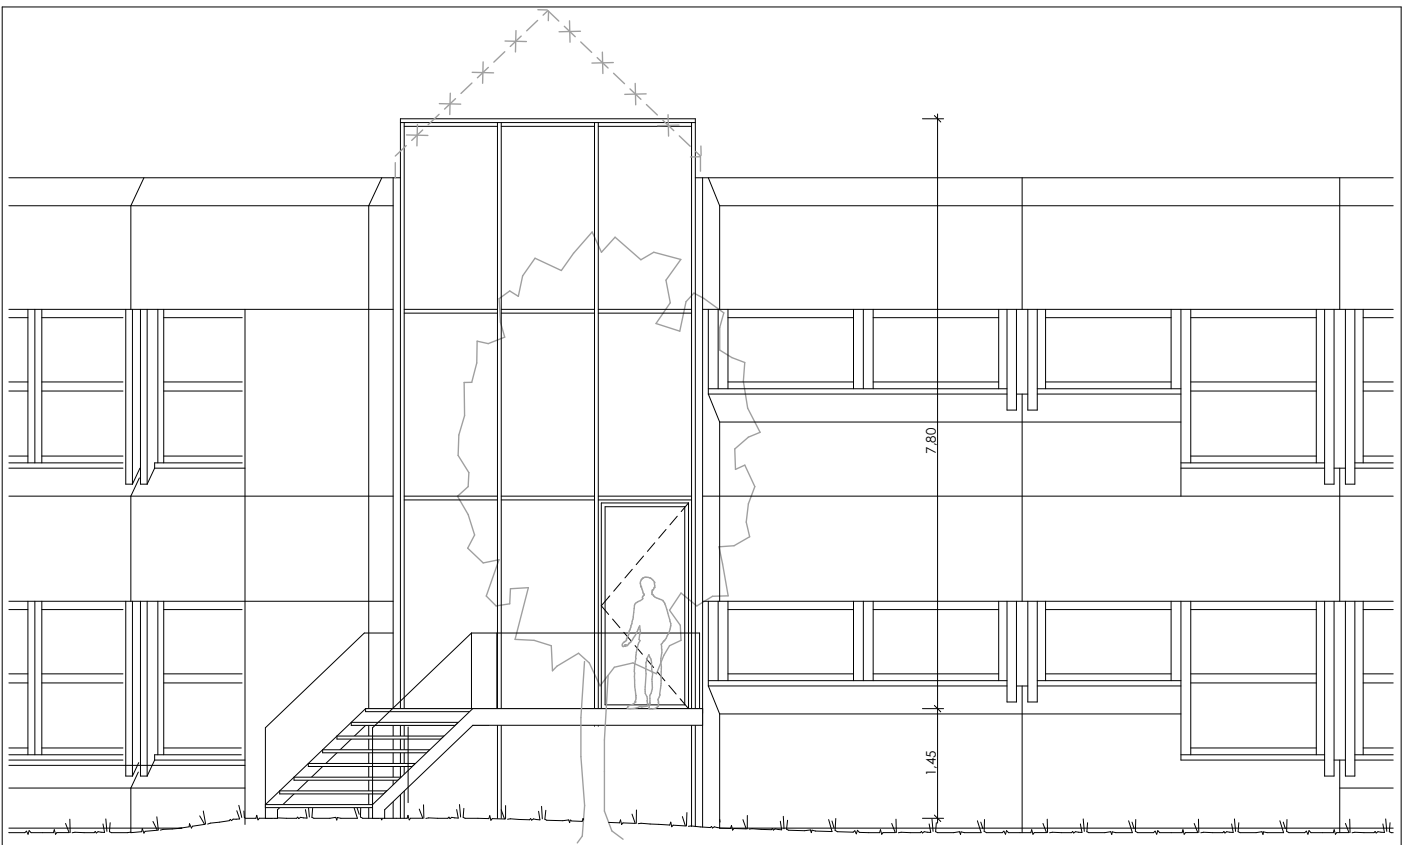

Ansicht aus Westen

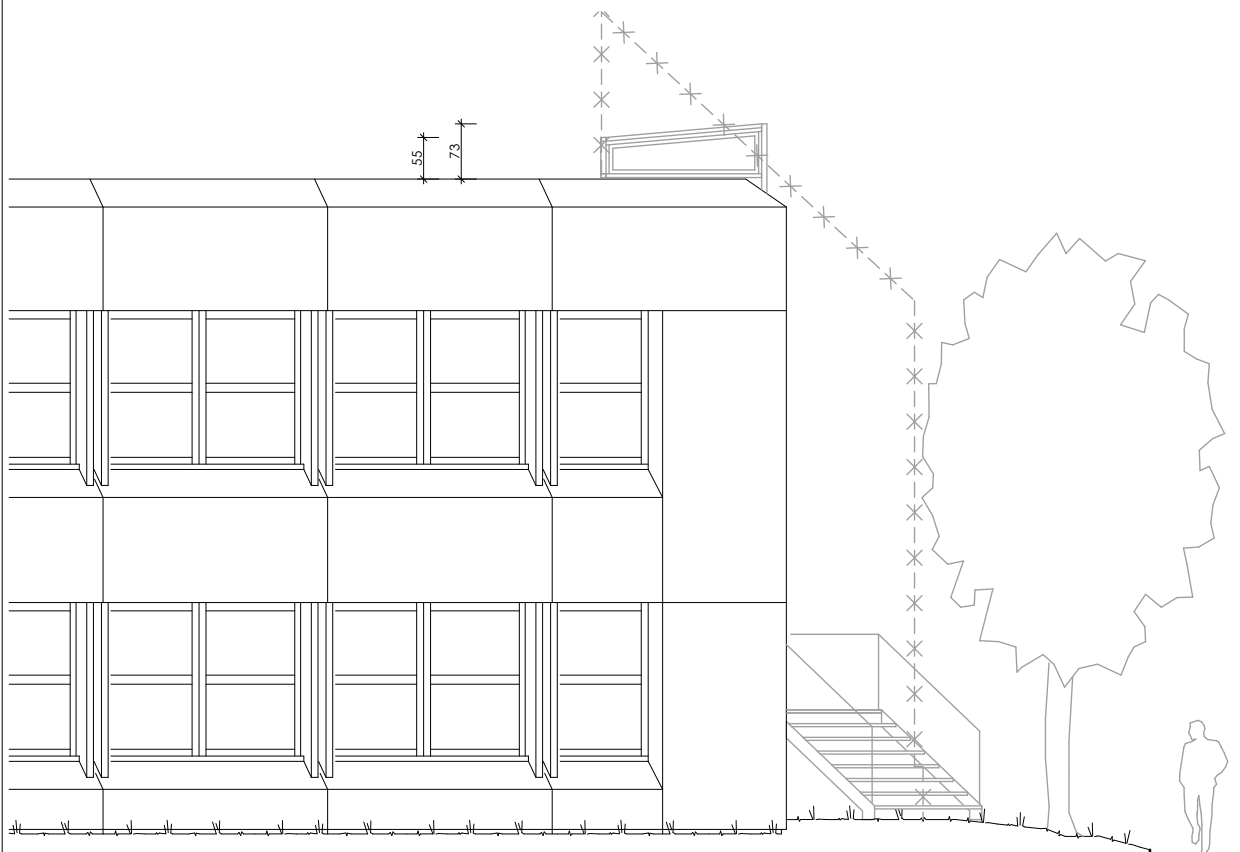

Ansicht aus Norden

OBJEKT Josef-Breher-Mittelschule Kagerbauerstraße 7 82049 Pullach im Isartal	AUFTRAGGEBER Gemeinde Pullach Johann-Bader-Str. 21 82049 Pullach im Isartal	ARCHITEKT Meßenzehl+Meininghaus Waisenhausstr. 76 80637 München 089 / 18 94 74 60	Bauvorhaben BRANDSCHUTZ-+ SCHADSTOFFSANIERUNG Planinhalt Ansicht aus West + Nord PlanNr./Index V2-A_1.1	
Grundlage für die Planerstellung sind Bestandspläne. Abweichungen zum tatsächlichen Bestand sind möglich. Alle Masse sind rechtzeitig vor Ausführungsbeginn selbstverantwortlich vom Unternehmer zu Prüfen. Unstimmigkeiten sind vor Baubeginn der Bauleitung zu melden.			Datum 22.02.2016	Maßstab 1:100