
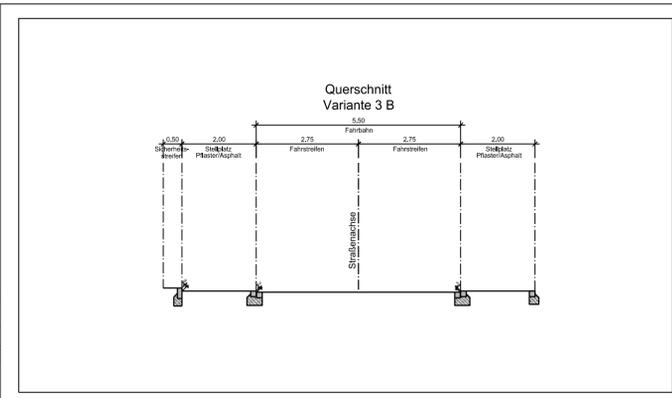


K:\Projekte\115735 Pullach - Strassenbau-2016\Autocad\Verentwurf\Z115735-3-SP-Z-Zugspitzstrasse.dwg

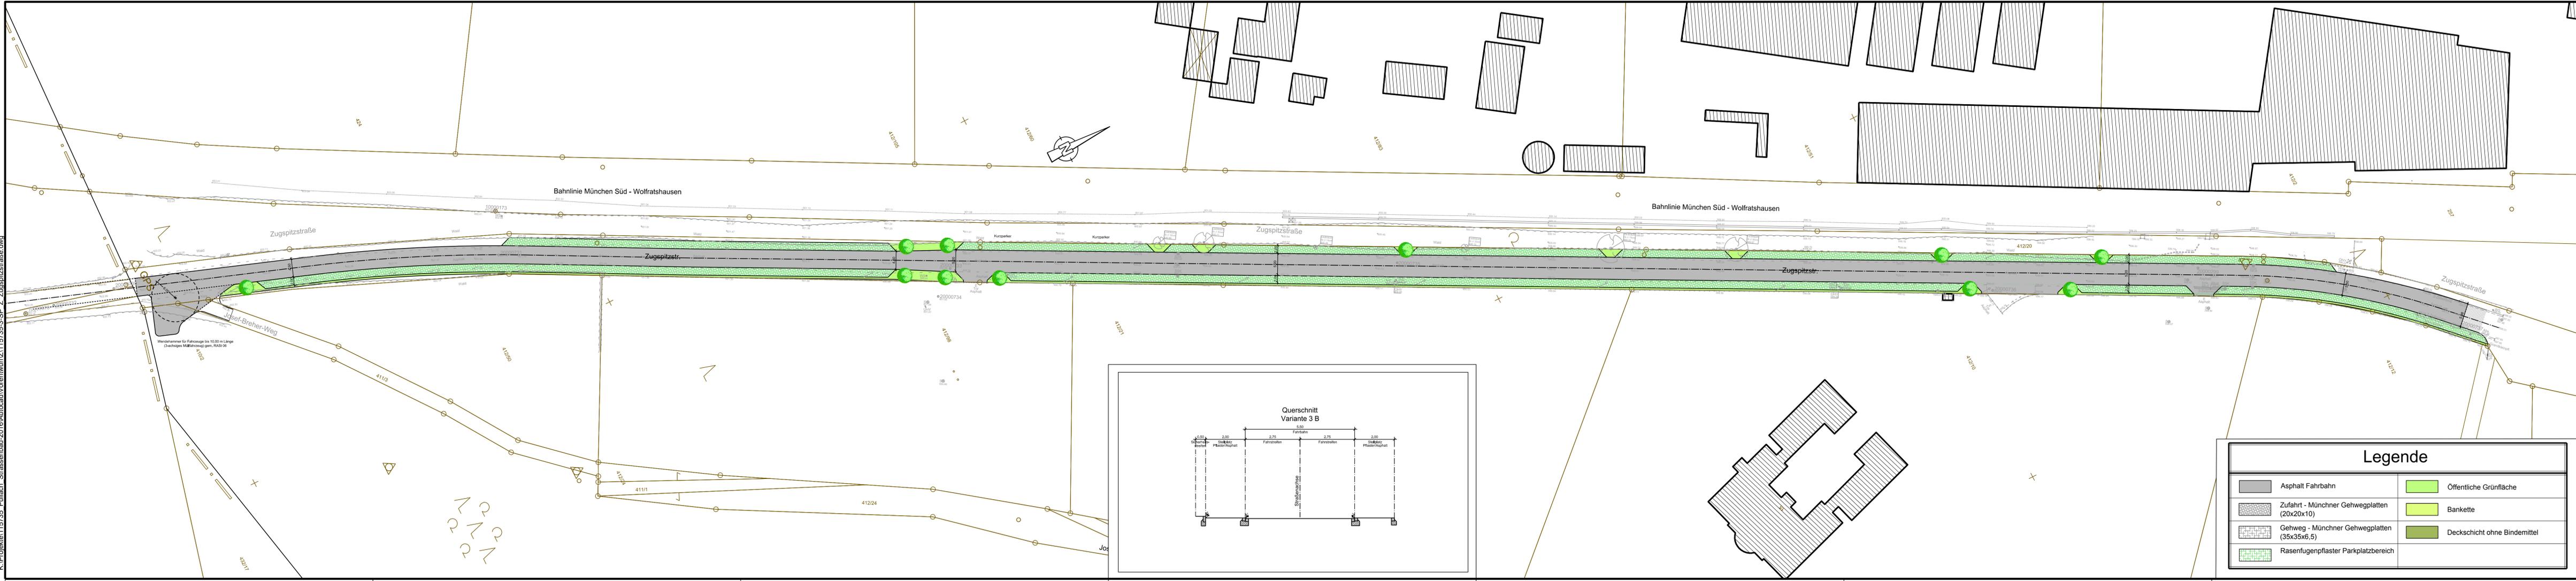

Legende

Asphalt Fahrbahn	Öffentliche Grünfläche
Zufahrt - Münchner Gehwegplatten (20x20x10)	Bankette
Gehweg - Münchner Gehwegplatten (35x35x6,5)	Deckschicht ohne Bindemittel
Rasenfugenpflaster Parkplatzbereich	

Gemeinde Pullach

Projekt:
Straßenbauprogramm 2016

Plan:
Lageplan
Variante 3 B

Varianten
Proj.Nr.: 115 735
Datum: Neusäß, den 18.02.2016

Vermessen: Gerber	Bestand gezeichnet: Metzger	Maßstab: 1:500	Plangröße: 0.45qm
Entworfen: Pfeifer	Planung gezeichnet: Wiens	Plan-Nr.: 115735-3.2-SP-VB	Beilage-Nr.: .
Geprüft: Zettl	Bauleitung: xxx		

Index	Datum	Art der Änderung	Name
a			
b			
c			

WASSER | VERKEHR | RAUM | VERMESSUNG | GIS | UMWELT | TECHNIK | BETREUUNG | PLANUNG

Richard-Wagner-Straße 6
86356 Neusäß
Tel.: 0821/46059-0
Fax.: 0821/46059-99

Steinbacher Consult
... invent the future
Ingenieurgesellschaft mbH & Co.KG
www.steinbacher-consult.com | info@steinbacher-consult.com

Alemannenstraße 19 A
86637 Wertingen
Tel.: 08272/9956-0
Fax.: 08272/9956-99

URHEBERRECHTLICH GESCHÜTZT Vervielfältigung und Weitergabe an Dritte unzulässig und strafbar