




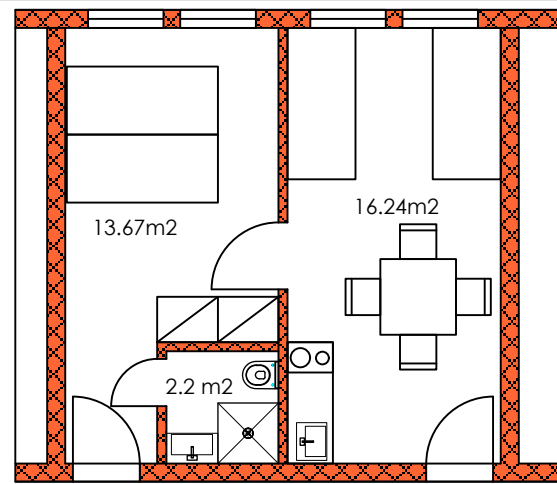

Grundrissbeispiel Familienzimmer
(Bad & Kueche jeweils optional)

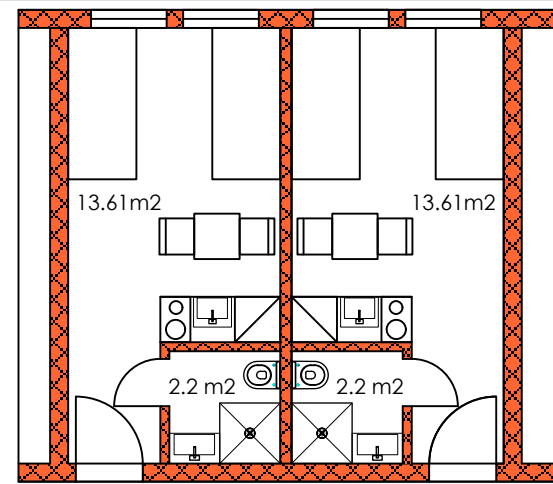

Doppelzimmer (Bad
und Kueche jeweils optional)

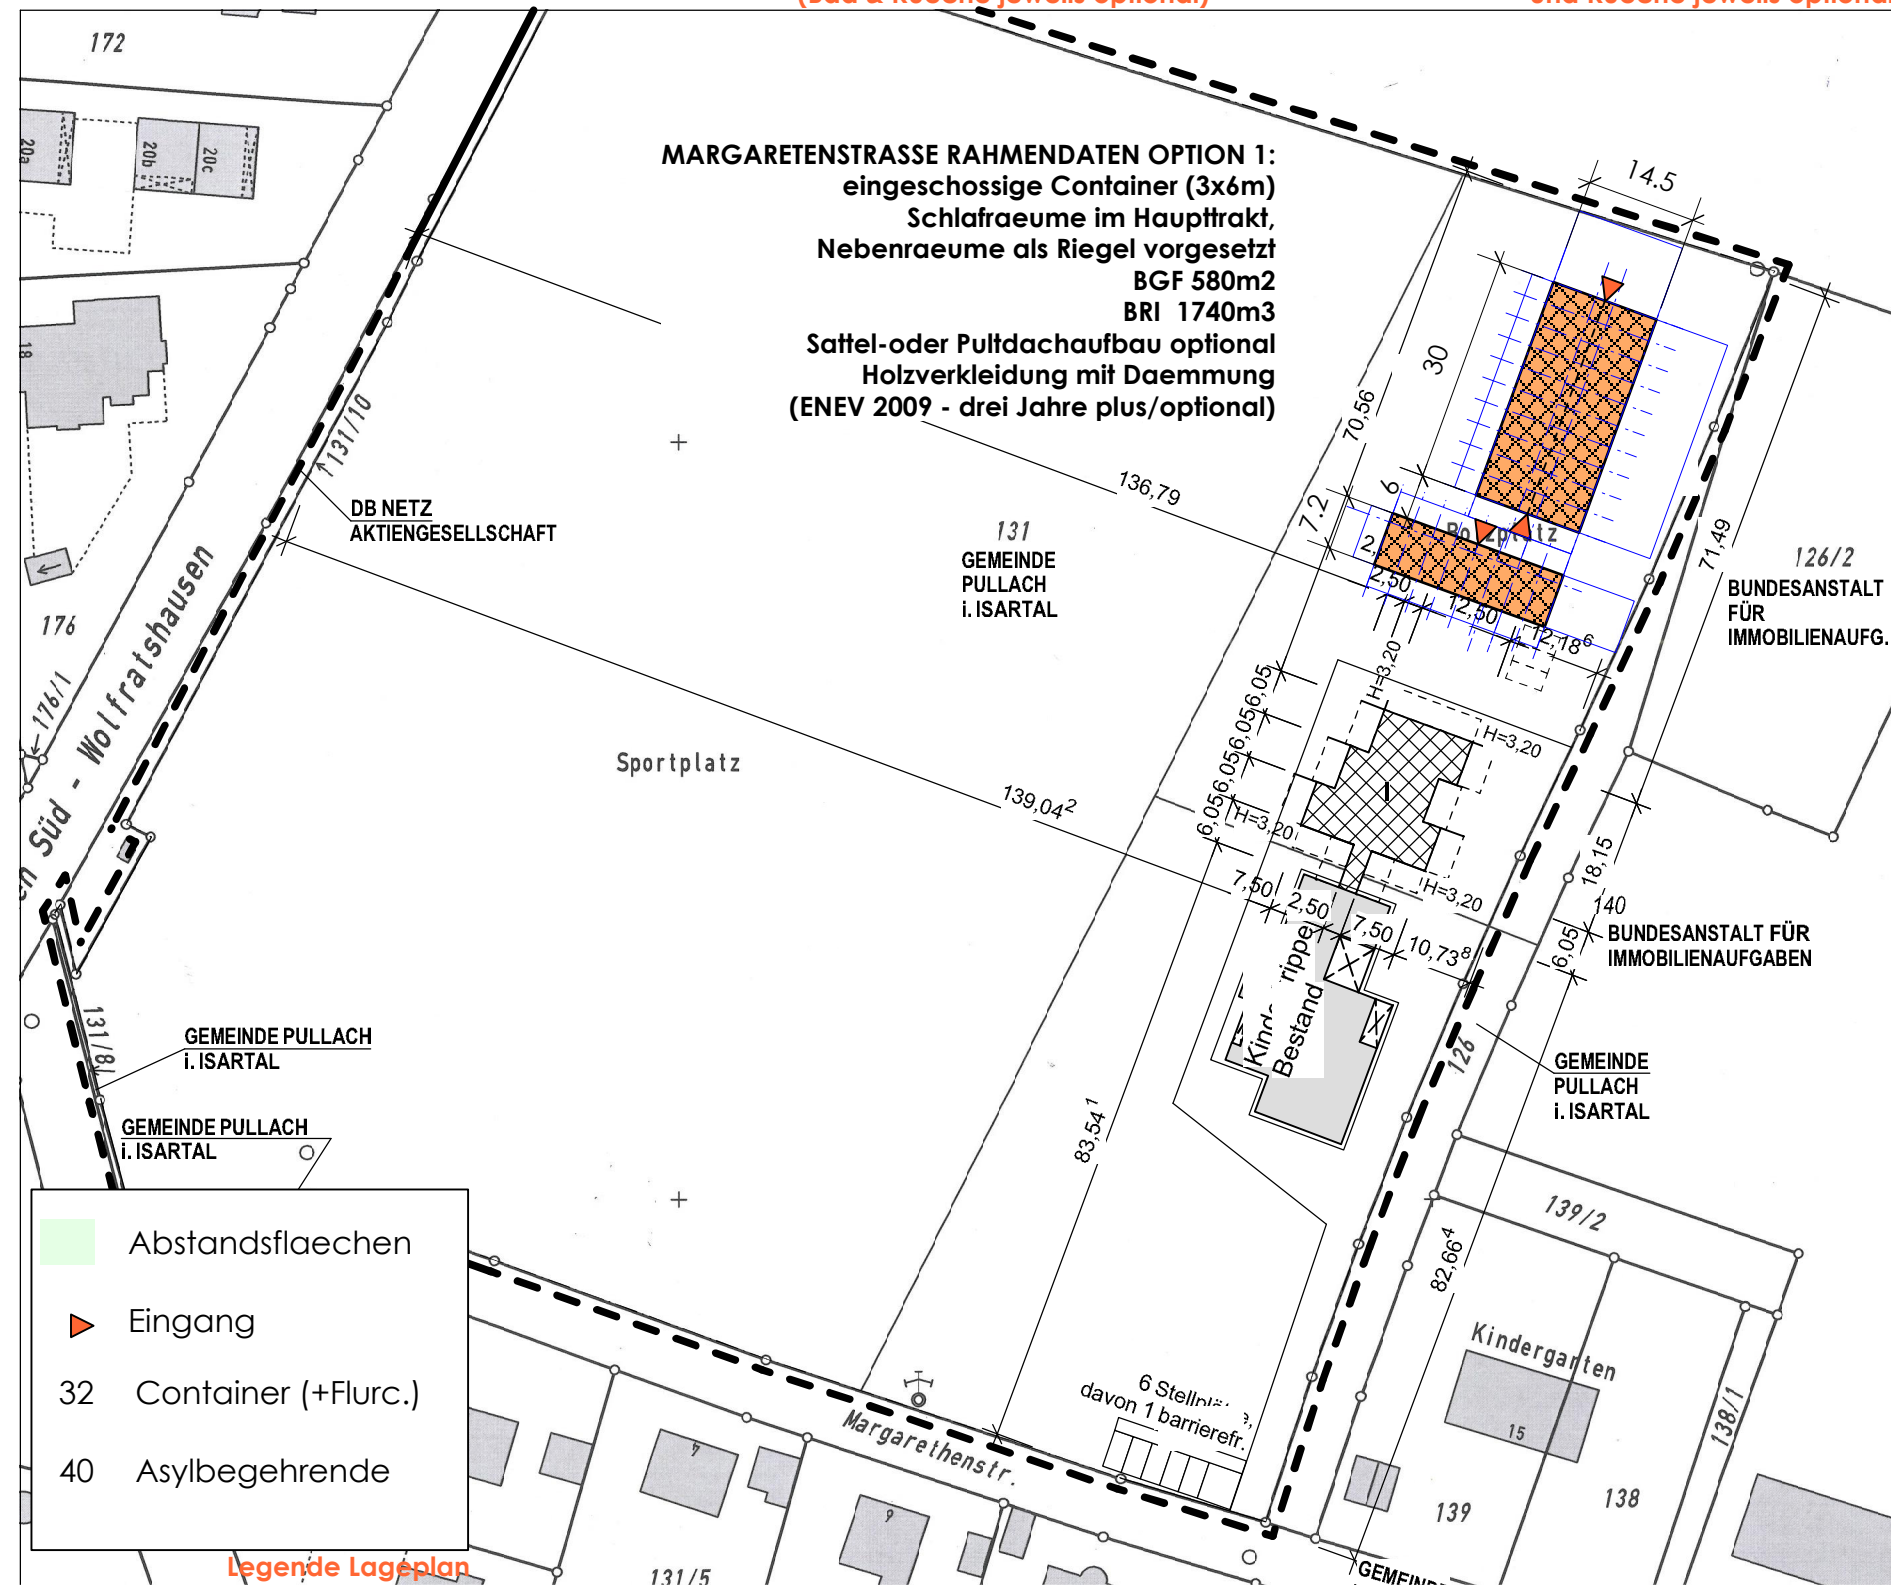

GEMEINSCHAFTSUNTERKUNFT

project	GEMEINSCHAFTSUNTERKUNFT Margaretenstrasse 82049 Pullach			
client	Gemeinde Pullach i.Isartal Johann-Bader-Str. 21 82049 Pullach i.Isartal			
drawing	vorabzug		machbarkeits studie flurnr 131	
scale	m1/1000	drawn by	SK	dwg no v-1 index 0
date	01/03/2016	cad file	pu16/02	

architect
 Sandra KrinnerDipl.Ing. FH, MSAAD Architektin
 Rumfordstrasse 33
 80469 Muenchen
 tel 089 813 02 573
 sk@sandrakrinner.com