



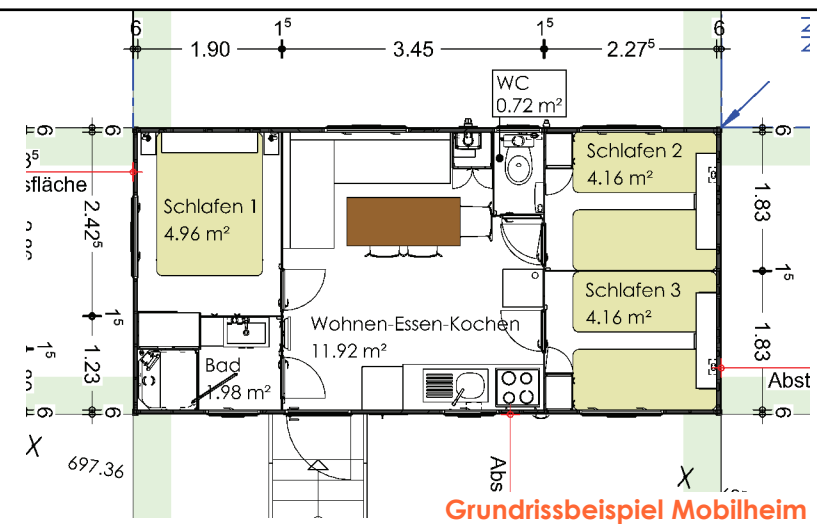

Grundrissbeispiel Mobilheim

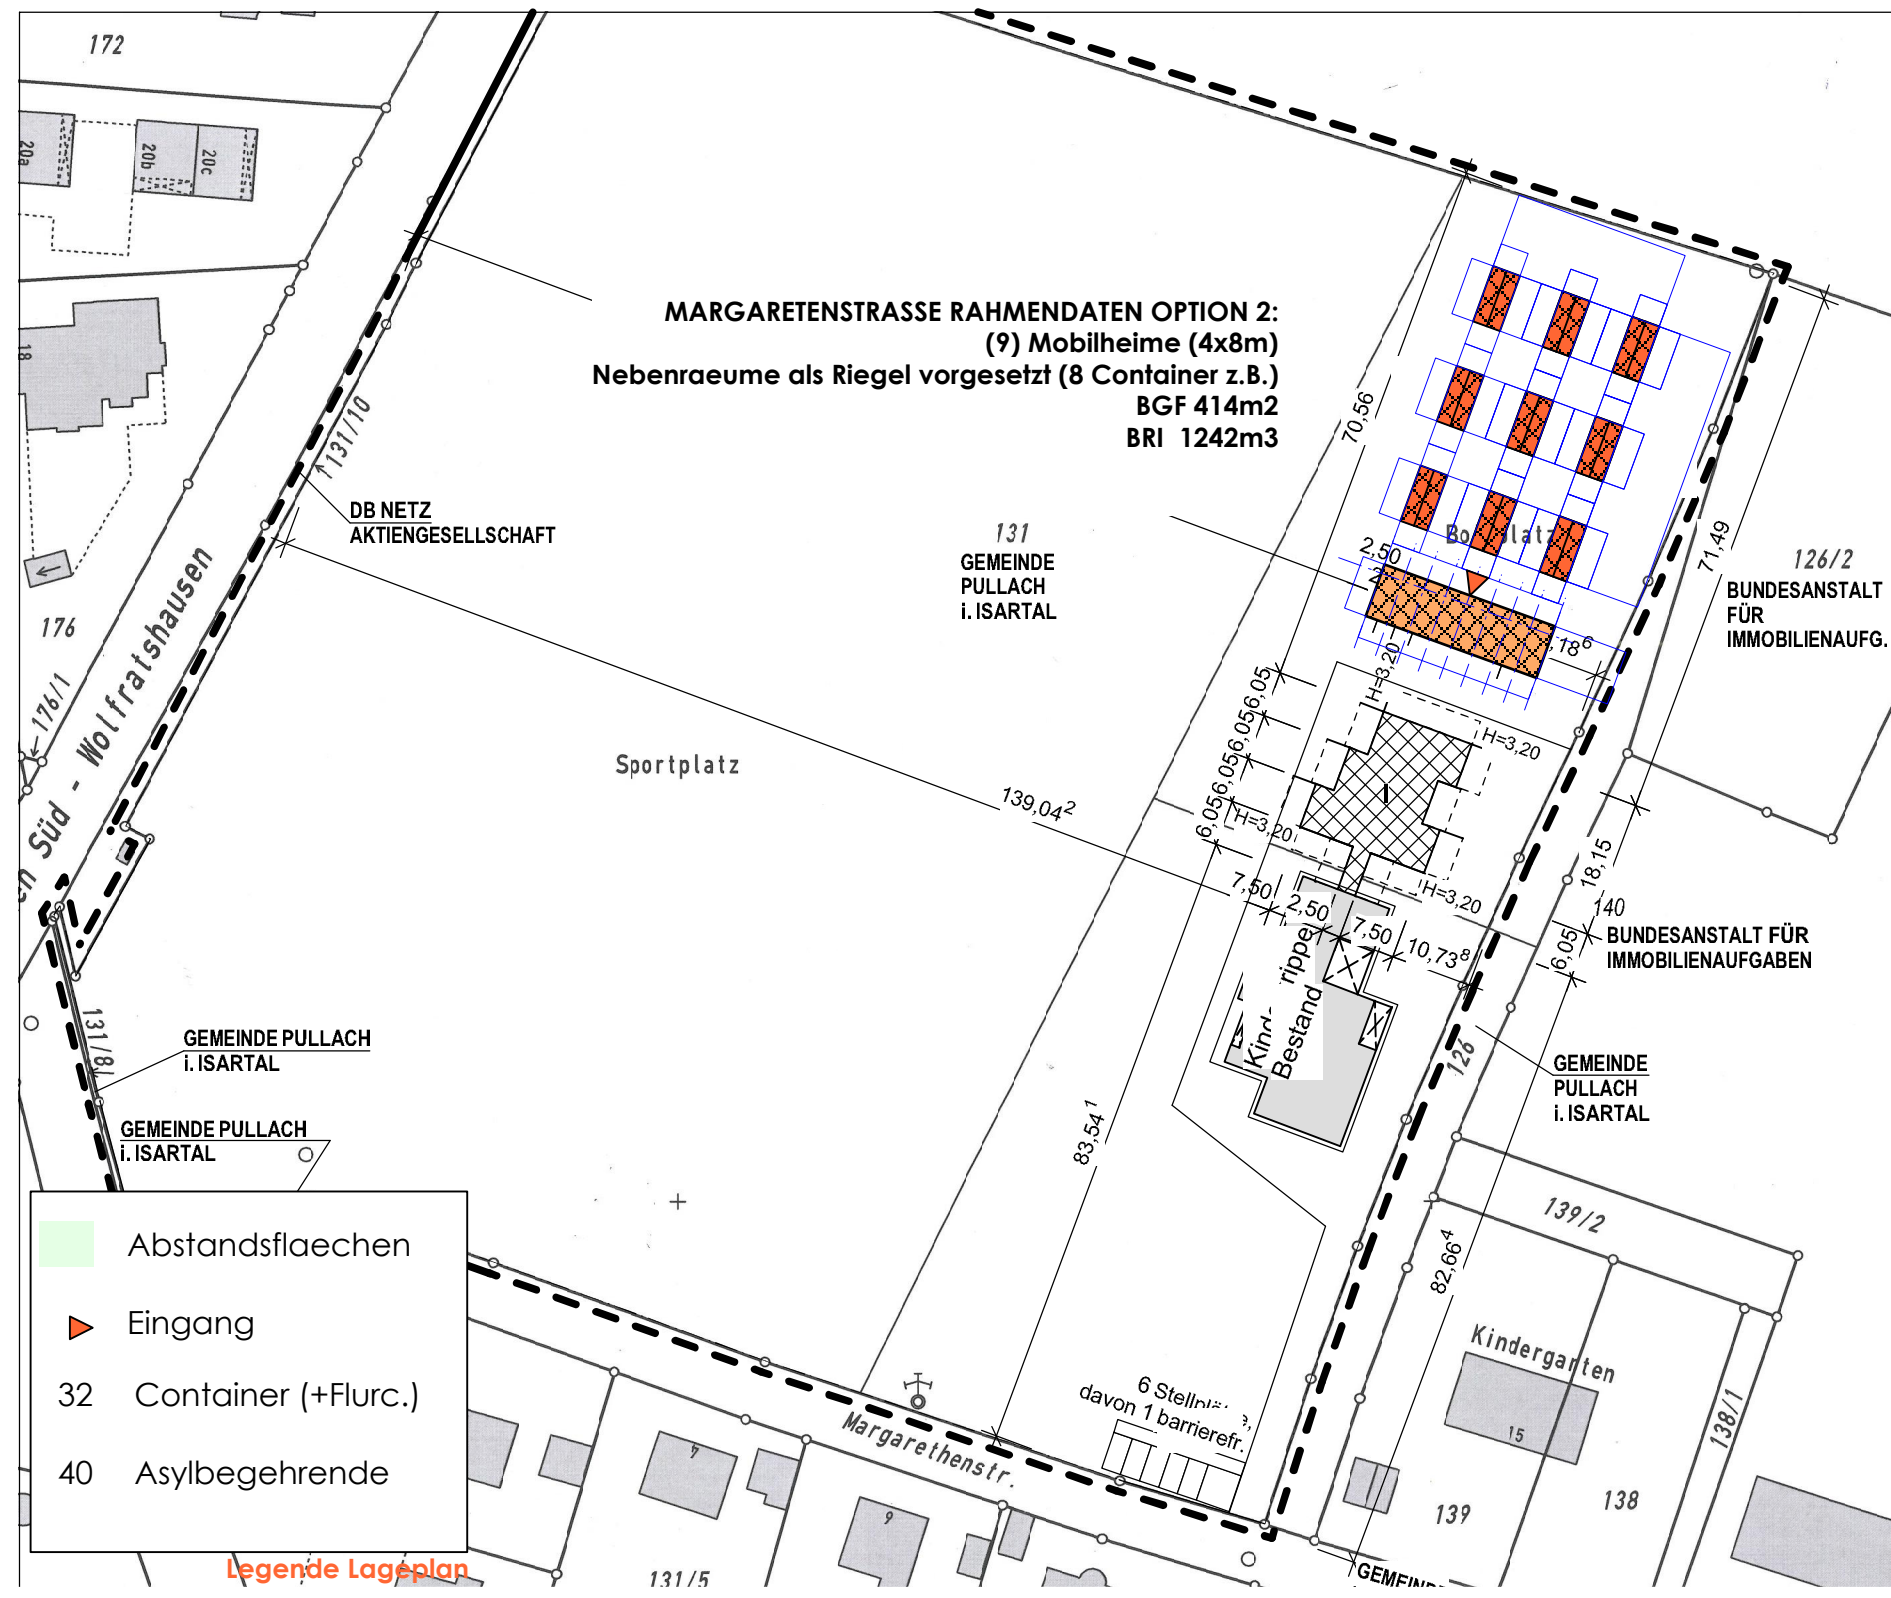

Legende Lageplan



GEMEINSCHAFTSUNTERKUNFT

project	GEMEINSCHAFTSUNTERKUNFT Margaretenstrasse 82049 Pullach		
client	Gemeinde Pullach i.Isartal Johann-Bader-Str. 21 82049 Pullach i.Isartal		
drawing	vorabzug		machbarkeits studie flurnr 131
scale	m1/1000	drawn by SK	dwg no v-2 index 0
date	01/03/2016	cad file pul6/02	

architect
Sandra KrinnerDipl.Ing. FH, MSAAD Architektin
Rumfordstrasse 33
80469 Muenchen
tel 089 813 02 573
sk@sandrakrinner.com