



GEBAEUDE A
 16 Container gesamt
 10 Schlafcontainer a 2 Personen
 2 Sanitaercontainer
 2 Kochcontainer
 2 Container als Gangmodule

GEBAEUDE B
 16 Container gesamt
 10 Schlafcontainer a 2 Personen
 2 Sanitaercontainer
 2 Kochcontainer
 2 Container als Gangmodule


GEBAEUDE C
 9 Container gesamt
 1 Wache
 1 Schlafrum fuer Wachpersonal
 1 Sanitaercontainer
 1 Waschen/Trocken
 1 Verwaltung
 1 Lager
 2 Aufenthalts/Schulungsraum
 1 Hausanschluss

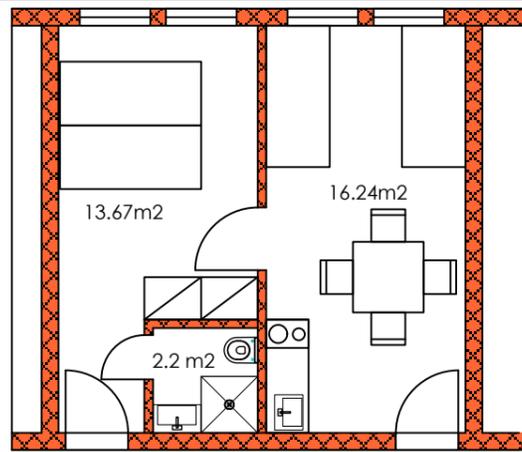

Grundrissbeispiel Familienzimmer
 (Bad & Kueche jeweils optional)

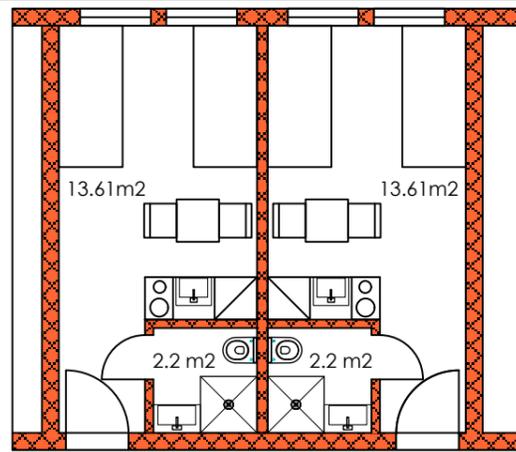

Doppelzimmer (Bad
 und Kueche jeweils optional)

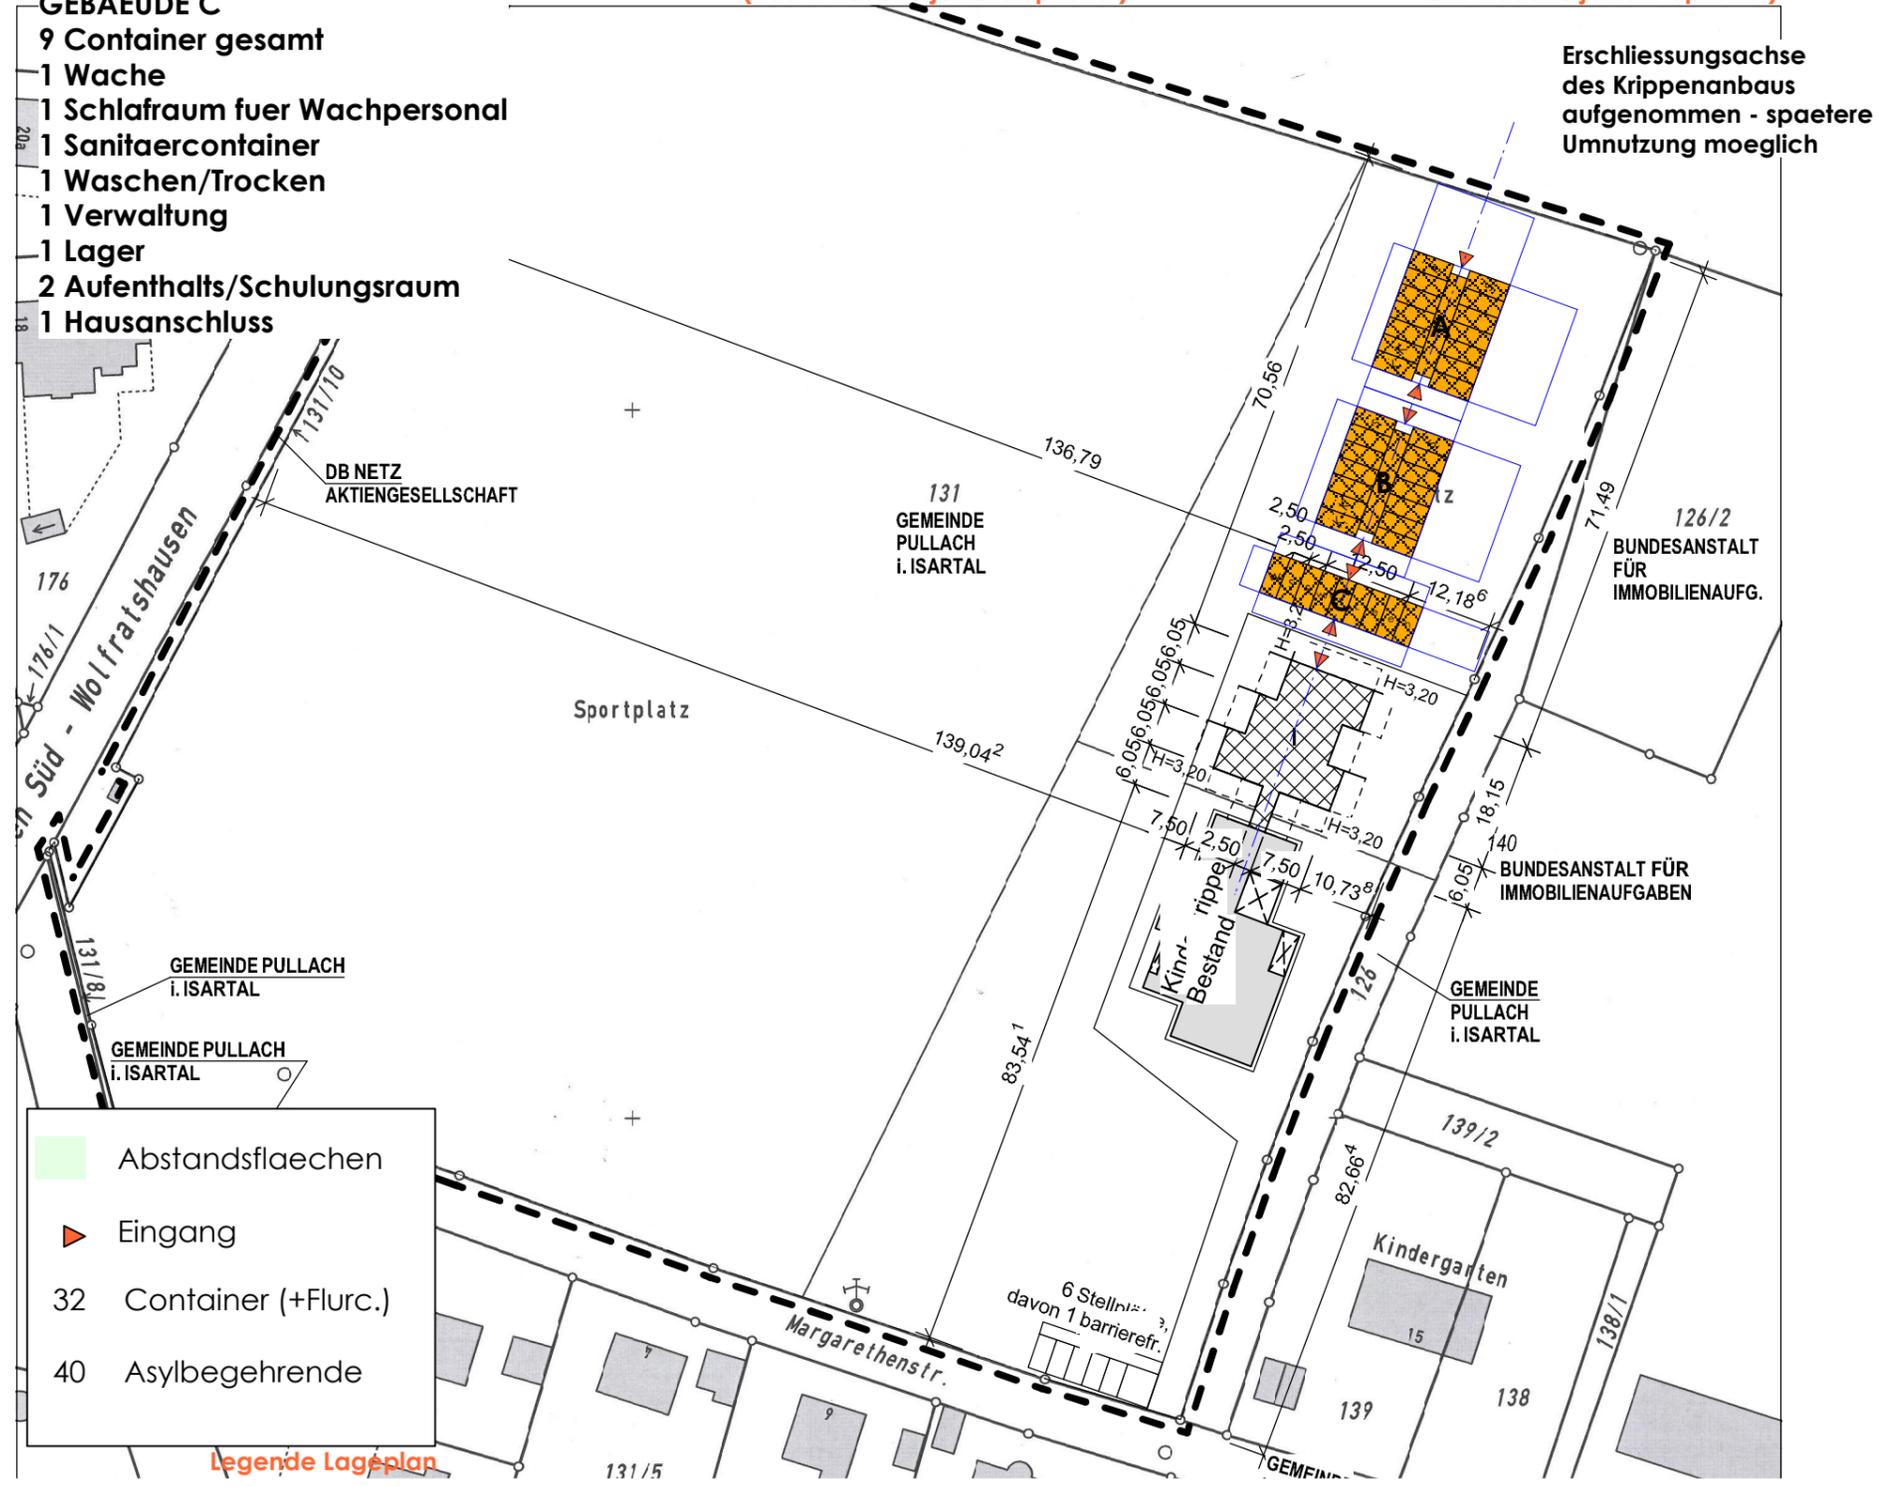

- Abstandsflaechen
- Eingang
- 32 Container (+Flurc.)
- 40 Asylbegehrende

Legende Lageplan



GEMEINSCHAFTSUNTERKUNFT

project **GEMEINSCHAFTSUNTERKUNFT**
 Margaretenstrasse
 82049 Pullach

client **Gemeinde Pullach i.Isartal**
 Johann-Bader-Str. 21
 82049 Pullach i.Isartal

drawing **machbarkeits
 studie
 flurnr 131**

scale	m1/1000	drawn by	SK	dwg no	v-1	index	0
date	13/04/2016	cad file	pu16/02				

architect Sandra KrinnerDipl.Ing. FH, MSAAD Architektin
 Rumfordstrasse 33
 80469 Muenchen
 tel 089 813 02 573
 sk@sandrakrinner.com