




Legende:

Asphalt Fahrbahn	Plasterdecke aus Granitpflastersteinen
Asphalt Geh- und Radweg	Fahrtbahnquerneigung
Asphalt Bus-Längsteilplatz	Maßangabe in Meter
Anpassung an Bestand	Achse mit Hektometrierung
Öffentliche Grünfläche	Rodung / Rückbau / Abbruch
Betonplatten Gehweg	geplanter Baum
Plasterdecke aus Betonplatten	bestehender Baum
Plasterdecke aus Granitpflastersteinen als Risengängerpflaster	

Plangrundlagen:		
Höhenstatus	HS 100 DHN12 NN-Höhen in Meter	
Lagestatus	LS120 DHN90 GK4-Koordinaten	
DFK	Kartengrundlage Geobasisdaten © Landesamt für Vermessung u. GeoInformation	Stand: 29.10.2015
Sparten	Steinbacher CONSULT Richard-Wagner-Straße 6, 86356 Neusäß	Stand: 27.07.2017
Münchener Straße gebaut	Steinbacher CONSULT Richard-Wagner-Straße 6, 86356 Neusäß	Stand: 17.06.2010
Vermessung Münchenerstr.	Steinbacher CONSULT Nikolausstraße 4, 82211 Herrsching	Stand: 11.11.2015
Vermessung Münchenerstr.	Steinbacher CONSULT Nikolausstraße 4, 82211 Herrsching	Stand: 27.11.2015
Vermessung Münchenerstr.	Steinbacher CONSULT Nikolausstraße 4, 82211 Herrsching	Stand: 30.11.2015
Vermessung Münchenerstr.	Steinbacher CONSULT Nikolausstraße 4, 82211 Herrsching	Stand: 03.12.2015
Vermessung Münchenerstr.	Steinbacher CONSULT Nikolausstraße 4, 82211 Herrsching	Stand: 21.06.2017
Bodengutachten	Campus Ingenieurgesellschaft Fürstenrieder Straße 207, 81377 München	Stand: 13.07.2017
Planung Friedhof	Holzfurter + Bahner Architekten Schraudolphstraße 26, 80799 München	Stand: 12.02.2016

Hinweise:

Alle Maße sind planische Maße und sind vor dem Bau in der Öffentlichkeit zu überprüfen!
Dieser Plan ist nur für die Verkehrsanlagen gültig.
Planungen anderer Fachbereiche sind nur zur Information dargestellt.
Vor Beginn der Teilbaugruben haben sich die ausführenden Firmen über die genaue Lage der bestehenden und geplanten Ver- und Entsorgungsleitungen bei den zuständigen Stellen zu informieren.
Die Angaben sowie die Hinweise zum Bauzug sind dem Baugrundgutachten der CAMPUS Ingenieurgesellschaft mbH vom 13.07.2017 zu entnehmen und zu beachten.

Ausbau der Münchener Straße

Lageplan
Teil 1

Vorentwurf
Proj.Nr.: 117 625
Datum: Neusäß, den 22.02.2018

Vermessen: Gerber
Entworfen: Landgraf/Kraus
Gepflicht: Bauleitung

Bestand gezeichnet: Metzger
Planung gezeichnet: Landgraf/Mair
Bauleitung: Rappe

Maßstab: 1:250
Plan-Nr.: 117625-3.1-SP
Beilage-Nr.: 4.1

Index

Index	Datum	Art der Änderung	Name
a			
b			
c			

WASSER | VERKEHR | RAUM | VERMESSUNG | GIS | UMWELT | TECHNIK | BETRIEBUNG | PLANUNG

Richard-Wagner-Straße 6
86356 Neusäß
Tel.: 0821/46059-0
Fax: 0821/46059-99
www.steinbacher-consult.com | info@steinbacher-consult.com

Neumannstraße 19 A
86637 Wertingen
Tel.: 0827/9956-0
Fax: 0827/9956-99

UNVERBRECHLICH GESCHÜTZT Vervielfältigung und Weitergabe an Dritte UNGLÄSSIG UND STRAFBAR