




Legende:

	Fahrbahnquerneigung
	Maßangabe in Meter
	Achse mit Hektometrierung
	Rodung / Rückbau / Abbruch
	geplanter Baum
	bestehender Baum

Plangrundlagen:		
Höhenstatus	HS 100 DHHN12 NN-Höhen in Meter	
Lagestatus	LS120 DHDN90 GK4-Koordinaten	
DFK	Kartengrundlage Geobasisdaten (Landesamt für Vermessung u. Geoinformation)	Stand: 20.10.2015
Sparten	Steinbacher CONSULT Richard-Wagner-Straße 6, 86356 Neusäß	Stand: 27.07.2017
	Steinbacher CONSULT Richard-Wagner-Straße 6, 86356 Neusäß	Stand: 17.06.2010
Münchener Straße gebaut	Steinbacher CONSULT Nikolausstraße 4, 82211 Herrsching	Stand: 11.11.2015
	Steinbacher CONSULT Nikolausstraße 4, 82211 Herrsching	Stand: 27.11.2015
Vermessung Münchenerstr.	Steinbacher CONSULT Nikolausstraße 4, 82211 Herrsching	Stand: 30.11.2015
	Steinbacher CONSULT Nikolausstraße 4, 82211 Herrsching	Stand: 03.12.2015
Vermessung Münchenerstr.	Steinbacher CONSULT Nikolausstraße 4, 82211 Herrsching	Stand: 21.06.2017
	Campus Ingenieurgesellschaft Fürsteneder Straße 207, 81377 München	Stand: 13.07.2017
Bodengutachten	Hecklhuber + Bahner Architekten	Stand: 12.02.2018
	Planung Friedhofsvorplatz	

Gemeinde Pullach

Projekt:
Straßenbauprogramm 2018 - Münchener Straße

Plan:
Lageplan
Münchener Straße Teil 1

Vorentwurf
Proj.Nr.: 117 625
Datum: Neusäß, den 13.03.2018
Maßstab: 1:250
Plan-Nr.: 117625-3.1-SP
Beilage-Nr.: 4.1

Vermessen: Gerber
Entworfen: Kraus/Landgraf
Geprüft: Landgraf

Bestand gezeichnet: Metzger
Planung gezeichnet: Landgraf
Bauausführung: Rappe

WASSER | VERKEHR | RAUM | VERMESSUNG | GIS | UMWELT | TECHNIK | BETRIEBUNG | PLANUNG
Richard-Wagner-Straße 6
86356 Neusäß
Tel.: 0821/46059-0
Fax: 0821/46059-99
www.steinbacher-consult.com | info@steinbacher-consult.com

Neumannstr. 19 A
86637 Wertingen
Tel.: 0827/2956-0
Fax: 0827/2956-99

UNVERBRECHLICH GESCHÜTZT VERNIEHLUNG UND WEITERGABE AN DRITTE UNZULÄSSIG UND STRAFBAR

Hinweise:

Alle Maße sind planische Maße und sind vor dem Bau in der Örtlichkeit zu überprüfen!
Dieser Plan ist nur für die Verkehrsanlagen gültig.
Planungen anderer Fachbereiche sind nur zur Information dargestellt.
Vor Beginn der Teilbaugruben haben sich die ausführenden Firmen über die genaue Lage der bestehenden und geplanten Ver- und Entsorgungsleitungen bei den einzelnen Standortgegnungen zu informieren.
Die Angaben sowie die Hinweise zum Bau und dem Baugrundgutachten der CAMPUS Ingenieurgesellschaft mbH vom 13.07.2017 zu entnehmen und zu beachten.