




Plangrundlagen:		
Höhenstatus	HS 100 DHHN12 NN-Höhen in Meter	
Lagestatus	LS120 DHDN90 GK4-Koordinaten	
DFK	Kartengrundlage Geobasisdaten ©Landesamt für Vermessung u. Geoinformation	Stand: 29.10.2015
Vermessung Kastanienallee	Steinbacher CONSULT Altmannstraße 19a, 86637 Wertingen	Stand: 12.04.2007
Vermessung Karwendelstraße	Steinbacher CONSULT Altmannstraße 19a, 86637 Wertingen	Stand: 21.12.2011
Vermessung Kreuzackstraße	Steinbacher CONSULT Altmannstraße 19a, 86637 Wertingen	Stand: 17.01.2012
Vermessung Kastanienallee	Steinbacher CONSULT Altmannstraße 19a, 86637 Wertingen	Stand: 17.01.2012
Vermessung Kastanienallee	Steinbacher CONSULT Altmannstraße 19a, 86637 Wertingen	Stand: 13.07.2018
Ausführungsplanung Kastanienallee Ost	Steinbacher CONSULT Richard-Wagner-Straße 6, 86356 Neusäß	Stand: 06.07.2007

Legende:	
	bestehender Baum

Gemeinde
Pullach



VORABZUG
Stand 30.01.2019

Projekt: Straßenbauprogramm 2018 - Kastanienallee West - Visualisierungshilfe			
Plan: Lageplan Kastanienallee West		Arbeitsplan Proj.Nr.: 117 625 Datum: Neusäß, den 30.01.2019	
Vermessen: Gerber	Bestand gezeichnet: Loser	Maßstab: 1:250	Plangröße: 0.93qm
Entworfen: Landgraf	Planung gezeichnet: Landgraf	Plan-Nr.: 117625-3.5.1-AR1	Beilage-Nr.: 4.1
Geprüft:	Bauleitung: Rappel		
Index	Datum	Art der Änderung	
a			
b			
c			
WASSER VERKEHR RAUM VERMESSUNG GIS UMWELT TECHNIK BETRIEBUNG PLANUNG			
Richard-Wagner-Straße 6 86356 Neusäß Tel.: 082146059-0 Fax.: 082146059-99		 ... invent the future Ingenieurgesellschaft mbH & Co.KG www.steinbacher-consult.com info@steinbacher-consult.com	
		Altmannstraße 19 A 86637 Wertingen Tel.: 082729569-0 Fax: 08272956-99	
URNEBERRECHTLICH GESCHÜTZT VERWALTUNG UND WEITERGABE AN DRITTE UNLÄSSIG UND STRAFBAR			