


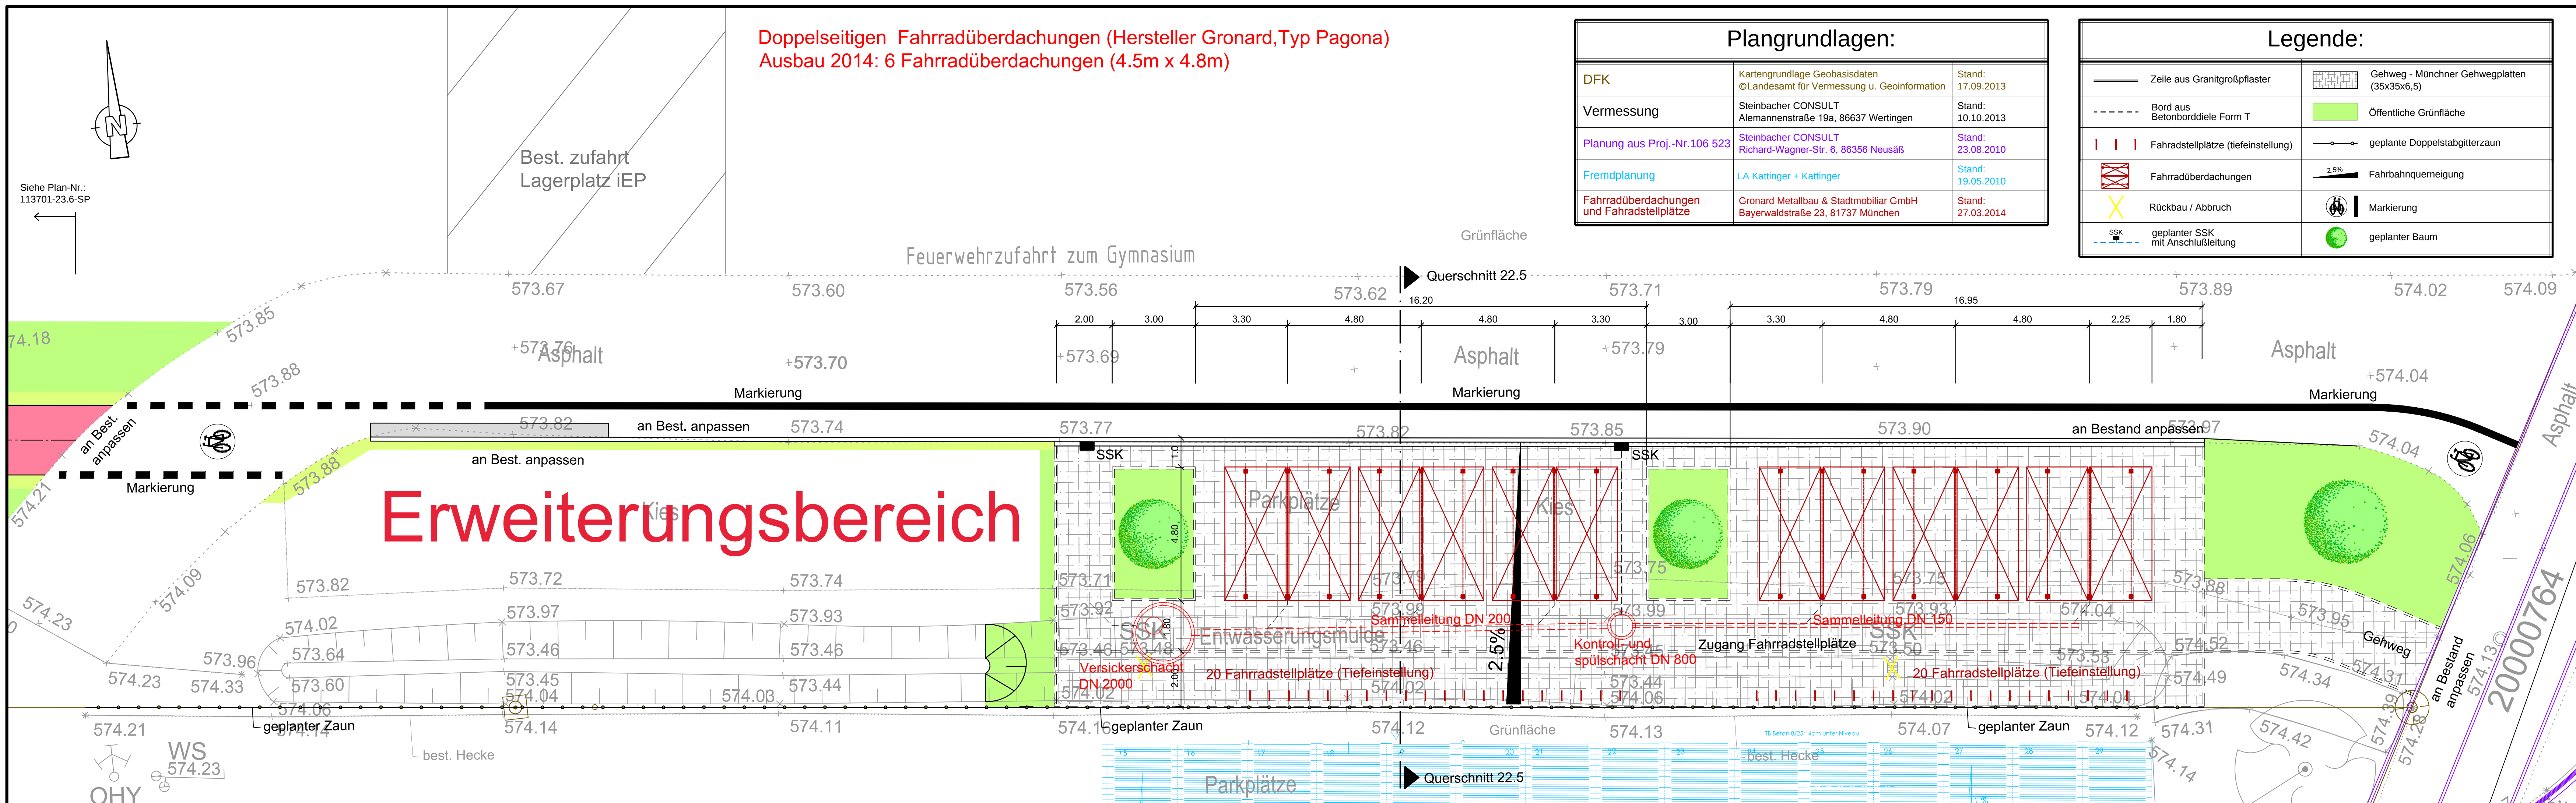

Doppelseitigen Fahrradüberdachungen (Hersteller Gronard, Typ Pagona)
Ausbau 2014: 6 Fahrradüberdachungen (4.5m x 4.8m)

Plangrundlagen:		
DFK	Kartengrundlage Geobasisdaten ©Landesamt für Vermessung u. Geoinformation	Stand: 17.09.2013
Vermessung	Steinbacher CONSULT Alemannenstraße 19a, 86637 Wertingen	Stand: 10.10.2013
Planung aus Proj.-Nr.106 523	Steinbacher CONSULT Richard-Wagner-Str. 6, 86356 Neusäß	Stand: 23.08.2010
Fremdplanung	LA Kattinger + Kattinger	Stand: 19.05.2010
Fahrradüberdachungen und Fahrradstellplätze	Gronard Metallbau & Stadtmöbiliar GmbH Bayerwaldstraße 23, 81737 München	Stand: 27.03.2014

Legende:	
Zeile aus Granitgroßpflaster	Gehweg - Münchner Gehwegplatten (35x35x6,5)
Bord aus Betonbordziele Form T	Öffentliche Grünfläche
Fahrradstellplätze (tiefeinstellung)	geplante Doppelstabgitterzaun
Fahrradüberdachungen	2.5% Fahrbahnquerneigung
Rückbau / Abbruch	Markierung
geplanter SSK mit Anschlußleitung	geplanter Baum

Gemeinde Pullach



Projekt: Neubau eines Geh- und Radweges nördlich des Gymnasiums				
Plan: Lageplan Fahrradparker - Abschnitt 1		Ausführungsplanung		
		Proj.Nr.: 113 701		
		Datum: Neusäß, den 05.05.2014		
Vermessen: W. Gerber		Bestand gezeichnet: M. Theiner	Maßstab: 1:100	Plangröße: 0.34qm
Entworfen: Pfeifer		Planung gezeichnet: Henshaw		
Geprüft: Zettl		Bauleitung: .	Plan-Nr.: 113701-23.5-SP	Beilage-Nr.: .
Index	Datum	Art der Änderung		Name
a				
b				
c				
WASSER VERKEHR RAUM VERMESSUNG GIS UMWELT TECHNIK BETREUUNG PLANUNG				
Richard-Wagner-Straße 6 86356 Neusäß Tel.: 0821/46059-0 Fax.: 0821/46059-99		 Steinbacher Consult ... invent the future Ingenieurgesellschaft mbH & Co.KG www.steinbacher-consult.com info@steinbacher-consult.com		Alemannenstraße 19 A 86637 Wertingen Tel.: 08272/9956-0 Fax.: 08272/9956-99
URHEBERRECHTLICH GESCHÜTZT VERVIELFÄLTIGUNG UND WEITERGABE AN DRITTE UNZULÄSSIG UND STRAFBAR				