


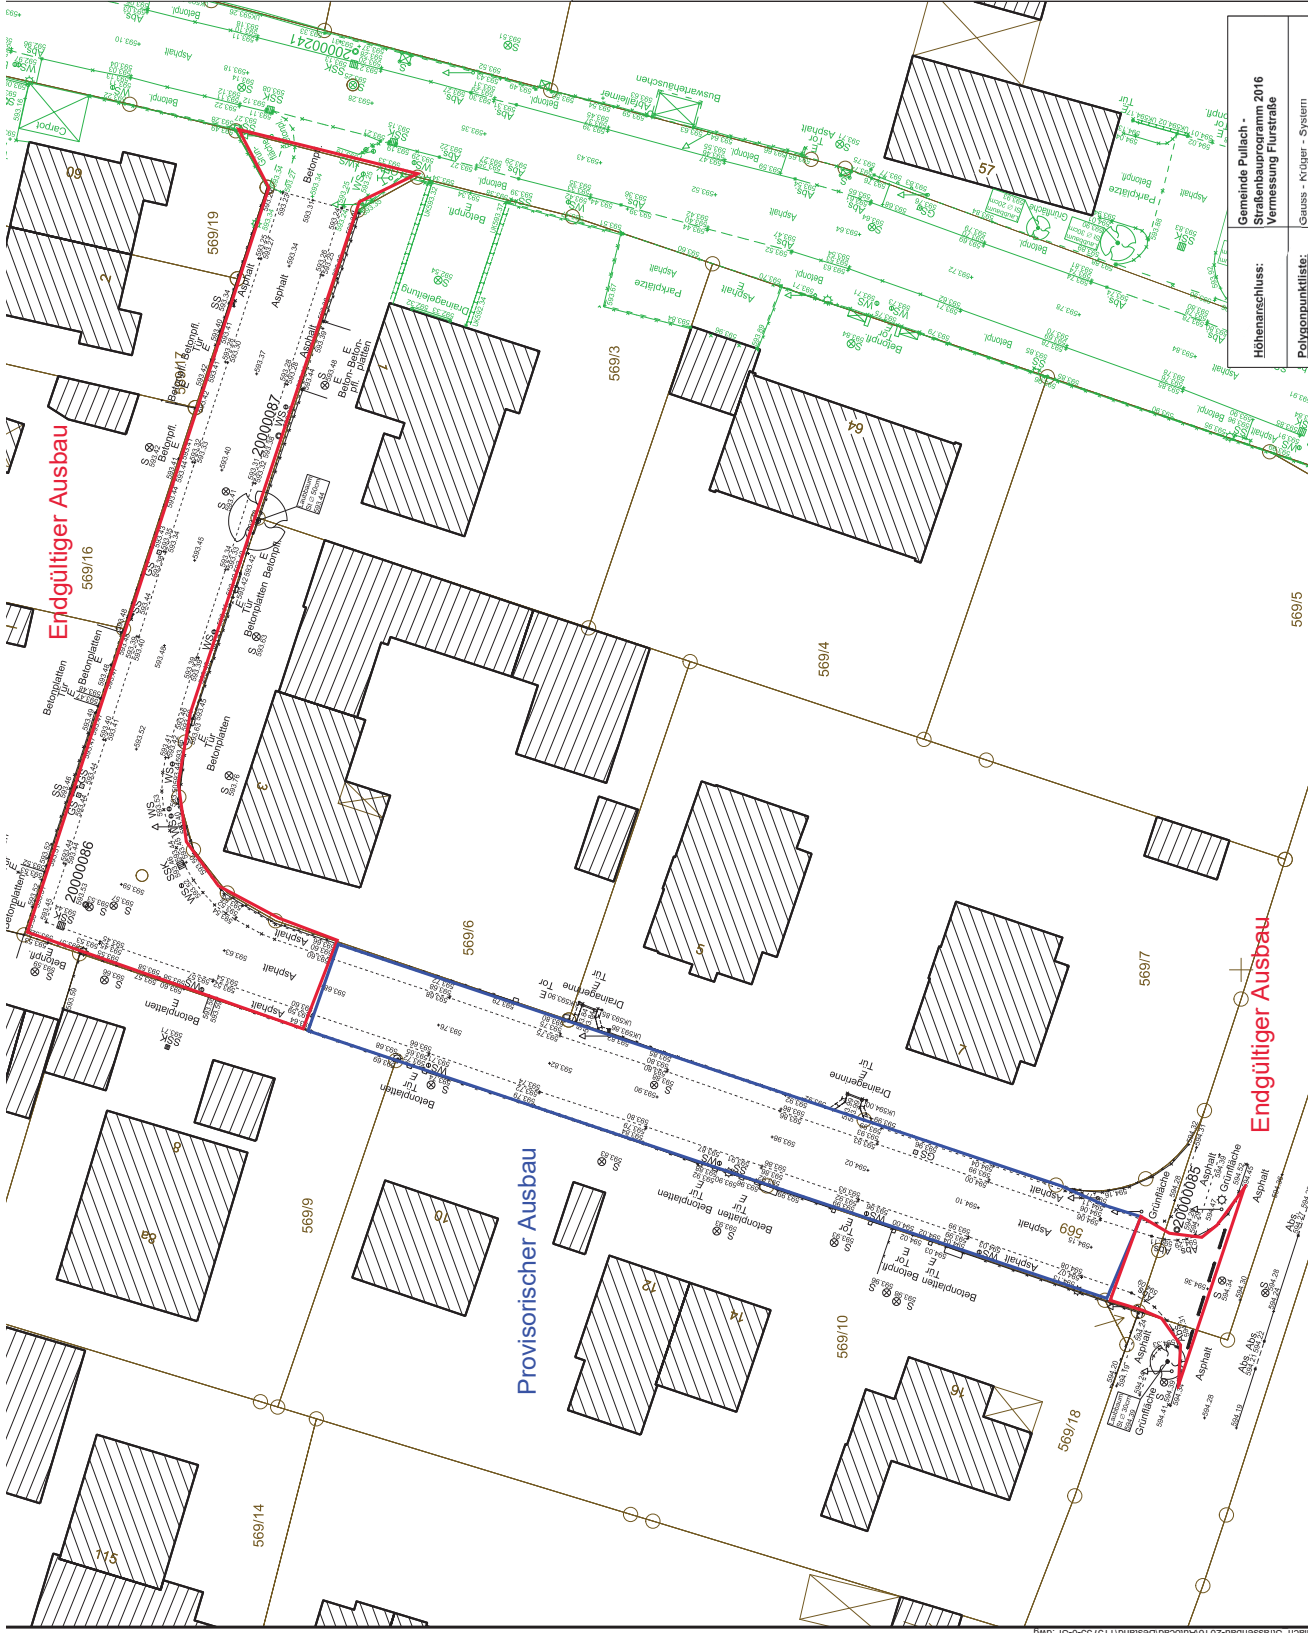

-----	Äckerrand	Ø	Schachte	Halbmast	E	Einlart
-----	Diele	Ø	Schacht rechteckig	Fahrmast	GS	Gasschieber
-----	Belagwechsel	Ø	Oberflurhydrant	Strommast	S	Schacht
-----	Mauer	Ø	Unterflurhydrant	Strommast mit zwei Füßen	WS	Wasserschieber
-----	Waldrand	Ø	Schieber	Schachtschrank	SS	Strassenschieberkasten
-----	Zaun	Ø	Strassenbeleuchtung	Ampele	LS	Lichtschacht
-----	Diele mit Zaun	Ø	OD-Schild	Signal	KF	Kellerfenster
-----	Leitplanke	Ø	Ortsfahrschild	Überleitungsplanke und -schrank	SS	Schachtschrank
-----	Röhre	Ø	Km-Schild	Überleitungsplanke mit Start	FWS	Fahrmast
-----	Gebüsch	Ø	Verkehrsschild	Leitplanke	FWS	Fahrmast
-----	Hecke	Ø	Antriebskreuz	Wasserspiegel	AWWS	Abwasser-schieber
-----	Schranke	Ø	Bodenuntersuchung (Bohrstille od. Schürfe)	Telefonkabel		

Plangrundlagen:	
DFK	Kartengrundlage GeobaseDaten © Landesamt für Vermessung u. GeoInformation Stand: 20.10.2015
Vermessung	Stienbacher CONSULT Altenmünsterstraße 19a, 86637 Wertingen Stand: 20.04.2016
Vermessung	Stienbacher CONSULT Altenmünsterstraße 19a, 86637 Wertingen Stand: 18.02.2016

Gemeinde
Pullach



Straßenbauprogramm 2016	
Projekt:	Bestand
Plan:	Proj.Nr.: 115 735
Lageplan Flurstraße	
Datum: Neusaß, den 27.06.2016	
Vermessen: Gerber	Plangröße: 0,45qm
Entworfen:	Maßstab: 1:250
Geprüft: Zeit	Plan-Nr.: 115735-0, 10-SP
Bauleitung:	
Name:	
Index:	Art der Änderung
a	
b	
c	

Höhenanschluss:	Gemeinde Pullach - Straßenbauprogramm 2016 Vermessung Flurstraße
Polygonpunktliste:	Gauss - Krüger - System

Endgültiger Ausbau

Provisorischer Ausbau