

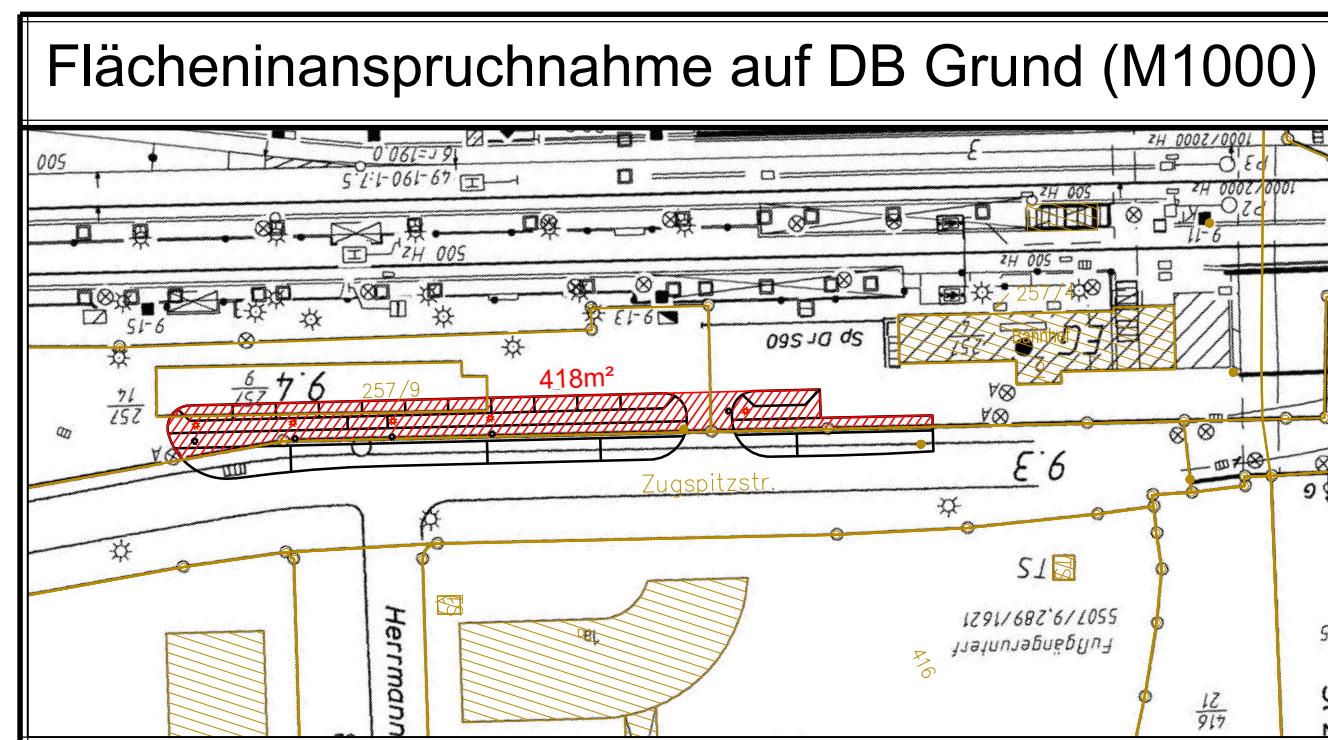


P:\123343 Pullach P+R Anlage\Verkehrsanlagen\01 CAD\02 Vorplanung\Machbarkeitsuntersuchung.dwg

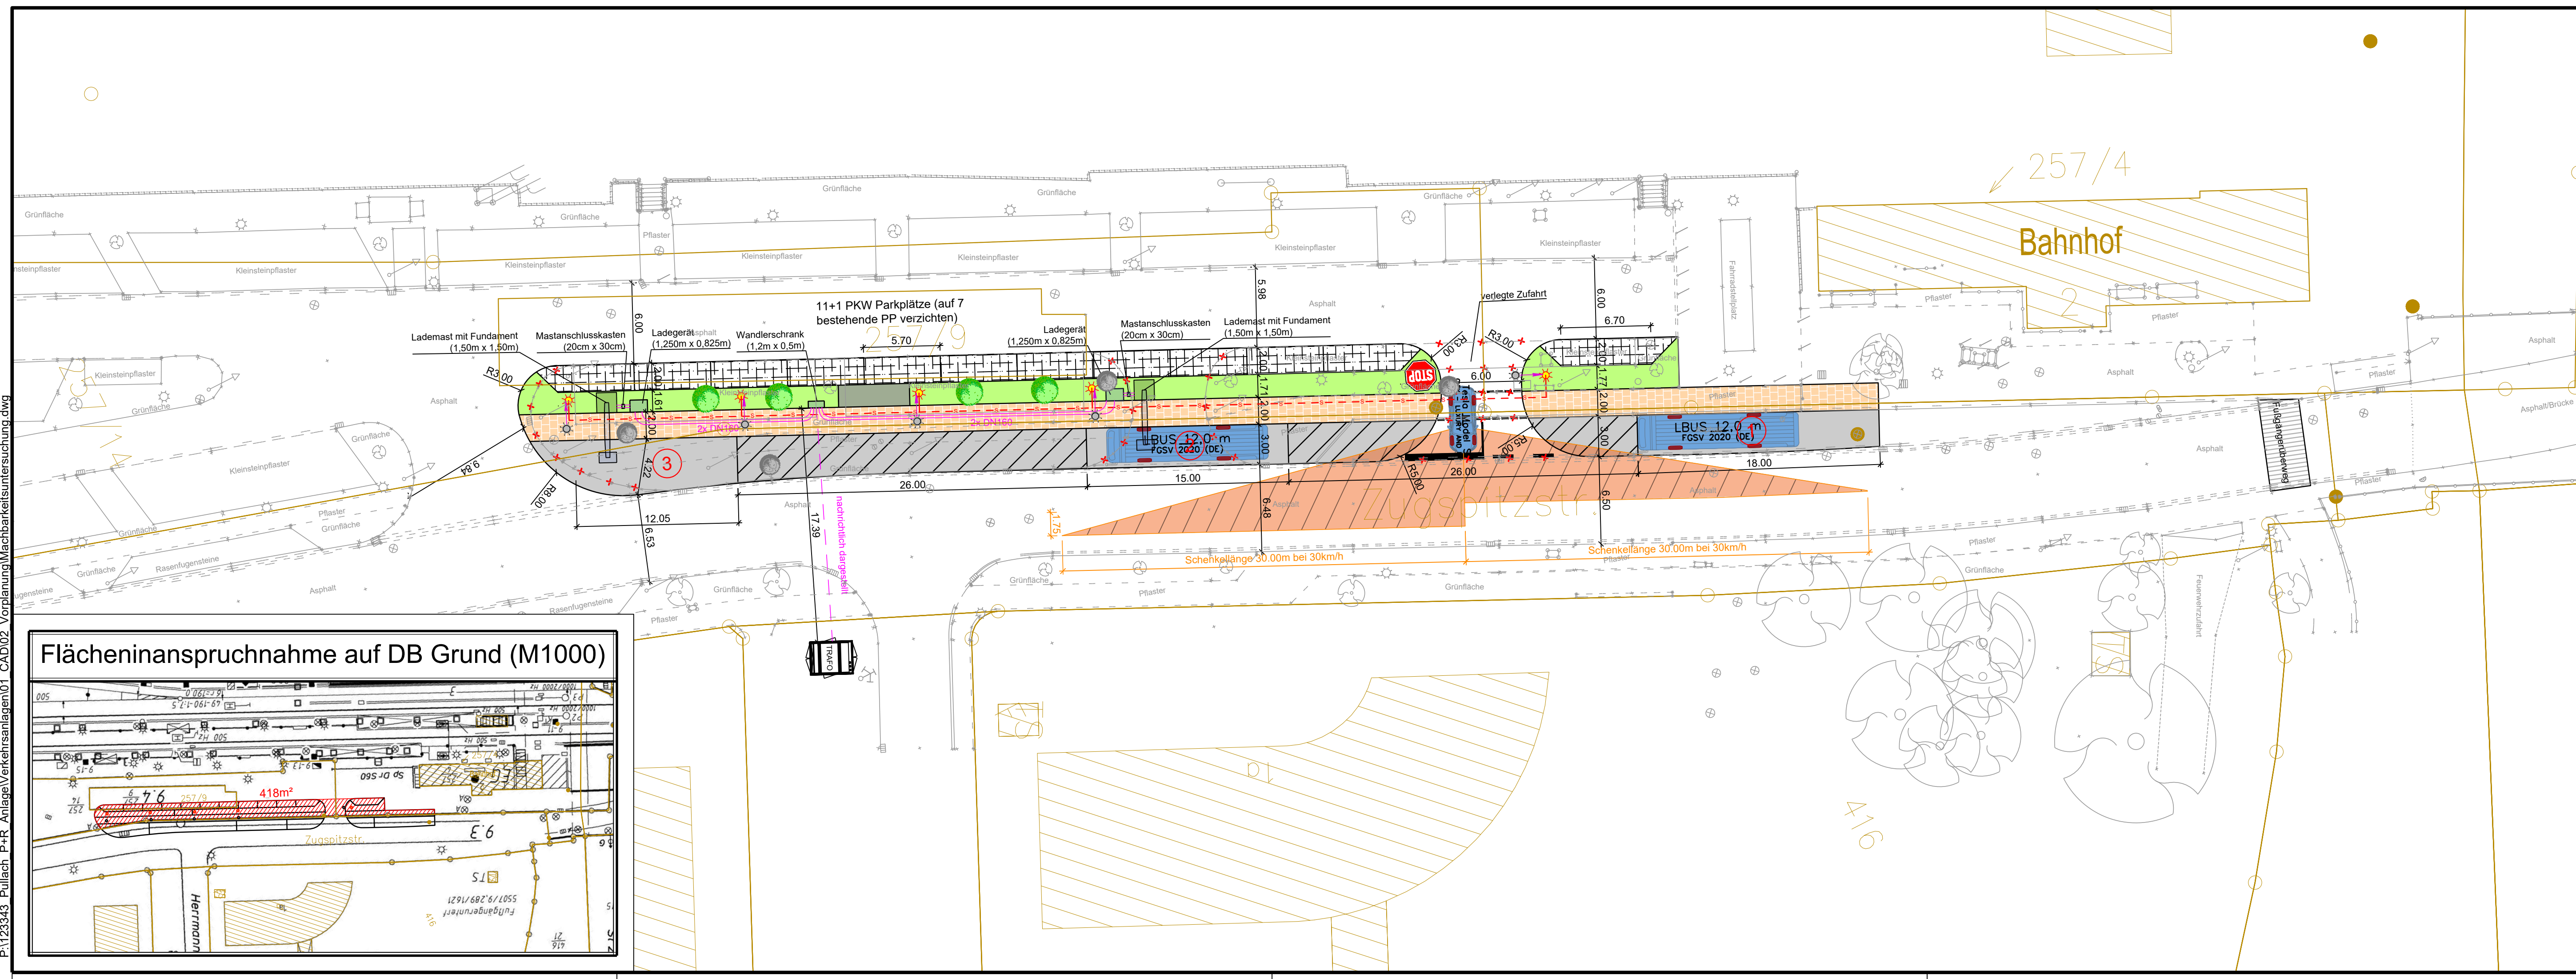

Plangrundlagen:		
Höhenstatus	HS170 DHHN16 NHN-Höhen in Meter	
Lagestatus	LS489 ETRS89 UTM 32	
DFK	Kartengrundlage Geobasisdaten ©Landesamt für Vermessung u. Geoinformation	Stand: 29.10.2015
Vermessung	Steinbacher CONSULT Alemannenstraße 19a, 86637 Wertingen	Stand: 12.07.2023

Legende:	
	Stellplätze aus Asphalt
	Gehweg aus Betonplatten (wie im Bestand)
	Pflasterdecke aus Betonpflastersteinen
	Grünfläche
	Sichtfeld
	Betonfundament Warthalle
	Fläche für das Rangieren
	Maßangabe in Meter
	Rückbau / Abbruch
	Lichtmast versetzen neue Standorte der Lichtmaste
	zu rodenden Baum geplanter Baum
	Leerrohre
	Straßenbeleuchtung (Planung) im Zuge von Versetzung der Beleuchtungsmasten

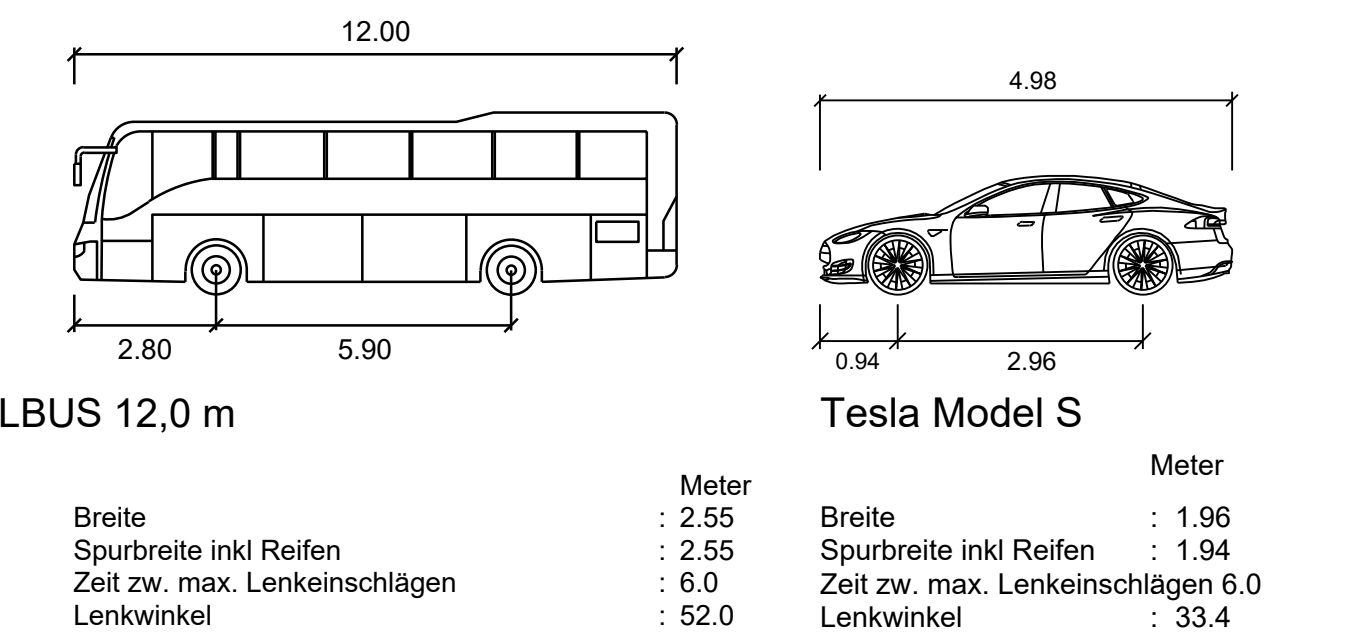

Gemeinde Pullach



VORABZUG
Stand 12.09.2023

Projekt:
Gemeinde Pullach - Umgestaltung des P+R-Anlage durch E-Bus-Ladestellen

Plan: Lageplan		Machbarkeitsuntersuchung	
		Proj.Nr.: 123343	
		Datum: Neusäß, den 12.09.2023	
Vermessen: Gerber	Bestand gezeichnet: Endreiß/Angulo	Maßstab: 1:250	Plangröße: 0.35qm
Entworfen: Dragutan	Planung gezeichnet: Dragutan		
Geprüft:	Bauleitung:	Plan-Nr.:	Beilage-Nr.:
-	-	-	-

Index	Datum	Art der Änderung	Name
a			
b			
c			

WASSER | VERKEHR | RAUM | VERMESSUNG | GIS | UMWELT | TECHNIK | BETREUUNG | PLANUNG

Richard-Wagner-Straße 6
86356 Neusäß
Tel.: 0821/46059-0
info@steinbacher-consult.com

... invent the future
Ingenieurgesellschaft mbH & Co.KG
www.steinbacher-consult.com | info@steinbacher-consult.com

Alemannenstraße 19 A
86637 Wertingen
Tel.: 08272/9956-0
wertingen@steinbacher-consult.com

URHEBERRECHTLICH GESCHÜTZT VERVIELFÄLTIGUNG UND WEITERGABE AN DRITTE UNZULÄSSIG UND STRAFBAR