


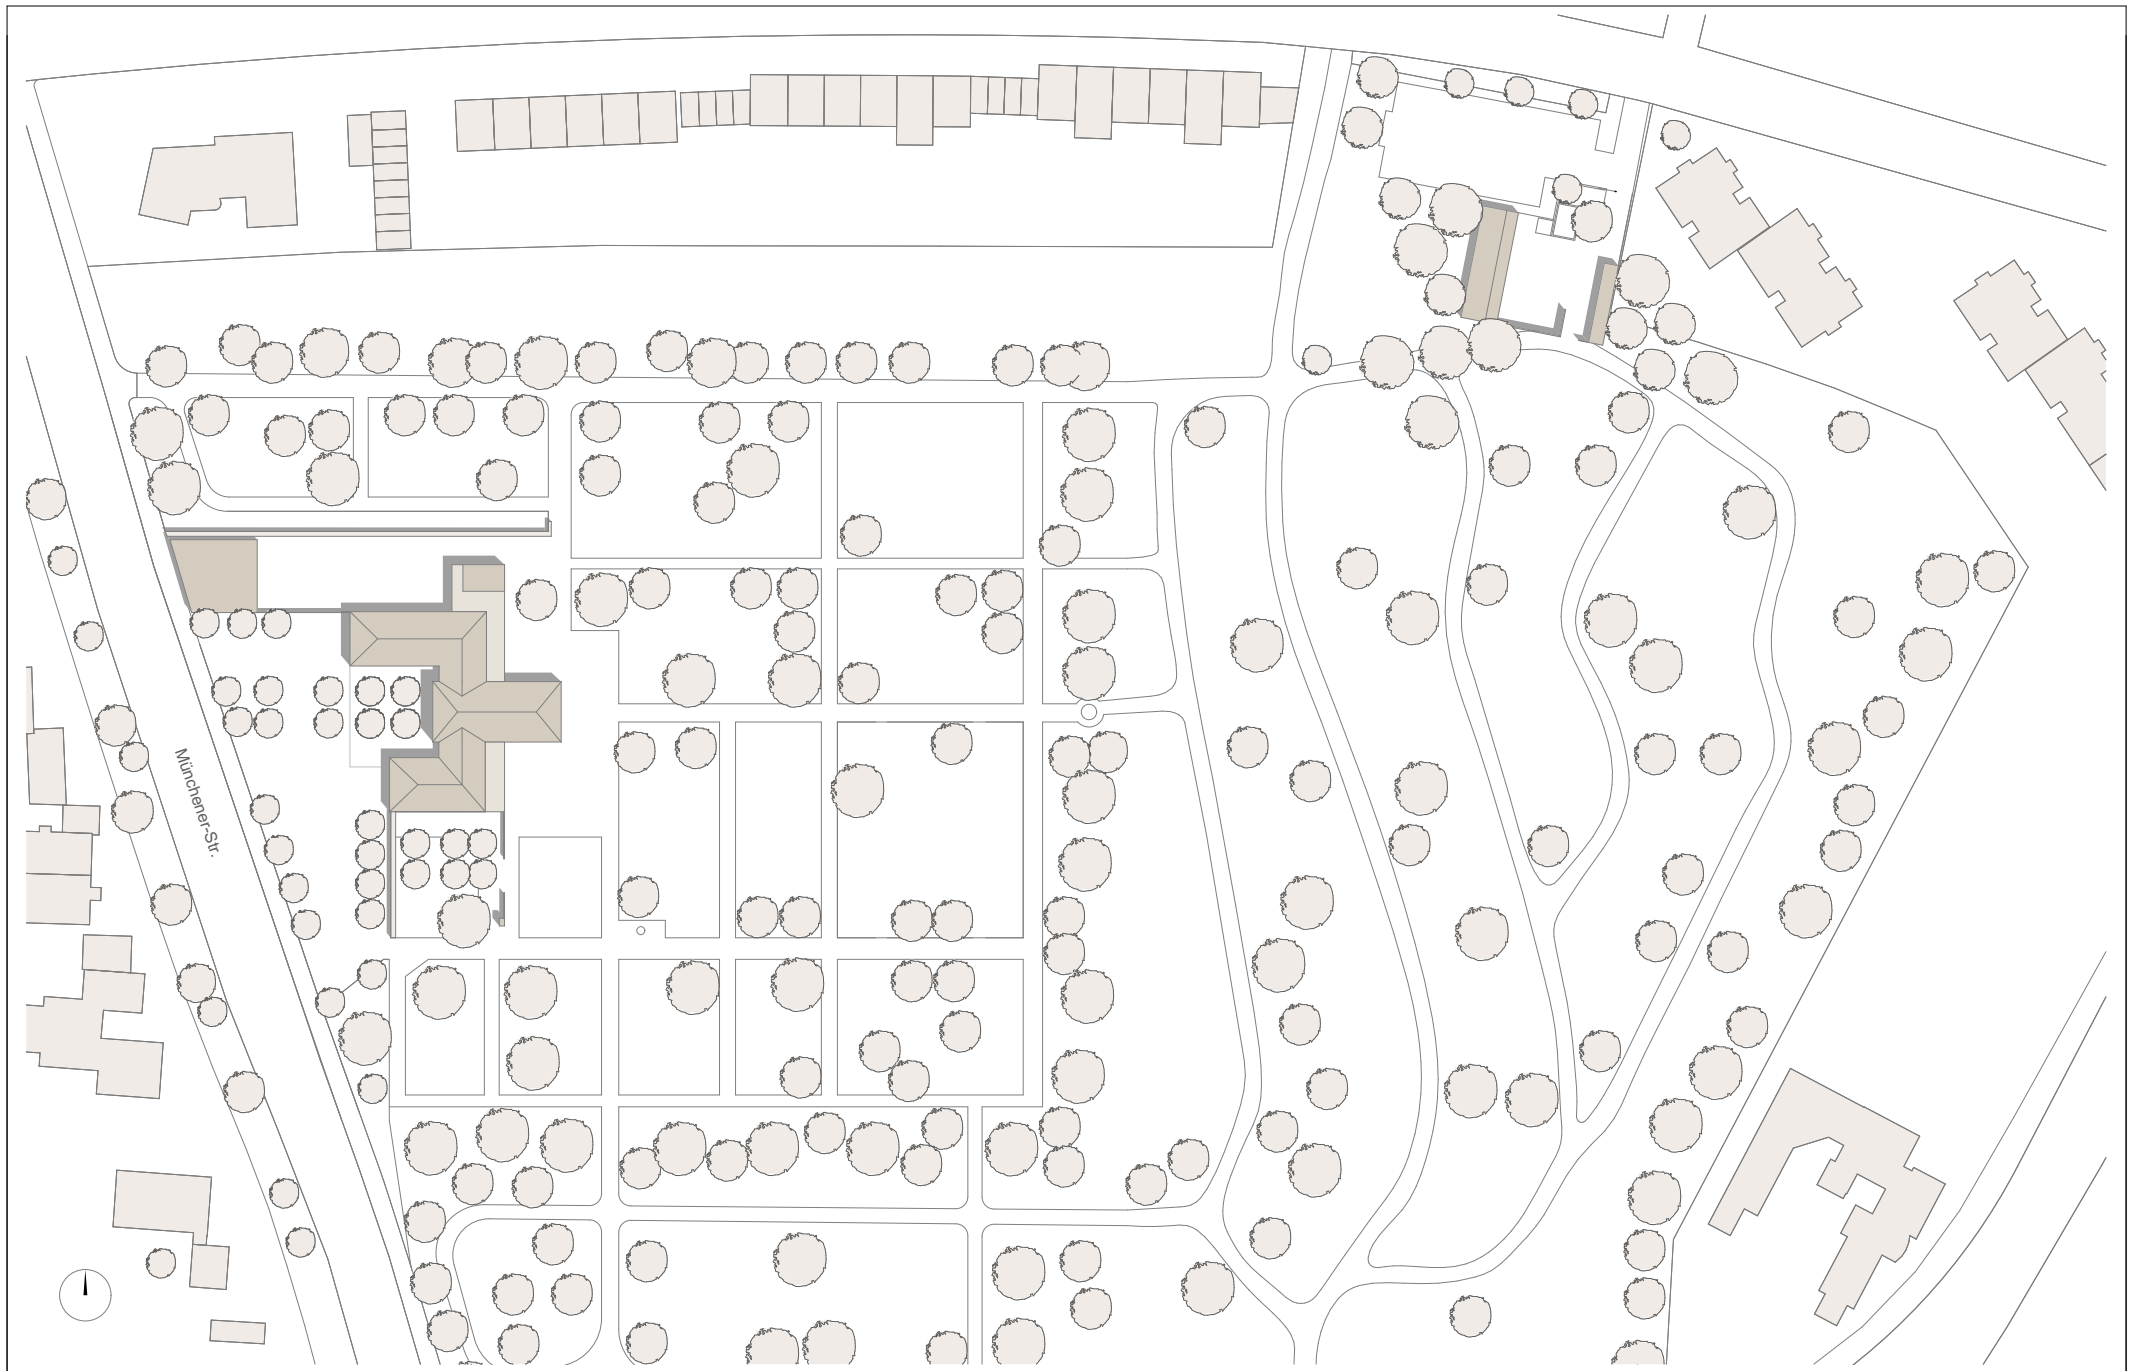

PROJEKTNAME

AUSSEGNUNGSHALLE FRIEDHOF PULLACH

BAUHERR

GEMEINDE PULLACH I. ISARTAL

JOHANN-BADER-STR. 21
82049 PULLACH I. ISARTAL

ARCHITEKT

HOLZFURTNER + BAHNER DIPL. ING. ARCHITEKTEN
SCHRAUDOLPHSTR. 26
80799 MÜNCHEN
TEL 089.273 01 88

MASSSTAB

1:1250

DATUM

20.07.2015

PLANNR.

Lageplan A4



Ansicht West



Ansicht Ost

PROJEKTNAME

AUSSEGNUNGSHALLE FRIEDHOF PULLACH

BAUHERR

GEMEINDE PULLACH I. ISARTAL

JOHANN-BADER-STR. 21
82049 PULLACH I. ISARTAL

ARCHITEKT

HOLZFURTNER + BAHNER DIPL. ING. ARCHITEKTEN
SCHRAUDOLPHSTR. 26
80799 MÜNCHEN
TEL 089.273 01 88

MASSSTAB


1:250

DATUM

20.07.2015

PLANNR.

Ansicht A4

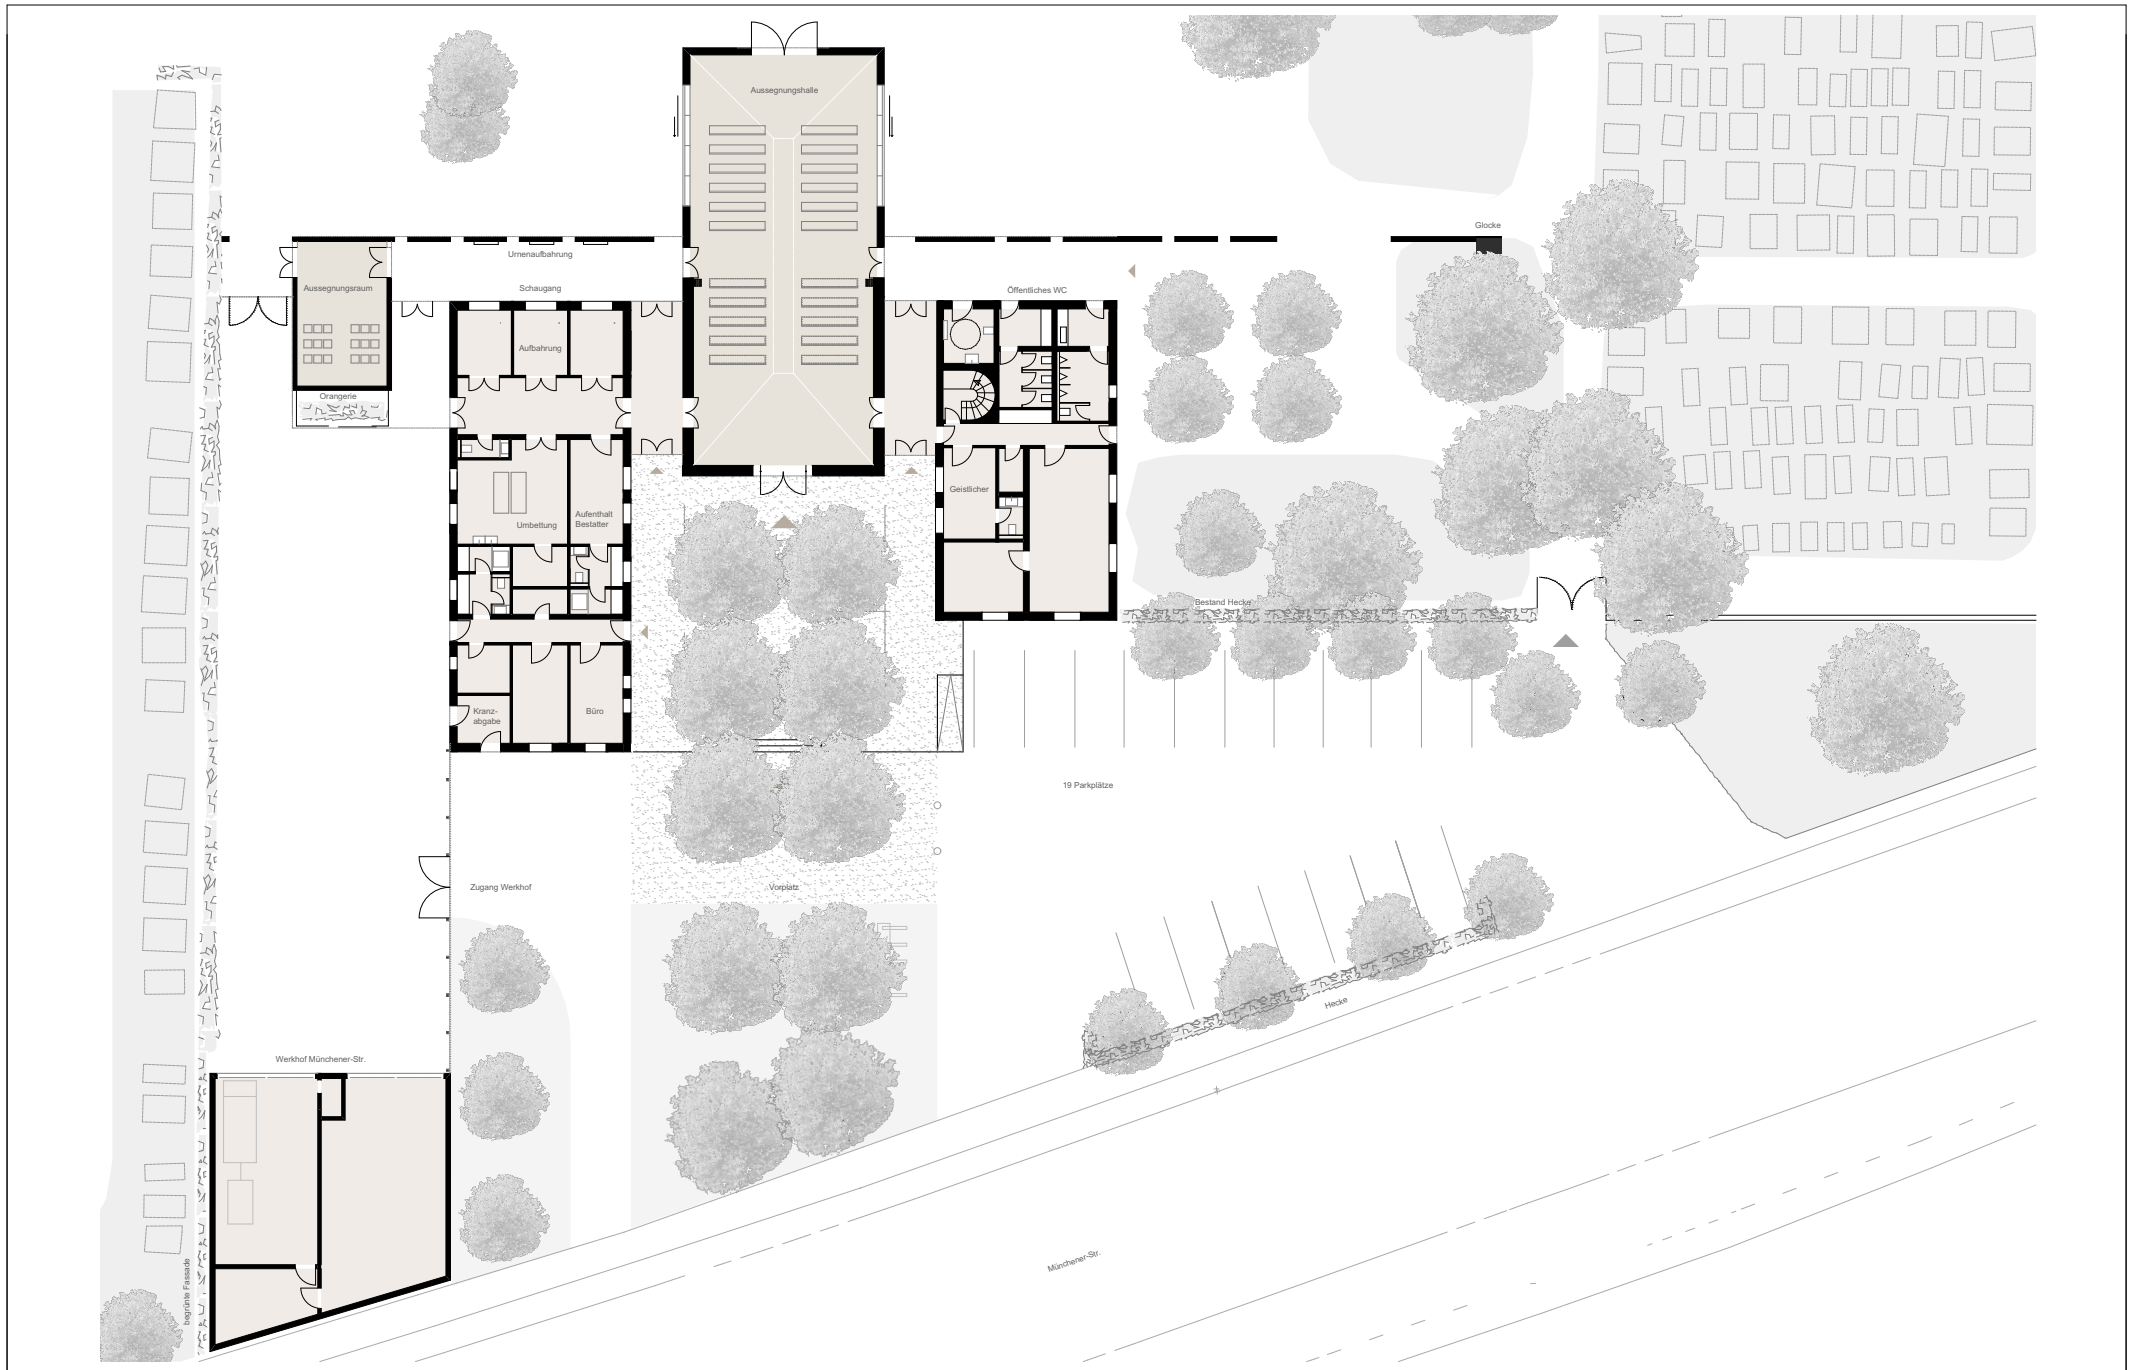



PROJEKTNAME
 AUSSEGNUNGSHALLE FRIEDHOF PULLACH

BAUHERR
 GEMEINDE PULLACH I. ISARTAL
 JOHANN-BADER-STR. 21
 82049 PULLACH I. ISARTAL


ARCHITEKT
 HOLZFURTNER + BAHNER DIPL. ING. ARCHITEKTEN
 SCHRAUDOLPHSTR. 26
 80799 MÜNCHEN
 TEL 089.273 01 88

MASSSTAB 1:375
DATUM 20.07.2015
PLANNR. Erdgeschoss mit Werkhof A4



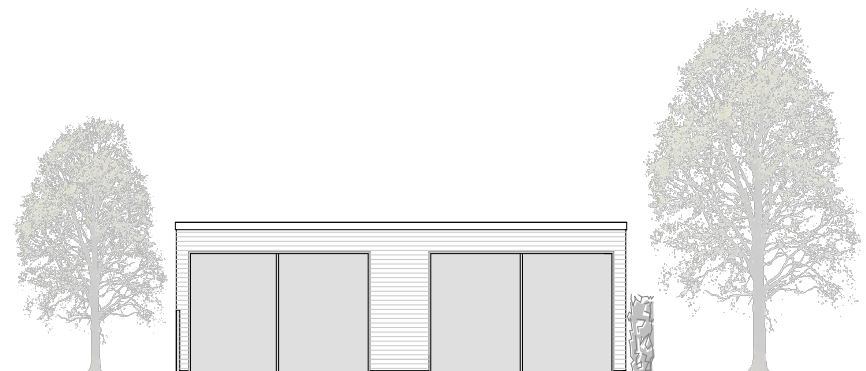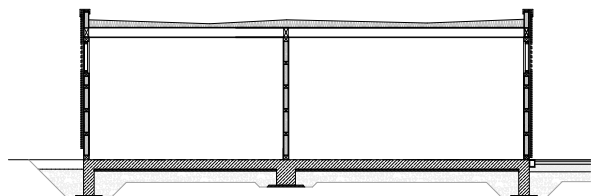

Ansicht Ost

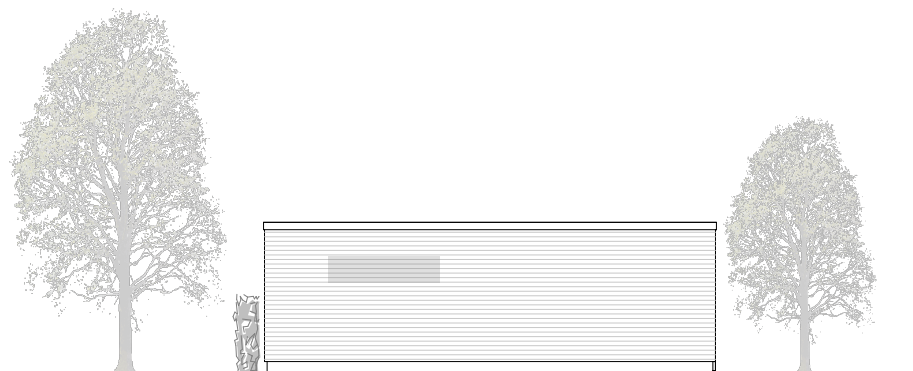

Ansicht West

PROJEKTNAME

AUSSEGNUMGSHALLE FRIEDHOF PULLACH

BAUHERR

GEMEINDE PULLACH I. ISARTAL

JOHANN-BADER-STR. 21
82049 PULLACH I. ISARTAL

ARCHITEKT

HOLZFURTNER + BAHNER DIPL. ING. ARCHITEKTEN
SCHRAUDOLPHSTR. 26
80799 MÜNCHEN
TEL 089.273 01 88

MASSSTAB



1:200

DATUM

20.07.2015

PLANNR.

Werkhof MünchenerStr.

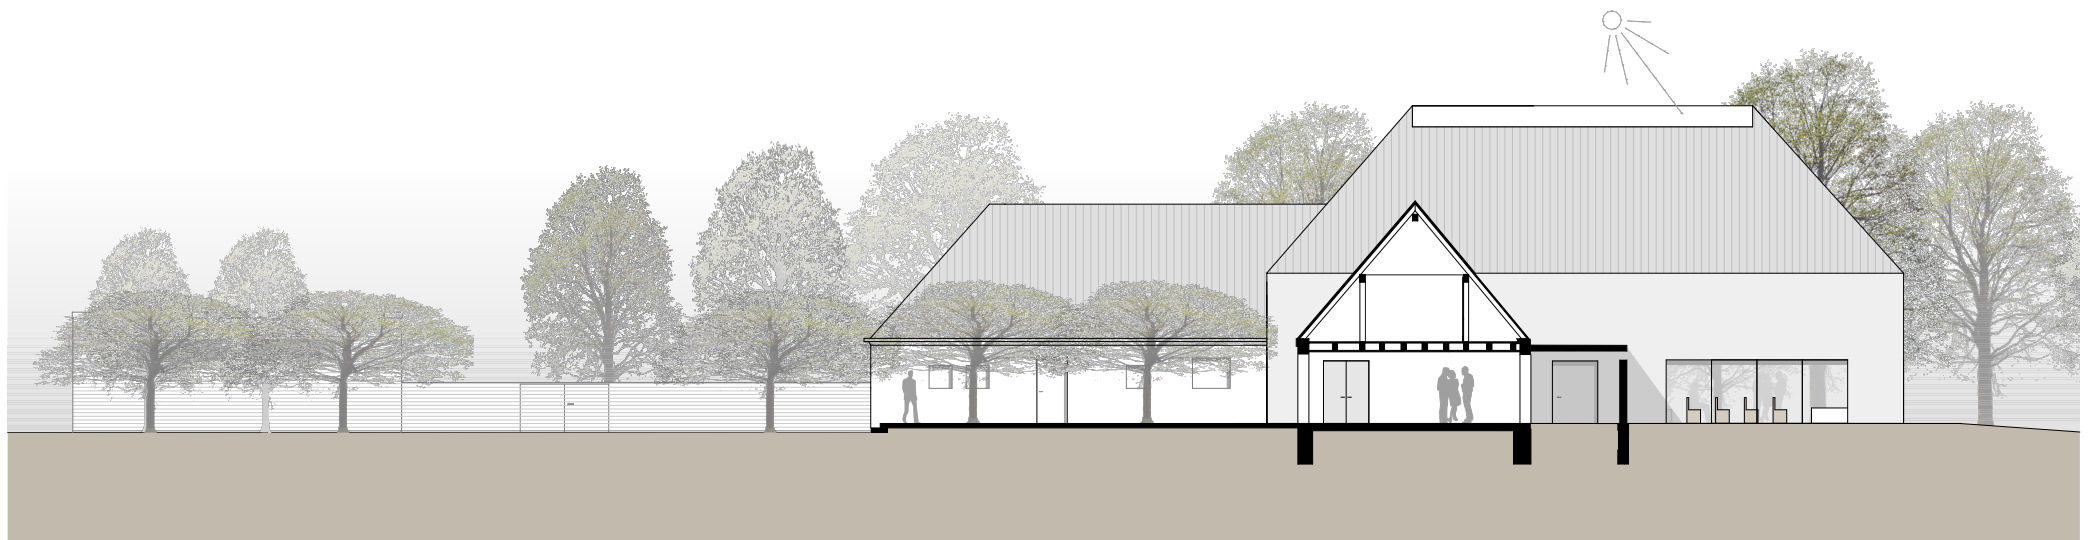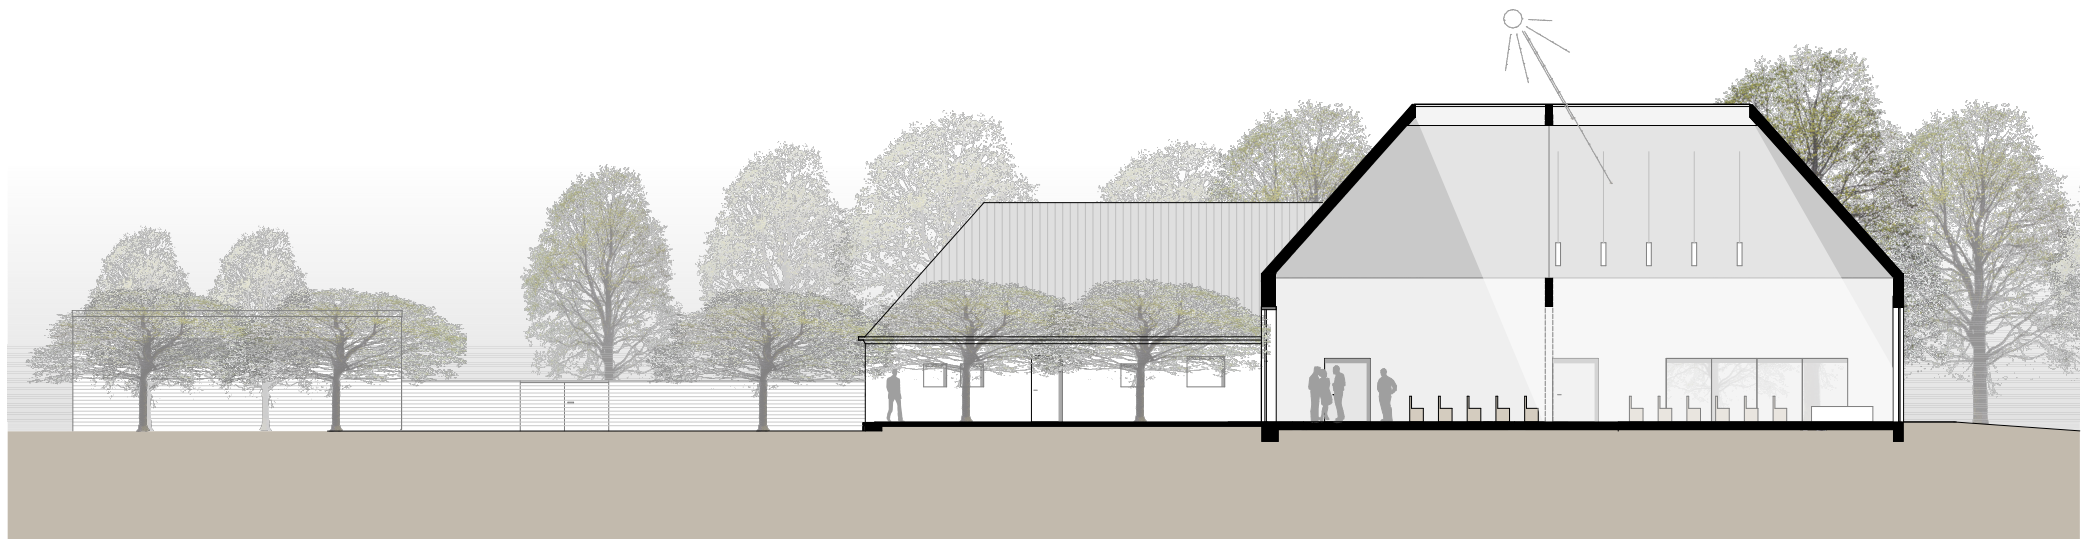

PROJEKTNAME
 AUSSEGNUNGSHALLE FRIEDHOF PULLACH

BAUHERR
 GEMEINDE PULLACH I. ISARTAL
 JOHANN-BADER-STR. 21
 82049 PULLACH I. ISARTAL

ARCHITEKT
 HOLZFURTNER + BAHNER DIPL. ING. ARCHITEKTEN
 SCHRAUDOLPHSTR. 26
 80799 MÜNCHEN
 TEL 089.273 01 88

MASSSTAB 1:250
DATUM 20.07.2015
PLANNR. Schnitte A4