



Ansicht West



Ansicht Süd

PROJEKTNAME

Werkhof Wurzelseppstraße

BAUHERR

GEMEINDE PULLACH I. ISARTAL

JOHANN-BADER-STR. 21
82049 PULLACH I. ISARTAL

ARCHITEKT

HOLZFURTNER + BAHNER DIPL. ING. ARCHITEKTEN
SCHRAUDOLPHSTR. 26
80799 MÜNCHEN
TEL 089.273 01 88

MASSSTAB


1:175

DATUM

20.07.2015

PLANNR.

Wurzelseppstraße Ansichten

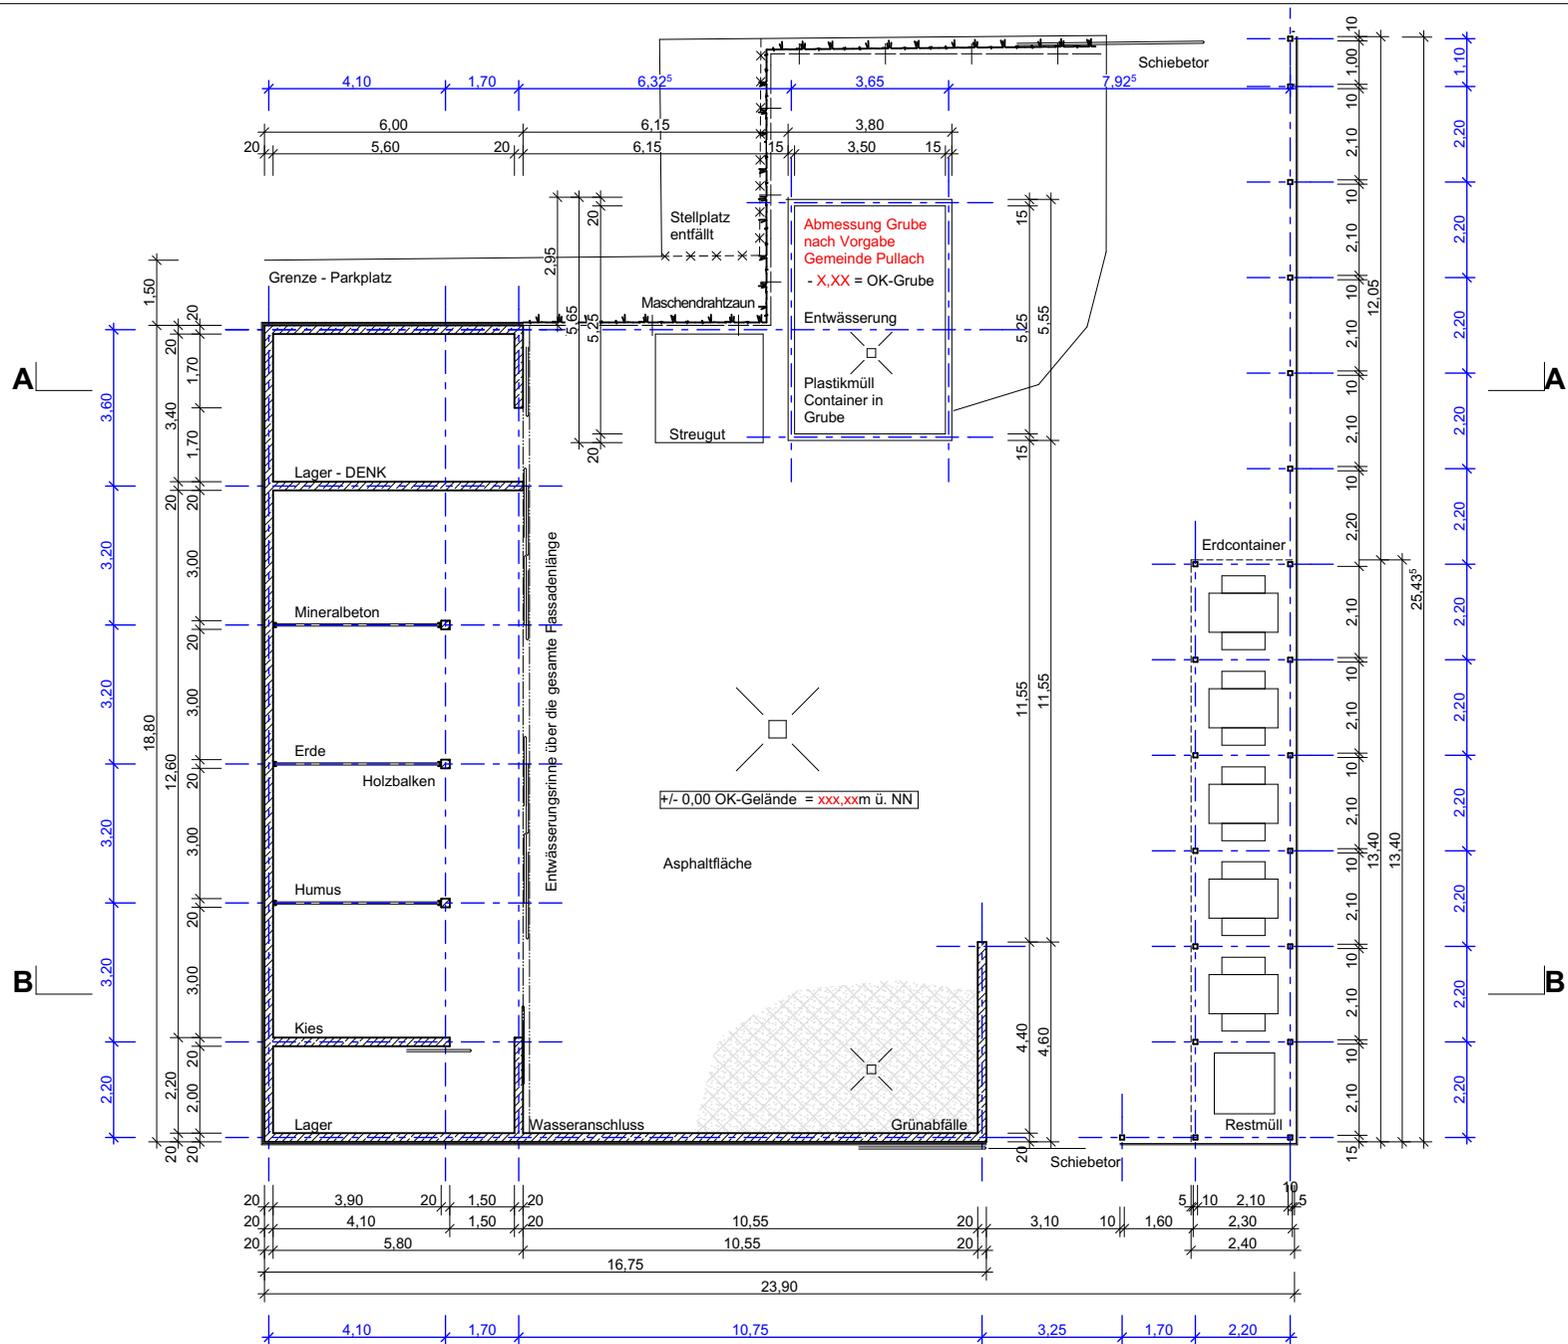


PROJEKTNAME
Werkhof Wurzelseppstraße


BAUHERR
GEMEINDE PULLACH I. ISARTAL
JOHANN-BADER-STR. 21
82049 PULLACH I. ISARTAL

ARCHITEKT
HOLZFURTNER + BAHNER DIPL. ING. ARCHITEKTEN
SCHRAUDOLPHSTR. 26
80799 MÜNCHEN
TEL 089.273 01 88

MASSSTAB 1:175
DATUM 20.07.2015
PLANNR. Wurzelseppstraße Grundriss

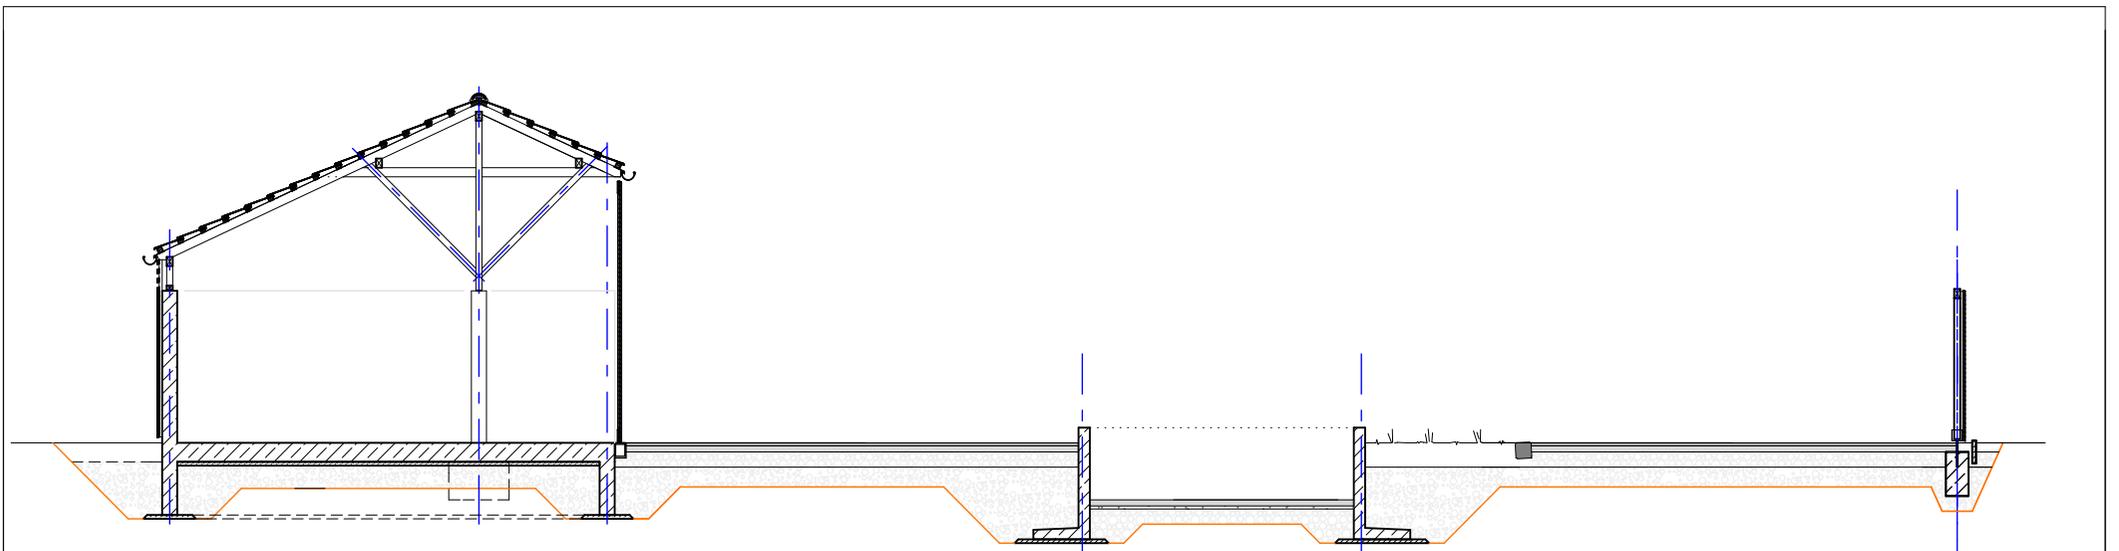

Schnitt A - A - 1:100

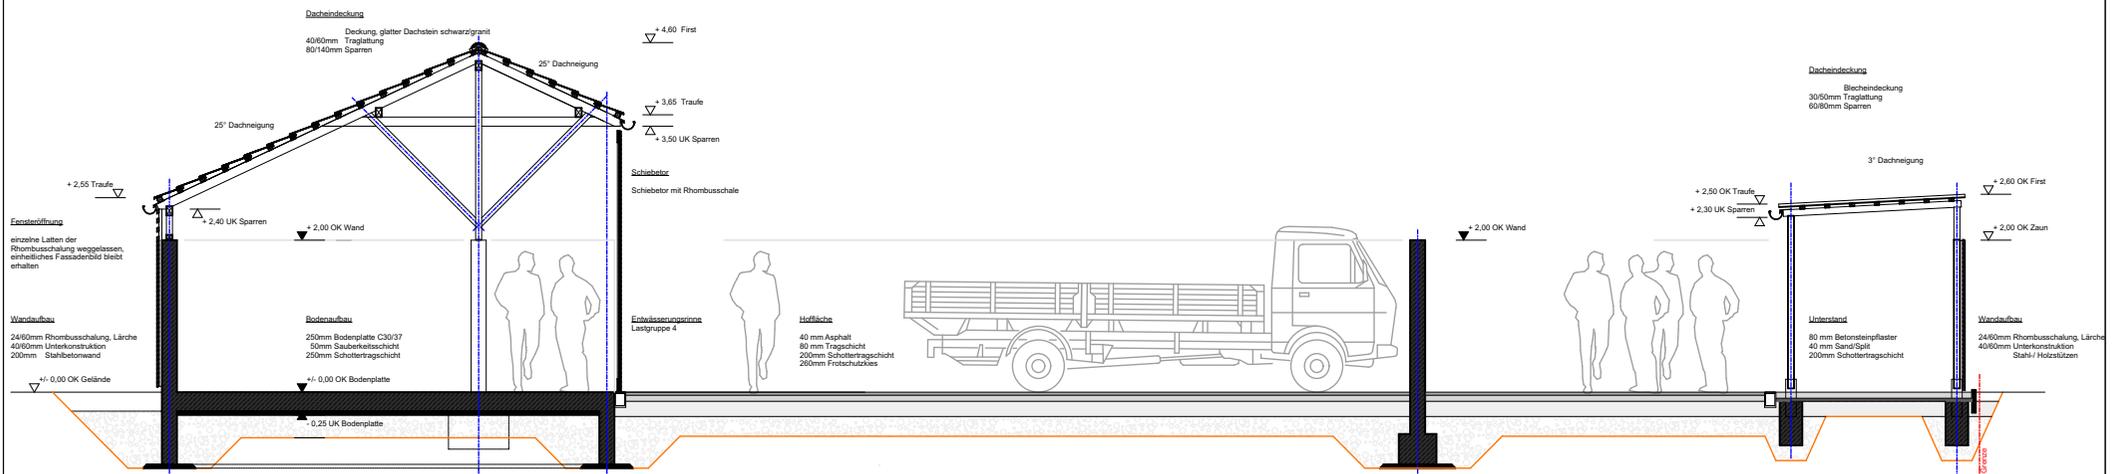

Schnitt B - B - 1:100

PROJEKTNAME
 Werkhof Wurzelseppstraße




BAUHERR
 GEMEINDE PULLACH I. ISARTAL
 JOHANN-BADER-STR. 21
 82049 PULLACH I. ISARTAL

ARCHITEKT
 HOLZFURTNER + BAHNER DIPL. ING. ARCHITEKTEN
 SCHRAUDOLPHSTR. 26
 80799 MÜNCHEN
 TEL 089.273 01 88

MASSSTAB 1:100
DATUM 20.07.2015
PLANNR. Wurzelseppstraße Schnitte



178/3

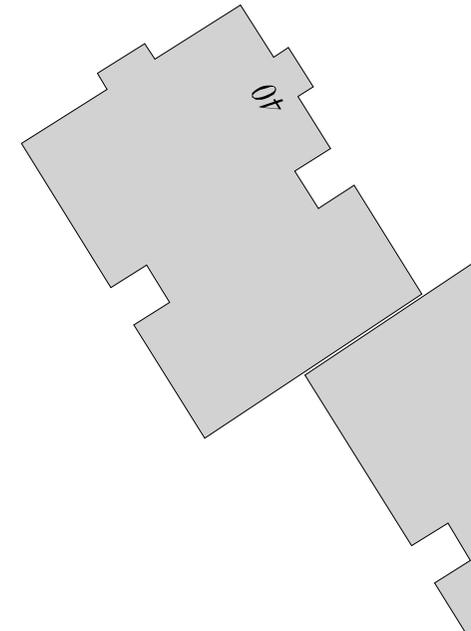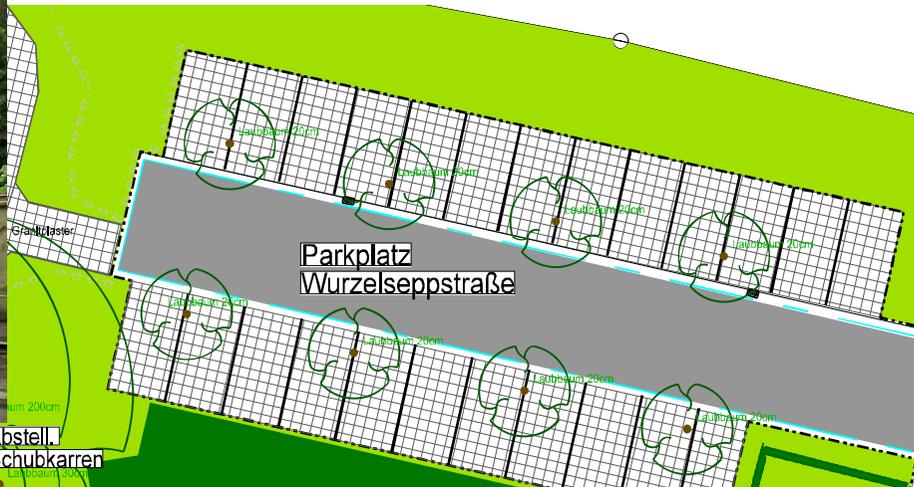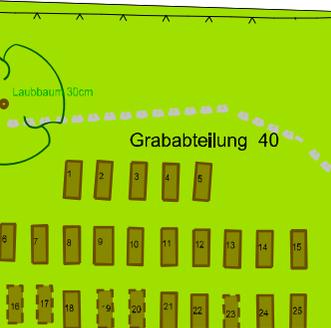

Werkhof Wurzelseppstraße Bestand
ohne Maßstab 23.07.2015
Gemeinde Pullach, Abt. Bautechnik