




Legende Bauentwurf:			
	Asphalt Fahrbahn		Öffentliche Grünfläche
	Asphalt Radweg		Deckschicht ohne Blindmittel
	Parkplätze - Rasenfugensteine		Dammböschung
	Zufahrt - Münchner Gehwegplatten (20x20x10)		Einschnittböschung
	Gehweg - Münchner Gehwegplatten (35x35x6,5)		Rückbau / Rodung
	Hochpunkt		Absetz- und Sickerschacht baurechts von der Gemeinde Pullach erstellt
	Tiefpunkt		Bord aus Granitbordstein mit vorgelagerter Rinne aus Granitgroßpflaster
	Fahrbahnquerneigung		Absenkung Bordstein Fußgängerbereich 1.5 cm Radfahrerbereich 0 cm Zufahrtsbereich 3.0 cm
	Bord aus Granitbordstein (abgesenkt) mit vorgel. Rinne aus Granitgroßpfl.		
	Bord aus Betonbord Form T		
	Zeile aus Granitgroßpflaster		best. Absetz- und Sickerschacht gem. Vorgabe Gemeinde Pullach
	geplanter SSK mit Anschlussleitung		gepl. Absetz- und Sickerschacht gem. Vorgabe Gemeinde Pullach
Plangrundlagen:			
DFK	Kartengrundlage Geobasisdaten ©Landesamt für Vermessung u. Geoinformation	Stand: 02.10.2009	
Vermessung	Steinbacher CONSULT Altmannstraße 19a, 86637 Wertingen	Stand: 12.12.2011	
Straßenplanung Promenadenweg	Steinbacher CONSULT Richard-Wagner-Straße 6, 86356 Neusaß	Stand: 30.05.2011	

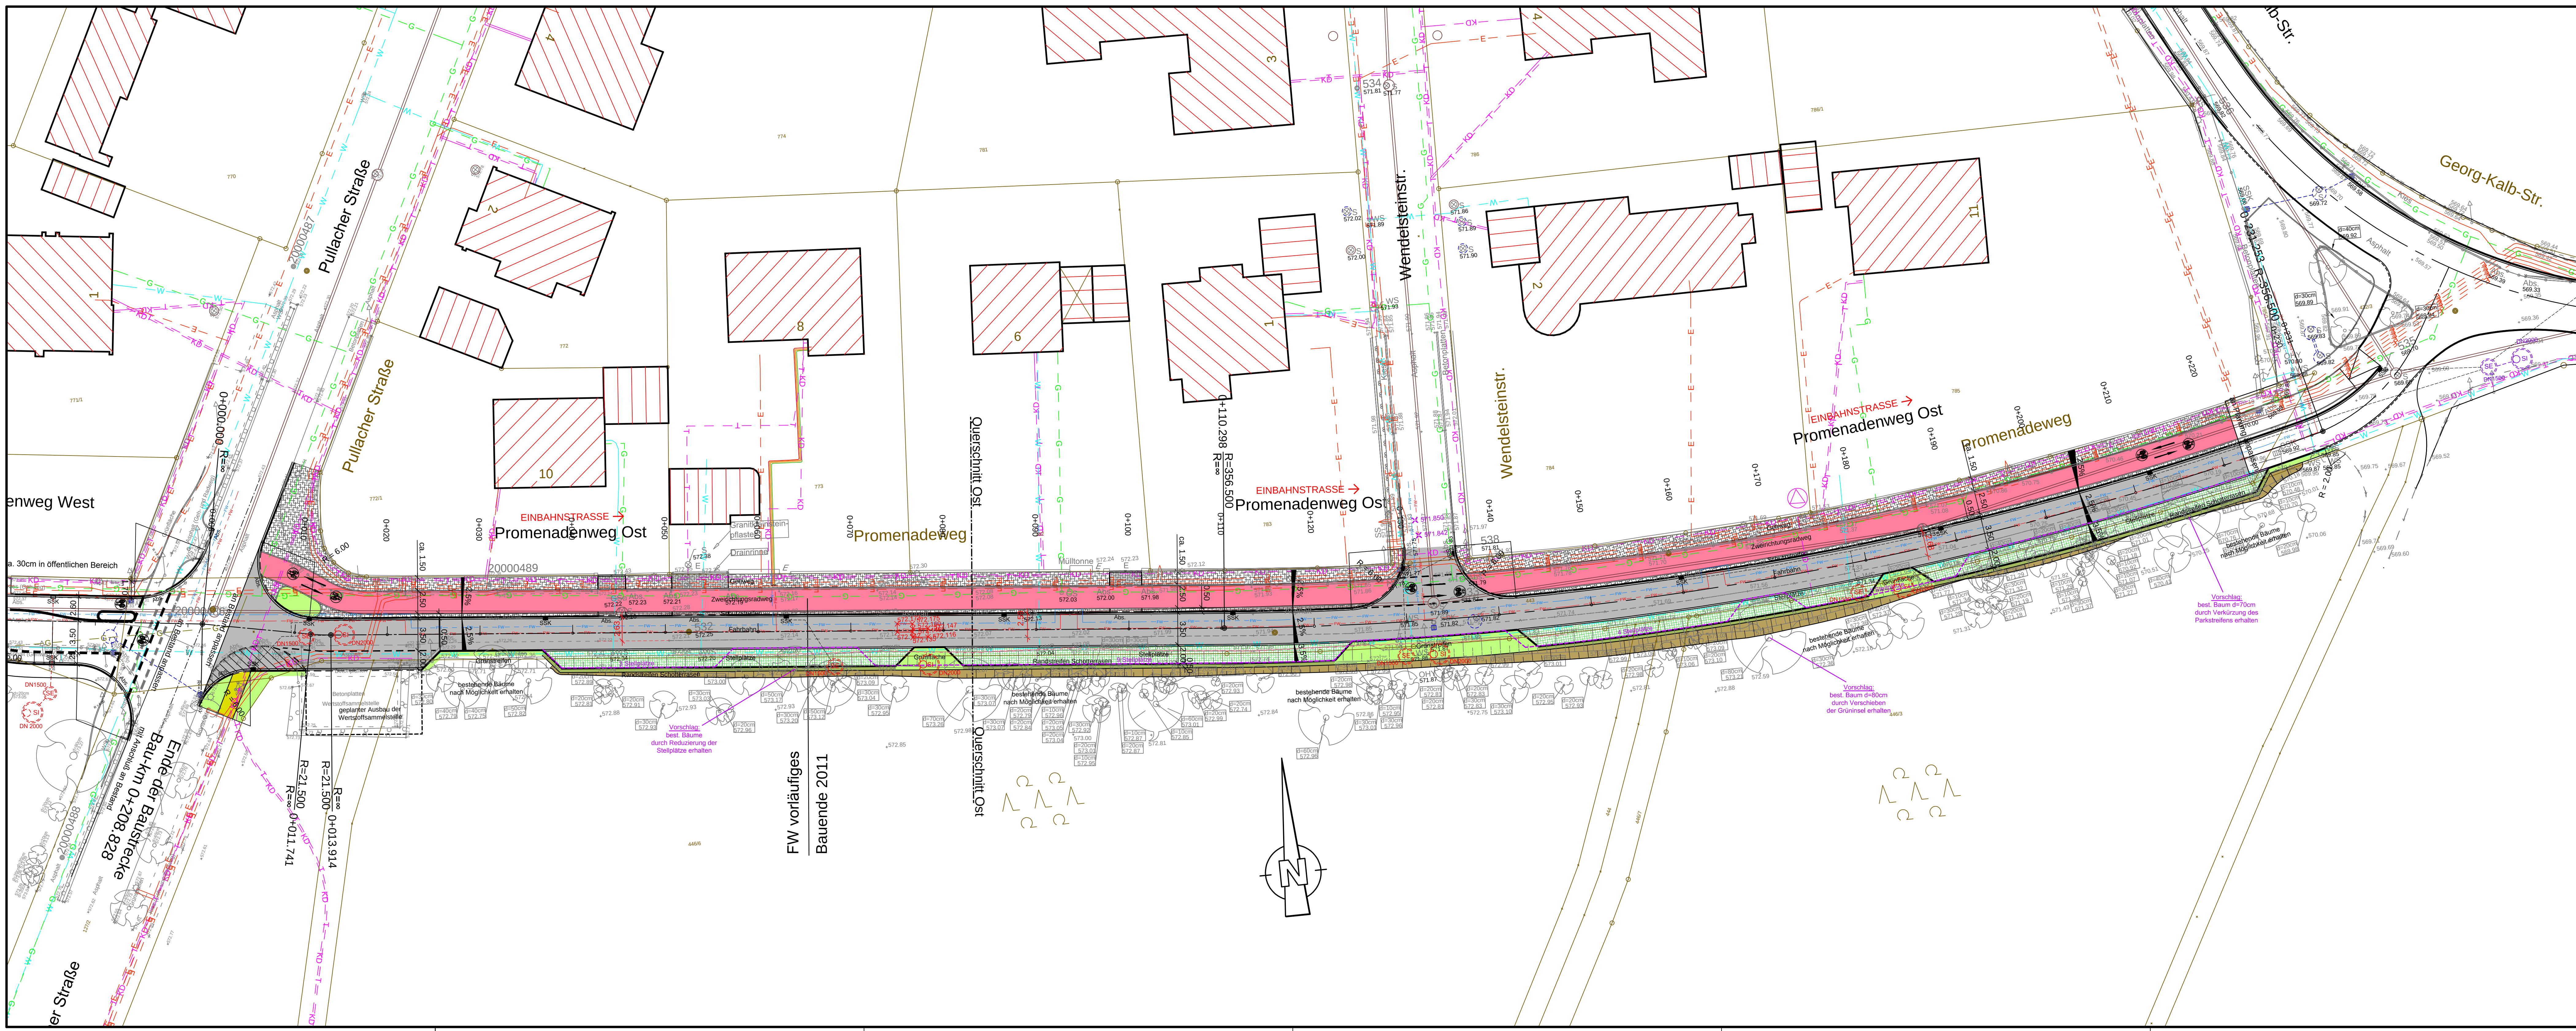

VORABZUG
Stand 26.01.2015

Projekt: Ausbau der Ortsstraße "Promenadenweg"				
Plan: Lageplan Promenadenweg Ost		Ausführungsplanung Proj.Nr.: 109 112 Datum: Neusäß, den 26.01.2015		
Vermessen: Gerber	Bestand gezeichnet: Kraus	Maßstab: 1:250	Plangröße: 0.70qm	
Entworfen: Essenwanger	Planung gezeichnet: Wiens	Plan-Nr.: 109112-23.7-SP	Beilage-Nr.: .	
Geprüft: Zettl	Bauleitung: Luttmann			
Index	Datum	Art der Änderung		Name
a				
b				
c				
WASSER VERKEHR RAUM VERMESSUNG GIS UMWELT TECHNIK BETREUUNG PLANUNG				
Richard-Wagner-Straße 6 86356 Neusäß Tel.: 0821/46059-0 Fax.: 0821/46059-99		 Steinbacher Consult ... invent the future Ingenieurgesellschaft mbH & Co.KG www.steinbacher-consult.com info@steinbacher-consult.com		Altmannstraße 19 A 86637 Wertingen Tel.: 08272/9956-0 Fax.: 08272/9956-99
URHEBERRECHTLICH GESCHÜTZT VERVIELFÄLTIGUNG UND WEITERGABE AN DRITTE UNZULÄSSIG UND STRAFBAR				