



Josef-Breher-Mittelschule, Pullach  
**Brandschutz- und Schadstoffsanierung**

# Entwurfspläne


Meßenzehl + Meininghaus Architekten

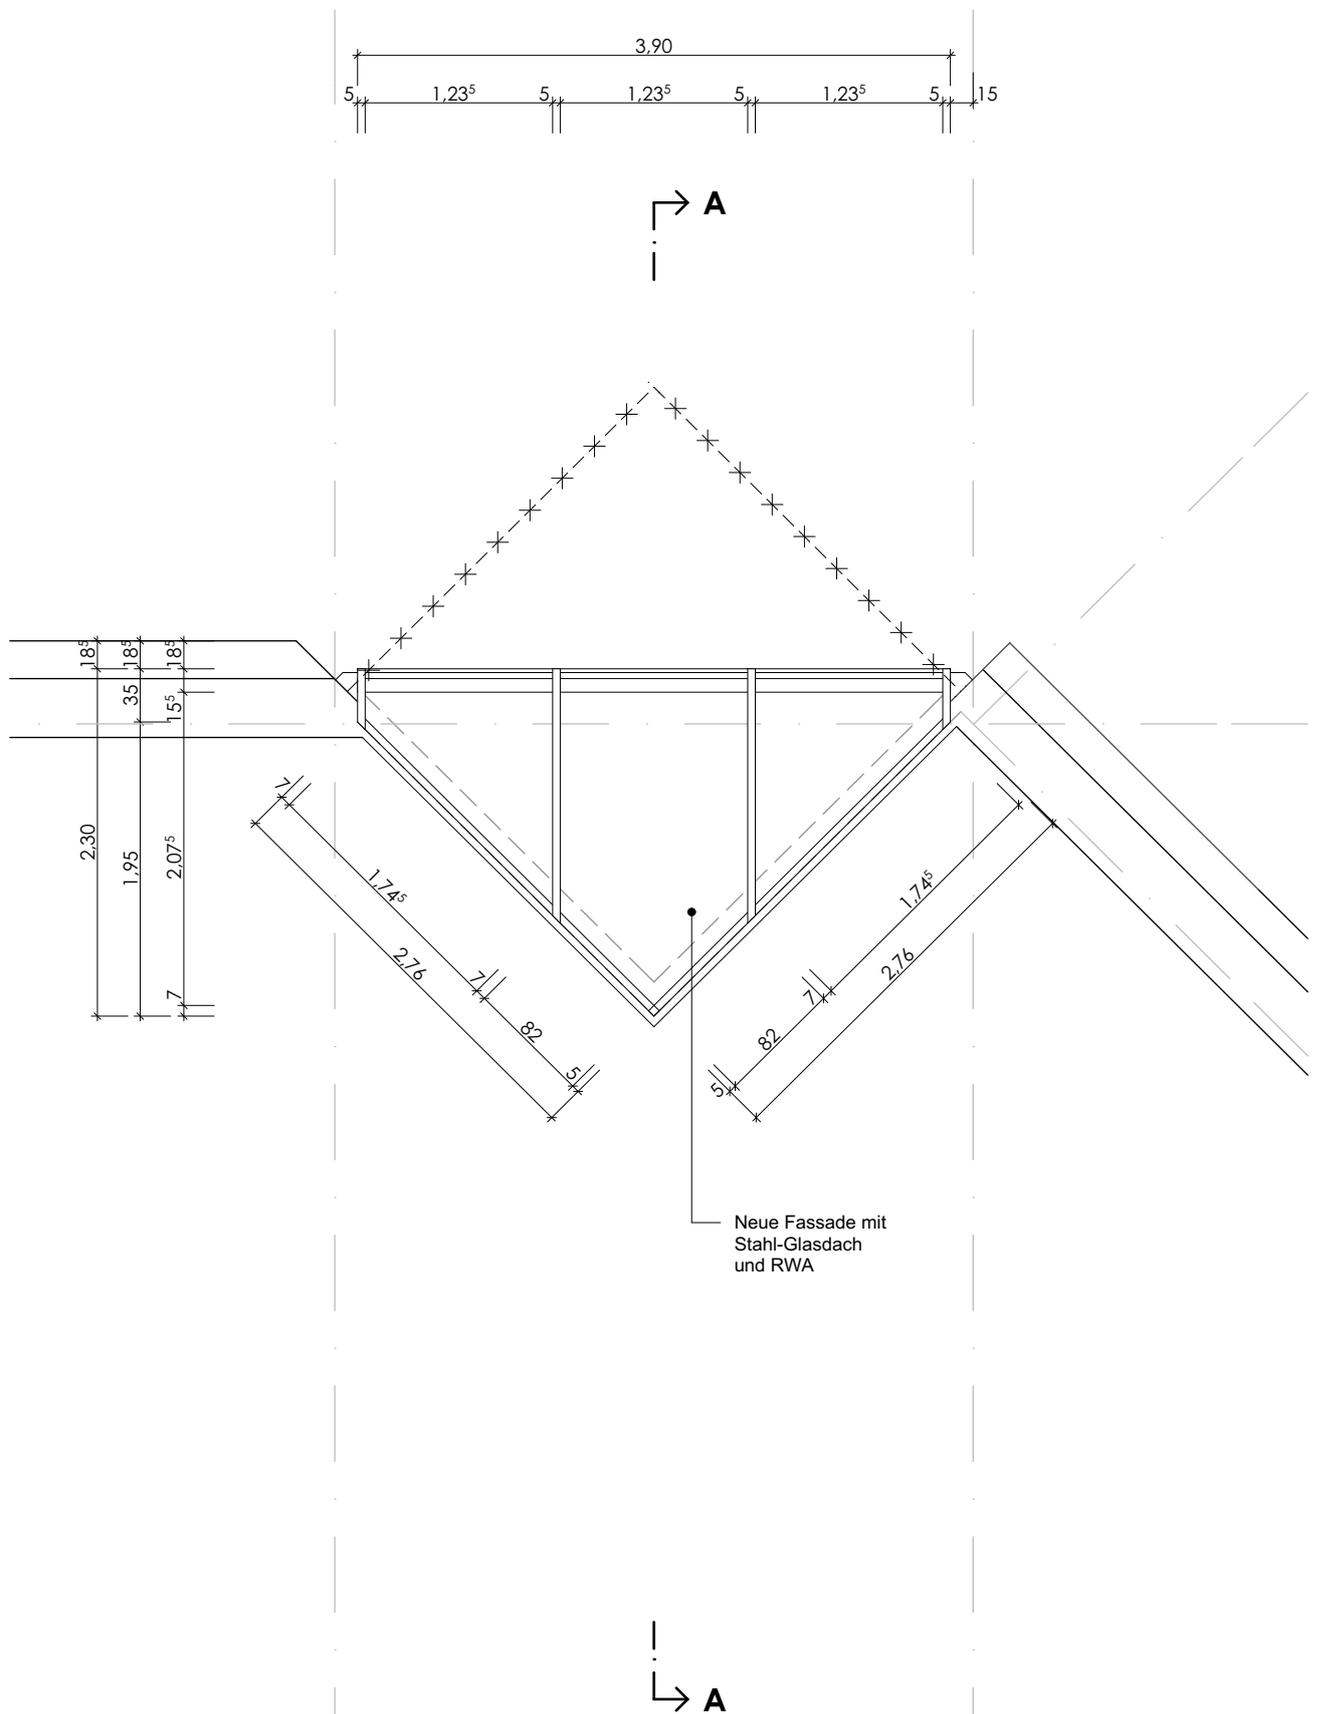


<b>OBJEKT</b>  Josef-Breher-Mittelschule Kagerbauerstraße 7 82049 Pullach im Isartal	<b>AUFTRAGGEBER</b>  Gemeinde Pullach Johann-Bader-Str. 21 82049 Pullach im Isartal	<b>ARCHITEKT</b>  Meßenzehl+Meininghaus Waisenhausstr. 76 80637 München 089 / 18 94 74 60	Bauvorhaben <b>BRANDSCHUTZ-+ SCHADSTOFFSANIERUNG</b>
			Planinhalt <span style="float: right;">Entwurf</span> <b>Dachaufsicht</b>
			PlanNr./Index <span style="float: right;"><b>E-G_4.1</b></span>
Grundlage für die Planerstellung sind Bestandspläne. Abweichungen zum tatsächlichen Bestand sind möglich. Alle Masse sind rechtzeitig vor Ausführungsbeginn selbstverantwortlich vom Unternehmer zu Prüfen. Unstimmigkeiten sind vor Baubeginn der Bauleitung zu melden.			Datum 01.03.2016
			Maßstab 1:50

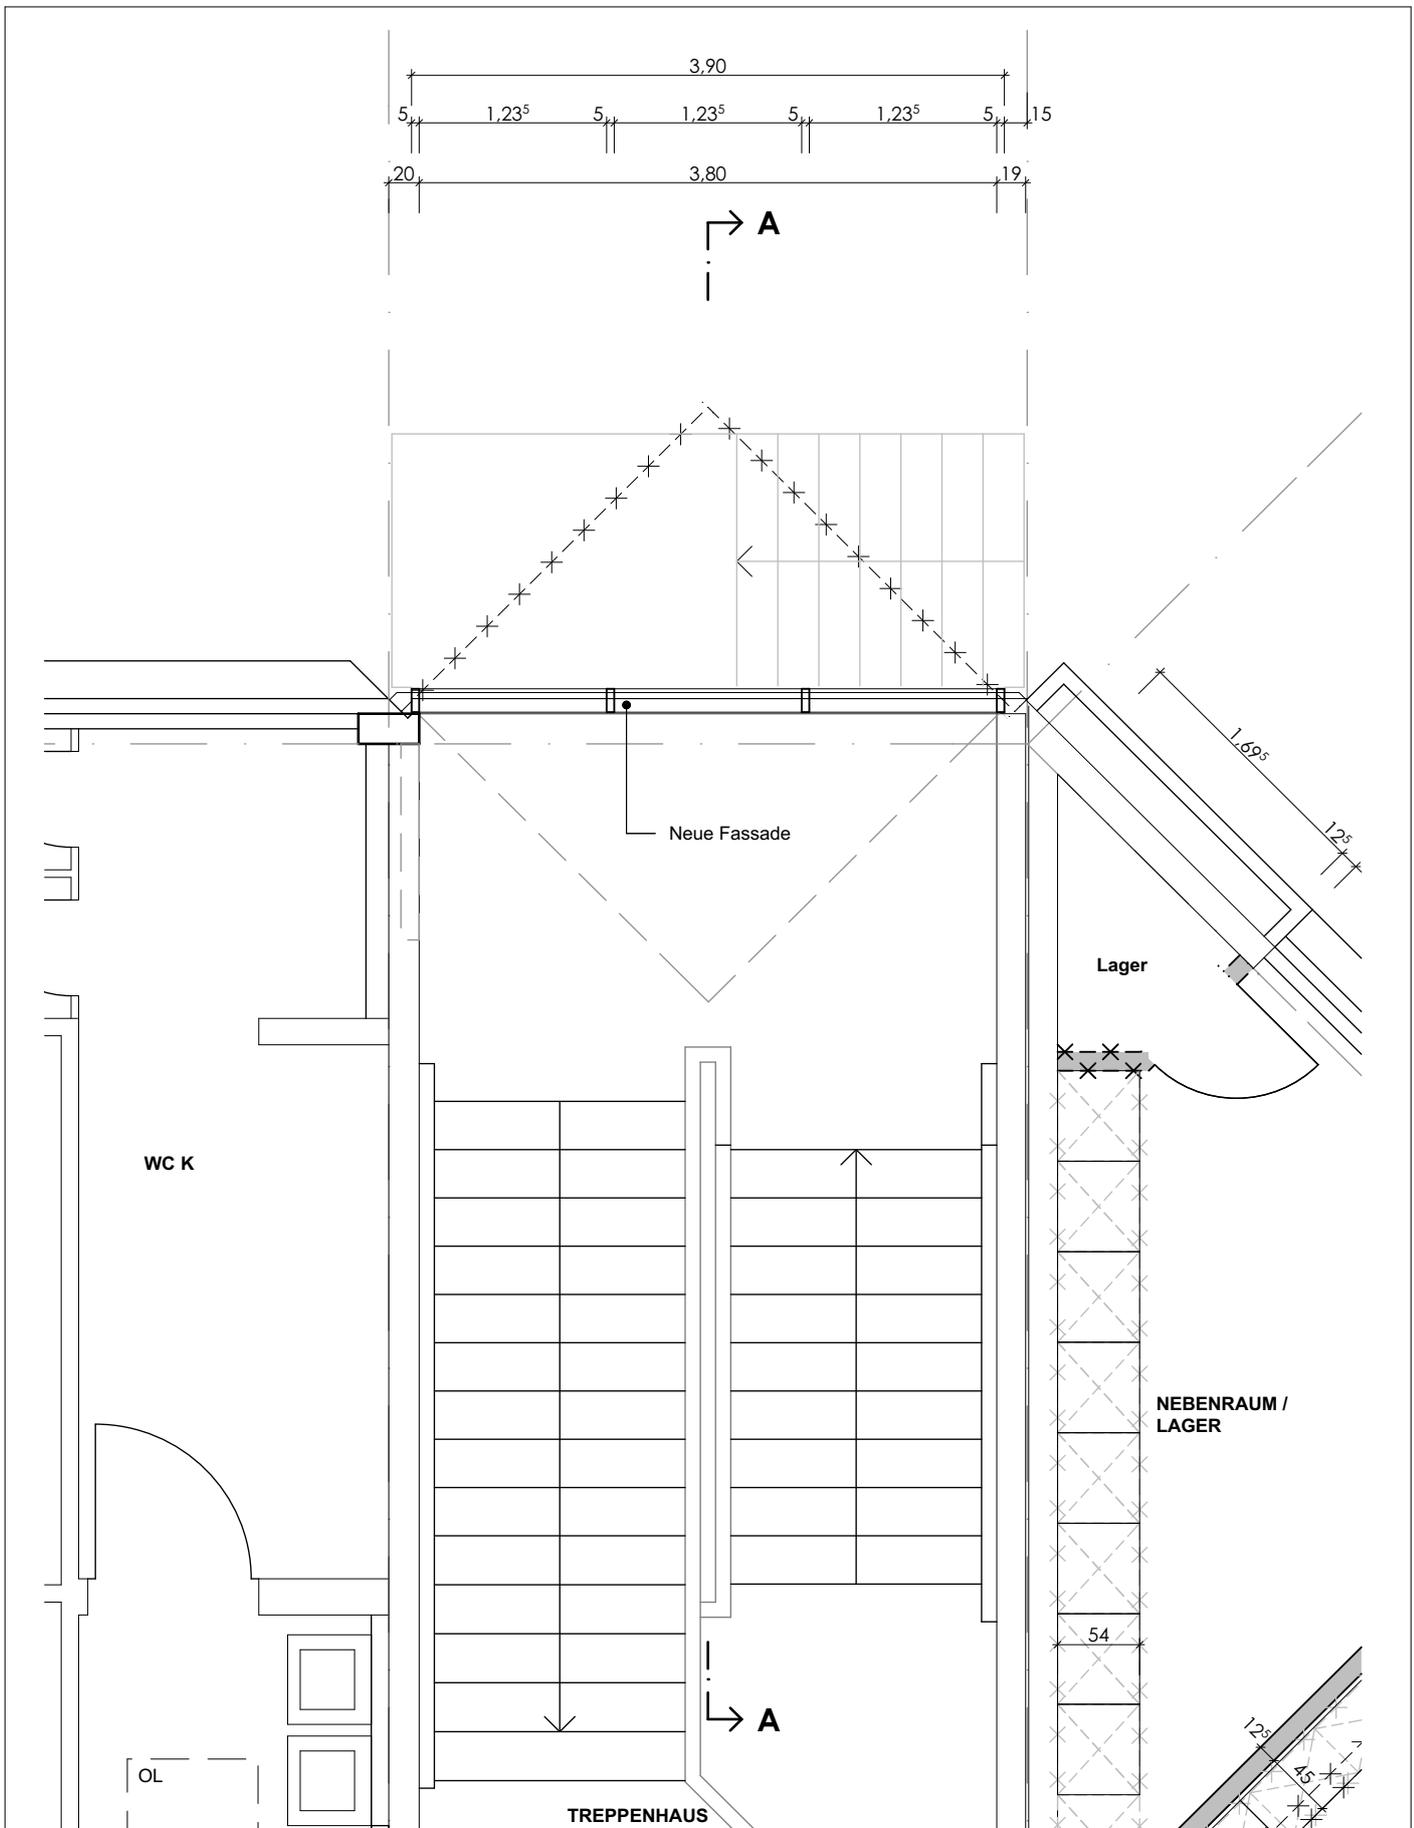


<b>OBJEKT</b>	<b>AUFTRAGGEBER</b>	<b>ARCHITEKT</b>	Bauvorhaben <b>BRANDSCHUTZ-+ SCHADSTOFFSANIERUNG</b>
Josef-Breher-Mittelschule Kagerbauerstraße 7 82049 Pullach im Isartal	Gemeinde Pullach Johann-Bader-Str. 21 82049 Pullach im Isartal	Meßenzehl+Meininghaus Waisenhausstr. 76 80637 München 089 / 18 94 74 60	Planinhalt <b>Treppenhaus_1. OG</b> Entwurf
			PlanNr./Index <b>E-G_3.1</b>
Grundlage für die Planerstellung sind Bestandspläne. Abweichungen zum tatsächlichen Bestand sind möglich. Alle Masse sind rechtzeitig vor Ausführungsbeginn selbstverantwortlich vom Unternehmer zu Prüfen. Unstimmigkeiten sind vor Baubeginn der Bauleitung zu melden.			Datum 01.03.2016 Maßstab 1:50

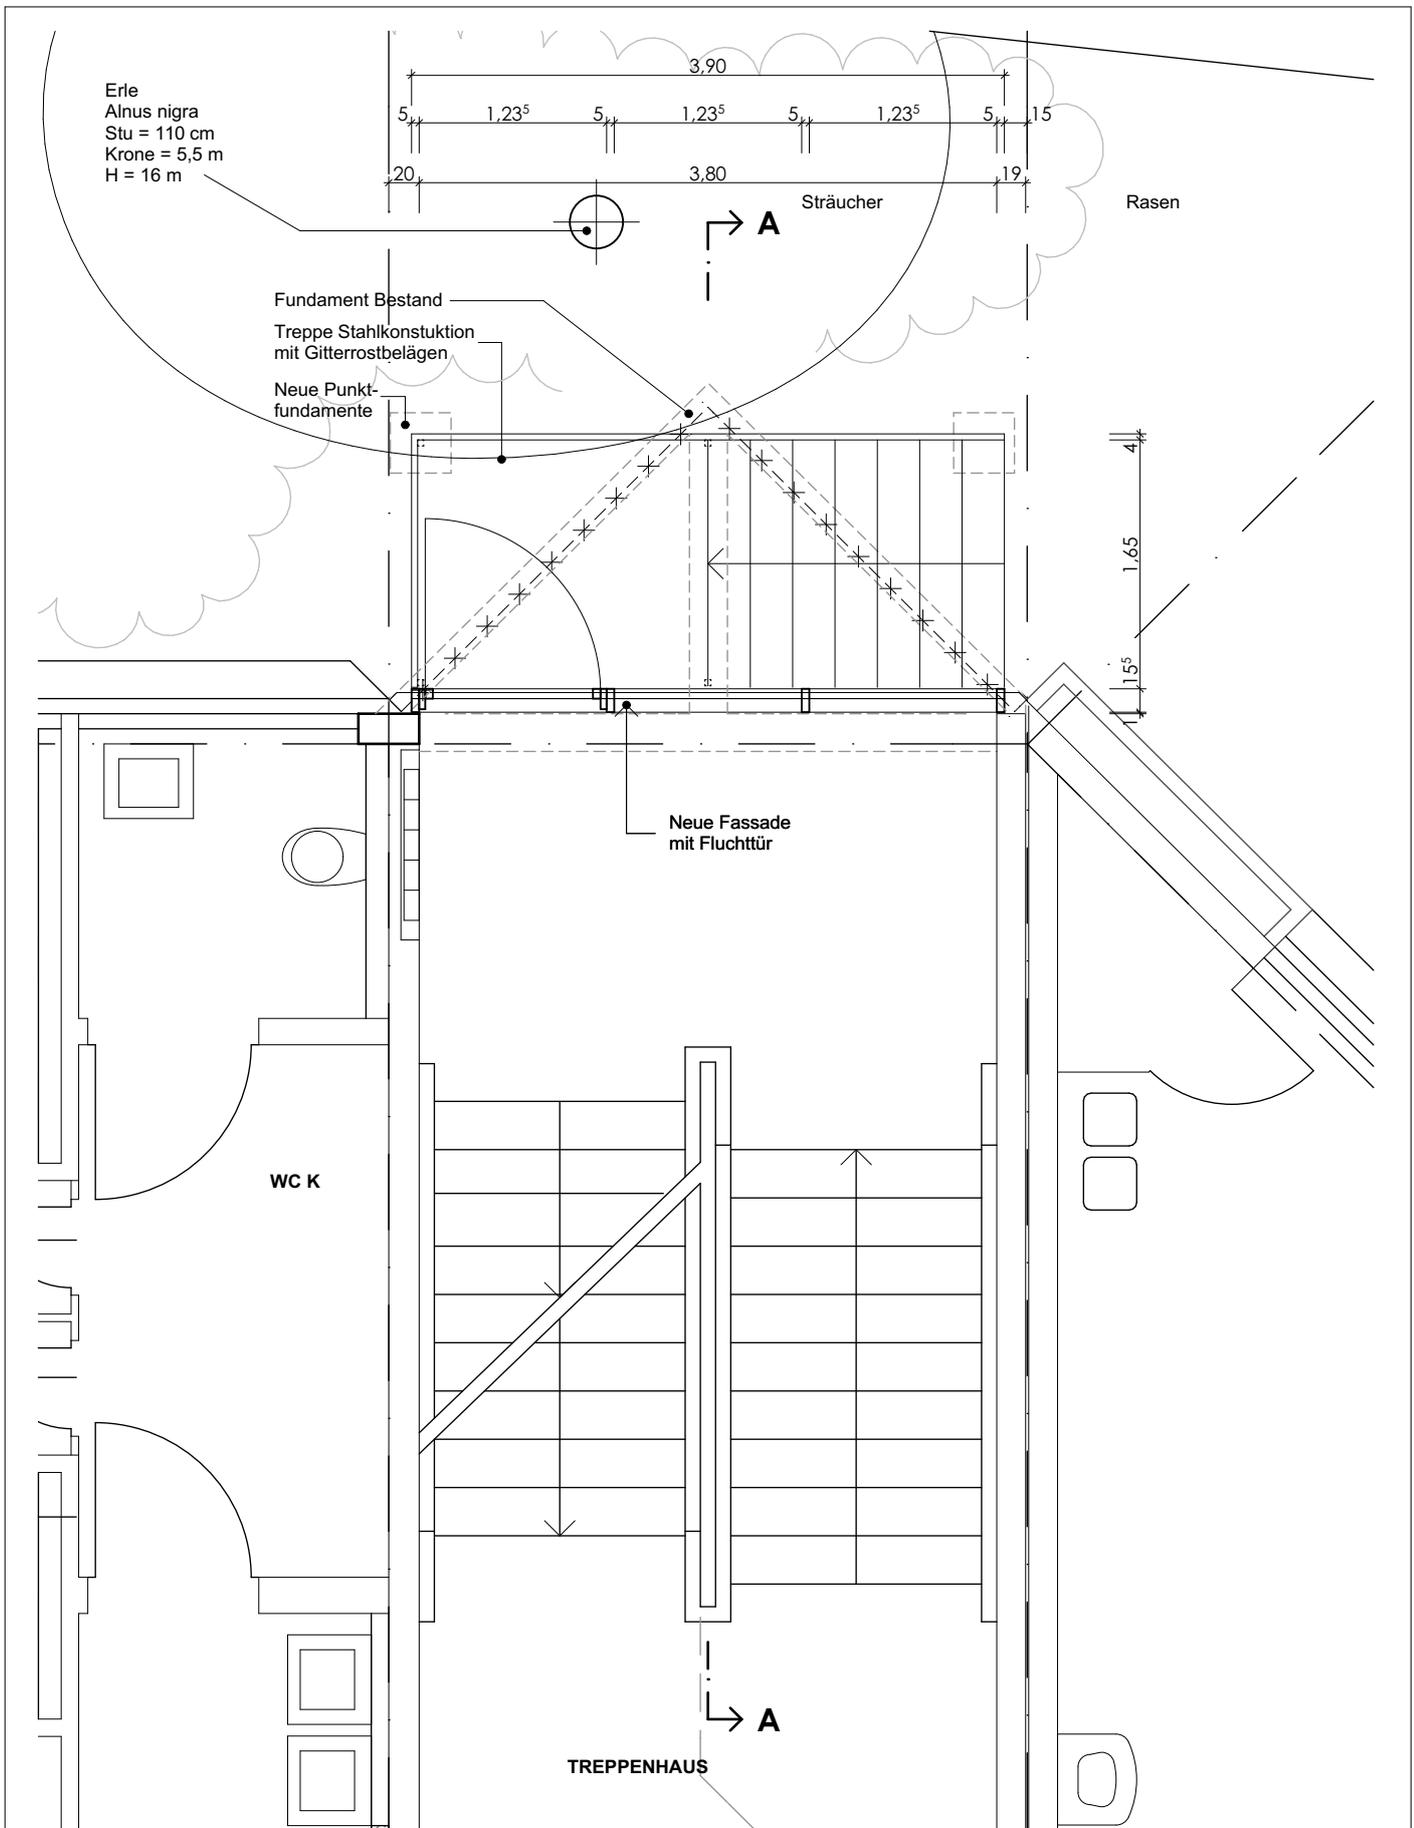


<b>OBJEKT</b>  Josef-Breher-Mittelschule Kagerbauerstraße 7 82049 Pullach im Isartal	<b>AUFTRAGGEBER</b>  Gemeinde Pullach Johann-Bader-Str. 21 82049 Pullach im Isartal	<b>ARCHITEKT</b>  Meßenzehl+Meininghaus Waisenhausstr. 76 80637 München 089 / 18 94 74 60	Bauvorhaben <b>BRANDSCHUTZ-+ SCHADSTOFFSANIERUNG</b>
			Planinhalt <b>Treppehaus EG</b> PlanNr./Index <b>E-G_2.1</b>
Grundlage für die Planerstellung sind Bestandspläne. Abweichungen zum tatsächlichen Bestand sind möglich. Alle Masse sind rechtzeitig vor Ausführungsbeginn selbstverantwortlich vom Unternehmer zu Prüfen. Unstimmigkeiten sind vor Baubeginn der Bauleitung zu melden.			Datum 01.03.2016
			Maßstab 1:50

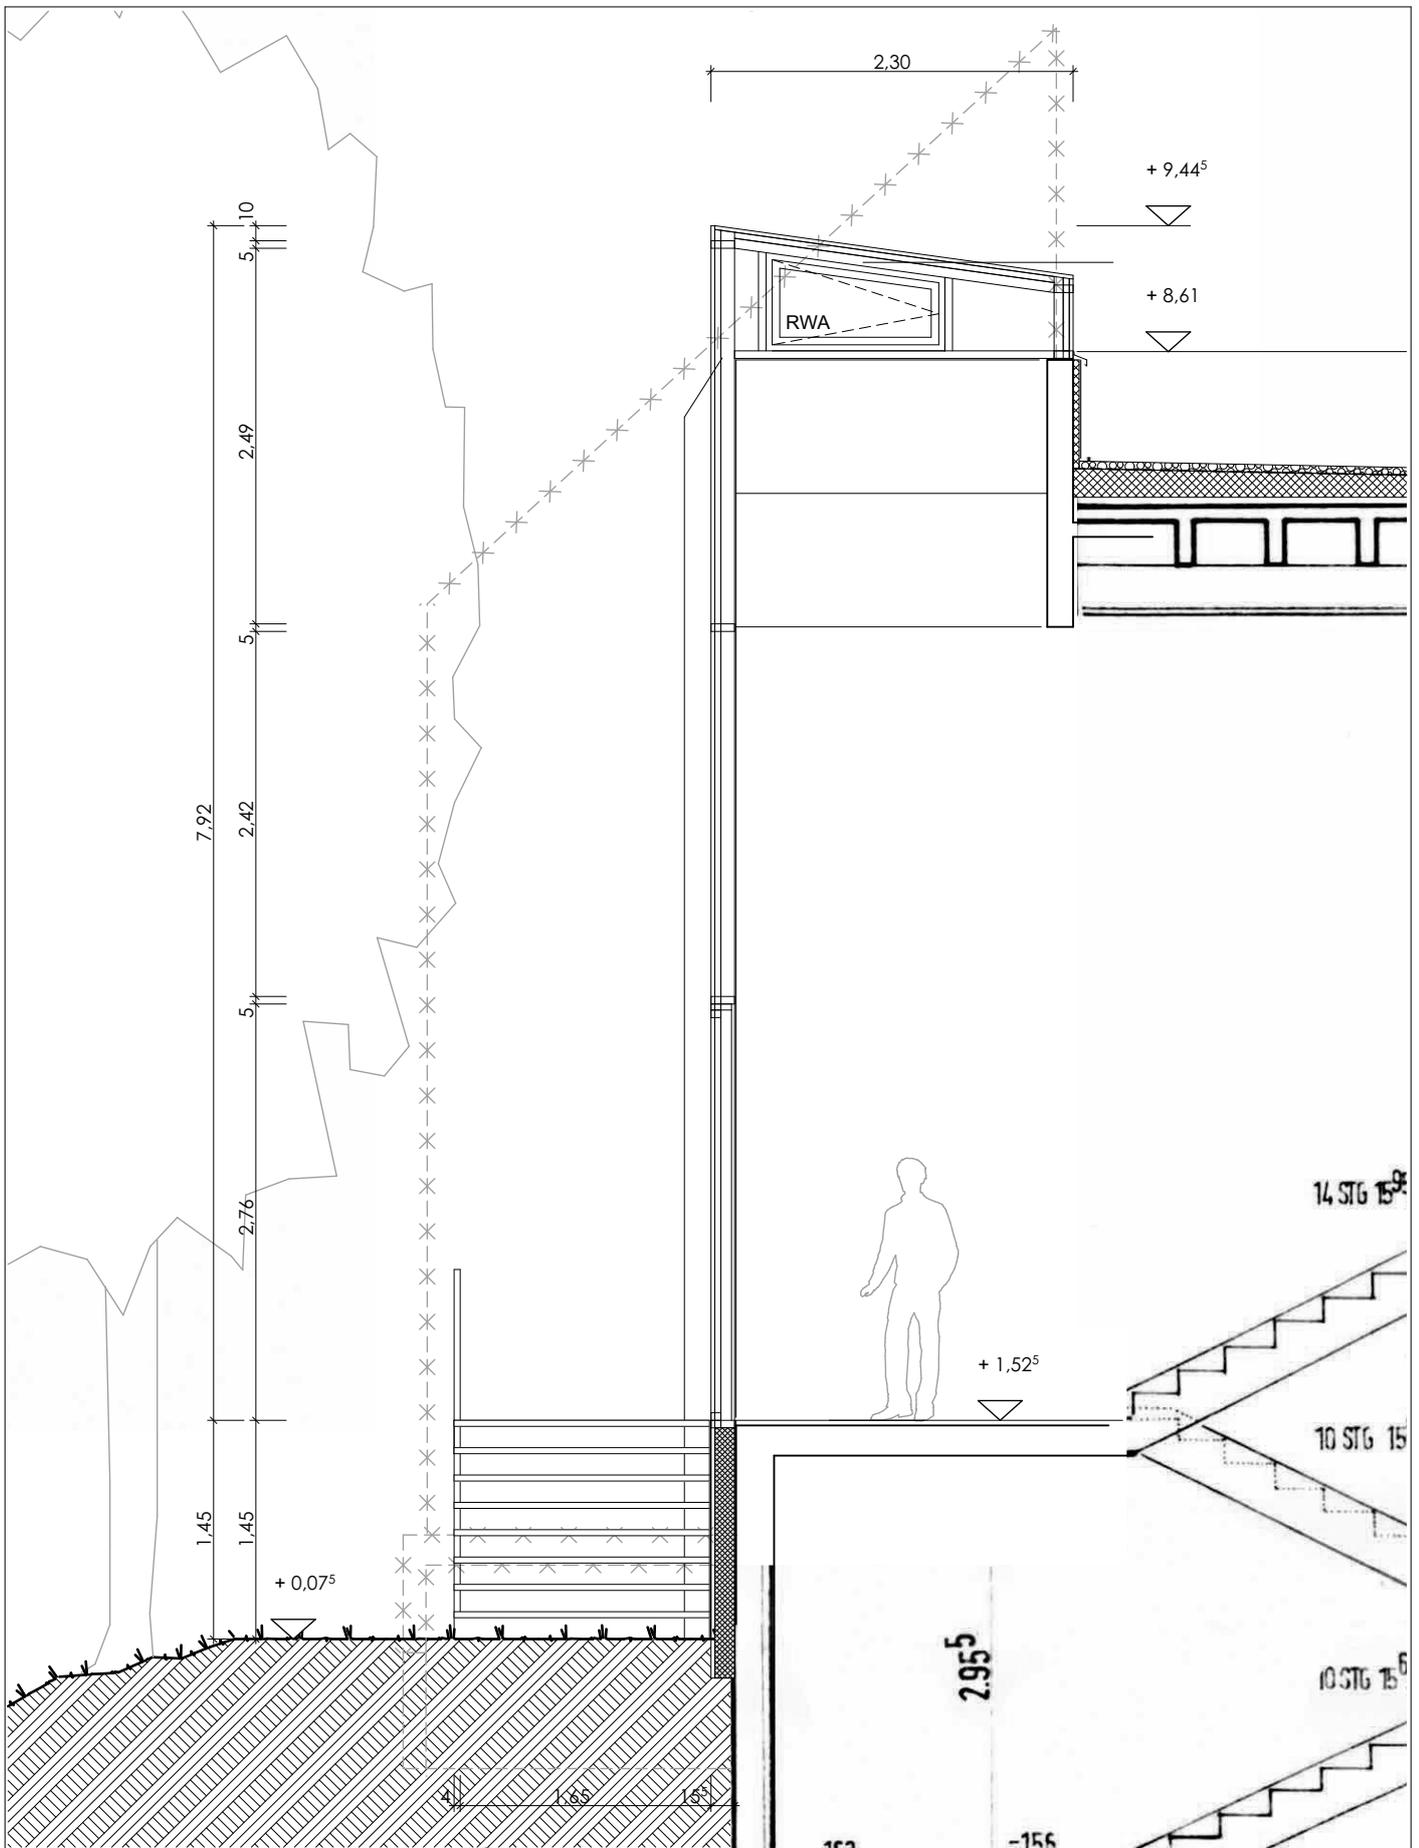


<b>OBJEKT</b>  <b>Josef-Breher-Mittelschule</b> Kagerbauerstraße 7 82049 Pullach im Isartal	<b>AUFTRAGGEBER</b>  <b>Gemeinde Pullach</b> Johann-Bader-Str. 21 82049 Pullach im Isartal	<b>ARCHITEKT</b>  <b>Meßenzehl+Meininghaus</b> Waisenhausstr. 76 80637 München 089 / 18 94 74 60	Bauvorhaben <b>BRANDSCHUTZ-+ SCHADSTOFFSANIERUNG</b>  Planinhalt <span style="float: right;">Entwurf</span> <b>Schnitt A-A</b> PlanNr./Index <span style="float: right;"><b>E-S_1.1</b></span>
Grundlage für die Planerstellung sind Bestandspläne. Abweichungen zum tatsächlichen Bestand sind möglich. Alle Masse sind rechtzeitig vor Ausführungsbeginn selbstverantwortlich vom Unternehmer zu Prüfen. Unstimmigkeiten sind vor Baubeginn der Bauleitung zu melden.			Datum 01.03.2016 <span style="float: right;">Maßstab 1:50</span>

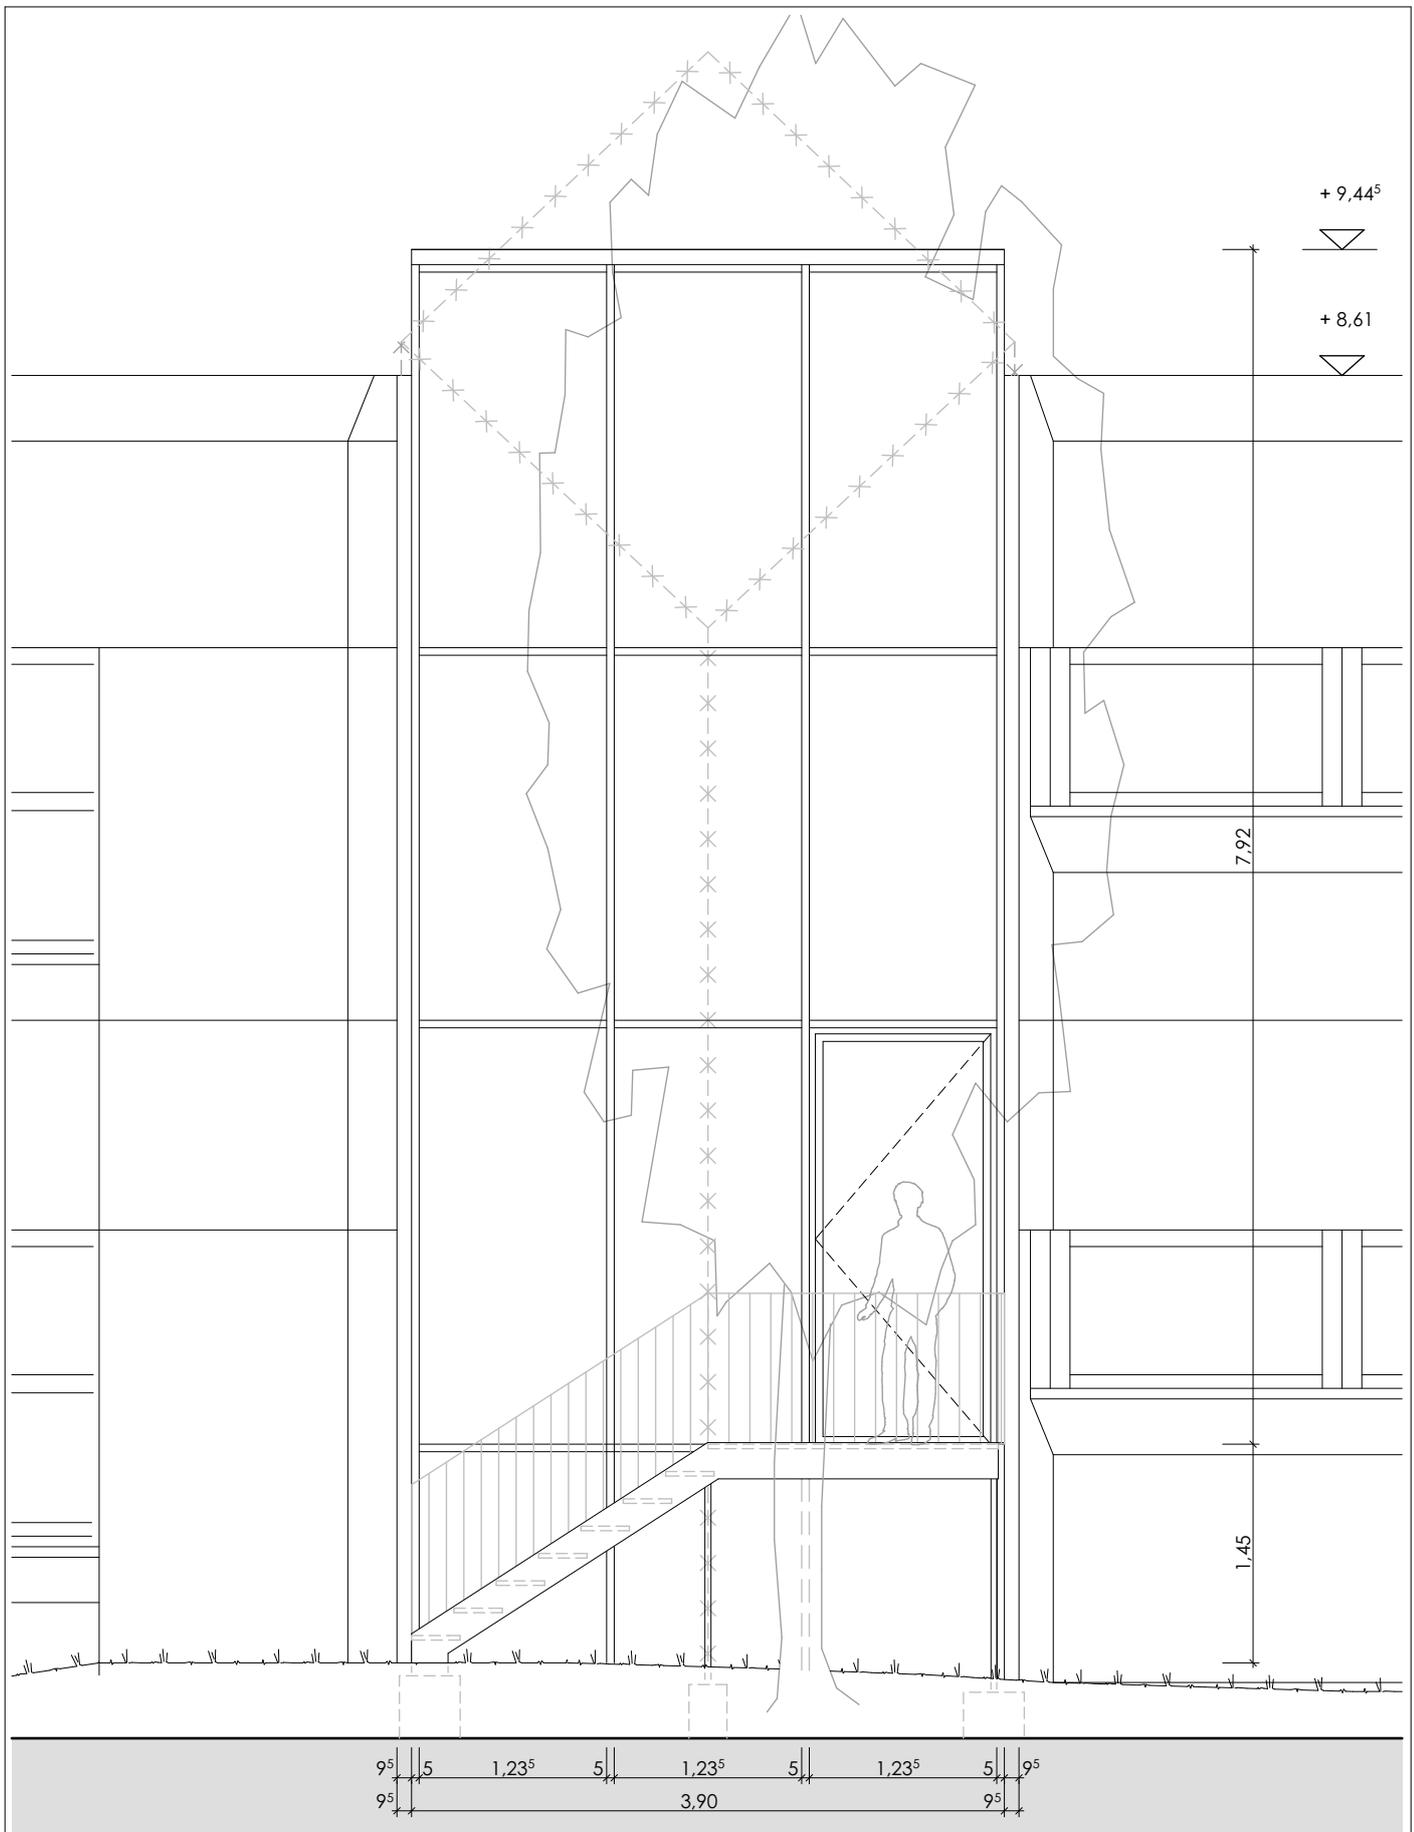

<b>OBJEKT</b>  Josef-Breher-Mittelschule Kagerbauerstraße 7 82049 Pullach im Isartal	<b>AUFTRAGGEBER</b>  Gemeinde Pullach Johann-Bader-Str. 21 82049 Pullach im Isartal	<b>ARCHITEKT</b>  Meßenzehl+Meininghaus Waisenhausstr. 76 80637 München 089 / 18 94 74 60	Bauvorhaben <b>BRANDSCHUTZ-+ SCHADSTOFFSANIERUNG</b>	
			Planinhalt	Entwurf
			<b>Ansicht aus Westen</b>	
			PlanNr./Index	<b>E-A_1.1</b>
Grundlage für die Planerstellung sind Bestandspläne. Abweichungen zum tatsächlichen Bestand sind möglich. Alle Masse sind rechtzeitig vor Ausführungsbeginn selbstverantwortlich vom Unternehmer zu Prüfen. Unstimmigkeiten sind vor Baubeginn der Bauleitung zu melden.			Datum 01.03.2016	Maßstab 1:50

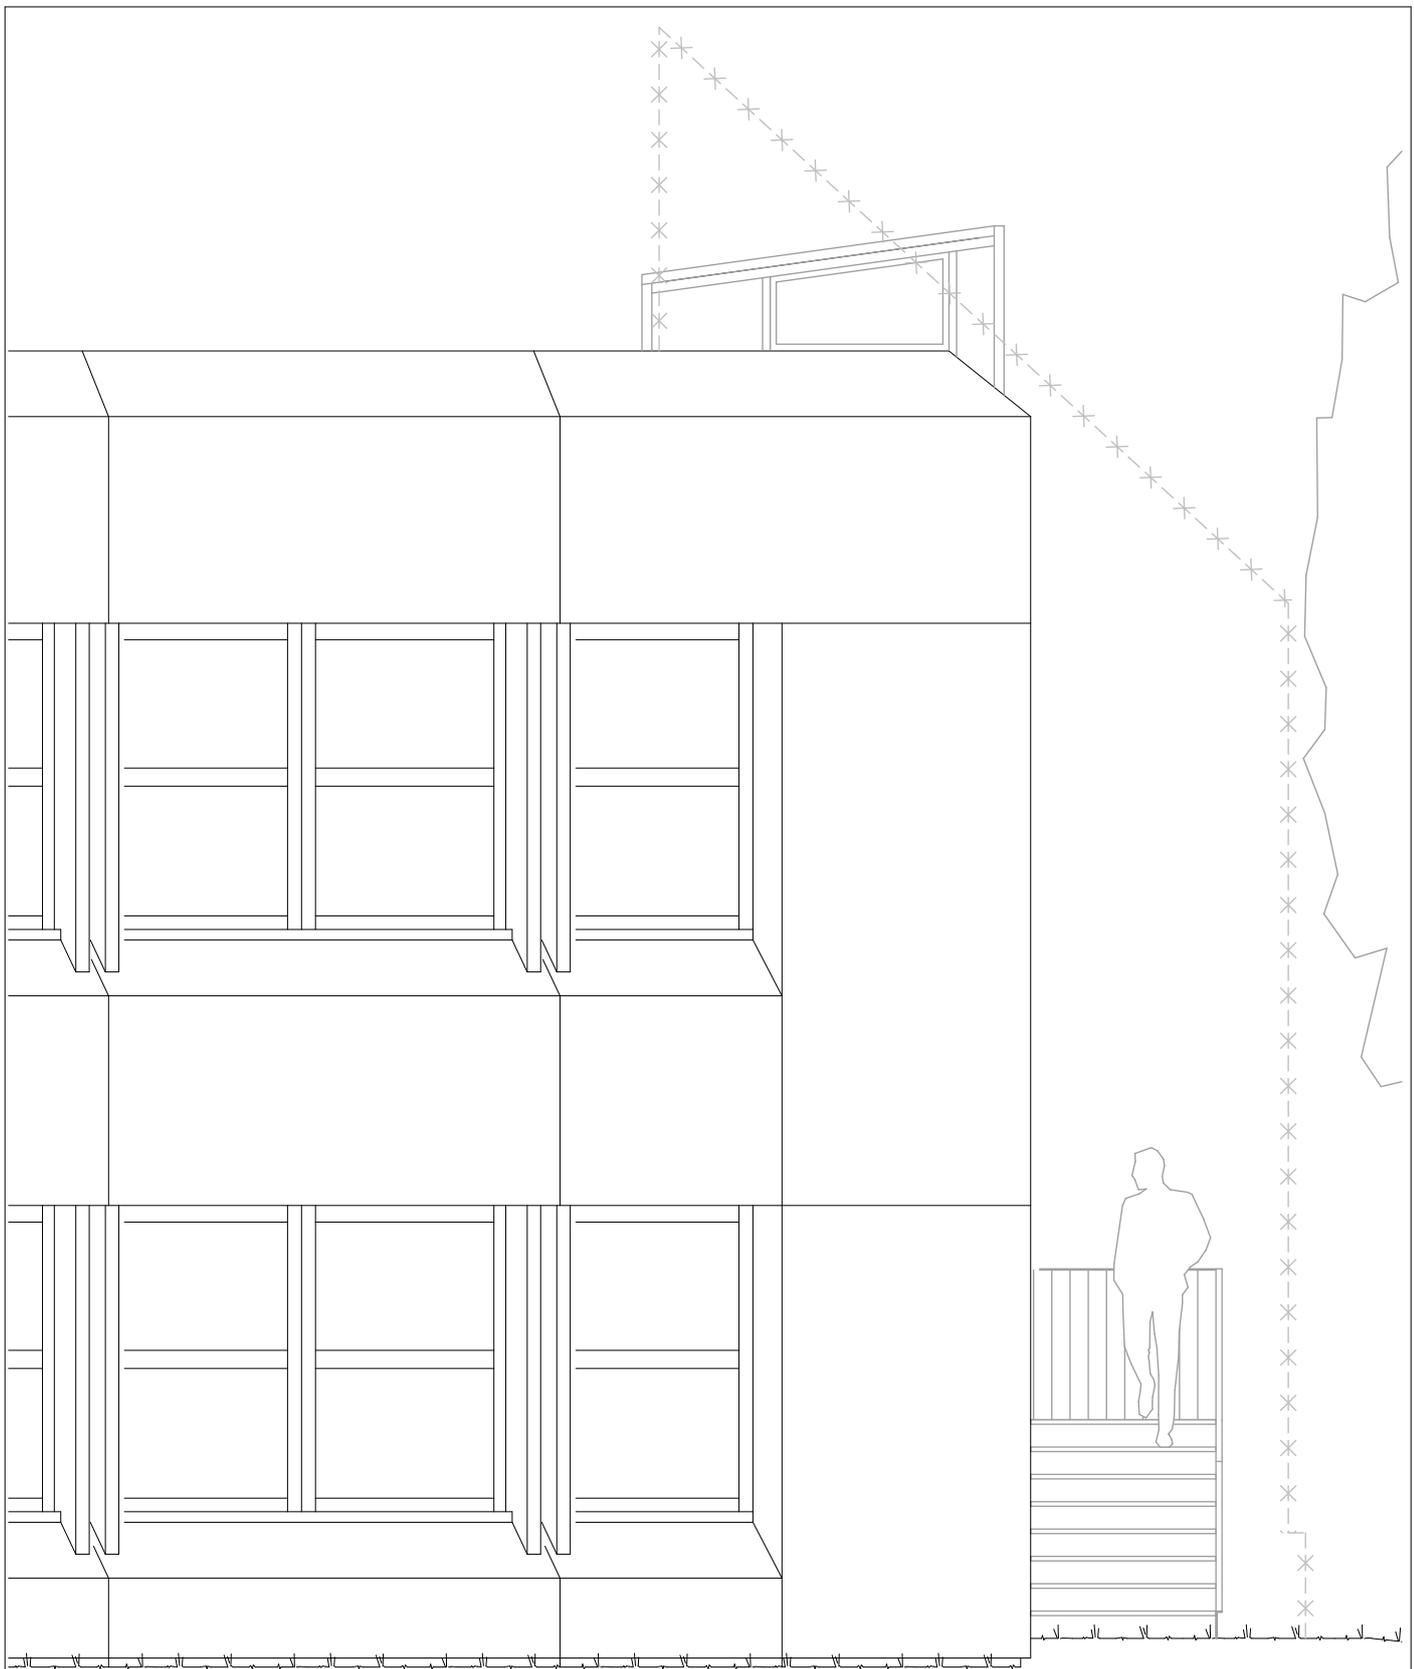


<b>OBJEKT</b>  Josef-Breher-Mittelschule Kagerbauerstraße 7 82049 Pullach im Isartal	<b>AUFTRAGGEBER</b>  Gemeinde Pullach Johann-Bader-Str. 21 82049 Pullach im Isartal	<b>ARCHITEKT</b>  Meßenzehl+Meininghaus Waisenhausstr. 76 80637 München 089 / 18 94 74 60	Bauvorhaben <b>BRANDSCHUTZ-+ SCHADSTOFFSANIERUNG</b>
			Planinhalt Entwurf <b>Ansicht aus Norden</b>
Grundlage für die Planerstellung sind Bestandspläne. Abweichungen zum tatsächlichen Bestand sind möglich. Alle Masse sind rechtzeitig vor Ausführungsbeginn selbstverantwortlich vom Unternehmer zu Prüfen. Unstimmigkeiten sind vor Baubeginn der Bauleitung zu melden.			Datum 01.03.2016
			Maßstab 1:50
			PlanNr./Index <b>E-A_2.1</b>

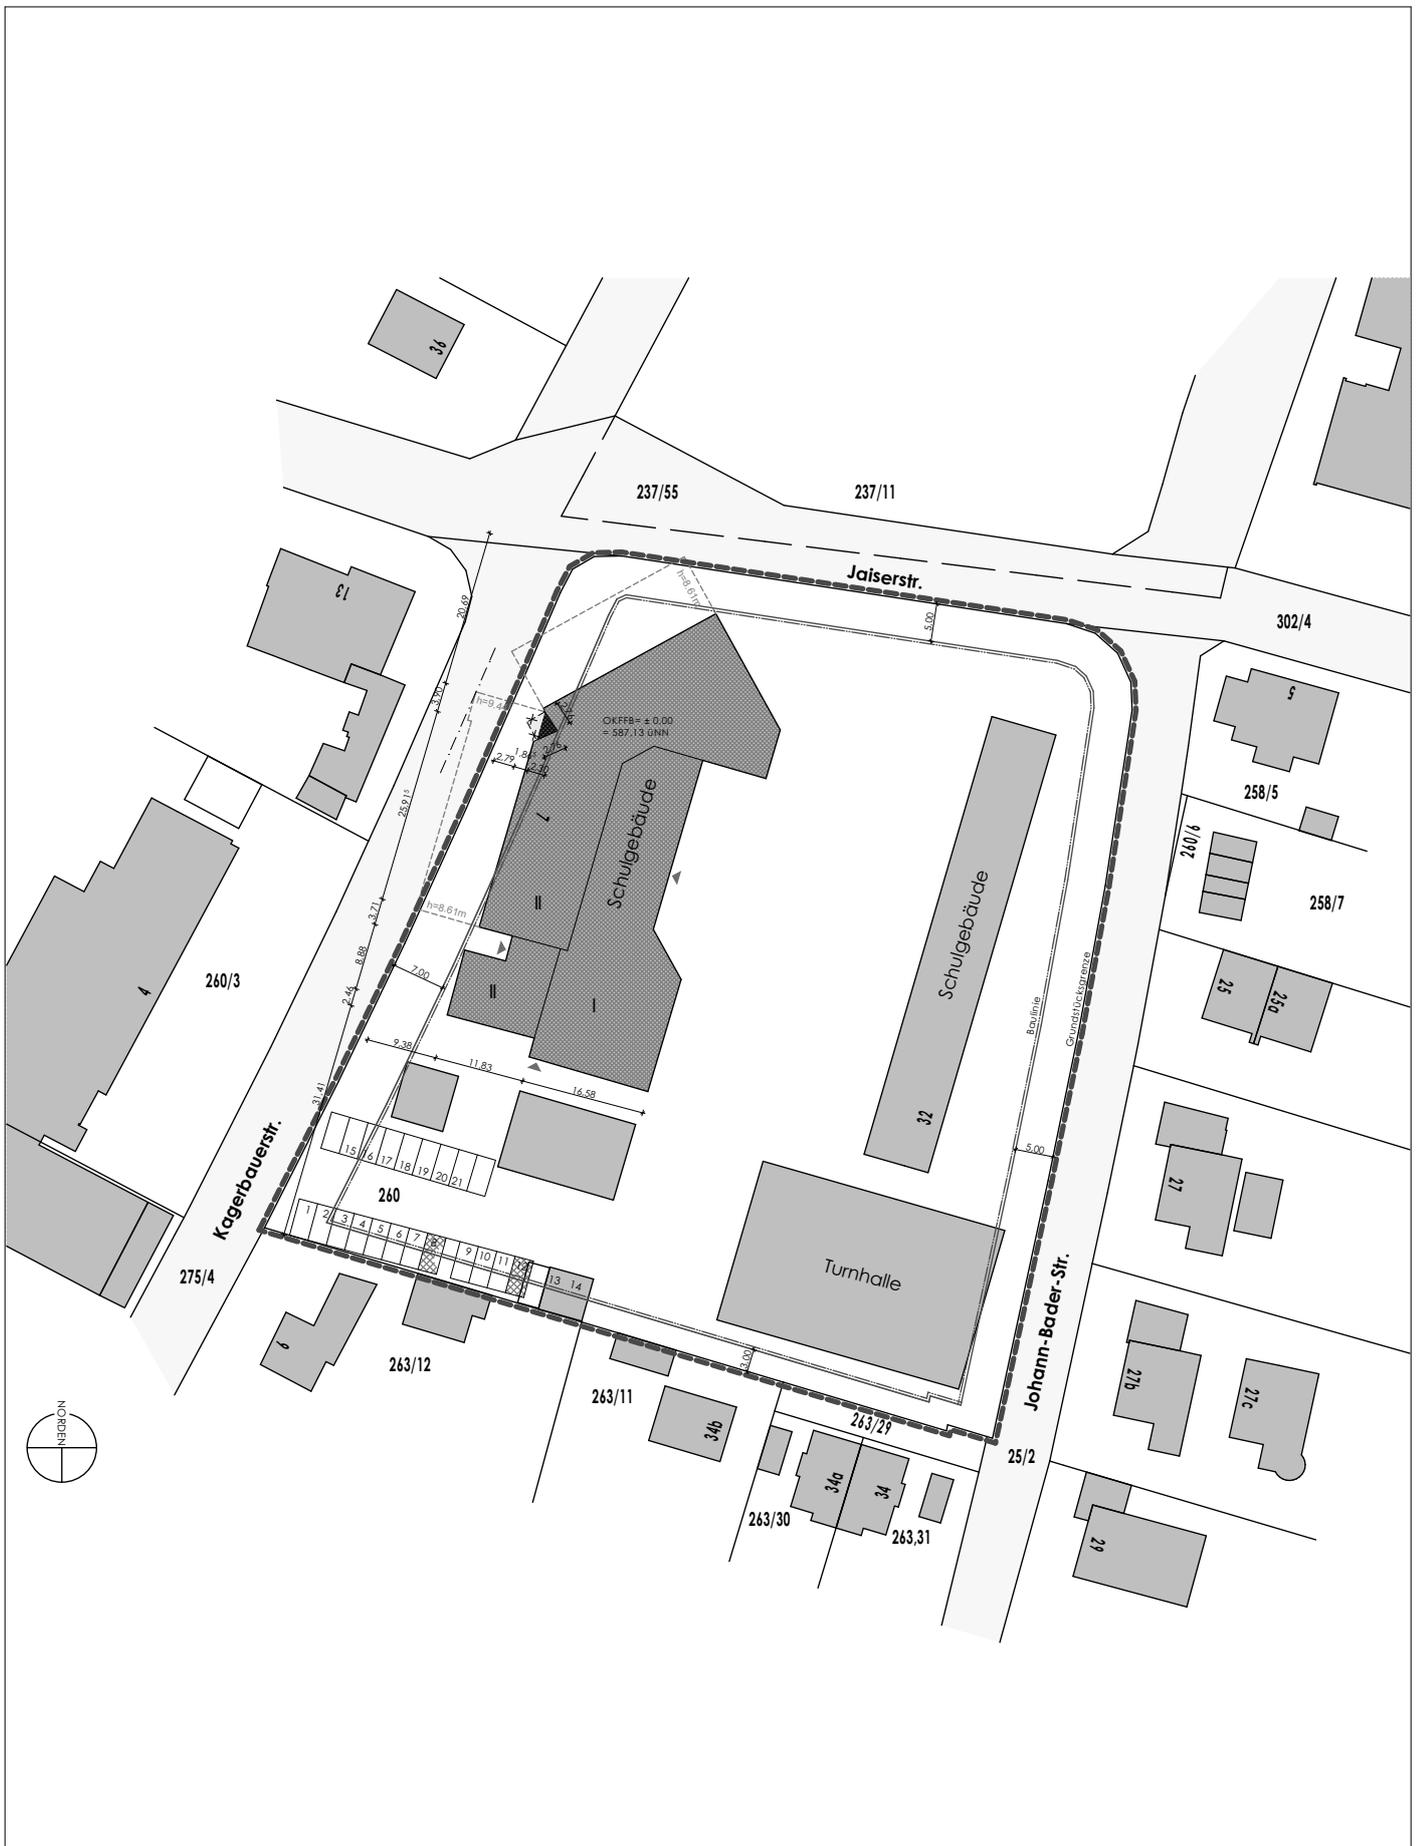

<b>OBJEKT</b>  <b>Josef-Breher-Mittelschule</b> Kagerbauerstraße 7 82049 Pullach im Isartal	<b>AUFTRAGGEBER</b>  <b>Gemeinde Pullach</b> Johann-Bader-Str. 21 82049 Pullach im Isartal	<b>ARCHITEKT</b>  <b>Meßenzehl+Meininghaus</b> Waisenhausstr. 76 80637 München 089 / 18 94 74 60	Bauvorhaben <b>BRANDSCHUTZ-+ SCHADSTOFFSANIERUNG</b>	
			Planinhalt <b>Lageplan</b>	Übersichtsplan Entwurf
			PlanNr./Index <b>E-G_0.1.1</b>	
Grundlage für die Planerstellung sind Bestandspläne. Abweichungen zum tatsächlichen Bestand sind möglich. Alle Masse sind rechtzeitig vor Ausführungsbeginn selbstverantwortlich vom Unternehmer zu Prüfen. Unstimmigkeiten sind vor Baubeginn der Bauleitung zu melden.			Datum 01.03.2016	Maßstab 1:1000

- LEGENDE**
- Umgiff bauliche Maßnahmen
  - Wand Bestand
  - Wand Abbruch
  - Trockenbauwand neu
  - Höhenkote OK Fertigphase
  - Höhenkote OK Rohhöhe
  - T30 Tür feuerhemmend
  - T30-RS Tür feuerhemmend rauchdicht
  - VTs Tür vollwandig selbstschließend
  - DS Tür dichtschließend

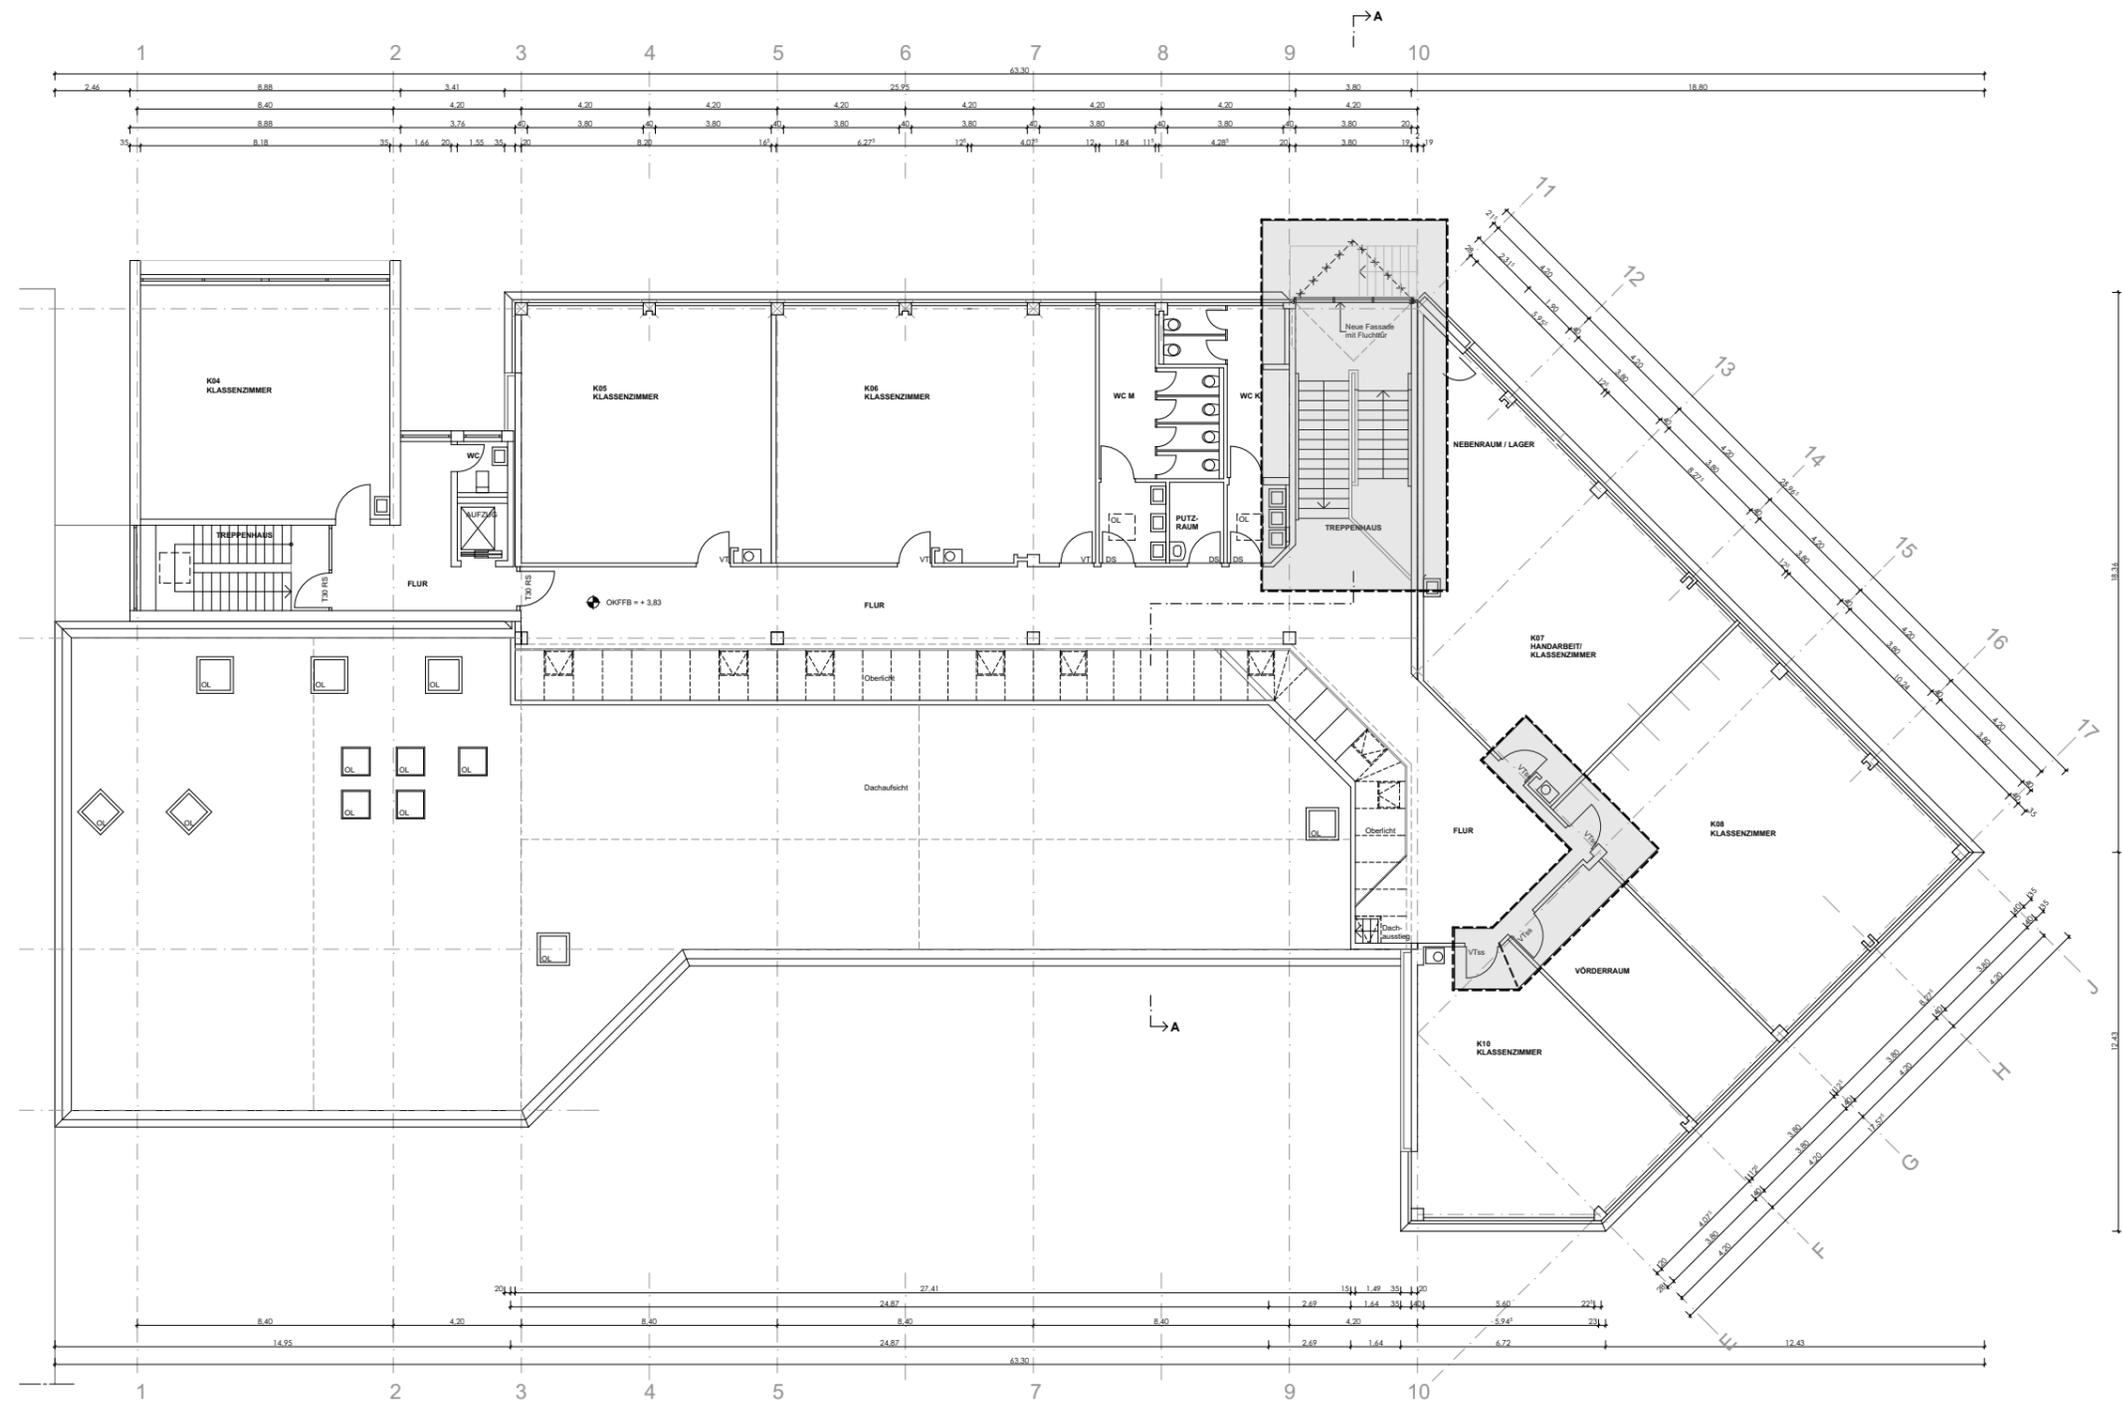

- Benachbarte Flurstücke:**
- Flurstück: **275/4**  
**Gemeinde Pullach im Isartal**  
Johann-Bader-Straße 21  
82049 Pullach im Isartal
  - Flurstück: **302/4**  
**Gemeinde Pullach im Isartal**  
Johann-Bader-Straße 21  
82049 Pullach im Isartal
  - Flurstück: **25/2**  
**Gemeinde Pullach im Isartal**  
Johann-Bader-Straße 21  
82049 Pullach im Isartal
  - Flurstück: **263/12**  
**Berta Lenk**  
Kagerbauerstraße 9  
82049 Pullach im Isartal
  - Flurstück: **263/11**  
**Hans-Werner Thürk**  
Johann-Bader-Straße 34b  
82049 Pullach im Isartal
  - Flurstück: **Fumiko Ueki (Thürk)**  
Johann-Bader-Straße 34b  
82049 Pullach im Isartal
  - Flurstück: **263/29**  
Miteigentum Par. 3 Abs. 4 GBO  
**Hans-Werner Thürk**  
Johann-Bader-Straße 34b  
82049 Pullach im Isartal
  - Flurstück: **Fumiko Ueki (Thürk)**  
Johann-Bader-Straße 34b  
82049 Pullach im Isartal
  - Dr. Nicola Westenhanner**  
Unterhachinger Straße 95a  
81737 München
  - Jürgen Westenhanner**  
Johann-Bader-Straße 34a  
82049 Pullach im Isartal
  - Sophie Westenhanner**  
Johann-Bader-Straße 34a  
82049 Pullach im Isartal

BAUANTRAG	Fertigung
<b>Ort des Vorhabens</b>	<b>Hauptschule Pullach</b> Kagerbauerstraße 7 82049 Pullach im Isartal  Flurstück 260, Gemarkung Pullach im Isartal
<b>Art des Vorhabens</b>	<b>Abbruch und Umbau Treppenhaus-Fassade mit Fluchttür und neuer außenliegender Fluchttreppe. Brandschutztechnische Ertüchtigung von Flurwänden, Türen und Fenstern.</b>
<b>Antragsteller und Grundeigentümer</b>	Gemeinde Pullach Johann-Bader-Str. 21 82049 Pullach im Isartal
<b>Planfertiger</b>	Meßenzehl + Meininghaus Architekten Waisenhausstraße 76 80637 München
<b>Planinhalt</b>	<b>Grundriss 1. OG</b>
<b>Maßstab</b>	1:100
<b>Datum</b>	09.03.2016

Grundlage für die Planerstellung sind Bestandspläne. Abweichungen zum tatsächlichen Bestand sind möglich. Alle Masse sind rechtzeitig vor Ausführungsbeginn selbstverantwortlich vom Unternehmer zu Prüfen. Unstimmigkeiten sind vor Baubeginn der Bauleitung zu melden.

**BRANDSCHUTZ- + SCHADSTOFFSANIERUNG**  
**Josef-Breher-Mittelschule**  
Kagerbauerstraße 7  
82049 Pullach im Isartal

**AUFTRAGGEBER**  
**Gemeinde Pullach / Abt. Bautechnik**  
Johann-Bader-Str. 21  
82049 Pullach im Isartal

**ARCHITEKT**  
**Meßenzehl + Meininghaus Architekten**  
Waisenhausstr. 76  
80637 München  
089 / 18 94 74 60  
mail@meininghaus-architekten.de

Planinhalt	Verkleinerung Vorabzug		<b>1. OG - Bauantragsplan</b>
PlanNr./Index	<b>E-G_3.1.1</b>		
Datum	01.03.2016	Maßstab	ohne Maßstab

