




Ansicht Ost
M 1:100

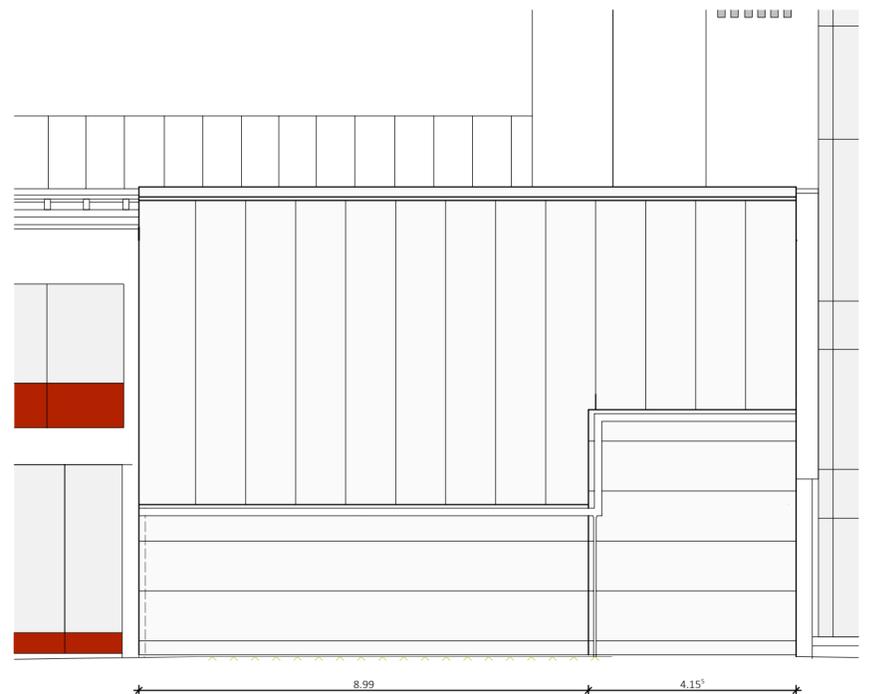

Ansicht Nord
M 1:100

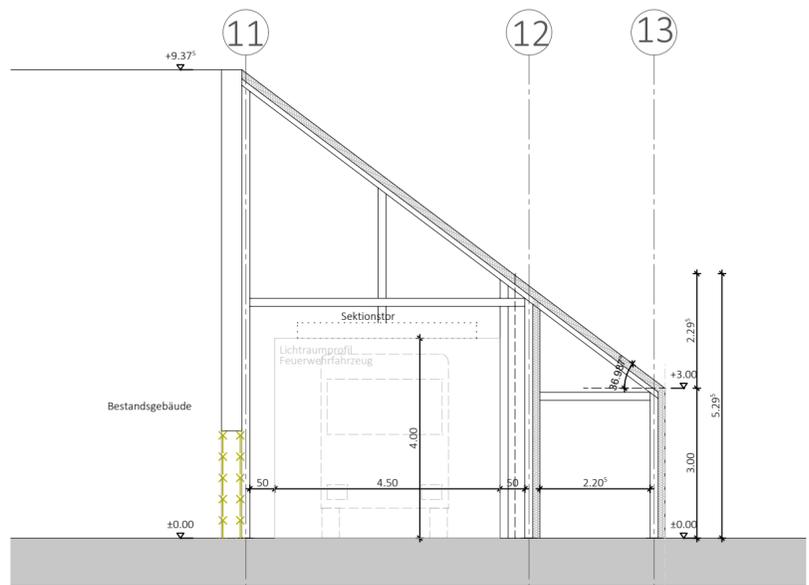

Schnitt B-B
M 1:100

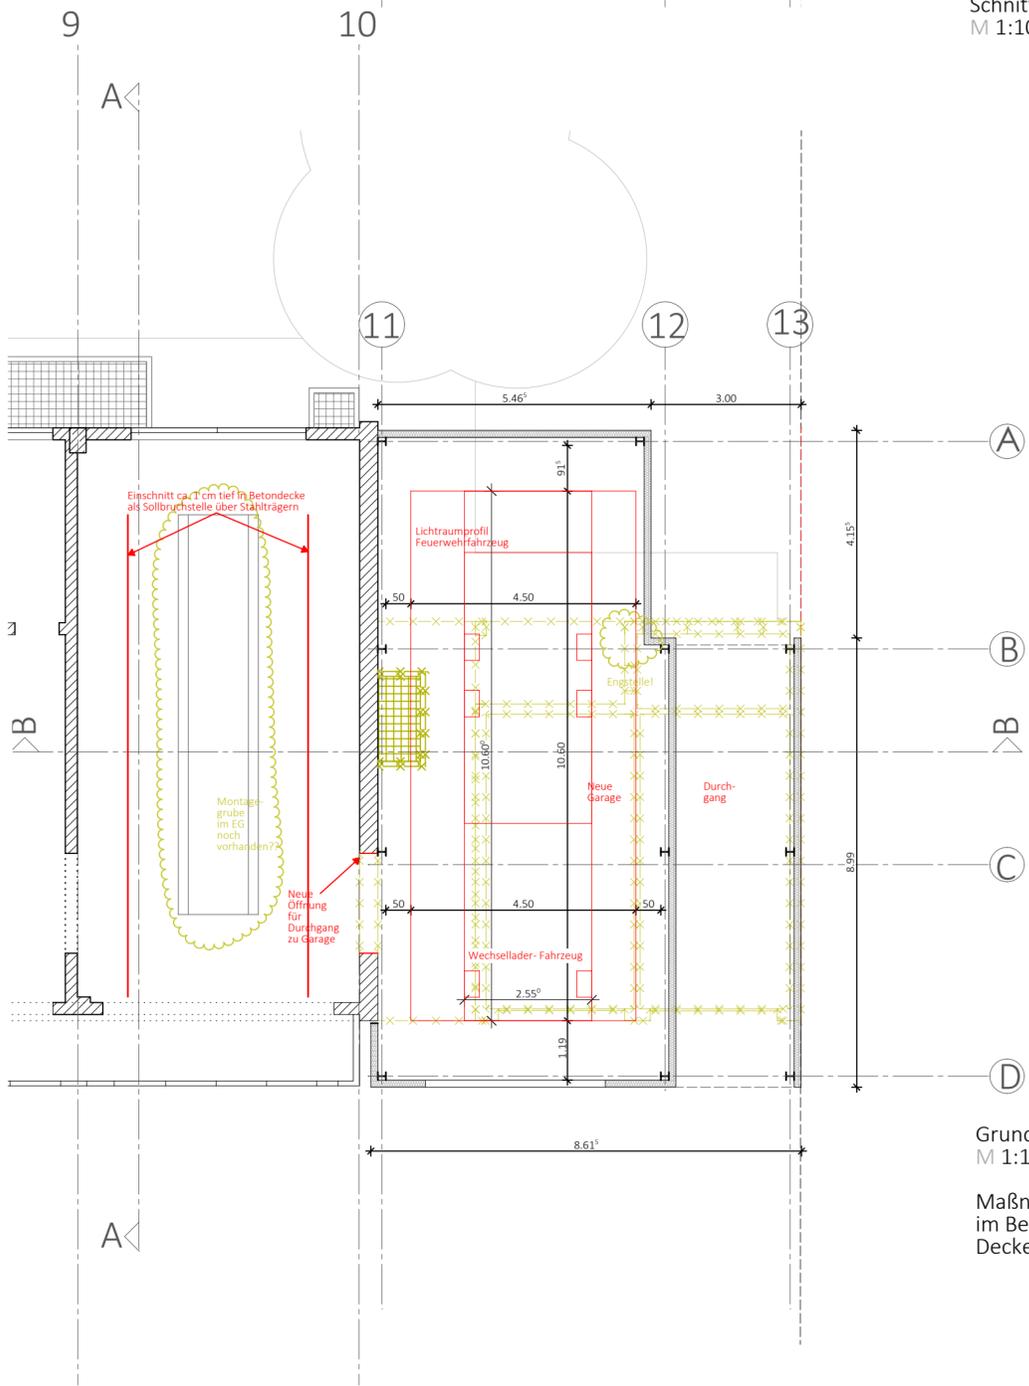

Grundriss EG
M 1:100

Maßnahme
im Bestandsgebäude:
Deckenerüchtigung

VARIANTE 5: Garage mit Grenzbebauung < 9m
Vorentwurf

Bauherr VBS Johann-Bader-Straße 21, Pullach im Isartal	Bauvorhaben Anbau einer Garage der FFW Pullach im Isartal
Plandaten 1:100 A2 JSM	Planbezeichnung 0104 PUL-KAG 2039 - Ausführung Variante 5
Maßstab 1:100	Projekt Index Planname 09.07.2019