

M=1:20 0 0.5 1 1.5 2.0m | M=1:50 0 1 2 3 4 5m

Grundriss Entwässerung M 1:50

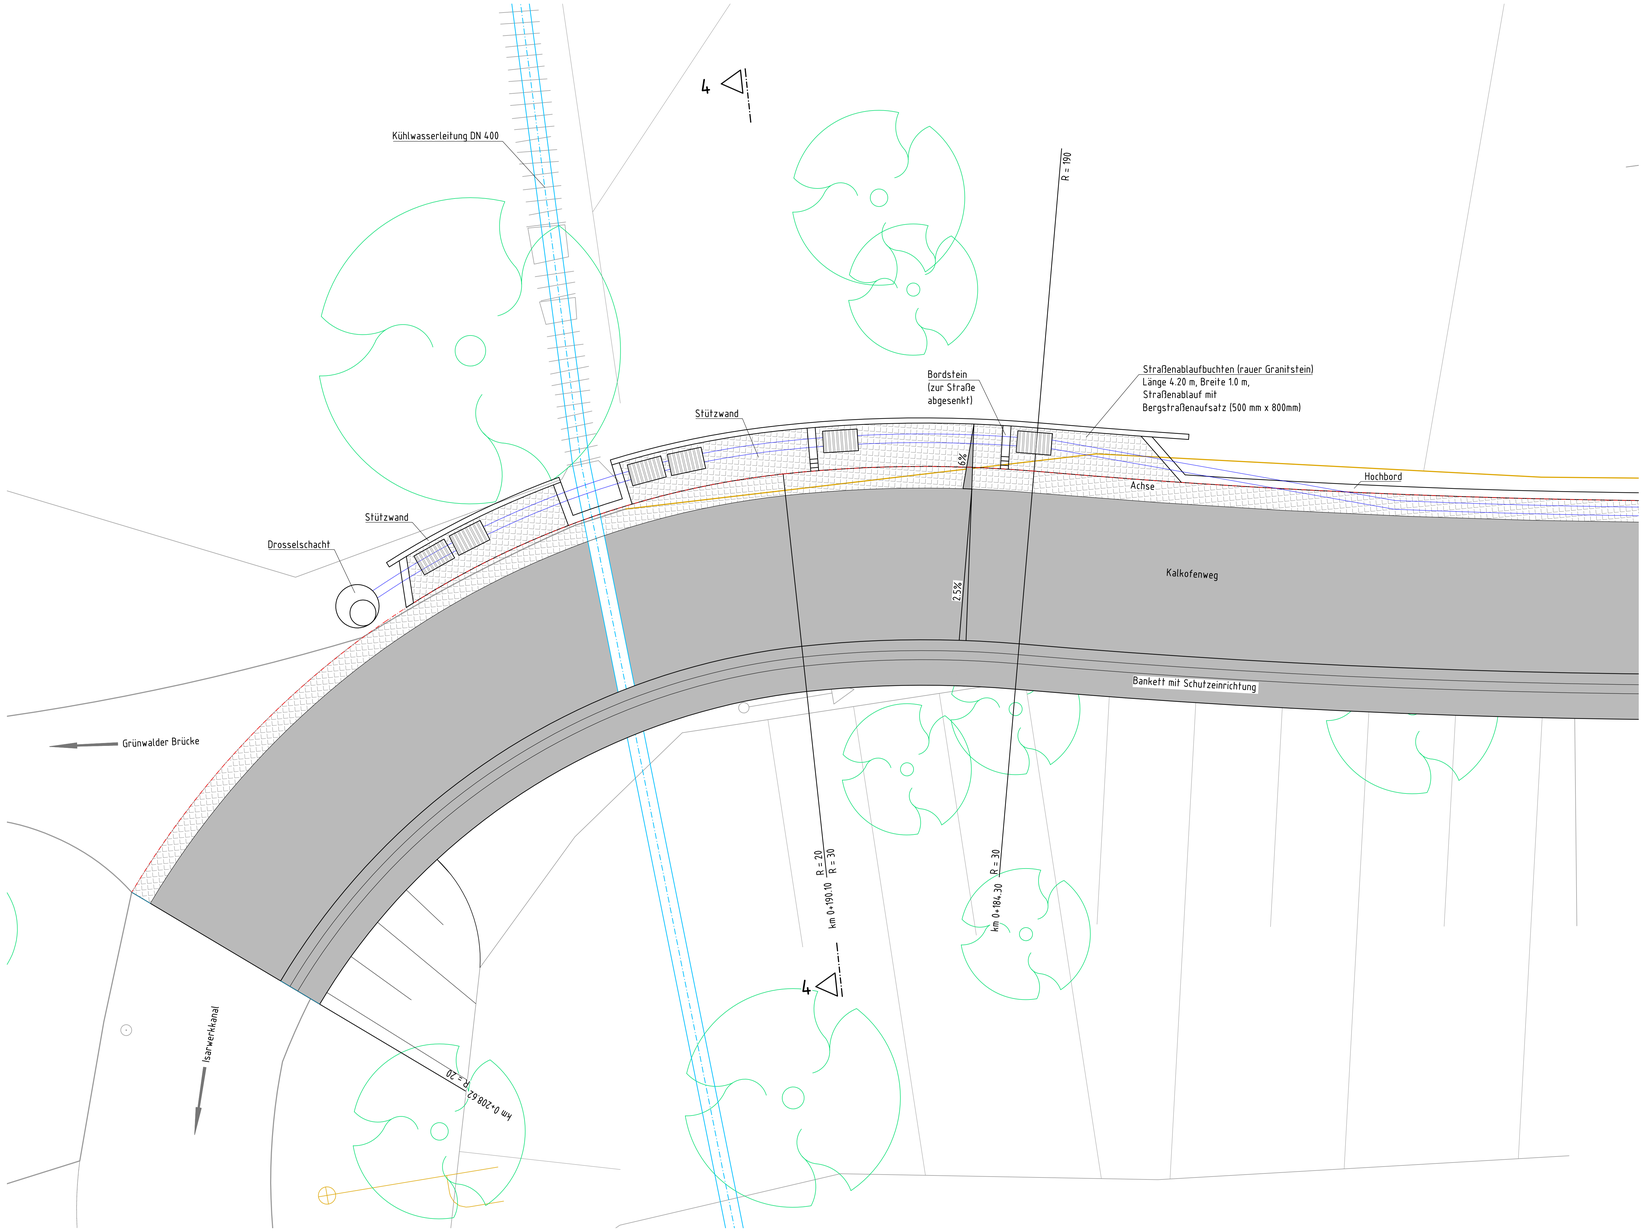

Systemansicht M 1:20

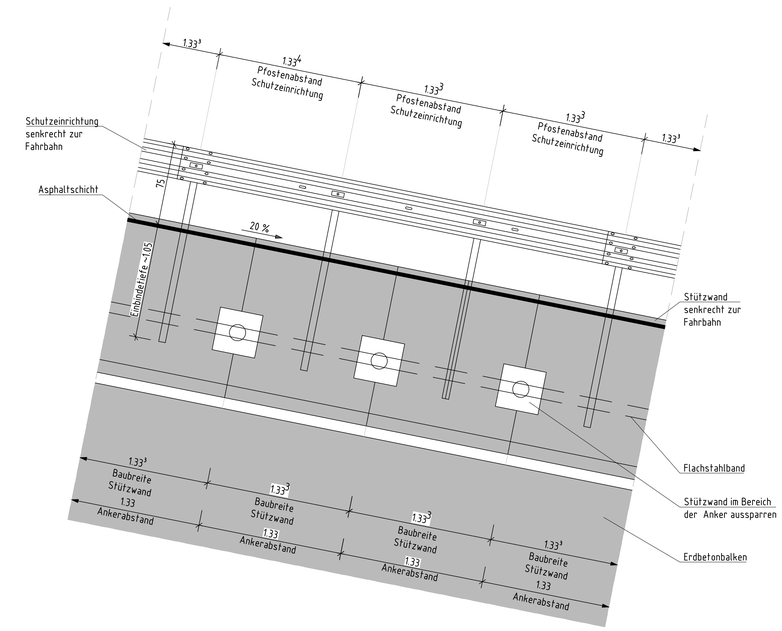

Entwurfsbearbeitung:

SSF Ingenieure AG
Domagkstrasse 1a
80807 München
Tel.: 089/36040-0

21-1246

Gez.:

Gepr.:

Gemeinde Pullach

B 15n / 1300 / 1320 / 1340

Unterlage / Blatt-Nr.: 03

PROJIS-Nr.:

Maßstab: 1:20/1:50/1:100

Kalkofenweg
Gemeinde Pullach im Isartal