K:\Projekte\115735_Pullach_Strassenbau-2016\Autocad\Vorentwurf\Z\115735-3-SP.dwg

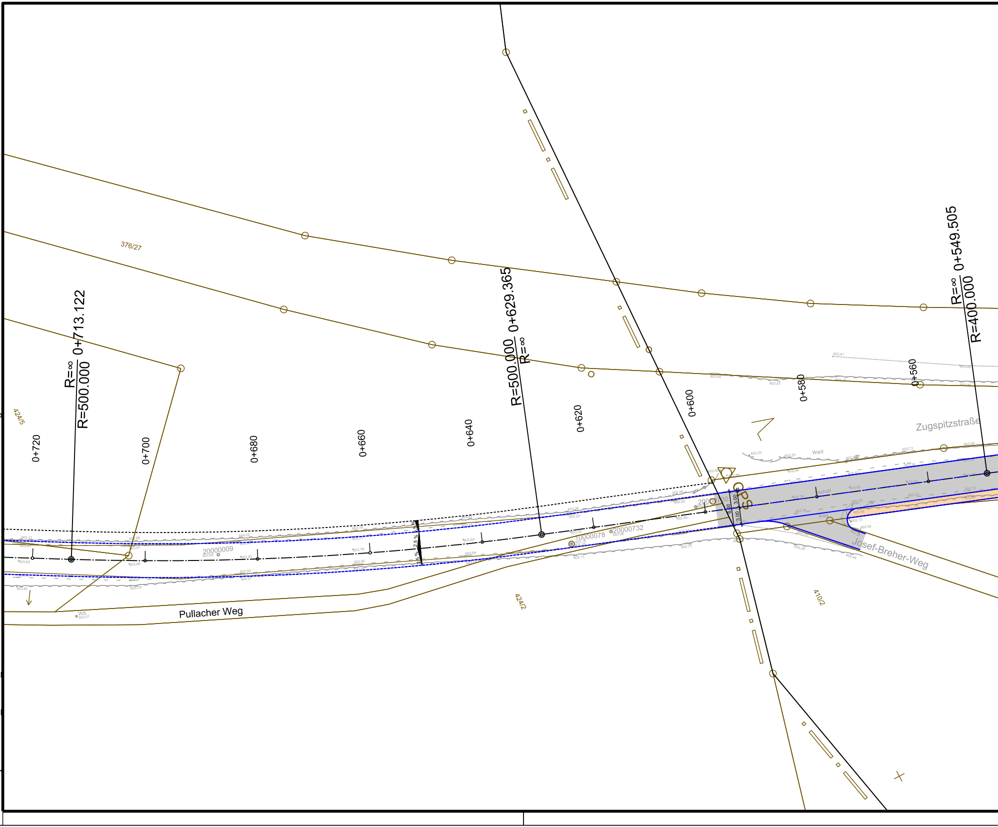
R=∞
R=500.000
0+713.122
R=500.000
R=∞
0+629.365
R=∞
R=400.000
0+549.505
0+720
0+700
0+680
0+660
0+640
0+620
0+600
0+580
0+560
376/27
424/5
424/2
410/2
Zugspitzstraße
Pullacher Weg
Josef-Breher-Weg
Wald
Asphalt
Kies
GPS
20000009
10000078
20000732
20000730
3.00
6.00
3.00
2.5 %
2.5 %
WS

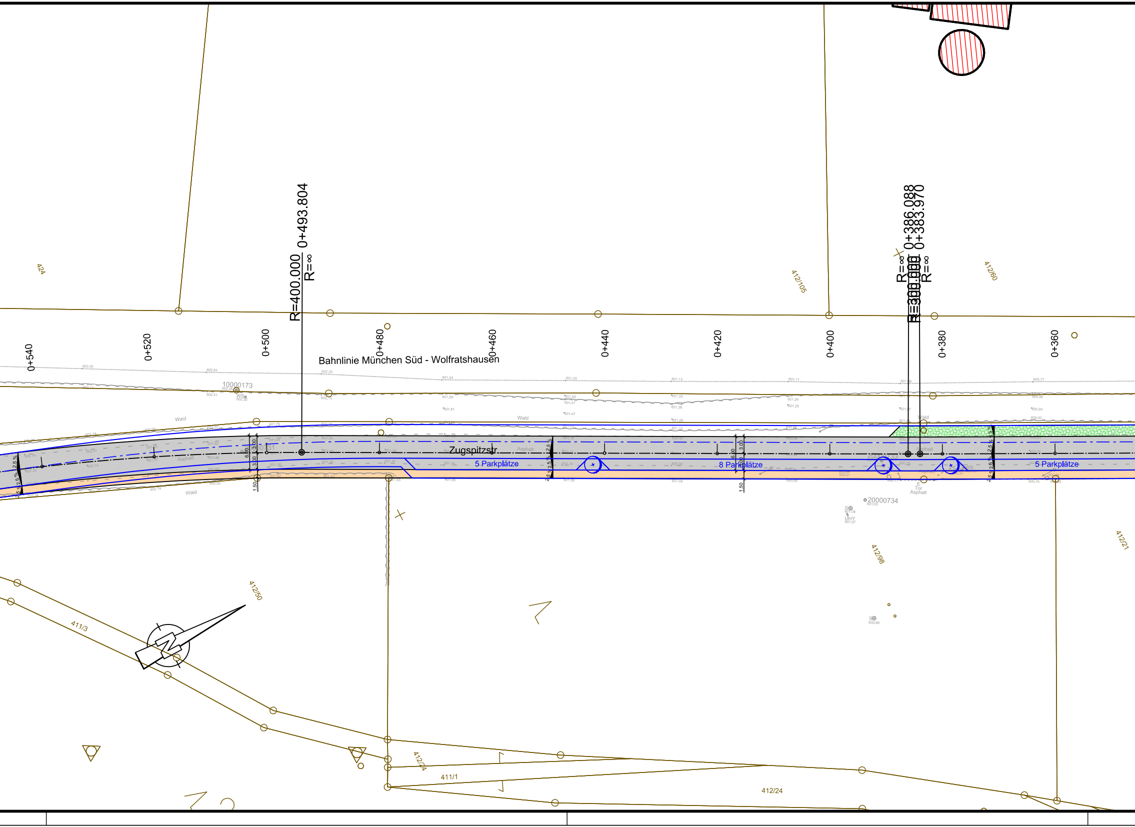
R=400.000
0+493.804
R=∞
R=∞
R=300.000
0+386.088
0+383.970
R=∞
424
412/105
412/60
0+540
0+520
0+500
0+480
0+460
0+440
0+420
0+400
0+380
0+360
Bahnlinie München Süd - Wolfratshausen
10000173
Wald
Wald
Wald
Wald
Asphalt
Asphalt
Zugspitzstr.
5 Parkplätze
8 Parkplätze
5 Parkplätze
2,5 %
6,00
3,00
1,50
20000734
Tor
Asphalt
412/50
411/3
412/98
412/21
412/24
411/1
412/24

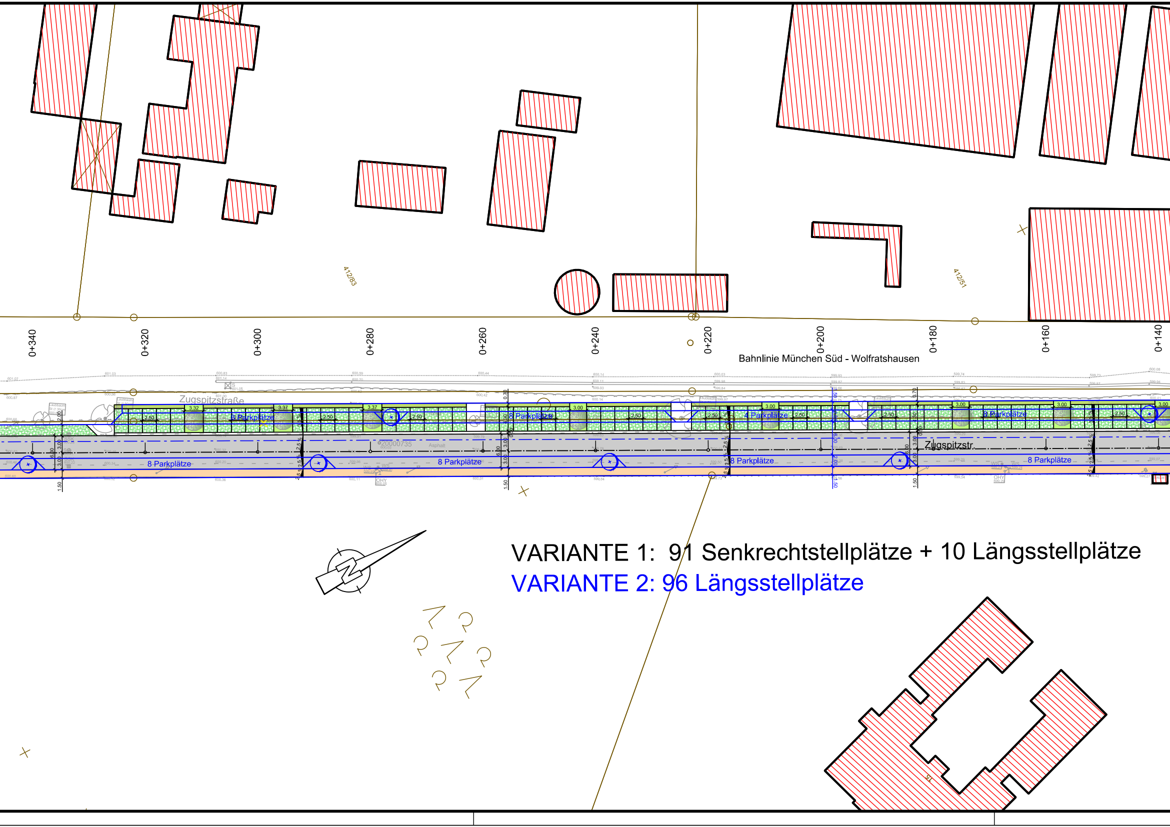
0+340
0+320
0+300
0+280
0+260
0+240
0+220
0+200
0+180
0+160
0+140
412/83
412/51
Bahnlinie München Süd - Wolfratshausen
Zugspitzstraße
8 Parkplätze
8 Parkplätze
4 Parkplätze
8 Parkplätze
8 Parkplätze
8 Parkplätze
8 Parkplätze
8 Parkplätze
Zugspitzstr.
20000735
Asphalt
15

VARIANTE 1: 91 Senkrechtstellplätze + 10 Längsstellplätze

VARIANTE 2: 96 Längsstellplätze

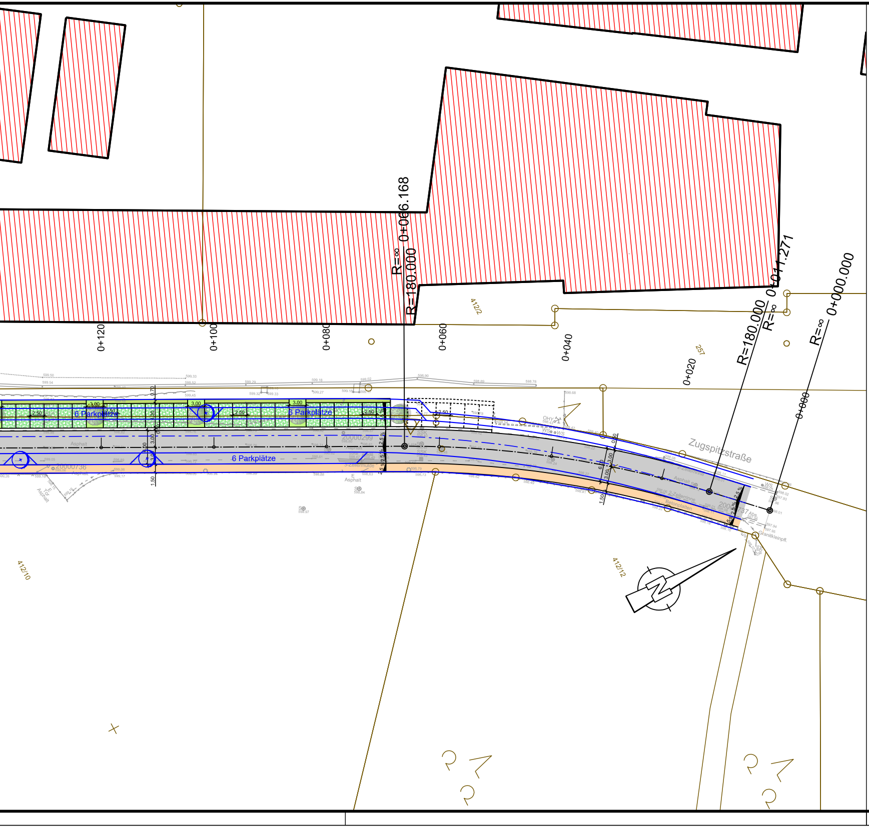
0+120
0+100
0+080
0+060
0+040
0+020
0+000
R=∞
R=180.000
0+066.168
R=180.000
R=∞
0+011.271
R=∞
0+000.000
412/2
257
412/10
412/12
6 Parkplätze
6 Parkplätze
6 Parkplätze
3.00
2.50
Zugspitzstraße
Asphalt
Betonplatten
2-Zeilenrinne
Granitkleinpfl.

Gemeinde
Pullach

VORABZUG zur VARIANTEN-Abstimmung
Stand 22.12.2015

Projekt:

Straßenbauprogramm 2016

Plan:

Lageplan

Zugspitzstraße - Variante 1 und 2

Vorentwurf

Proj.Nr.: 115 735

Datum: Neusäß, den 22.12.2015

Vermessen: Gerber

Bestand gezeichnet: Metzger

Entworfen: Pfeifer

Planung gezeichnet: Kraus

Geprüft: Zettl

Bauleitung:

Maßstab: 1:500

Plangröße: 1.11qm

Plan-Nr.: 115735-3.xx-SP

Beilage-Nr.: .

Index	Datum	Art der Änderung	Name
a			
b			
c			

WASSER | VERKEHR | RAUM | VERMESSUNG | GIS | UMWELT | TECHNIK | BETREUUNG | PLANUNG

Richard-Wagner-Straße 6
86356 Neusäß
Tel.: 0821/46059-0
Fax.: 0821/46059-99

Steinbacher *Consult*
... invent the future
Ingenieurgesellschaft mbH & Co.KG
www.steinbacher-consult.com | info@steinbacher-consult.com

Alemannenstraße 19 A
86637 Wertingen
Tel.: 08272/9956-0
Fax.: 08272/9956-99

URHEBERRECHTLICH GESCHÜTZT VERVIELFÄLTIGUNG UND WEITERGABE AN DRITTE UNZULÄSSIG UND STRAFBAR

1690 x 297 mm, 0,50 m²