
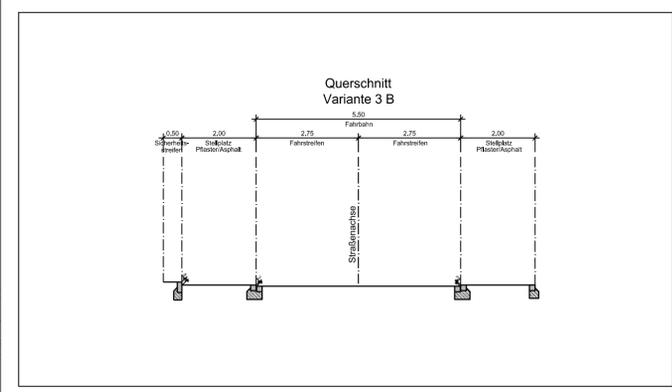


K:\Projekte\115735 Pullach - Strassenbau-2016\Autocad\Verentwurf\Z115735-3a-SP - Varianten-Zugspitzstraße.dwg

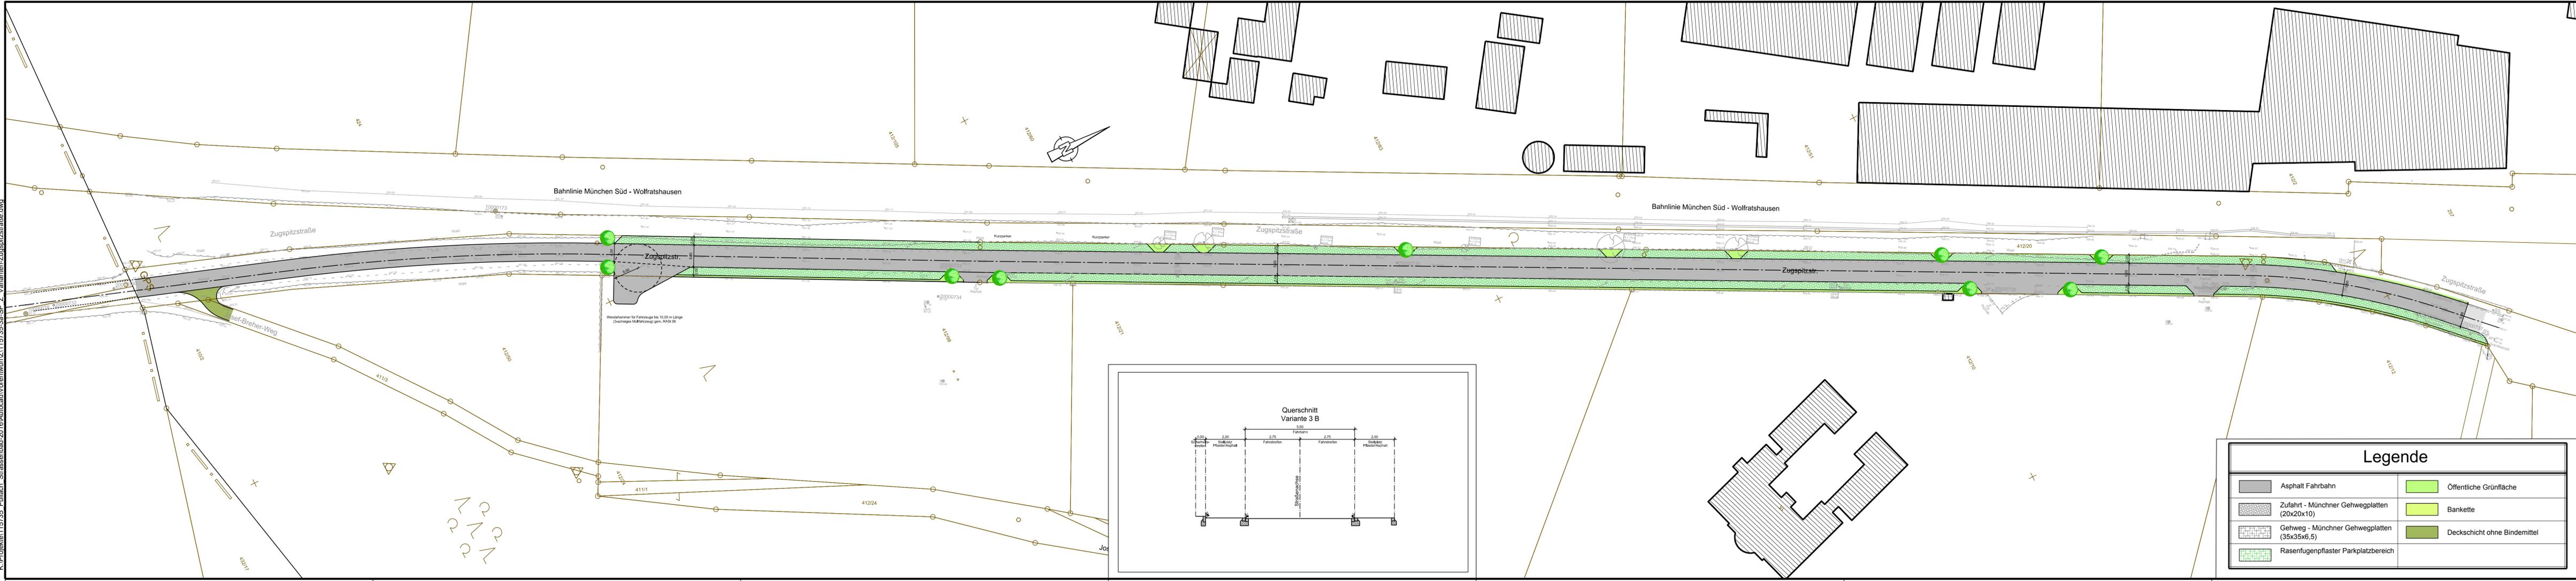

**Legende**

Asphalt Fahrbahn	Öffentliche Grünfläche
Zufahrt - Münchner Gehwegplatten (20x20x10)	Bankette
Gehweg - Münchner Gehwegplatten (35x35x6,5)	Deckenschicht ohne Bindemittel
Rasenfugenpflaster Parkplatzbereich	

Vermessen: Gerber	Bestand gezeichnet: Metzger	Maßstab: 1:500	Plangröße: 0.45qm
Entworfen: Pfeifer	Planung gezeichnet: Wiens	Plan-Nr.: 115735-3.2a-SP-VB	Beilage-Nr.: .
Geprüft: Zettl	Bauleitung: xxx		

Index	Datum	Art der Änderung	Name
a	24.02.2015	Verschiebung Wendehammer, red. Stellplätze	Pfeifer
b			
c			