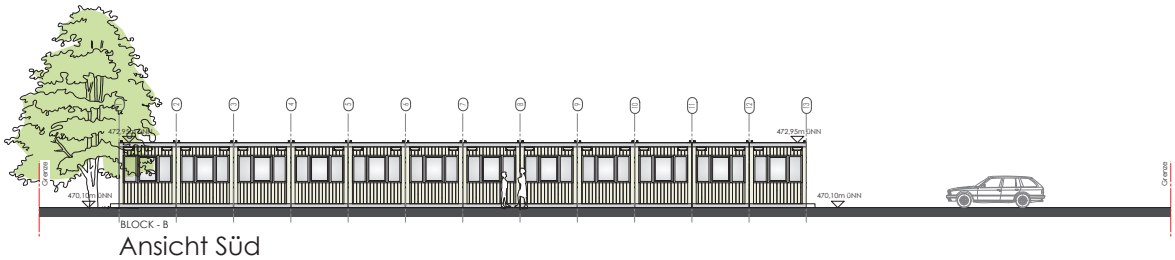

Ansicht Süd

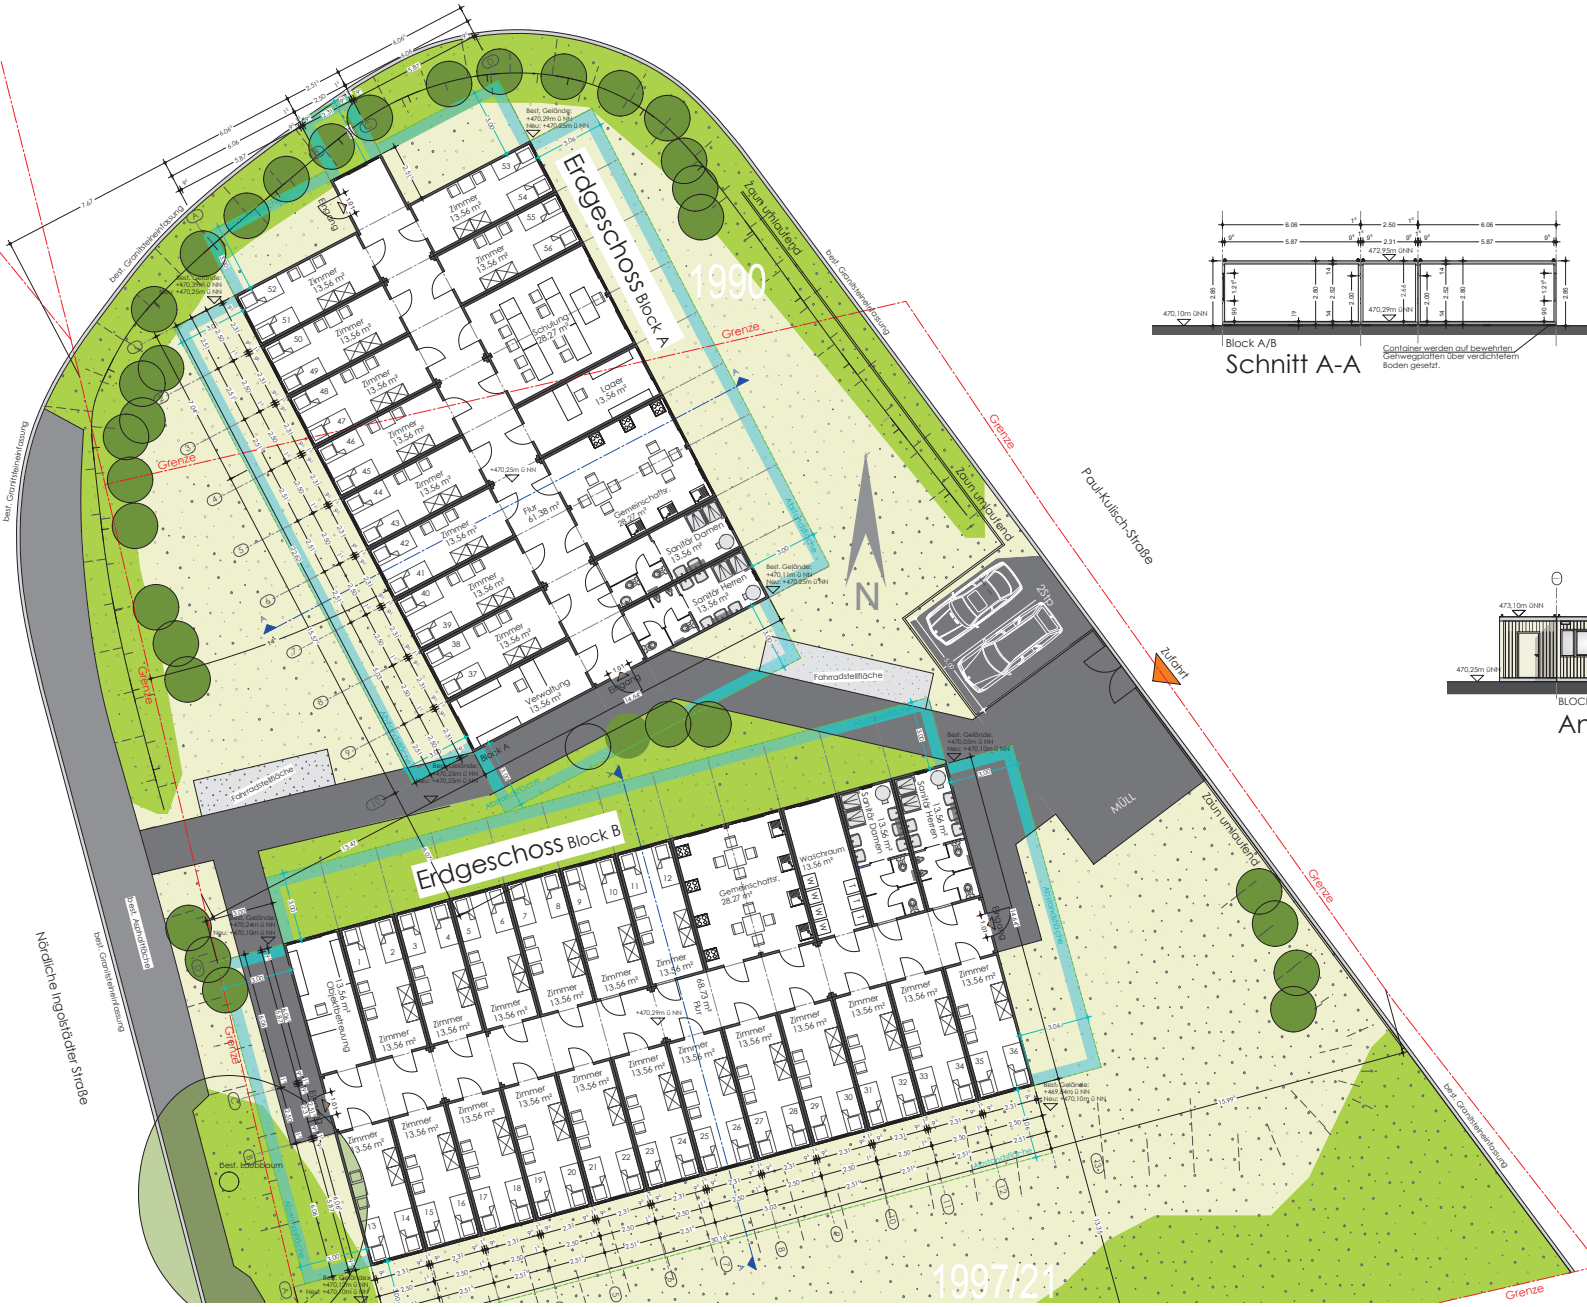

Schnitt A-A

Container werden auf bewehrten Gehwegplatten über verdichtetem Boden gesetzt.

Ar