


Maximalbebaubau Option1
54 Betten plus Nebenraeume
Gruenguertel/Baeume bleiben bestehen

- GEBAEUDE A/54 Asylsuchende
- 49 Container gesamt
- 26 Schlafcontainer a 2 Personen
- 4 Sanitaercontainer
- 4 Kochcontainer
- 7 Container als Gangmodule
- 1 Wache
- 2 Schlafrum Wache
- 2 Gemeinschaftsraum
- 1 Waschen/Trocknen
- 1 Verwaltung/Sozialdienst
- 1 Hausanschluss

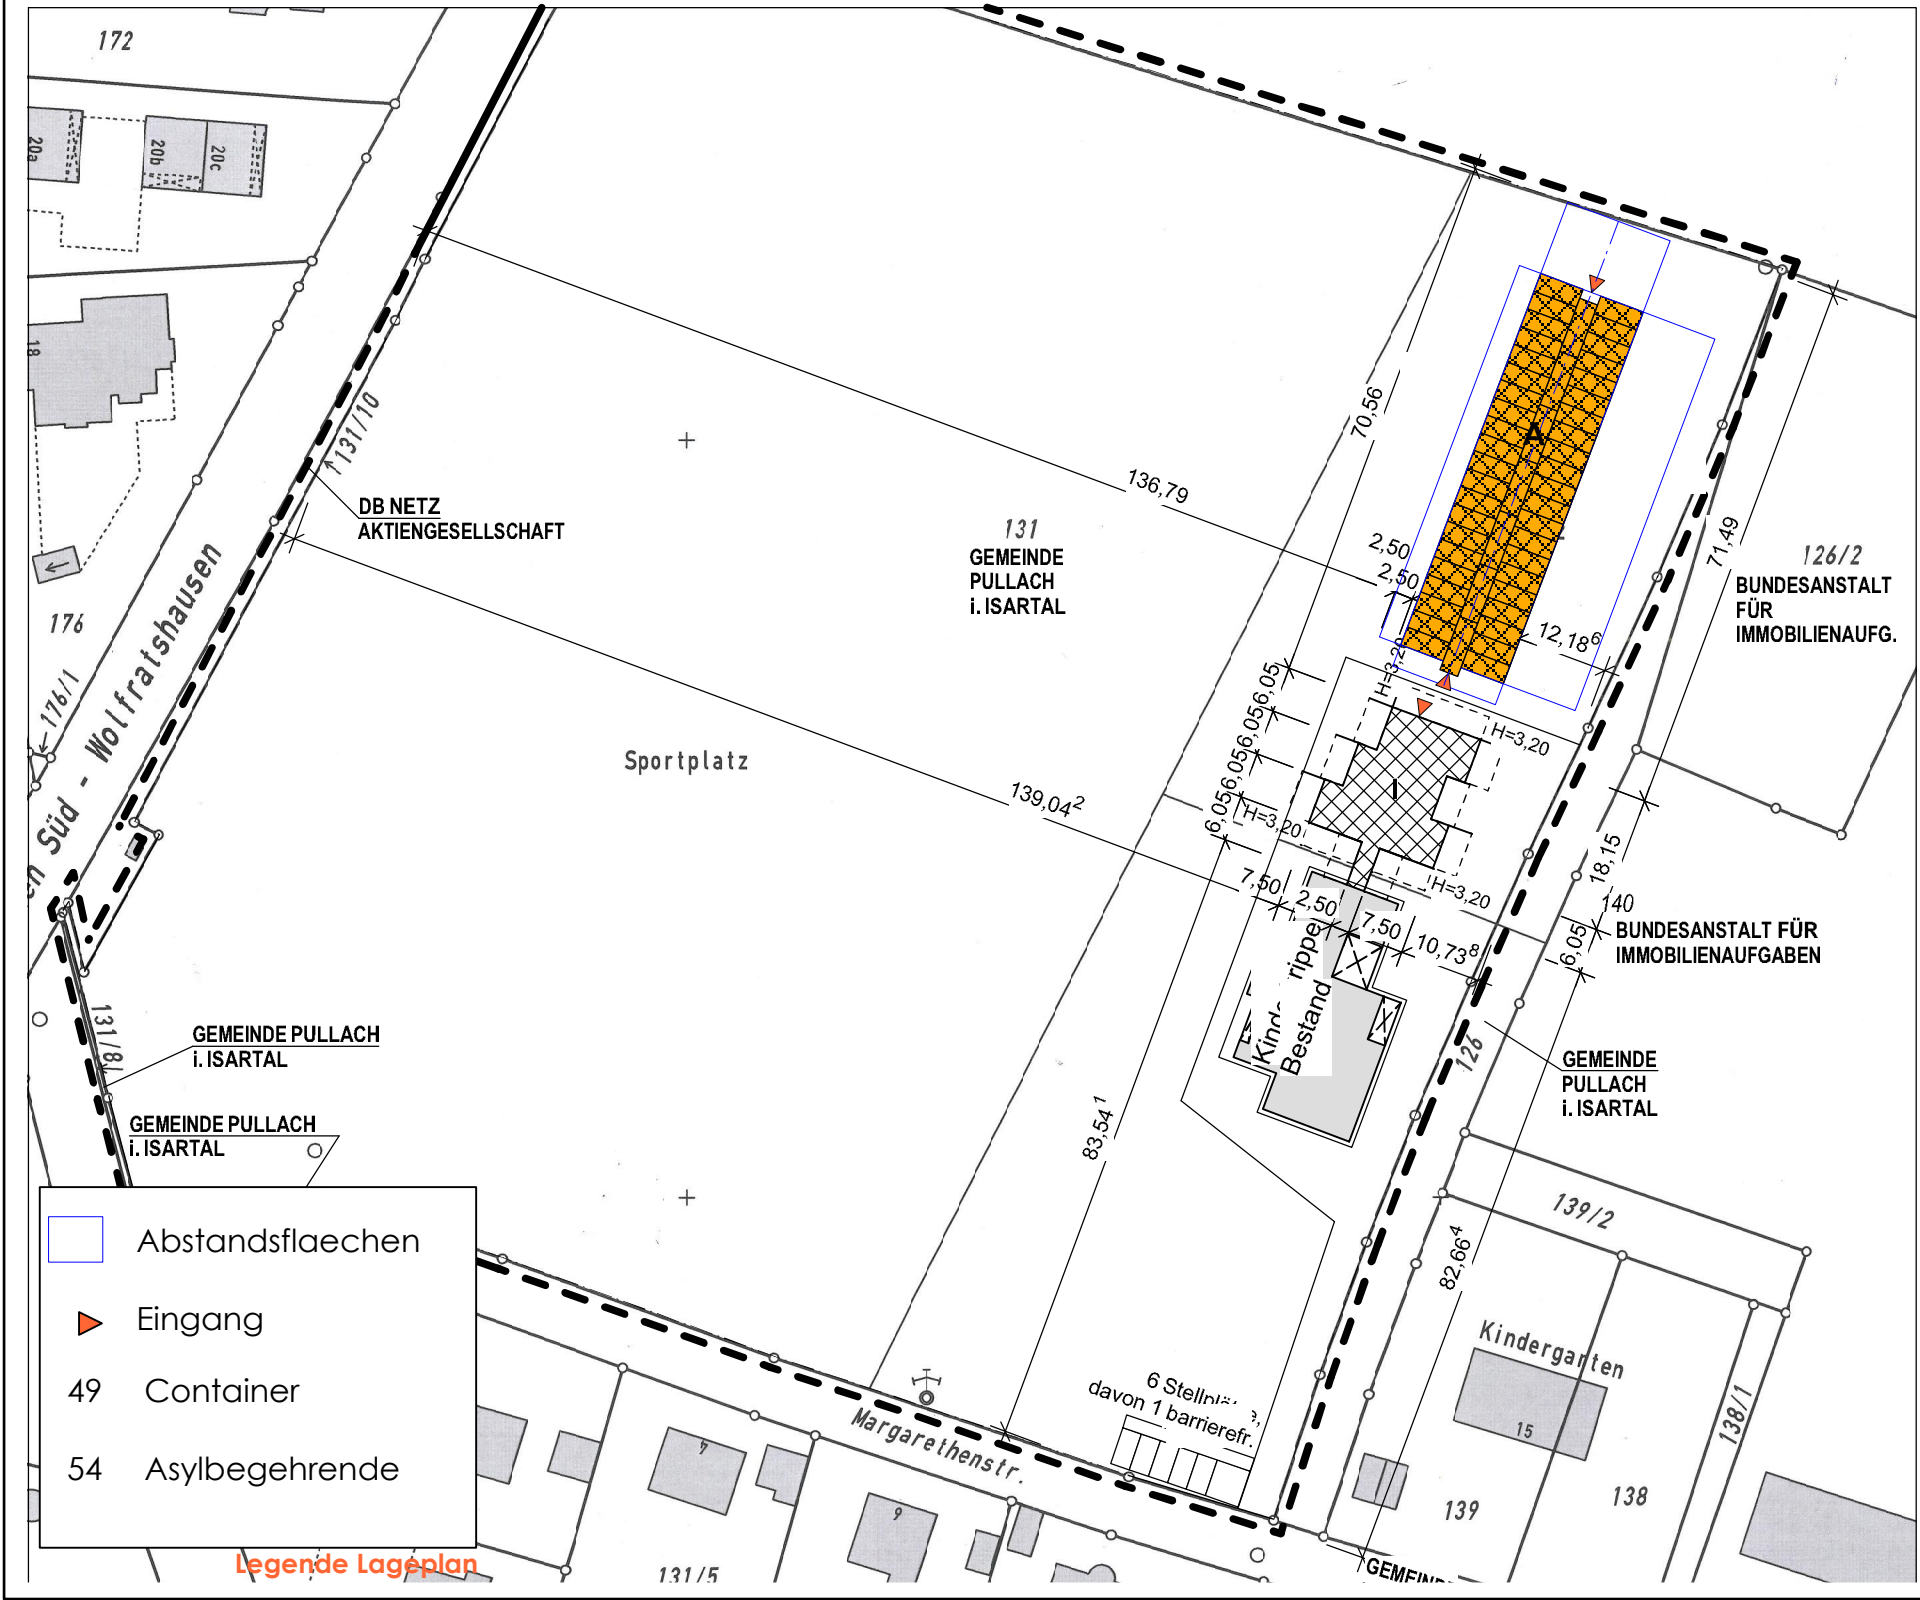

GEMEINSCHAFTSUNTERKUNFT

project **GEMEINSCHAFTSUNTERKUNFT**
Margaretenstrasse
82049 Pullach

client **Gemeinde Pullach i.Isartal**
Johann-Bader-Str. 21
82049 Pullach i.Isartal

drawing **vorabzug**

**machbarkeits
studie
maximalbebauung
flurnr 131**

scale	m1/1000	drawn by	SK	dwg no	v-1	index	0
date	27/04/2016	cad file	pu16/02				

architect Sandra KrinnerDipl.Ing. FH, MSAAD Architektin
Rumfordstrasse 33
80469 Muenchen
tel 089 813 02 573
sk@sandrakrinner.com