


Maximalbebaubung Option2
74 Betten plus Nebenraeume
Gruenguertel/Baeume fallen weg

GEBAEUDE A/a 32 Asylsuchende
28 Container gesamt
16 Schlafcontainer a 32 Personen
2 Sanitaercontainer
2 Kochcontainer
4 Container als Gangmodule
1 Wache
2 Gemeinschaftsraum
1 Hausanschluss

GEBAEUDE B/a 10 Asylsuchende
21 Container gesamt
5 Schlafcontainer a 10 Personen
2 Sanitaercontainer
1 Kochcontainer
4 Container als Gangmodule
2 Wache Schlafen
2 Gemeinschaftsraum
2 Waschen/Trocknen
2 Sozialdienst/Verwaltung
1 Hausanschluss

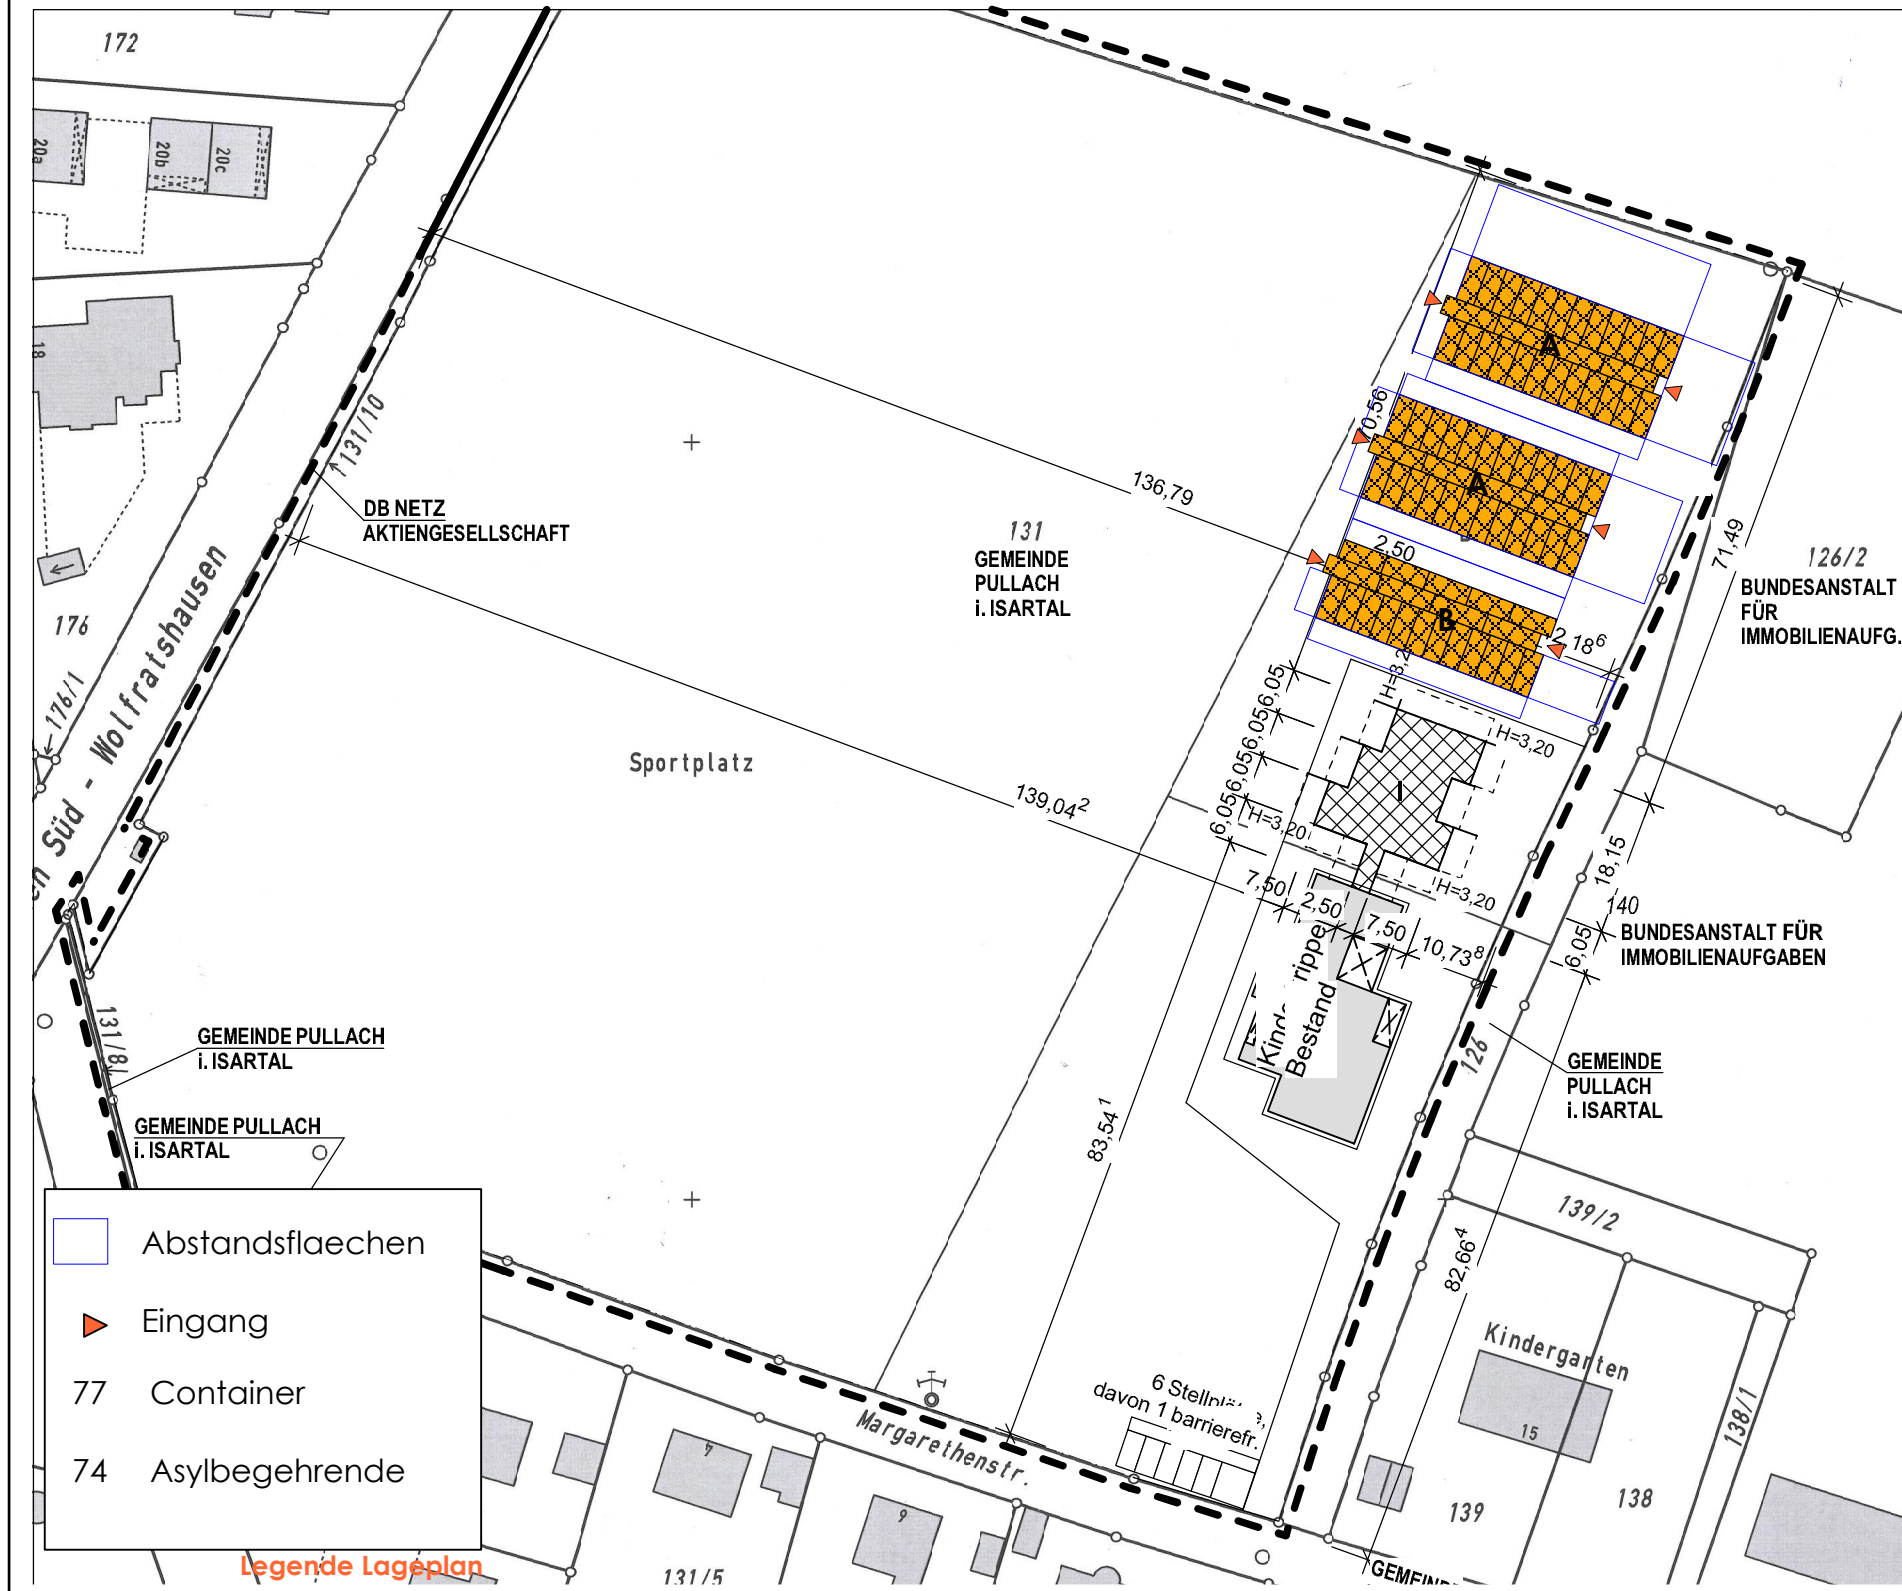

GEMEINSCHAFTSUNTERKUNFT

project	GEMEINSCHAFTSUNTERKUNFT Margaretenstrasse 82049 Pullach
---------	--

client	Gemeinde Pullach i.Isartal Johann-Bader-Str. 21 82049 Pullach i.Isartal
--------	--

drawing vorabzug	machbarkeits studie maximalbebauung flurnr 131
--------------------------------	--

scale	m1/1000	drawn by	SK	dwg no	v-1	index 0
date	27/04/2016	cad file	pu16/02			

Sandra KrinnerDipl.Ing. FH, MSAAD Architektin
Rumfordstrasse 33
80469 Muenchen
tel 089 813 02 573
sk@sandrakrinner.com