



PROJEKT

ERRICHTUNG EINER
TEMP. AUSSEGNUNGSHALLE
BIS ENDE 2018

BAUHERR

GEMEINDE PULLACH I. ISARTAL
JOHANN-BADER-STR. 21
82049 PULLACH I. ISARTAL

ARCHITEKT

HOLZFURTNER + BAHNER DIPL. ING. ARCHITEKTEN
SCHRAUDOLPHSTR. 26
80799 MÜNCHEN
TEL 089.273 01 88

MASSSTAB

DATUM

20.07.2016

PLANNR.

Lageplan A4BA.07



PROJEKT

ERRICHTUNG EINER
TEMP. AUSSEGNUNGSHALLE
BIS ENDE 2018

BAUHERR

GEMEINDE PULLACH I. ISARTAL
JOHANN-BADER-STR. 21
82049 PULLACH I. ISARTAL

ARCHITEKT

HOLZFURTNER + BAHNER DIPL. ING. ARCHITEKTEN
SCHRAUDOLPHSTR. 26
80799 MÜNCHEN
TEL 089.273 01 88


MASSSTAB

DATUM


20.07.2016

PLANNR.


Grundriss A4BA.08

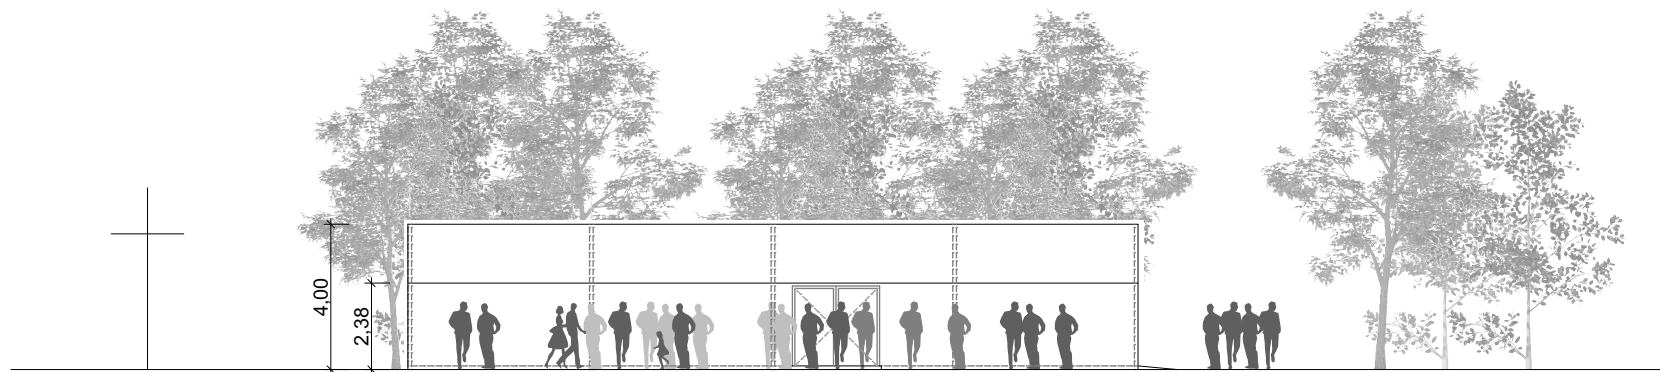

Ansicht Nord 1:100, Ansicht Süd bis auf Türe identisch

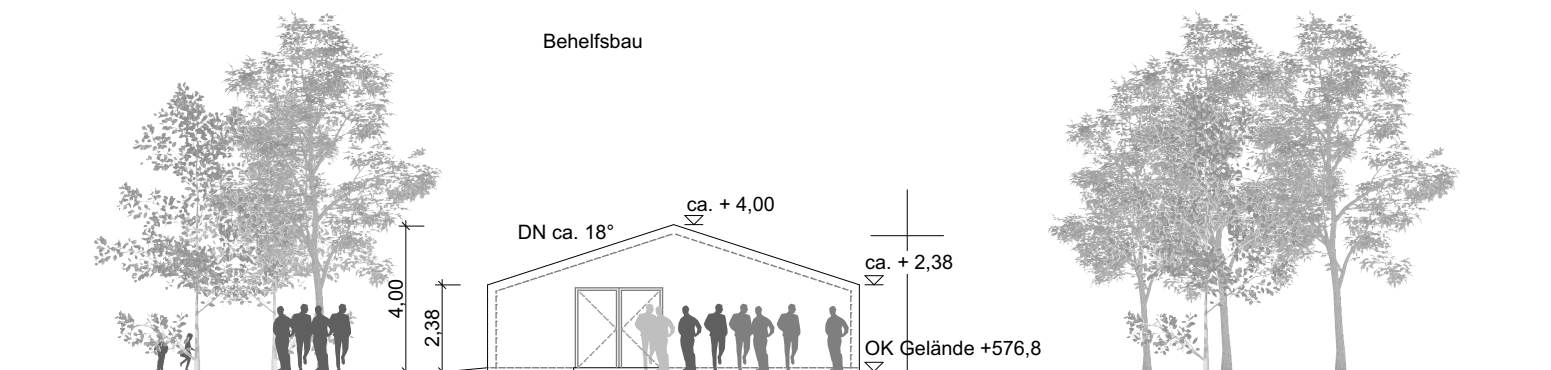

Ansicht West 1:100, Ansicht Ost bis auf Türe identisch

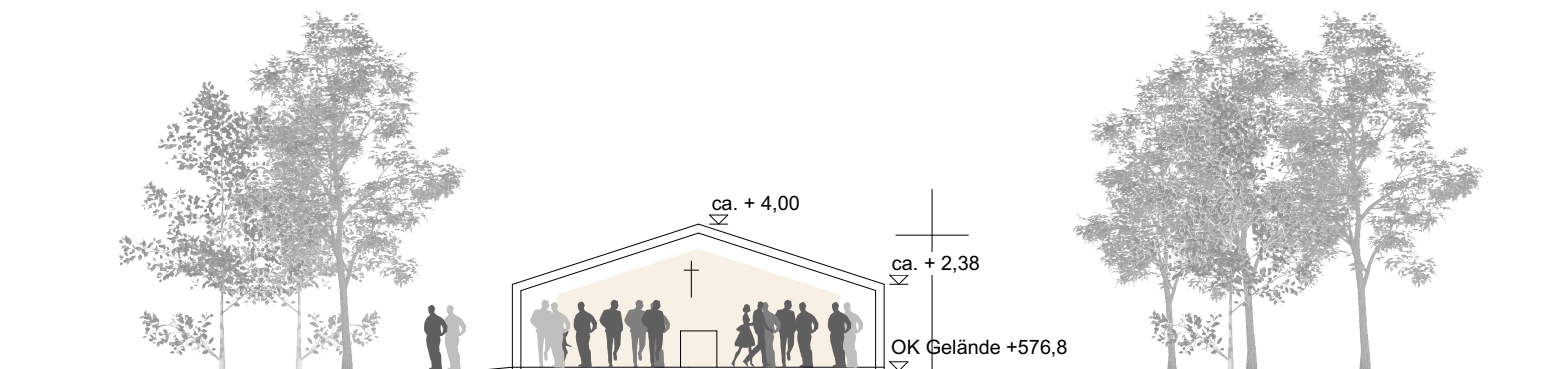

Schnitt 1:100

PROJEKT

ERRICHTUNG EINER
TEMP. AUSSEGNUNGSHALLE
BIS ENDE 2018

BAUHERR

GEMEINDE PULLACH I. ISARTAL
JOHANN-BADER-STR. 21
82049 PULLACH I. ISARTAL

ARCHITEKT

HOLZFURTNER + BAHNER DIPL. ING. ARCHITEKTEN
SCHRAUDOLPHSTR. 26
80799 MÜNCHEN
TEL 089.273 01 88

MASSSTAB

DATUM

20.07.2016

PLANNR.

Schnitte und AnsichtenBA.09