

82049 Pullach i.Isartal , 10.09..2016

Verkehrsausschuss

Gemeinde Pullach i.Isartal

Eigentümergeinschaft

Johann-Baderstr.21

der Wohnungen in der

82049 Pullach i.Isartal

Marienstr.1 – 1a -1b

z.Hd. Herrn Peter Mesenbrink

82049 Pullach

Änderungswunsch des Gemeindebeschlusses vom 26.04.2016

Sehr geehrte Damen und Herren,

vielen Dank für die Bewilligung des Zeichens 299 rechts und links unserer Tiefgaragenausfahrt zwischen den Häusern Marienstr.1 und 1a/1b

Da leider nach wie vor ein Ein-und Ausfahren durch parkende Autos unmittelbar gegenüber der Tiefgaragenausfahrt stark behindert wird, bitten wir Sie, auch dort, gegenüber unserer Tiefgaragenausfahrt, auf einer Länge von ca.10m ebenfalls das Zeichen 299 zu bewilligen. Ein Bauplan ist beigefügt..


Wir bitten Sie, unserem Änderungswunsch zuzustimmen.

Mit freundlichen Grüßen



Gerhard Rauschek

Ungefähre Lage der baurechtlichen
Sondernutzungsrechte für
Wohnung 1 + 2 und Haus A

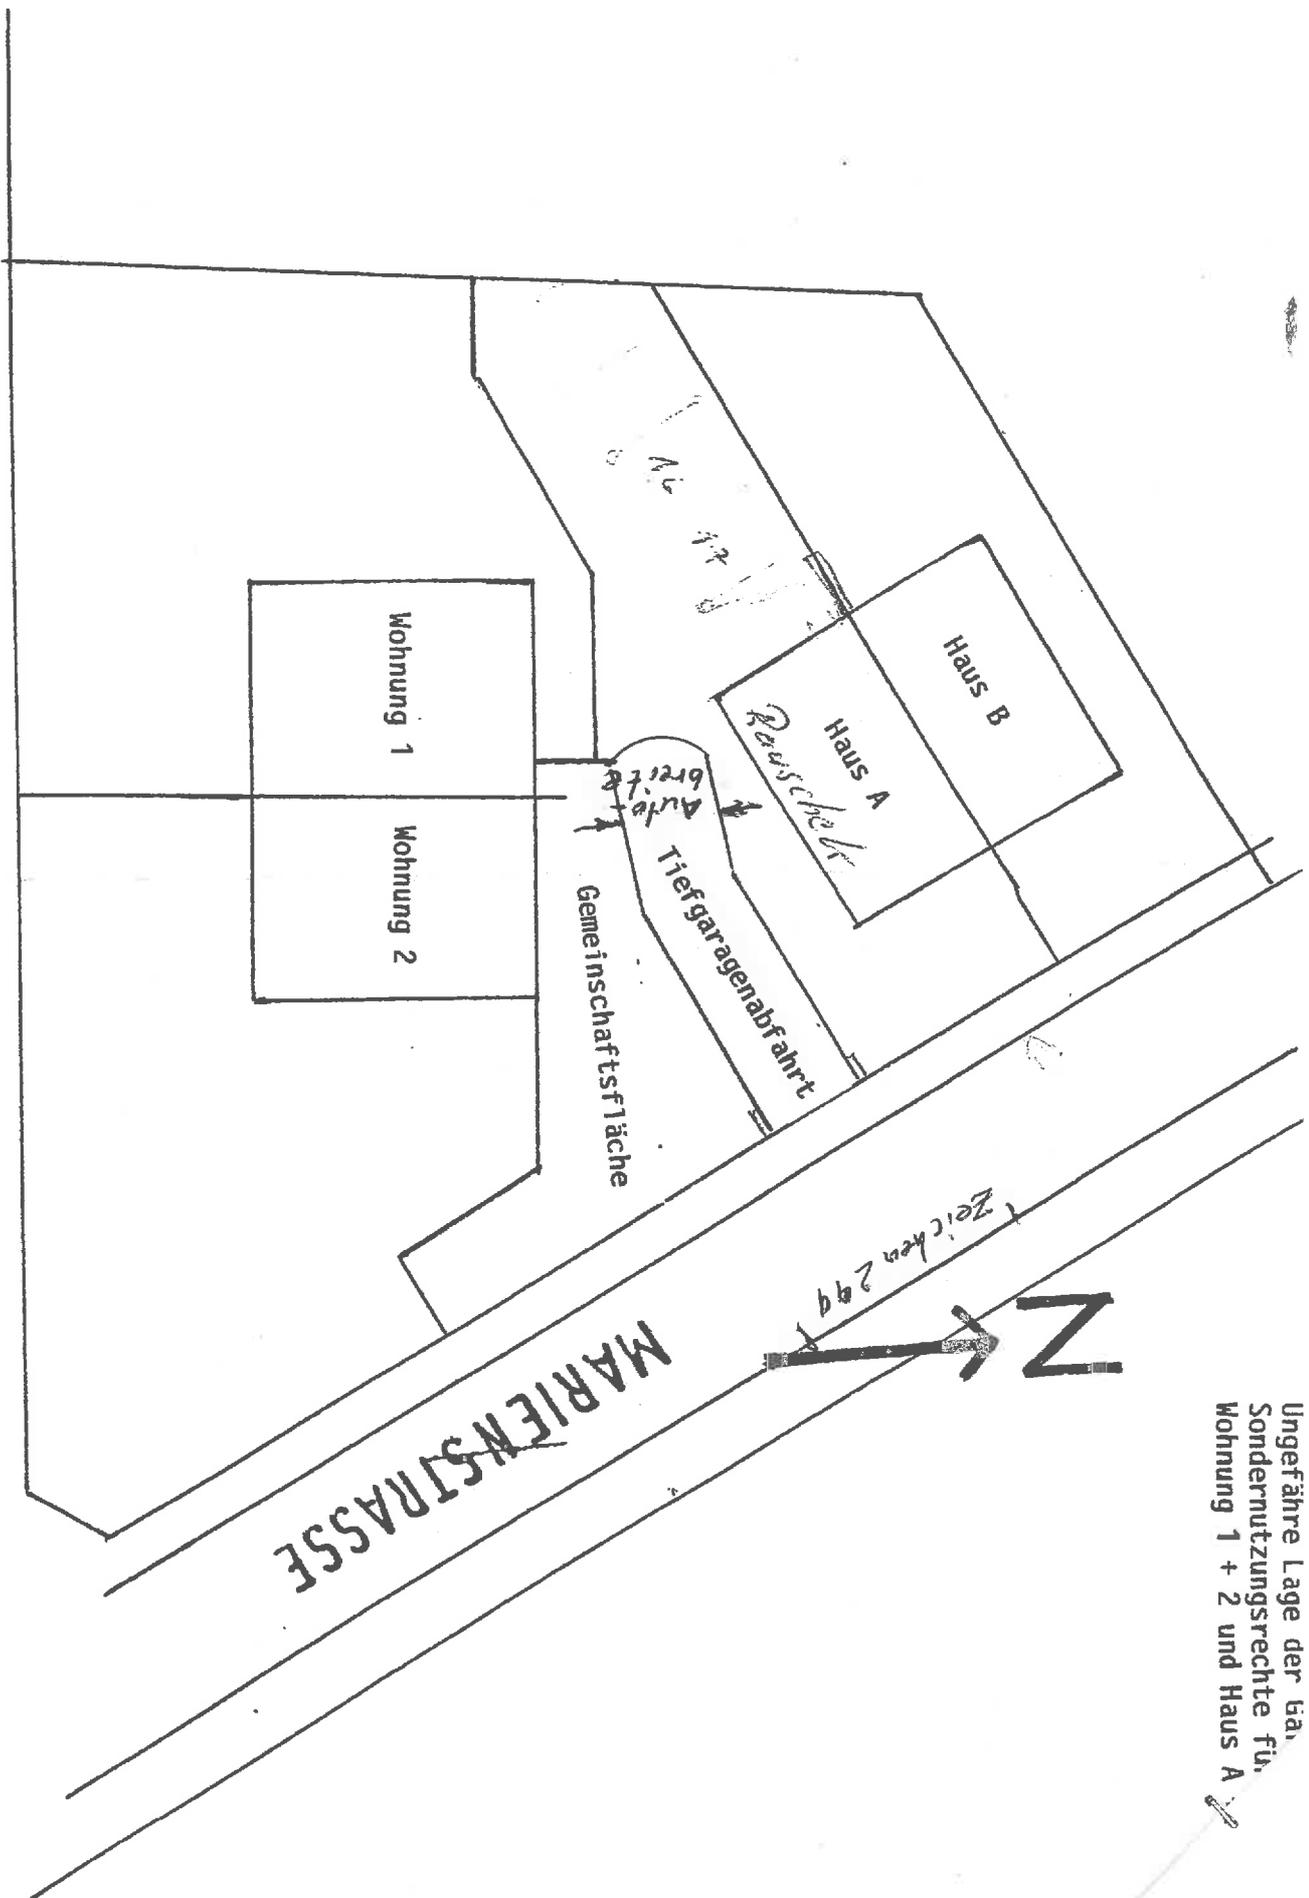

SOLLNER STRASSE

MARIENSTRASSE