

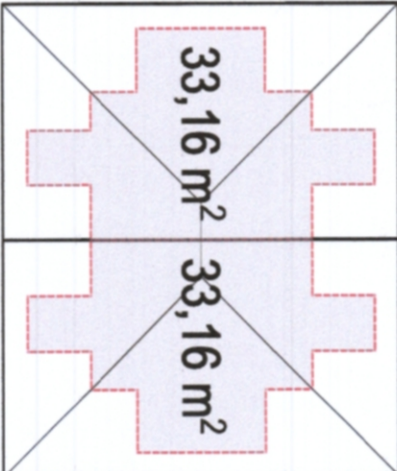


ÜBERSICHTSPLAN M 1: 200

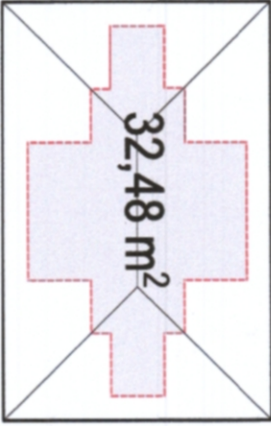


FLÄCHEN

Grundstück: 1.387,20 m²
Grundfläche: 78,10 + 65,10 + 65,10 = 208,30 m² ; GRZ = 0,15
Geschossfläche: II + D = 416,60 m²; GFZ = 0,30

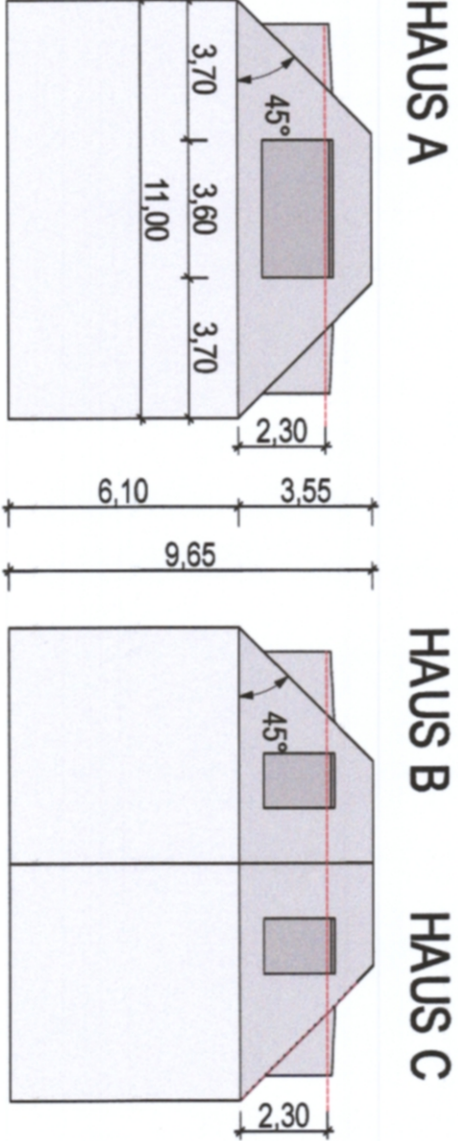

78,10 m² 2/3 Grundfl. 52 m² 65,10 m² 2/3 Grundfl. 43,4 m²

SYSTEMSCHNITT M 1: 200

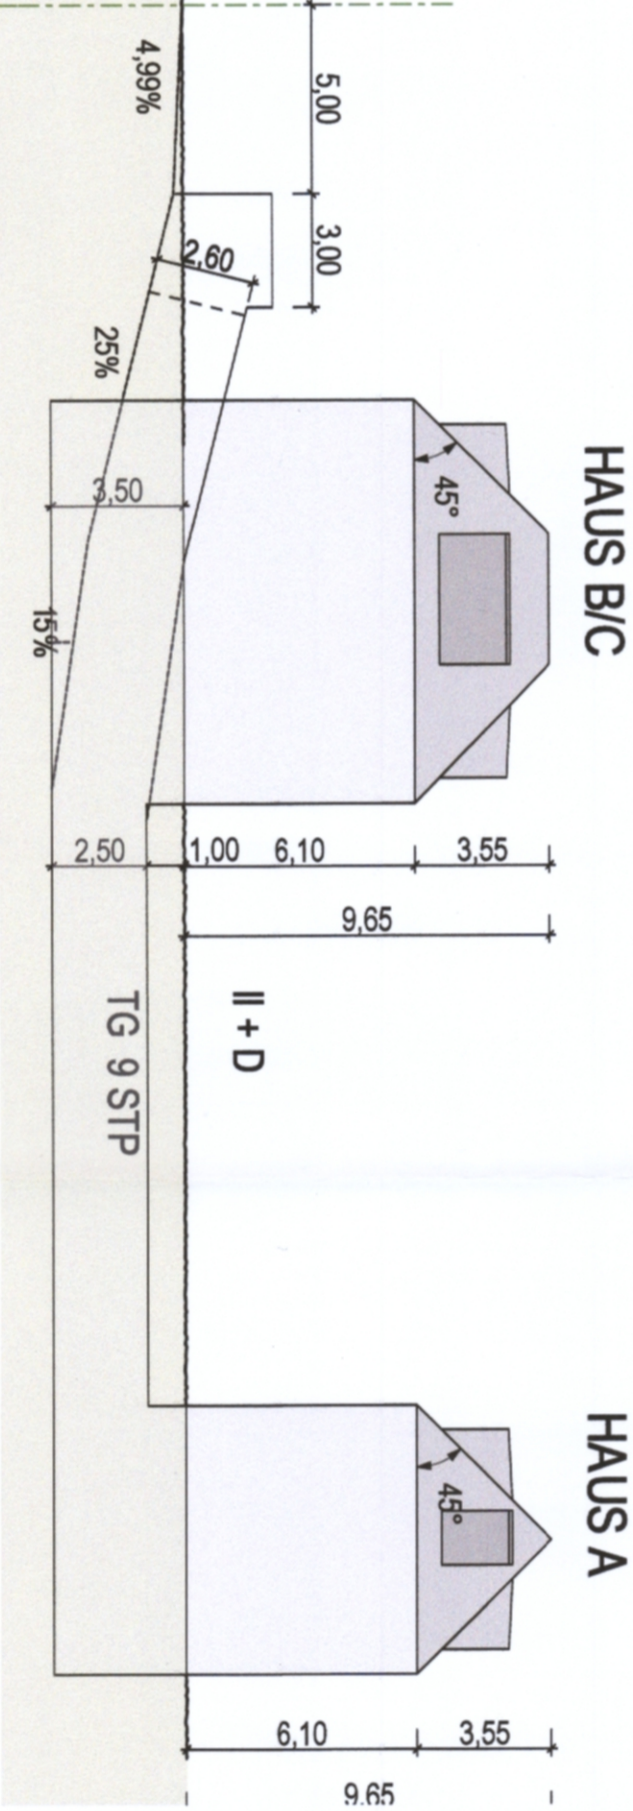

Abstandsfläche H = 6,10
Abstandsfläche H/2 = 3,05

B-PLAN v. 09.01.1980



LAGEPLAN M 1: 1000



Gemeinde Pullach i. Isartal
Bauverwaltung
Eing. 24. Nov. 2016
Abteilung 5

BAUVORANFRAGE		PUL.BVA.01
BAUVORHABEN: NEUBAU EINES DOPPELHAUSES UND EINES EINFAMILIENHAUSES MIT TIEFGARAGE		
Am Bogen 2, 82049 Pullach		
GEMÄRKUNG PULLACH FLURSTÜCK: 280/16		
LAGEPLAN M 1: 1000		
LAGEPLAN SYSTEMSCHNITT M 1: 200		
ENTWURFSVERFASSTER		BAUHERR
Gd&I Architekten GmbH		Fern Beckel
Vereiner Felix Gd&I		
Wiesstraße 4		Wörknerer Str.52
81543 München		82031 Grünwald
Tel. 089 / 6 66 16 98-0		
Fax: 089 / 6 66 16 98-11		
mail@gd&i-architekten.de		
MÜNCHEN, 24.11.2016		