


Hilariastraße 0+140

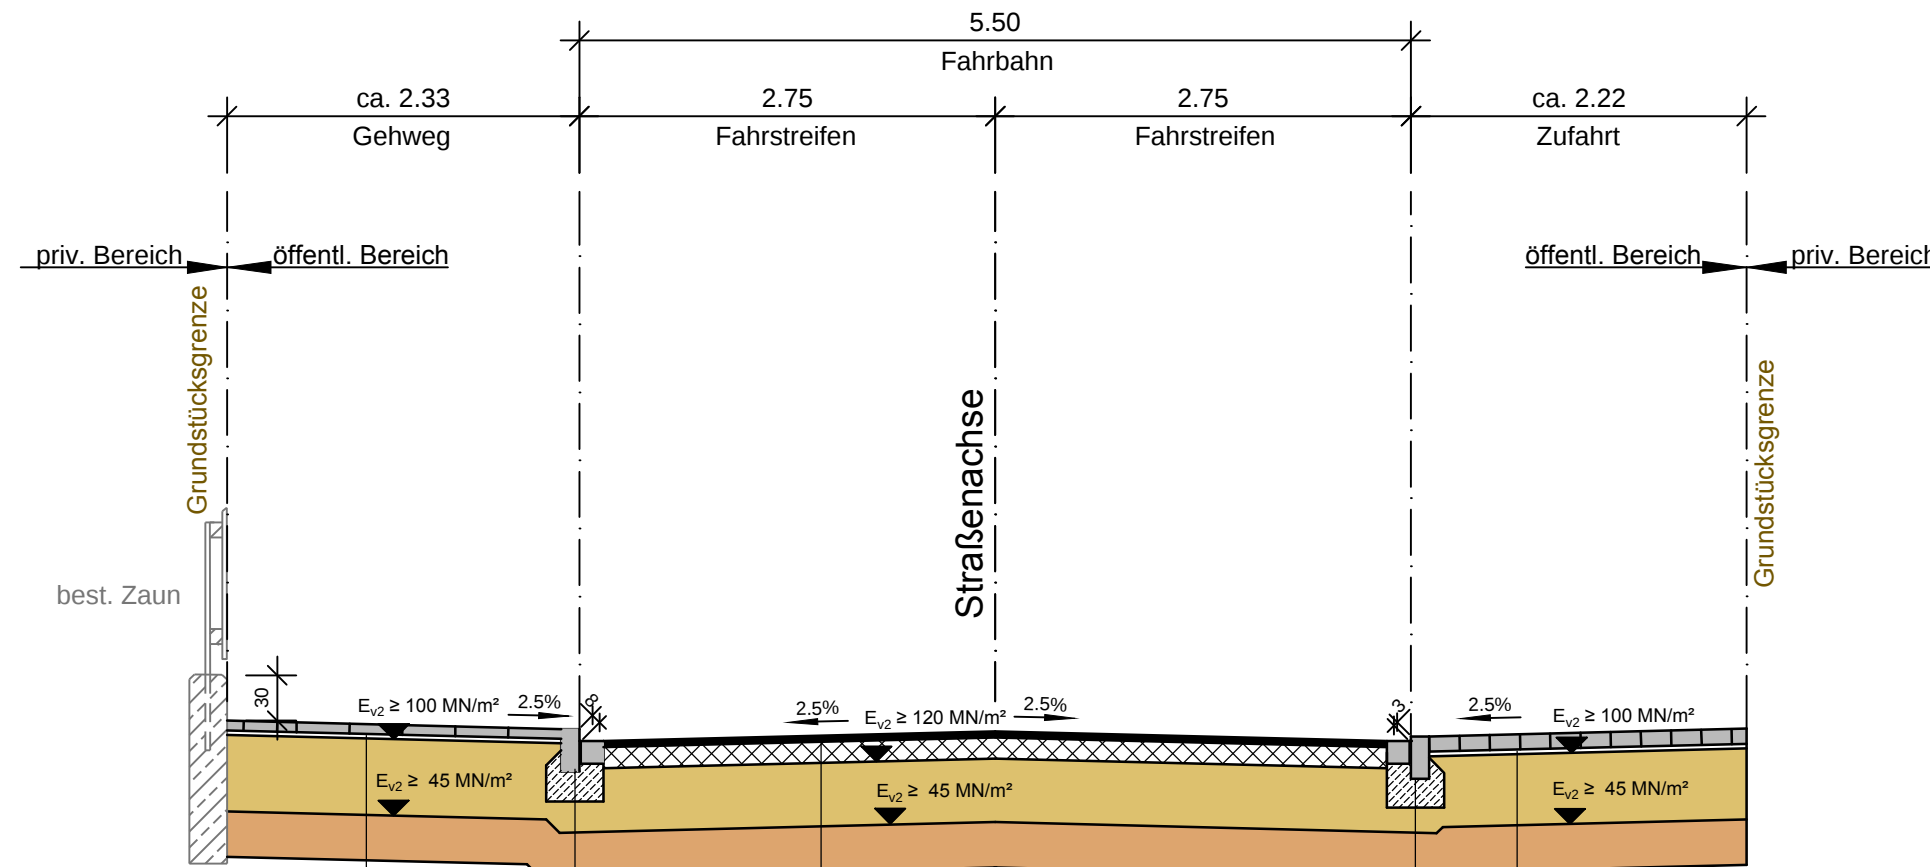

Hochbord aus Granitbordstein Form B 6
mit vorgelagerter Rinne aus Granitgroßpflasterstein, 1-zeilig
Fundamentbeton C25/30

Tiefbord aus Granitbordstein Form B 6
mit vorgelagerter Rinne aus Granitgroßpflasterstein, 1-zeilig
Fundamentbeton C25/30

Plattenbelag aus Betonplatten
Münchner Gehwegplatten
350/350/65 mm, Halbverband
Pflasterbett gem. ZTV Pflaster-StB 06
50 cm Frostschuttschicht

60 cm frostsicherer Oberbau

Belastungsklasse Bk1,0
gem. RStO 12, Tafel 1, Zeile 1:

4 cm Asphaltdeckschicht aus
Asphaltbeton AC 08 D S, 50/70
14 cm Asphalttragschicht AC 32 T N, 70/100
42 cm Frostschuttschicht

60 cm frostsicherer Oberbau

In Zufahrtsbereichen:
Plattenbelag aus Betonplatten
Münchner Gehwegplatten
200/200/100 mm, Verband, überfahrbar

Pflasterbett gem. ZTV Pflaster-StB 06
47 cm Frostschuttschicht

60 cm frostsicherer Oberbau

Gemeinde
Pullach



VORABZUG
Stand 10.01.2017

Projekt:

Straßenbauprogramm 2016

Plan:

Straßenquerschnitt

Hilariastraße

Bauentwurf

Proj.Nr.:
115 735

Datum:
Neusäß, den 10.01.2017

Vermessen:	Bestand gezeichnet:	Maßstab:	Plangröße:
Entworfen: Pfeifer / Kraus	Planung gezeichnet: Wiens	1:50	0.18qm
Geprüft: Zettl	Bauleitung: Rappel	Plan-Nr.: 115735-12.1-SP	Beilage-Nr.: 3.1

Index	Datum	Art der Änderung	Name
a			
b			
c			

WASSER | VERKEHR | RAUM | VERMESSUNG | GIS | UMWELT | TECHNIK | BETREUUNG | PLANUNG

Richard-Wagner-Straße 6 86356 Neusäß Tel.: 0821/46059-0 Fax.: 0821/46059-99	Steinbacher Consult ... invent the future Ingenieurgesellschaft mbH & Co.KG www.steinbacher-consult.com info@steinbacher-consult.com	Alemannenstraße 19 A 86637 Wertingen Tel.: 08272/9956-0 Fax.: 08272/9956-99
--	--	--

URHEBERRECHTLICH GESCHÜTZT Vervielfältigung und Weitergabe an Dritte unzulässig und strafbar