


# Regelquerschnitt Fritz-Gehrlich-Straße

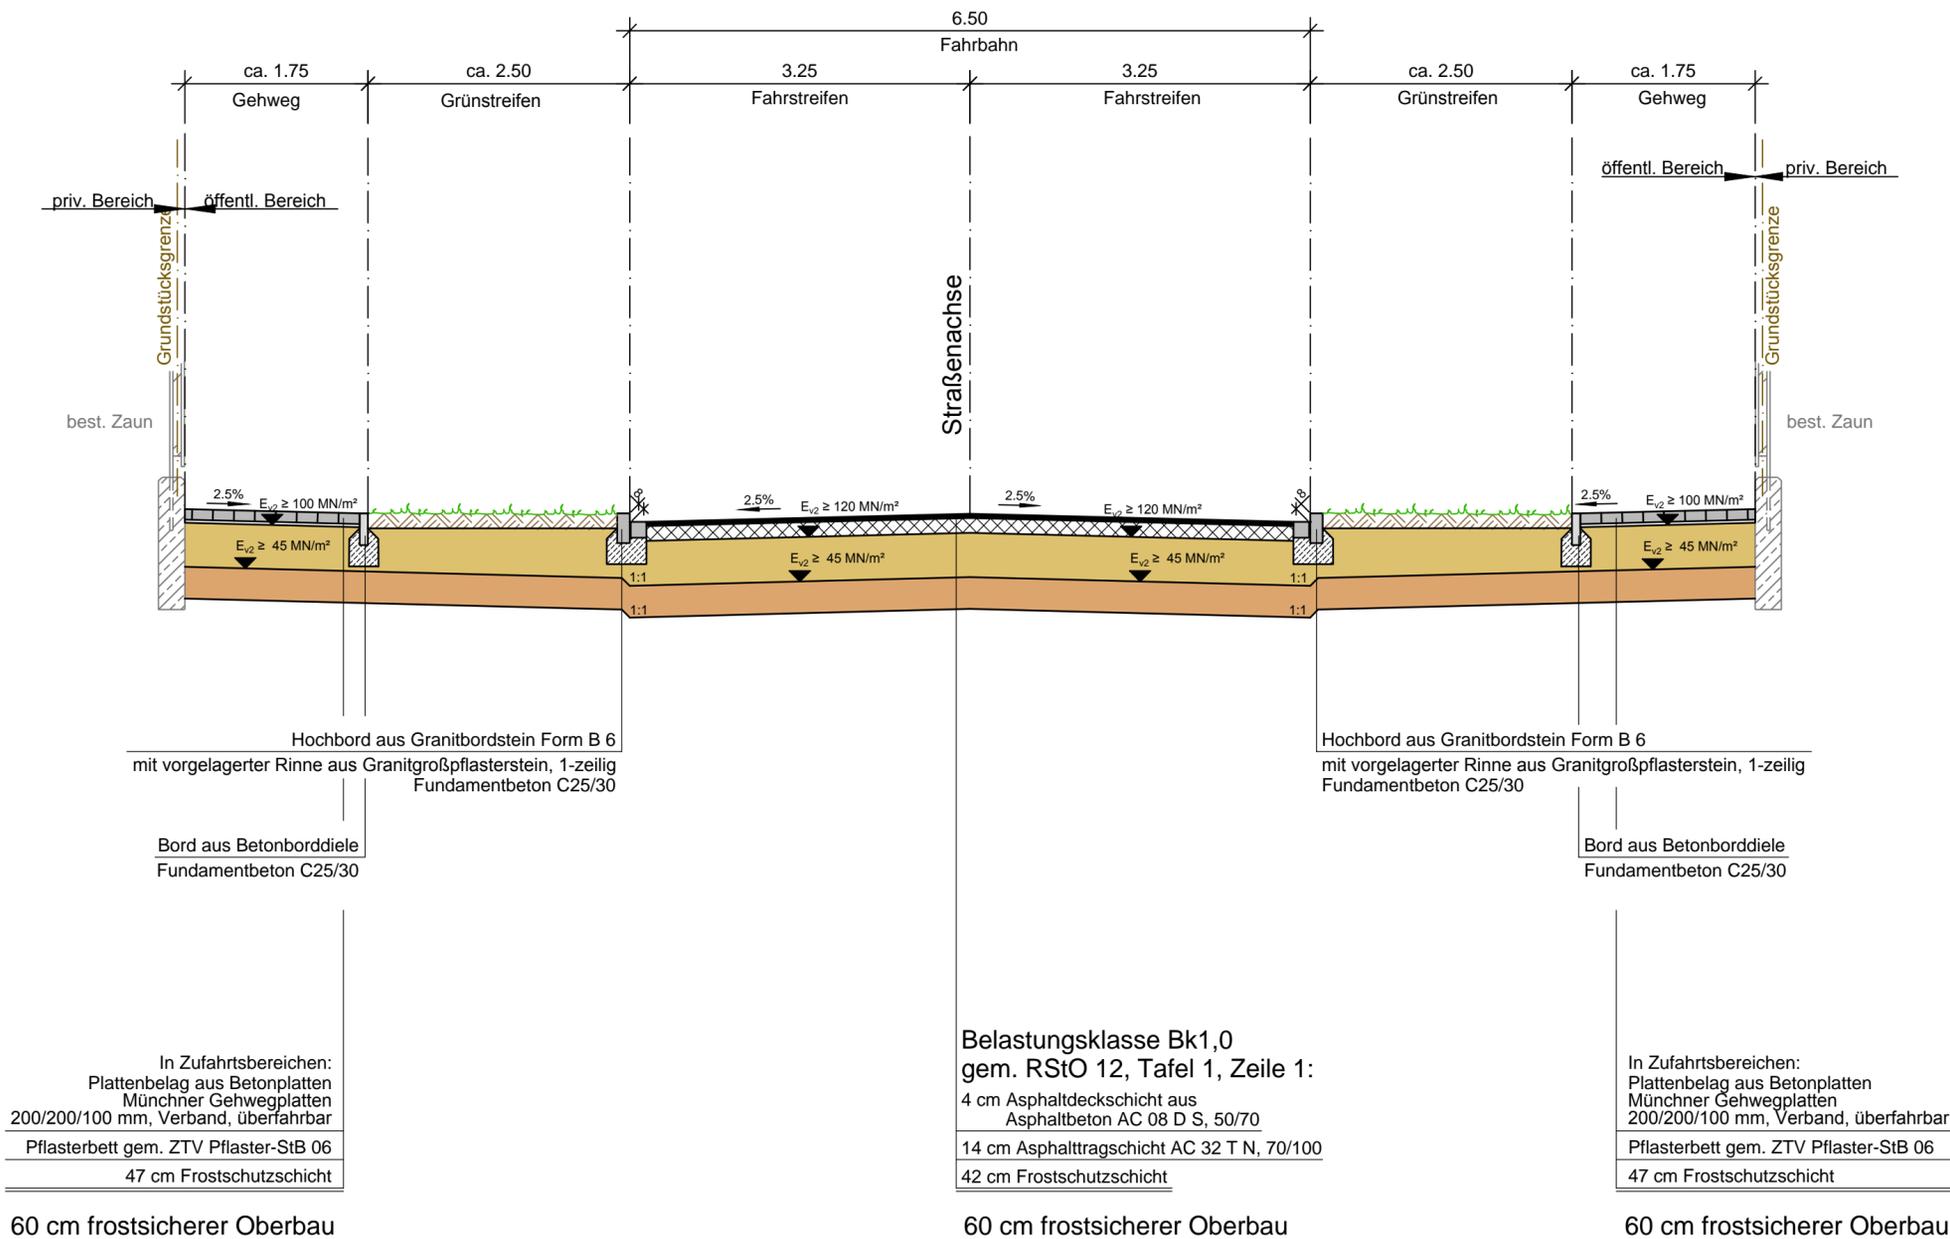

Gemeinde  
Pullach



VORABZUG  
Stand 10.01.2017

Projekt: <b>Straßenbauprogramm 2016</b>			
Plan: <b>Straßenquerschnitt</b> Fritz-Gehrlich-Straße		Bautentwurf Proj.Nr.: 115 735 Datum: Neusäß, den 10.01.2017	
Vermessen:	Bestand gezeichnet:	Maßstab: 1:50	Plangröße: 0.23 qm
Entworfen: Pfeifer / Kraus	Planung gezeichnet: Landgraf	Plan-Nr.: 115735-12.3-SP	Beilage-Nr.: 3.3
Geprüft: Zettl	Bauleitung: Rappel		
Index	Datum	Art der Änderung	Name
a			
b			
c			
WASSER   VERKEHR   RAUM   VERMESSUNG   GIS   UMWELT   TECHNIK   BETREUUNG   PLANUNG			
Richard-Wagner-Straße 6 86356 Neusäß Tel.: 0821/46059-0 Fax.: 0821/46059-99	 <b>Steinbacher Consult</b> ... invent the future Ingenieurgesellschaft mbH & Co.KG www.steinbacher-consult.com   info@steinbacher-consult.com	Alemannenstraße 19 A 86637 Wertingen Tel.: 08272/9956-0 Fax.: 08272/9956-99	
URHEBERRECHTLICH GESCHÜTZT Vervielfältigung und Weitergabe an Dritte unzulässig und strafbar			