


UMBAU UND ERWEITERUNG DES FRIEDHOFGEBÄUDES MIT ERSATZBAU WERKHOF

Urnenwände | Urnennischen in Schaugangwand

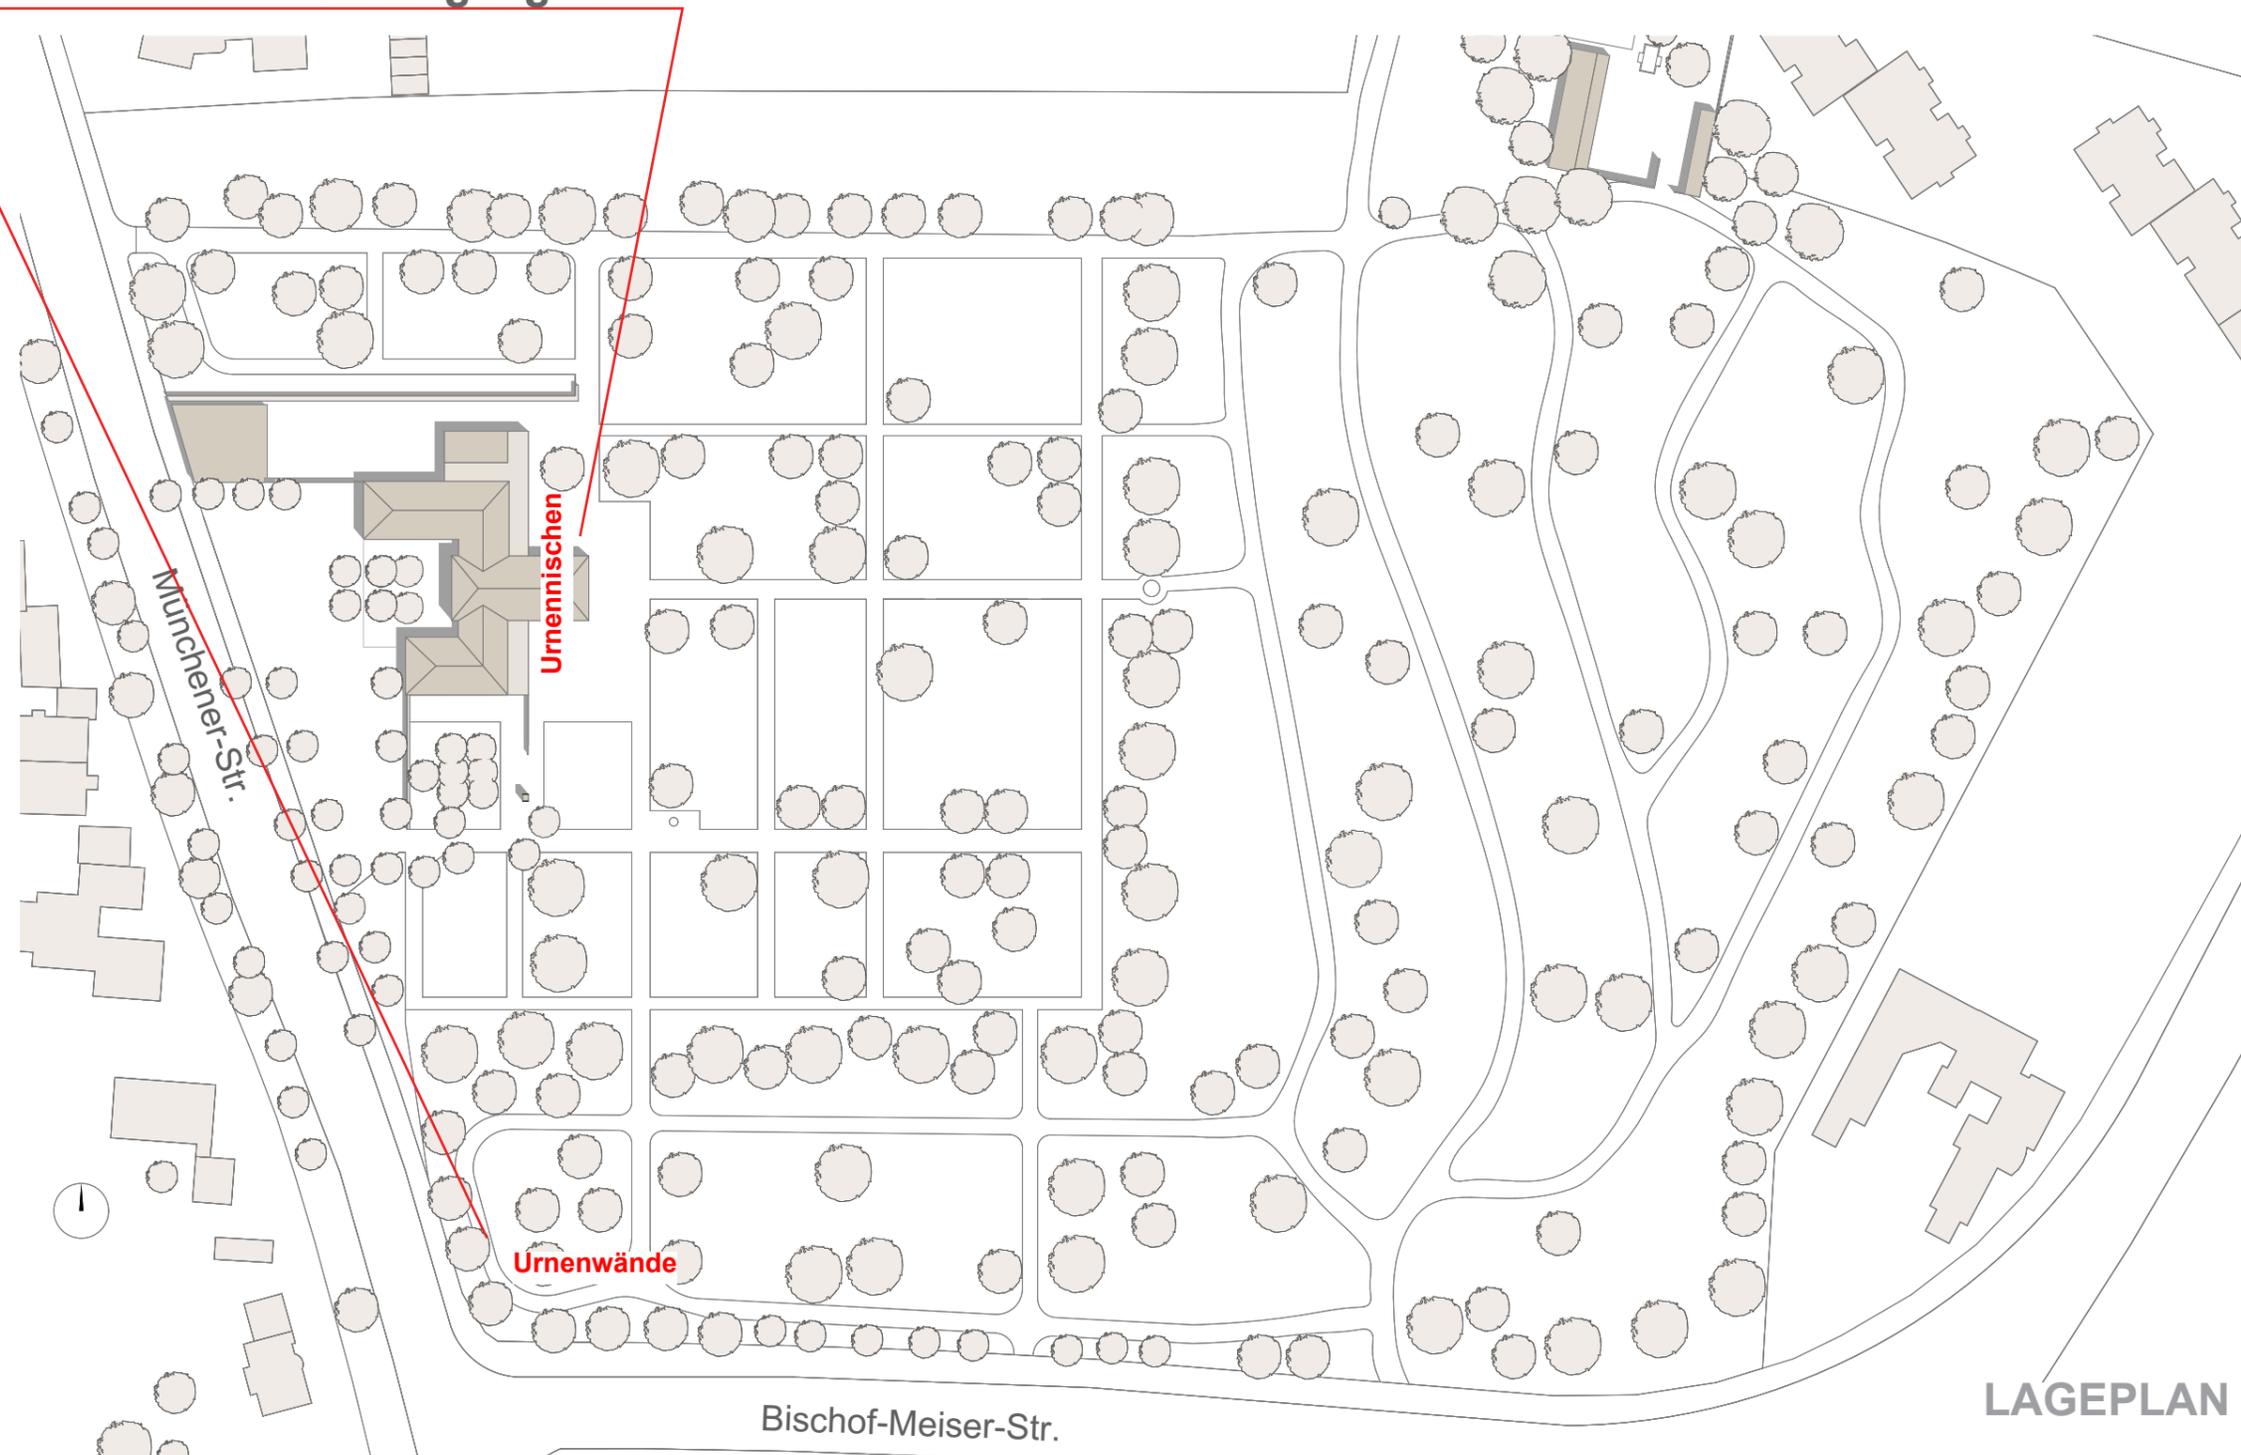


LAGEPLAN




Urnennischen in Schaugangwand

Schaugangwand/Friedhofswand
ca. 60 Urnennischen

Wandstärke ca. 60-80cm
Ausparung/Nischen in Wand
Verschlussplatten aus Bronze/Metall

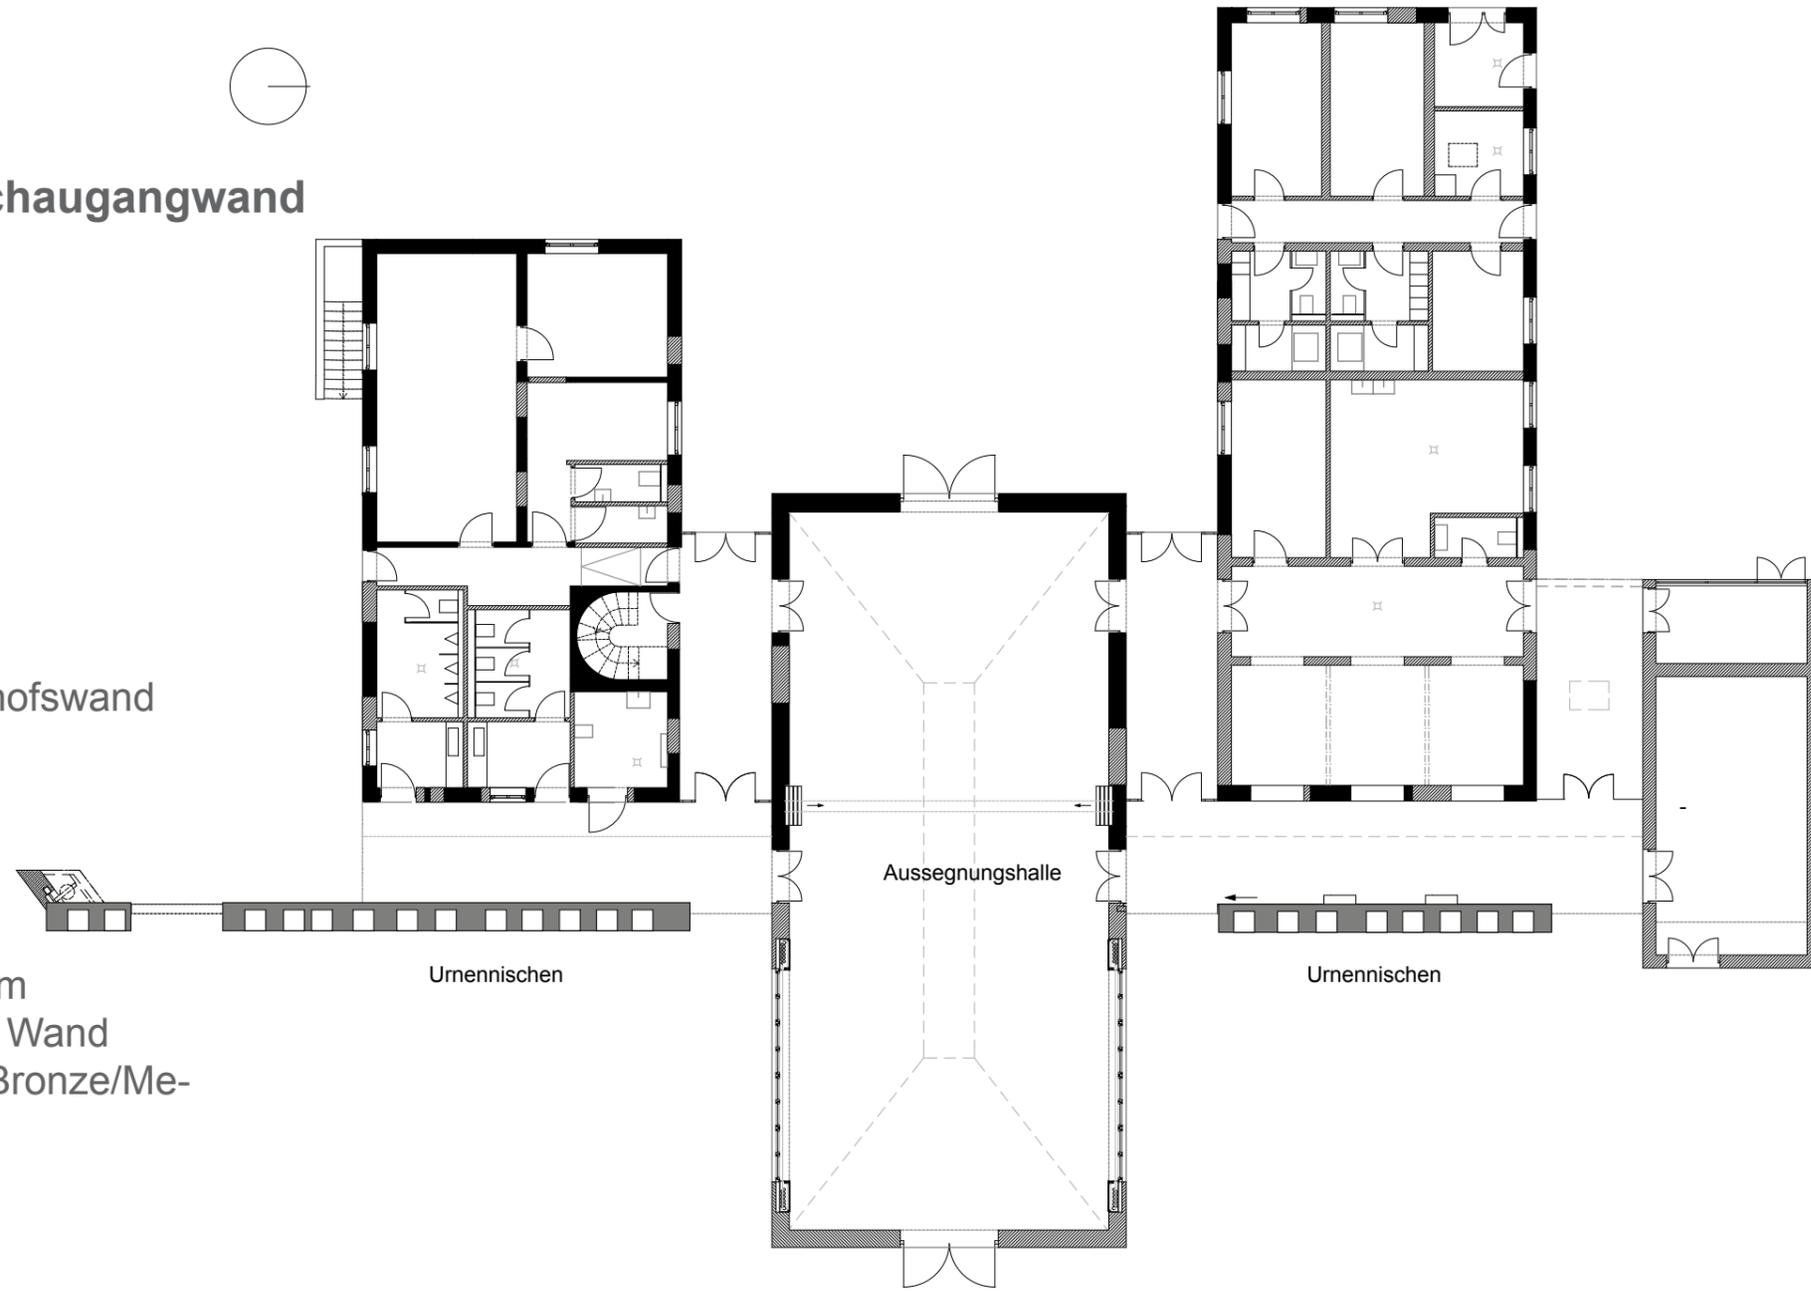

GRUNDRISS

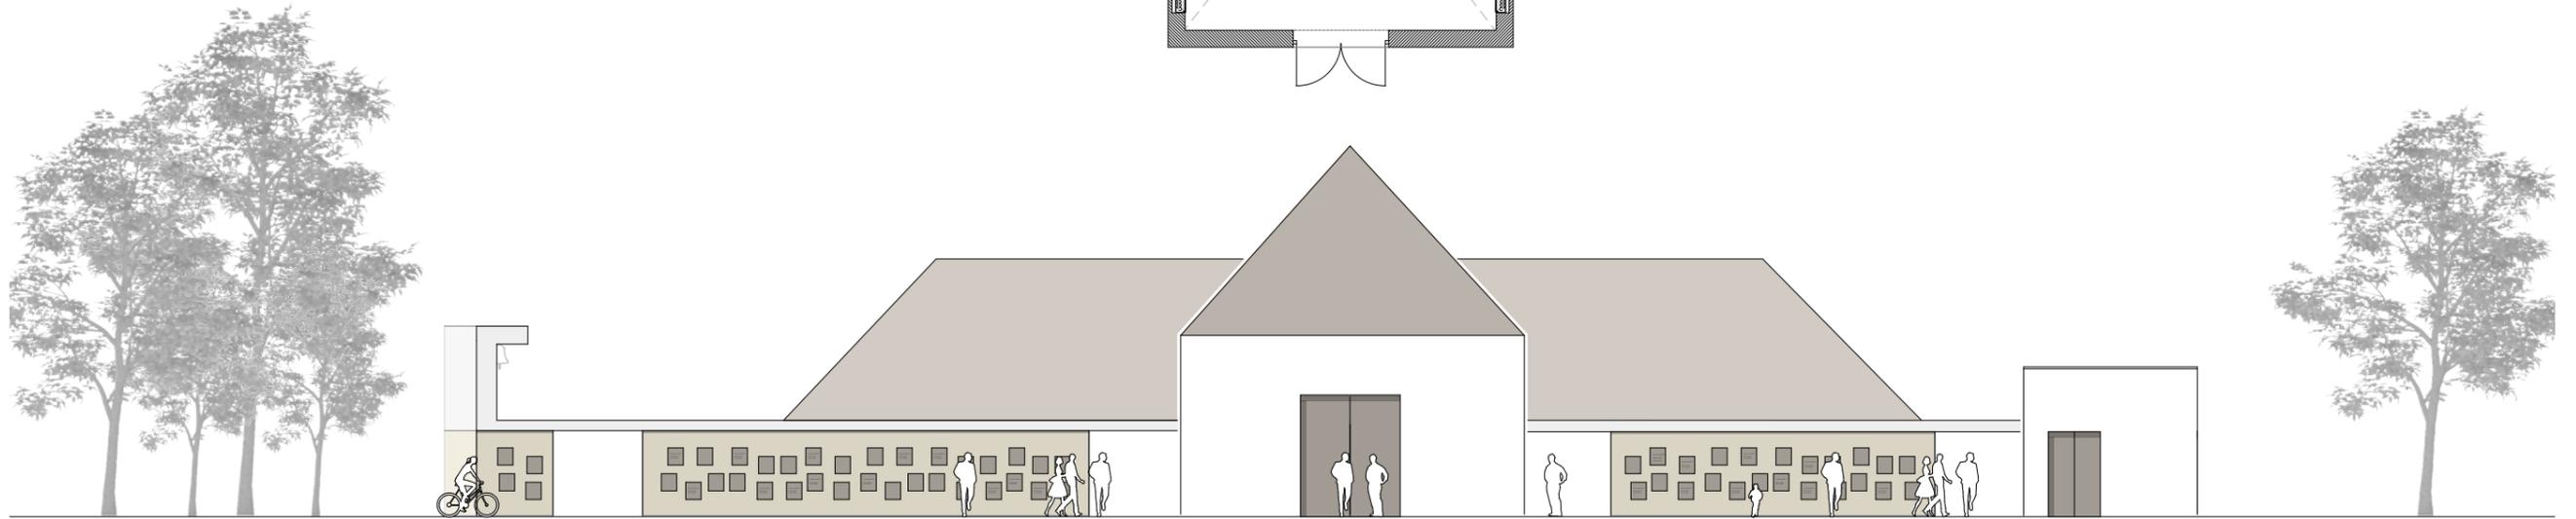

ANSICHT


Urnennischen in Schaugangwand

Verschlussplatten aus Bronze/Metall inkl. Grablicht- bzw. Blumenregal



AUSFÜHRUNGSBEISPIEL

Urnenwände

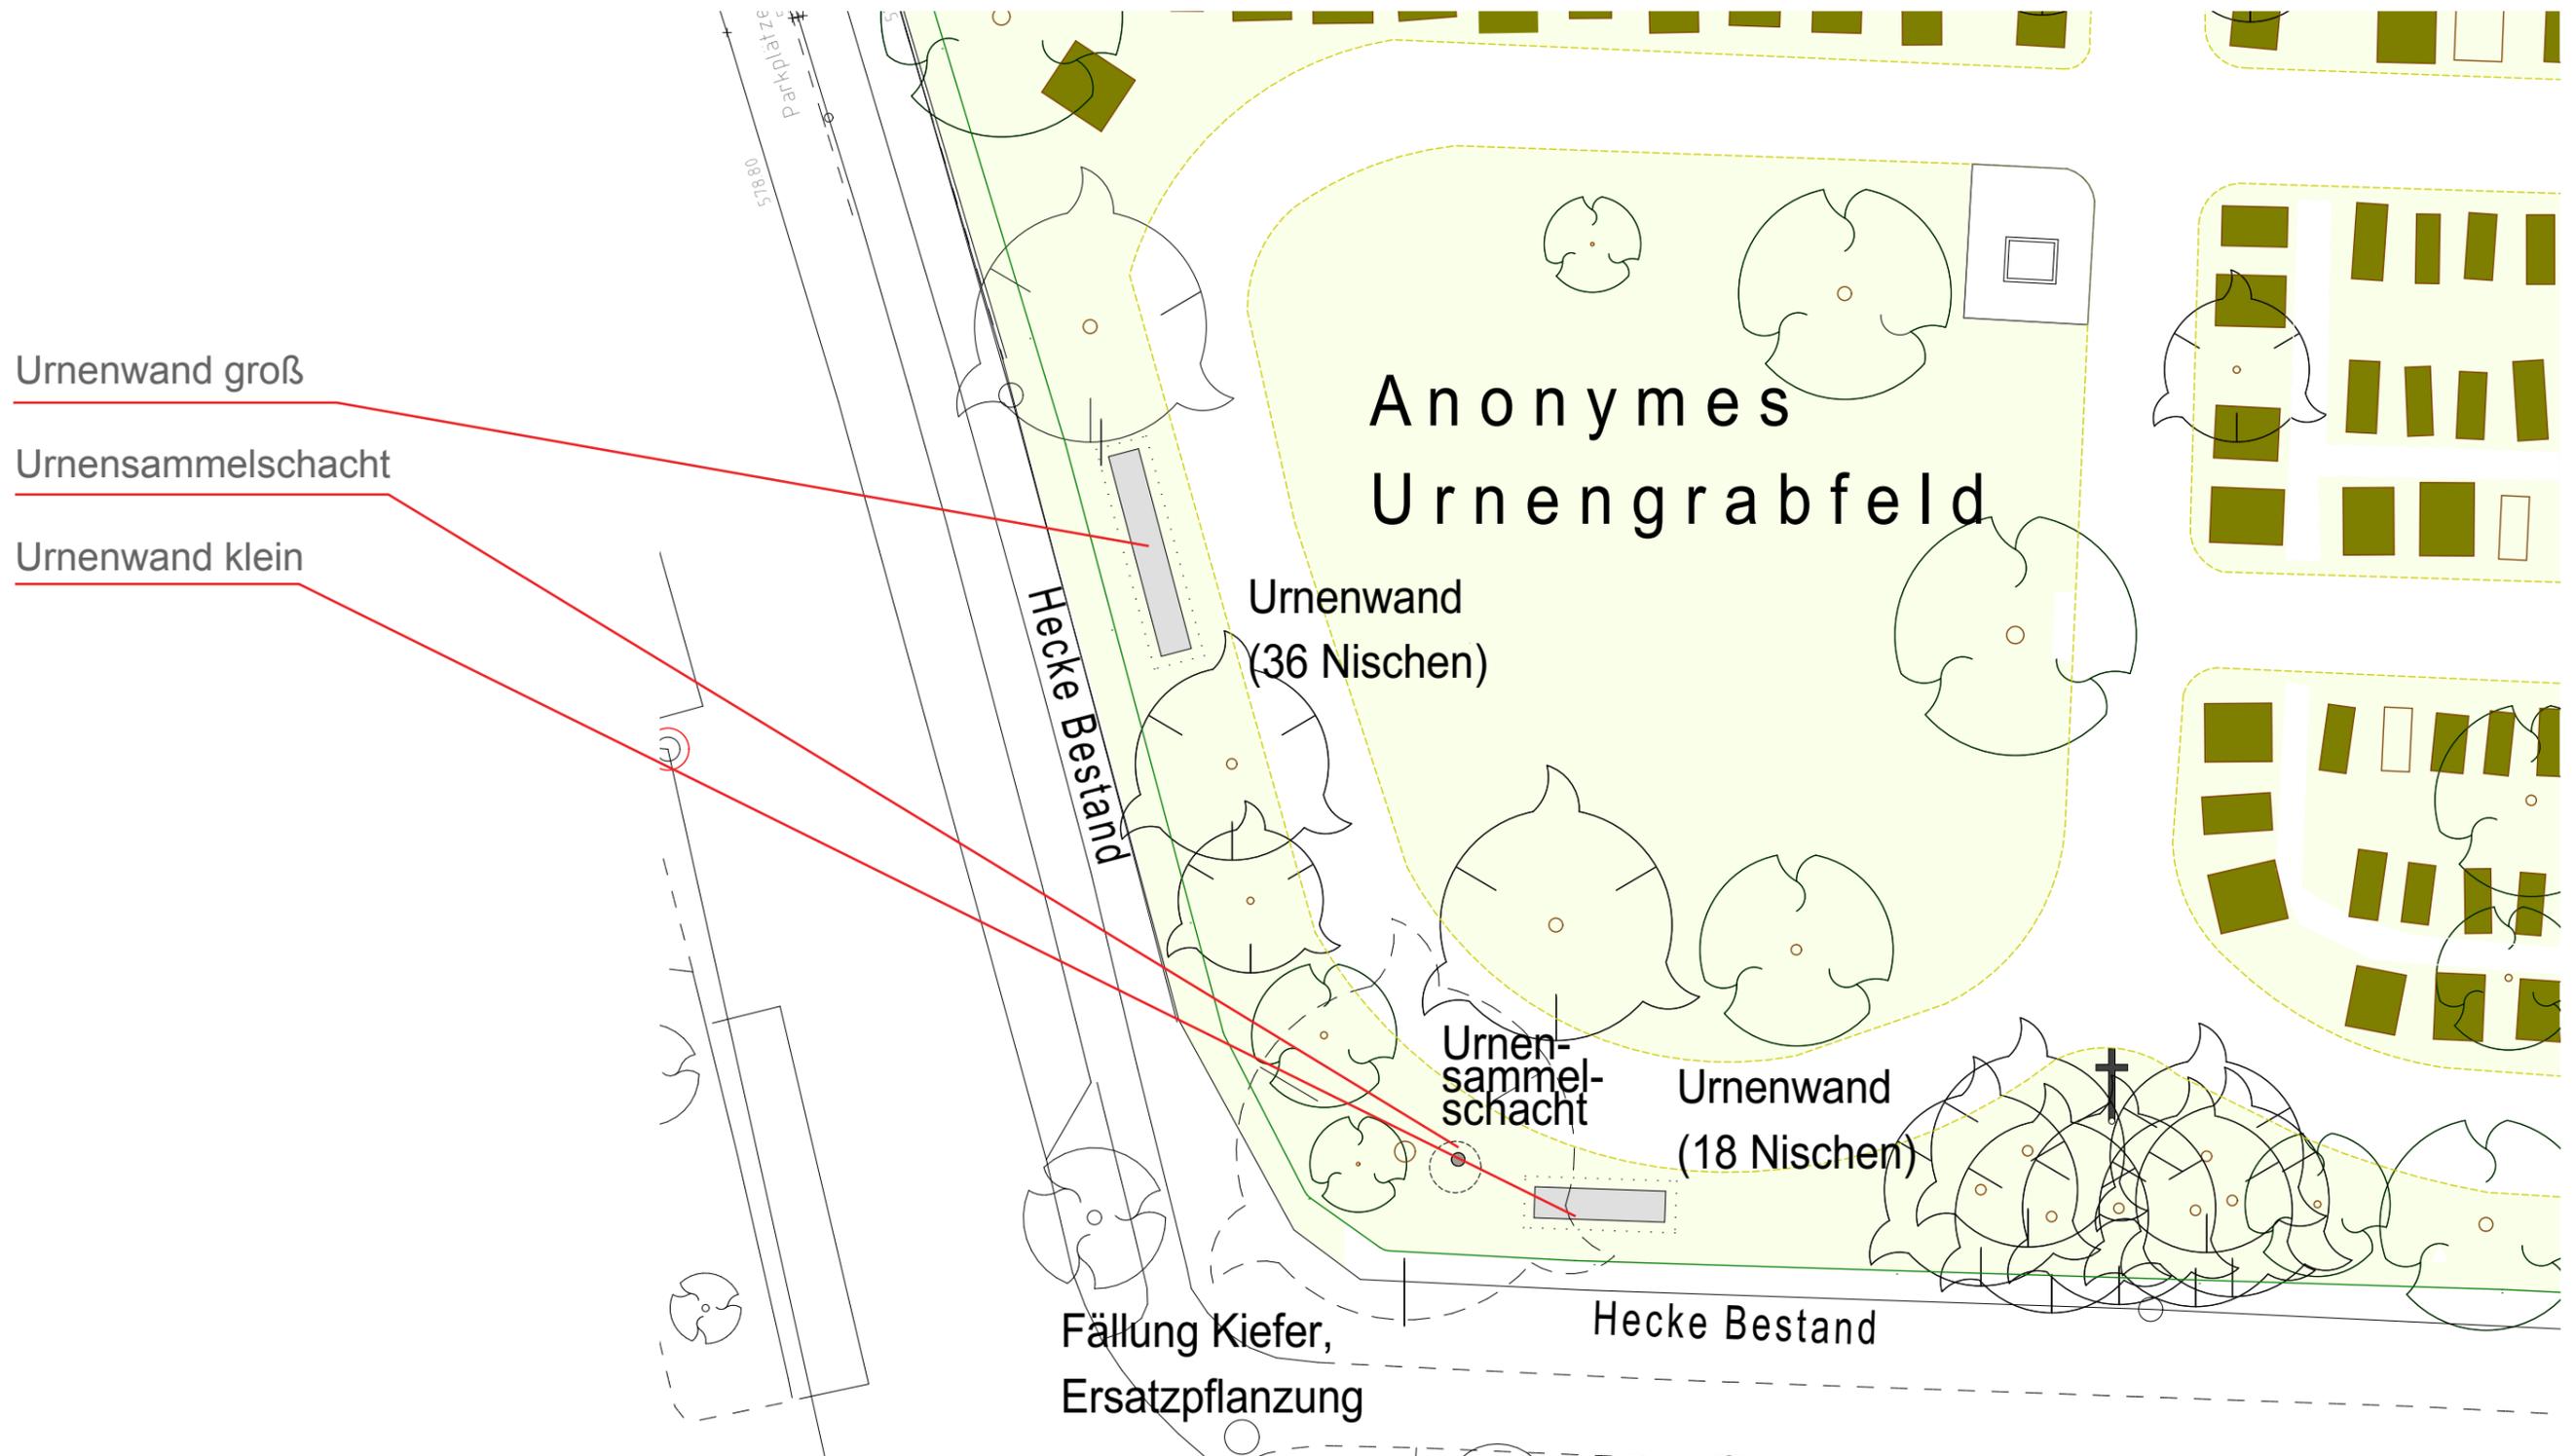


GRUNDRISS ERDGESCHOSS

Urnenwände

Angelehnt an die Schaugangwand/ Friedhofsmauer wirkt die Urnenwand als homogene Natursteinwand mit einem abschließenden Architrav (identisch zum Hauptgebäude). Die Verschlussplatten und die Ecken werden aus Natursteinplatten verkleidet. Dadurch entsteht der Eindruck einer regelmäßigen Natursteinwand.


Urnenwand groß: 36 Urnennischen

Urnenwand klein: 18 Urnennischen

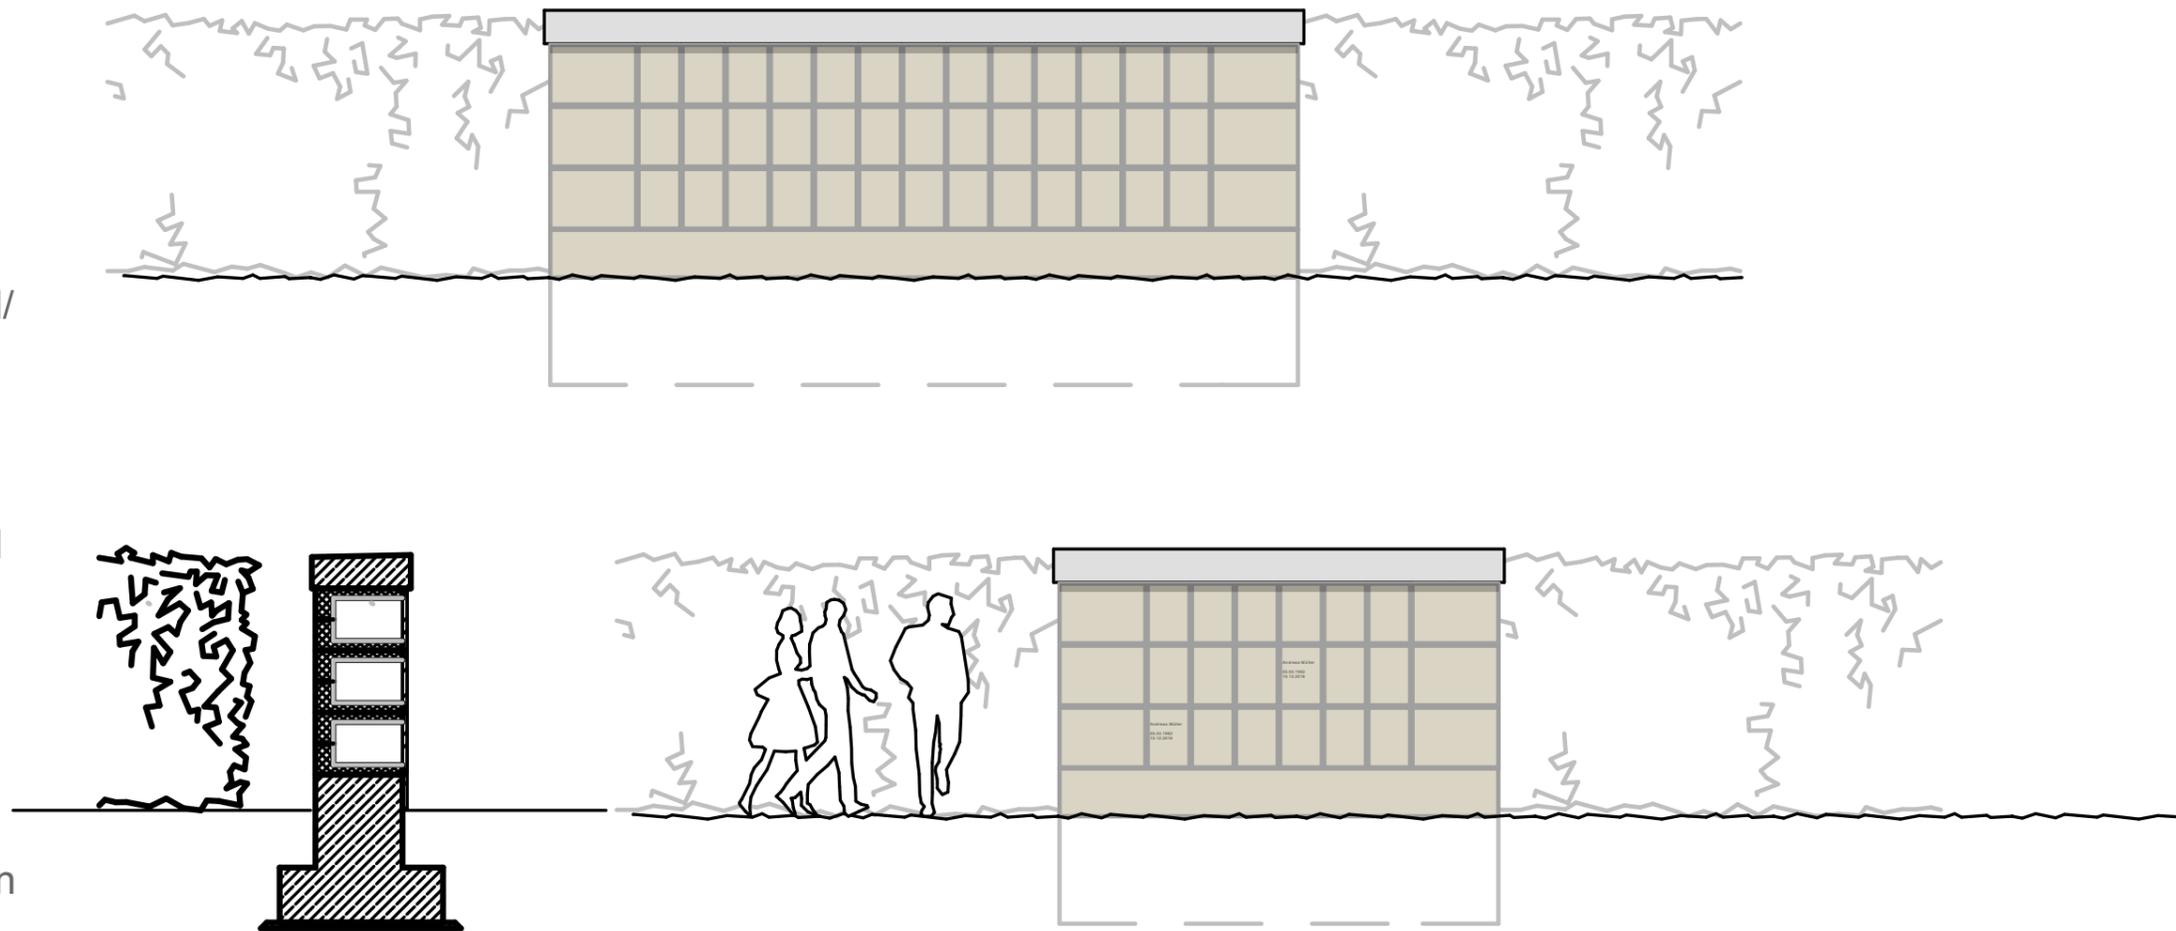

ANSICHTEN /SCHNITT

Urnenwände

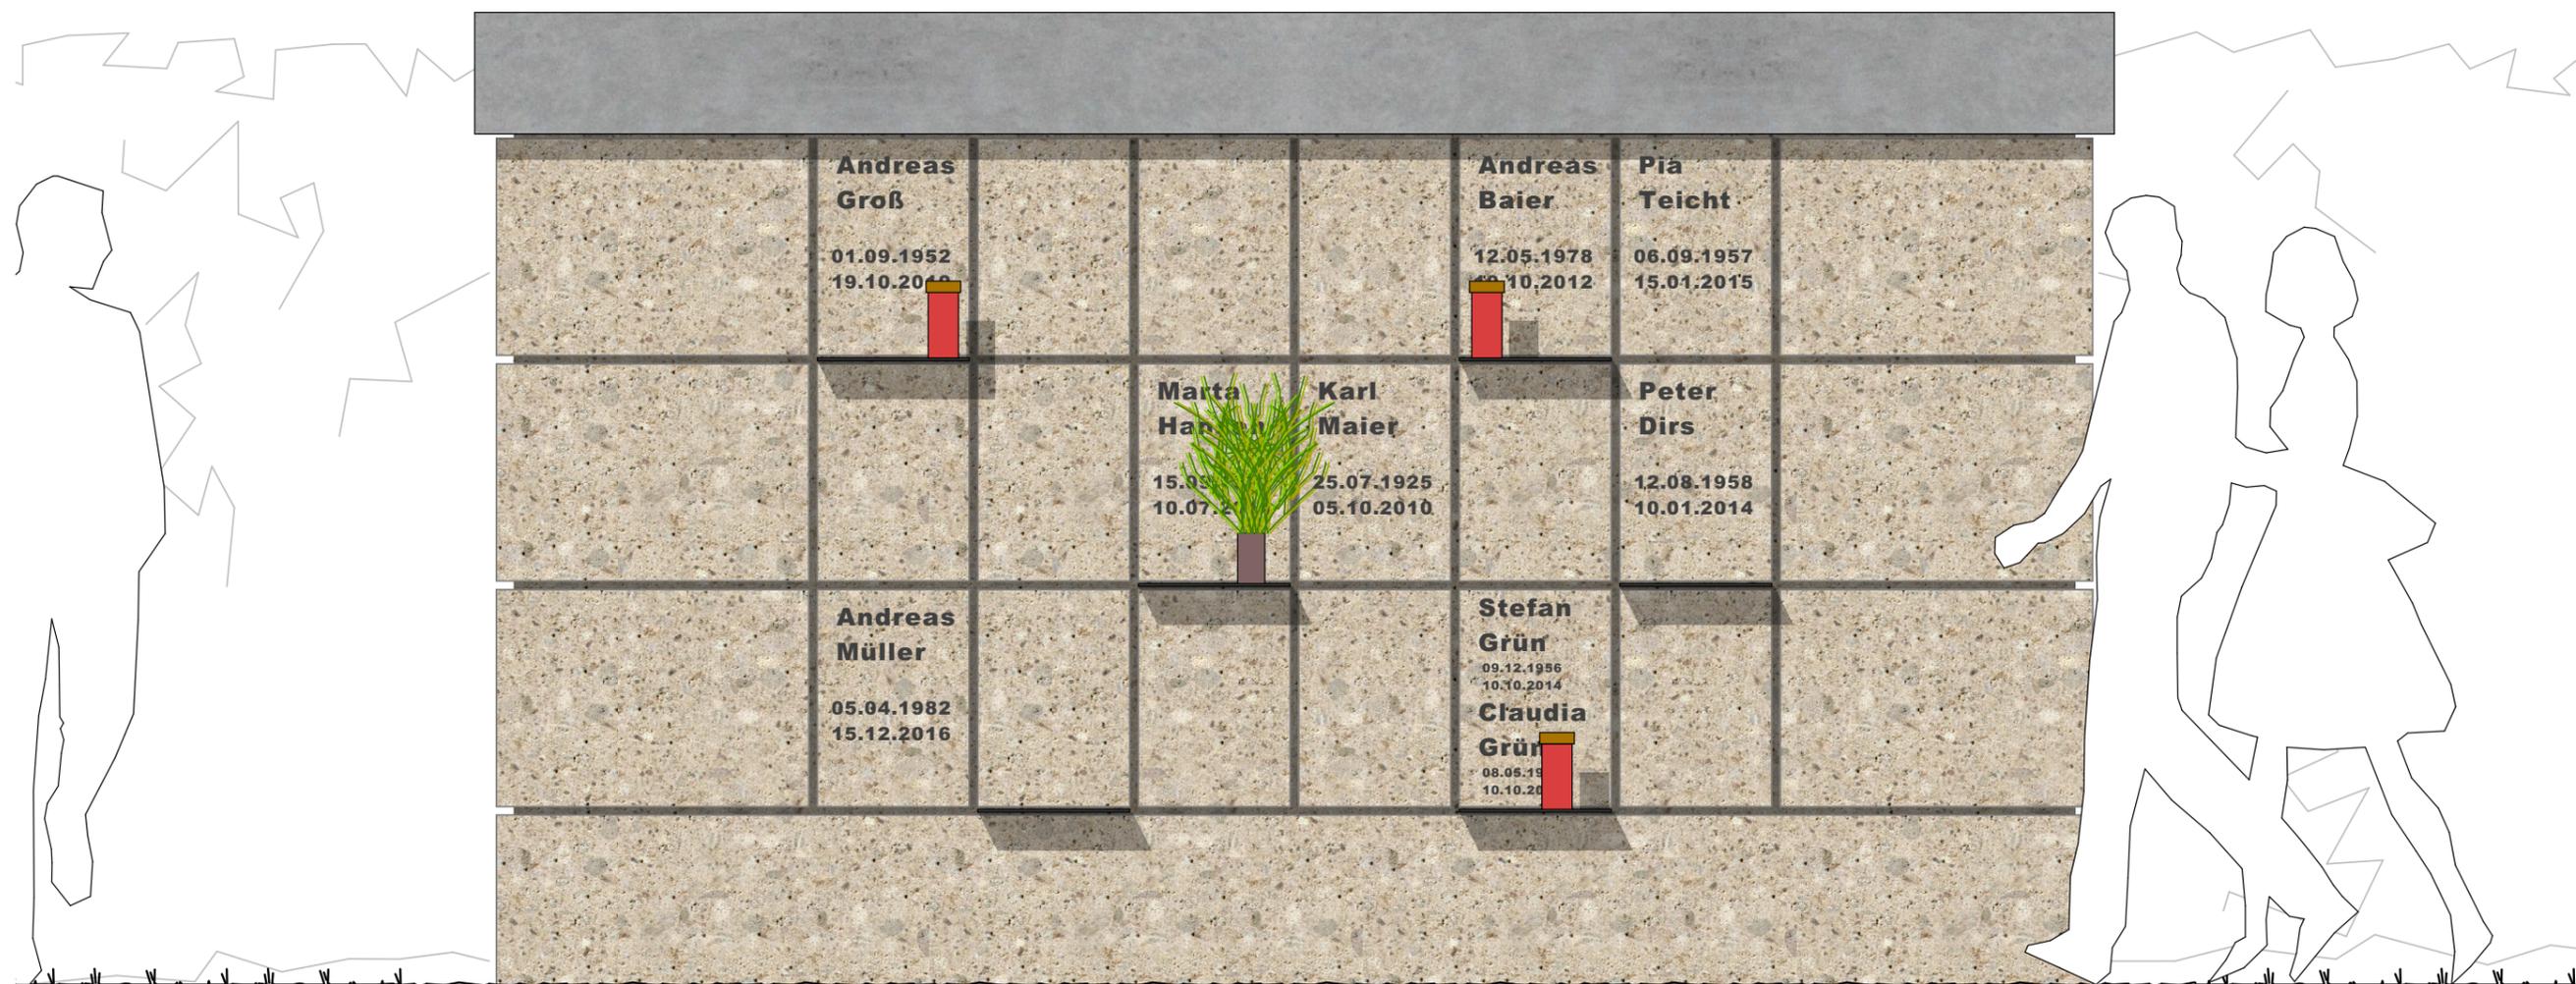


DETAILANSICHT

Urnenwände

Die Verschlussplatten und die Eckverkleidungen bestehen aus Nagelfluh. Schriftzeichen und Zahlen werden aus Bronzebuchstaben aufgesetzt.


Auf Wunsch des Gemeinderates kann für Grablichter und Blumen an der Verschlussplatten ein Bronze/Metalltablett montiert werden. Alternativ wird der Urnenwand eine Blockstufe, als Ablagefläche, vorgelagert

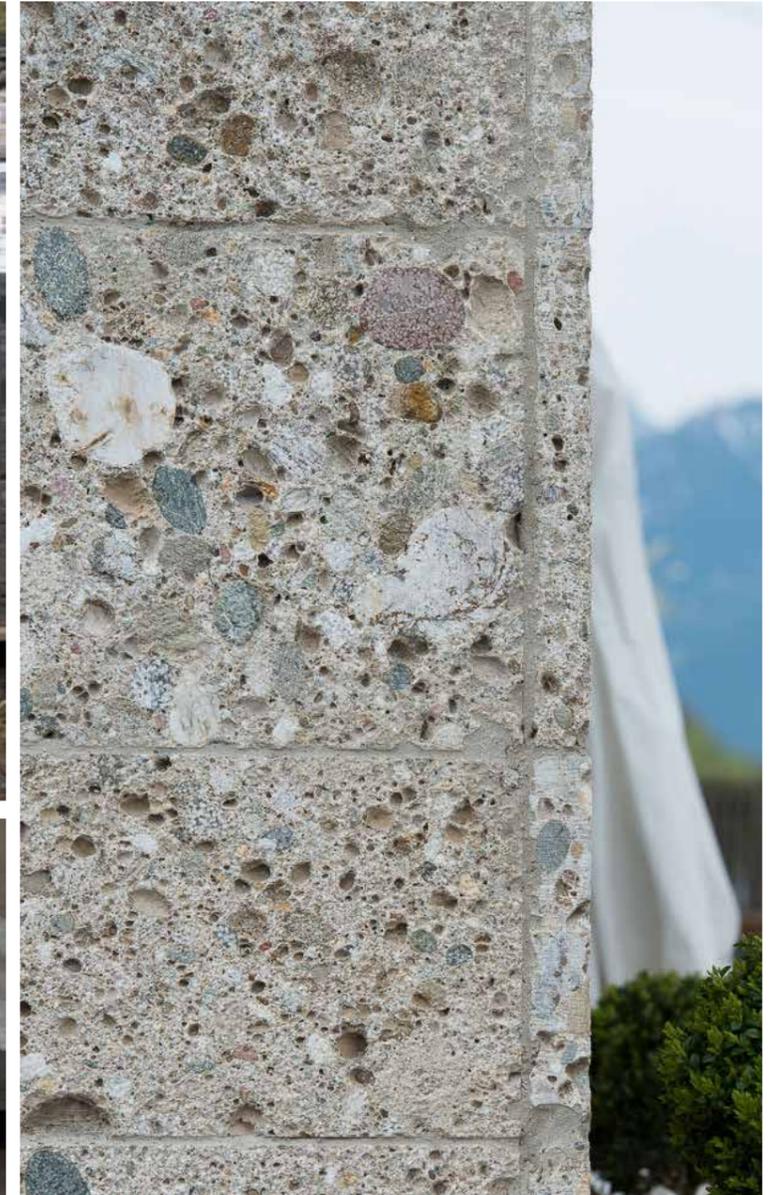

MATERIALBEISPIEL

Urnenwände

Kammerverschlussplatte mit aufgesetzten Bronzebuchstaben und Ablageplatte

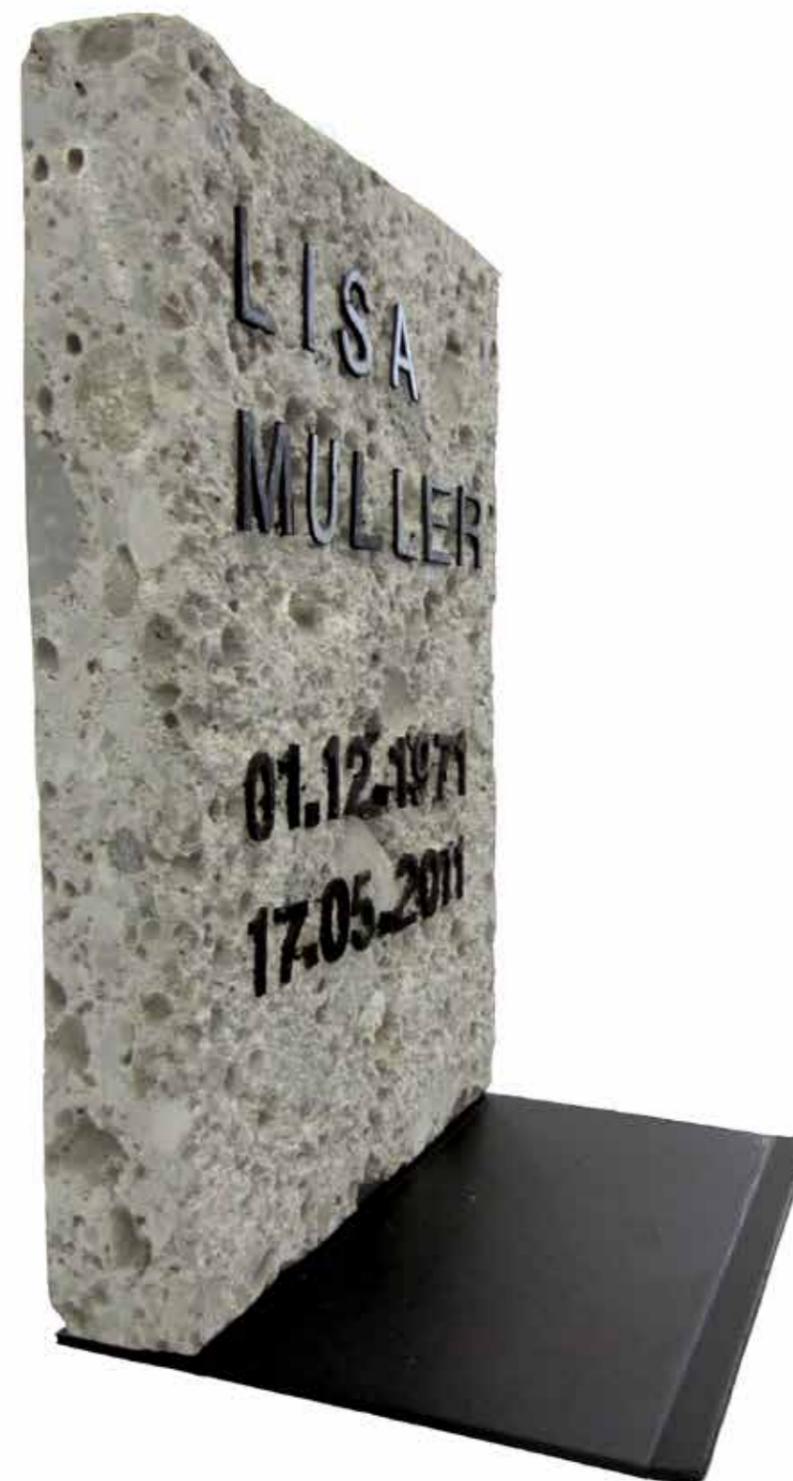

AUSFÜHRUNGSBEISPIEL

Urnessammelschacht

Im Bereich der Urnenwände bzw. dem anonymen Urnengrab wird ein zentraler Urnessammelschacht, für die Verwahrung nach der Zeit in den Urnenwänden, hergestellt. Abdeckung mittels Bronzeplatte.



Verschlussplatte (Durchmesser ca. 30cm) auf Schachtabdeckung, verschließbar.

Das nebenstehende Foto ist beispielhaft. Die Gestaltung der Abdeckung wird themenbezogen hergestellt.



AUSFÜHRUNGSBEISPIEL