




QUERSCHNITT

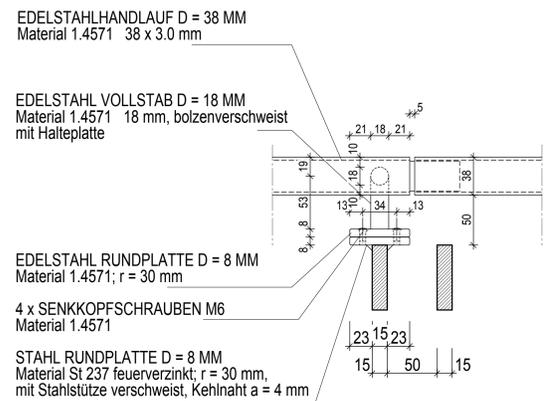


**DETAIL HANDLAUFBEBESTIGUNG
HORIZONTALSCHNITT M 1/2.5**

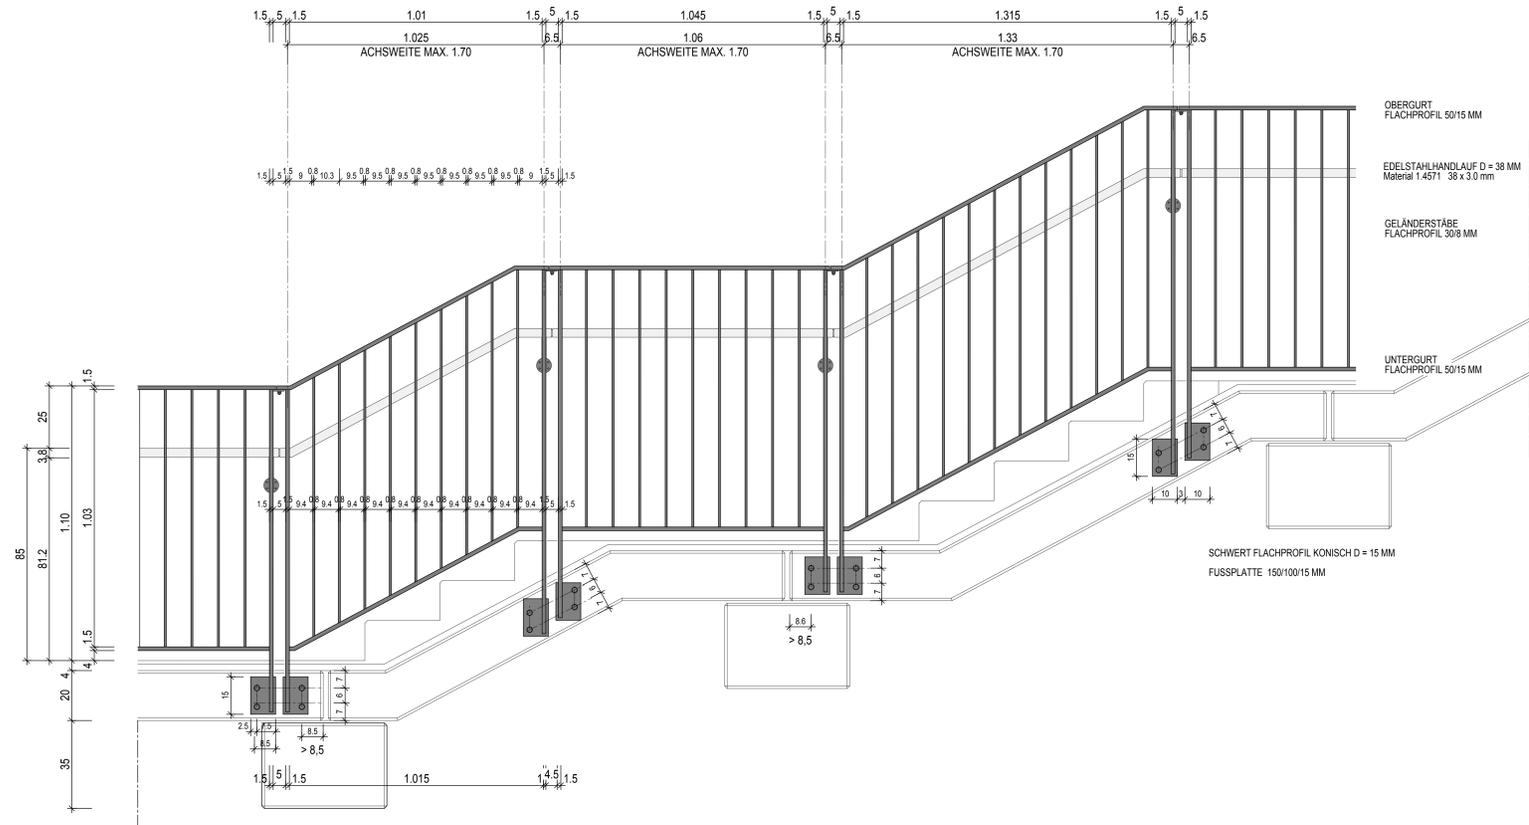

ANSICHT

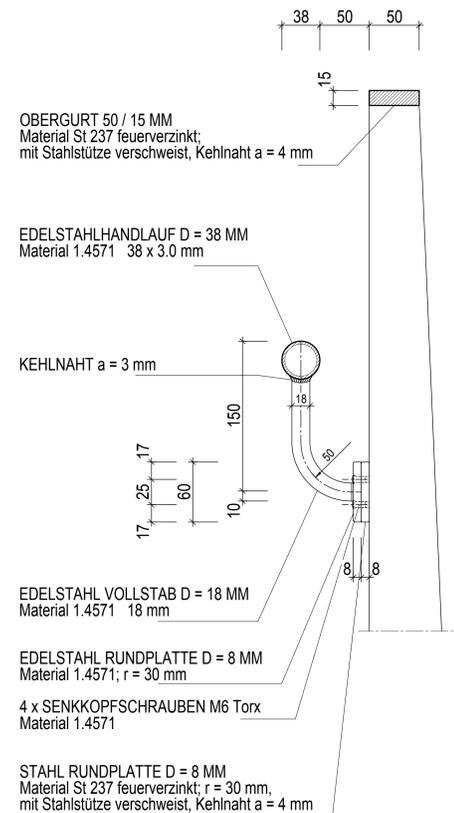


**DETAIL HANDLAUFBEBESTIGUNG
VERTIKALSCHNITT M 1/2.5**

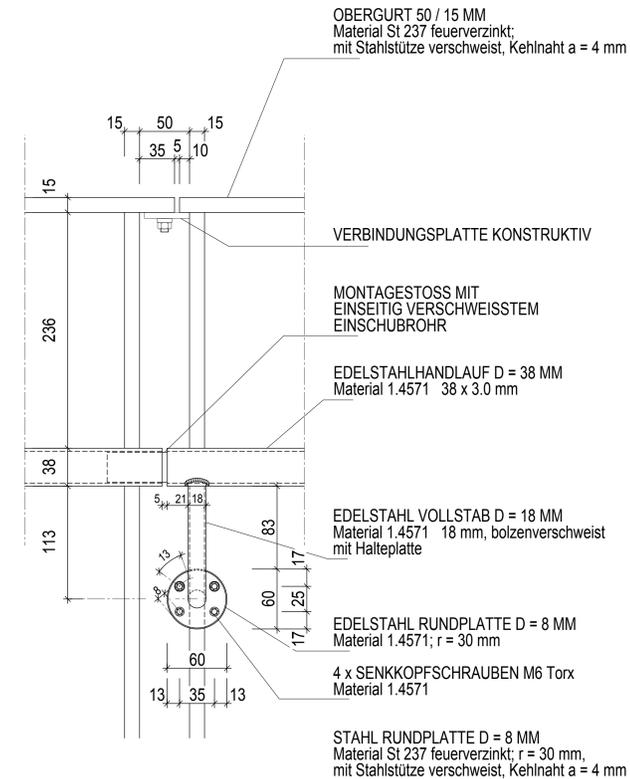

ALLE STAHLKANTEN GEFAST
KANTENLÄNGE 1 MM

**DETAIL HANDLAUFBEBESTIGUNG
ANSICHT VON LAUFSEITE M 1/2.5**

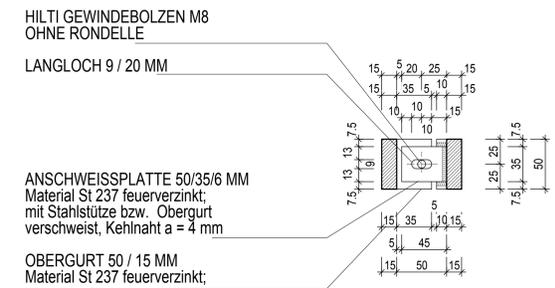

**DETAIL FUGE OBERGURT
HORIZONTALSCHNITT / BLICK NACH OBEN M 1/2.5**

		PLANUNGSBÜRO DIPL.-ING. FÄRBER FRESENIUSSTRASSE 2 81247 MÜNCHEN TEL.: 089 / 89 12 50 10 FAX: 089/814 43 53 e-mail: info@planungsbuero-faerber.de	
BAUHERR:	NAME:	DATUM:	ÄNDERUNG BEI:
GEMEINDE PULLACH	willinger	27.03.17	
BAUVORHABER:	NAME:	DATUM:	ÄNDERUNG BEI:
ISARSTEIG PULLACH TREPPENANLAGE	willinger	03.04.17	Geländerkonstruktion, Detail Handlauf
PLANBEZEICHNUNG:			
ANSICHT / SCHNITT GELÄNDER, DETAIL HANDLAUFBEBESTIGUNG			
BEM:	MASSTAB:	1:10; 1:2.5	
PROJEKTR:	PLANNUMMER:	W-GL 01a	