

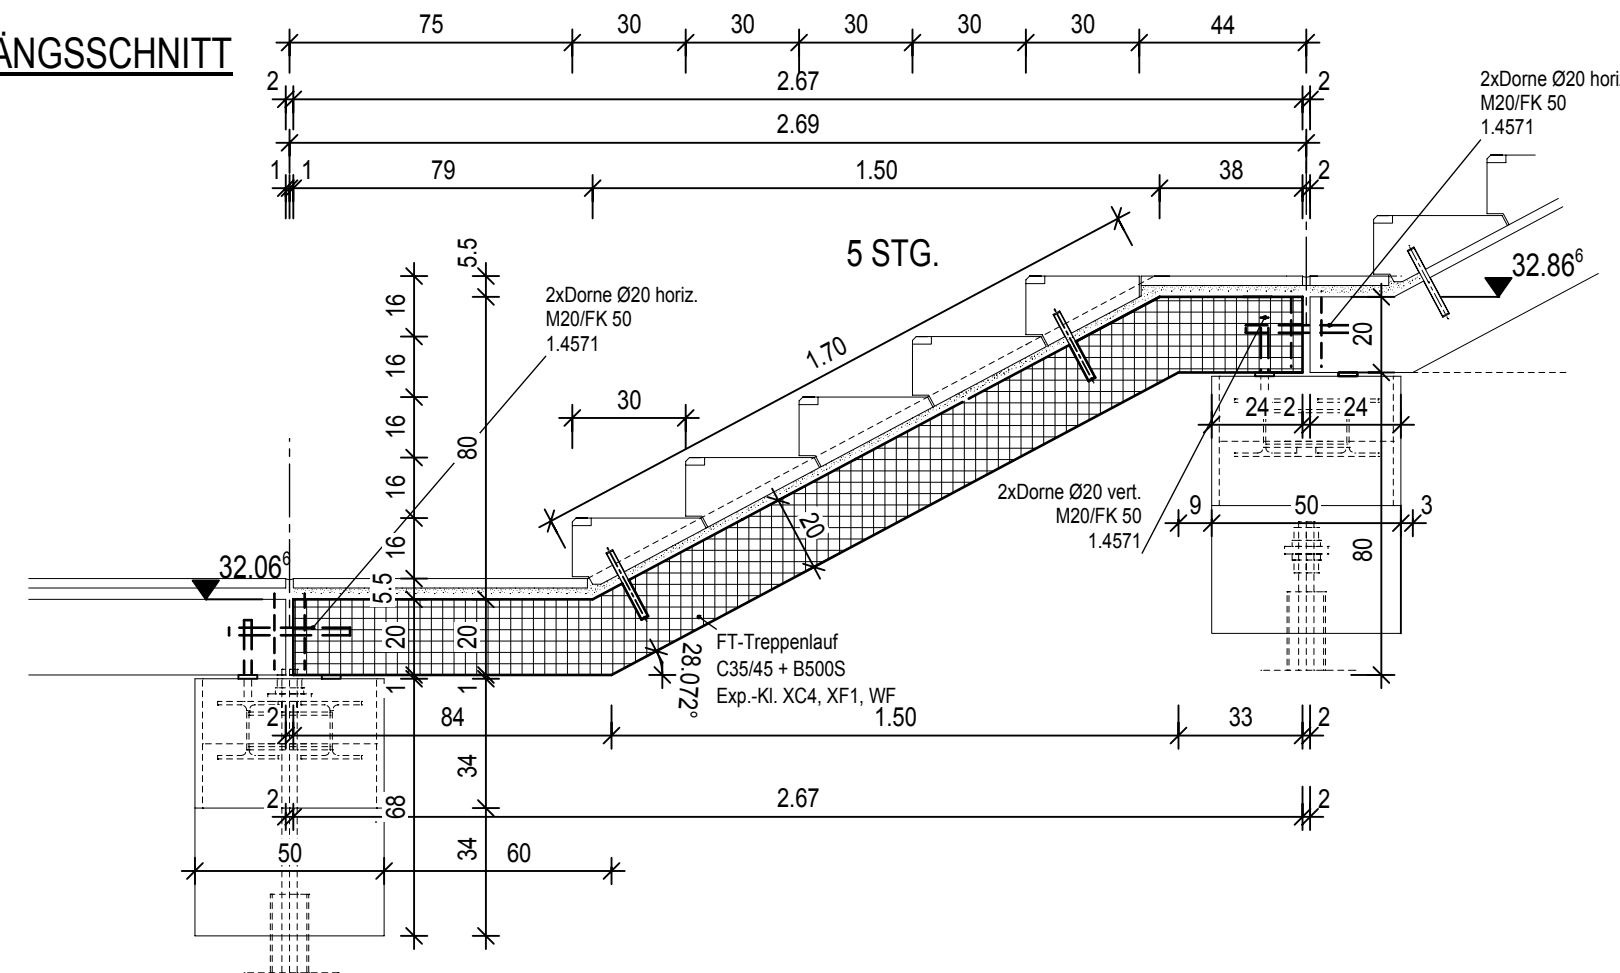


TREPPENLAUF FERTIGTEIL FT 21

LÄNGSSCHNITT

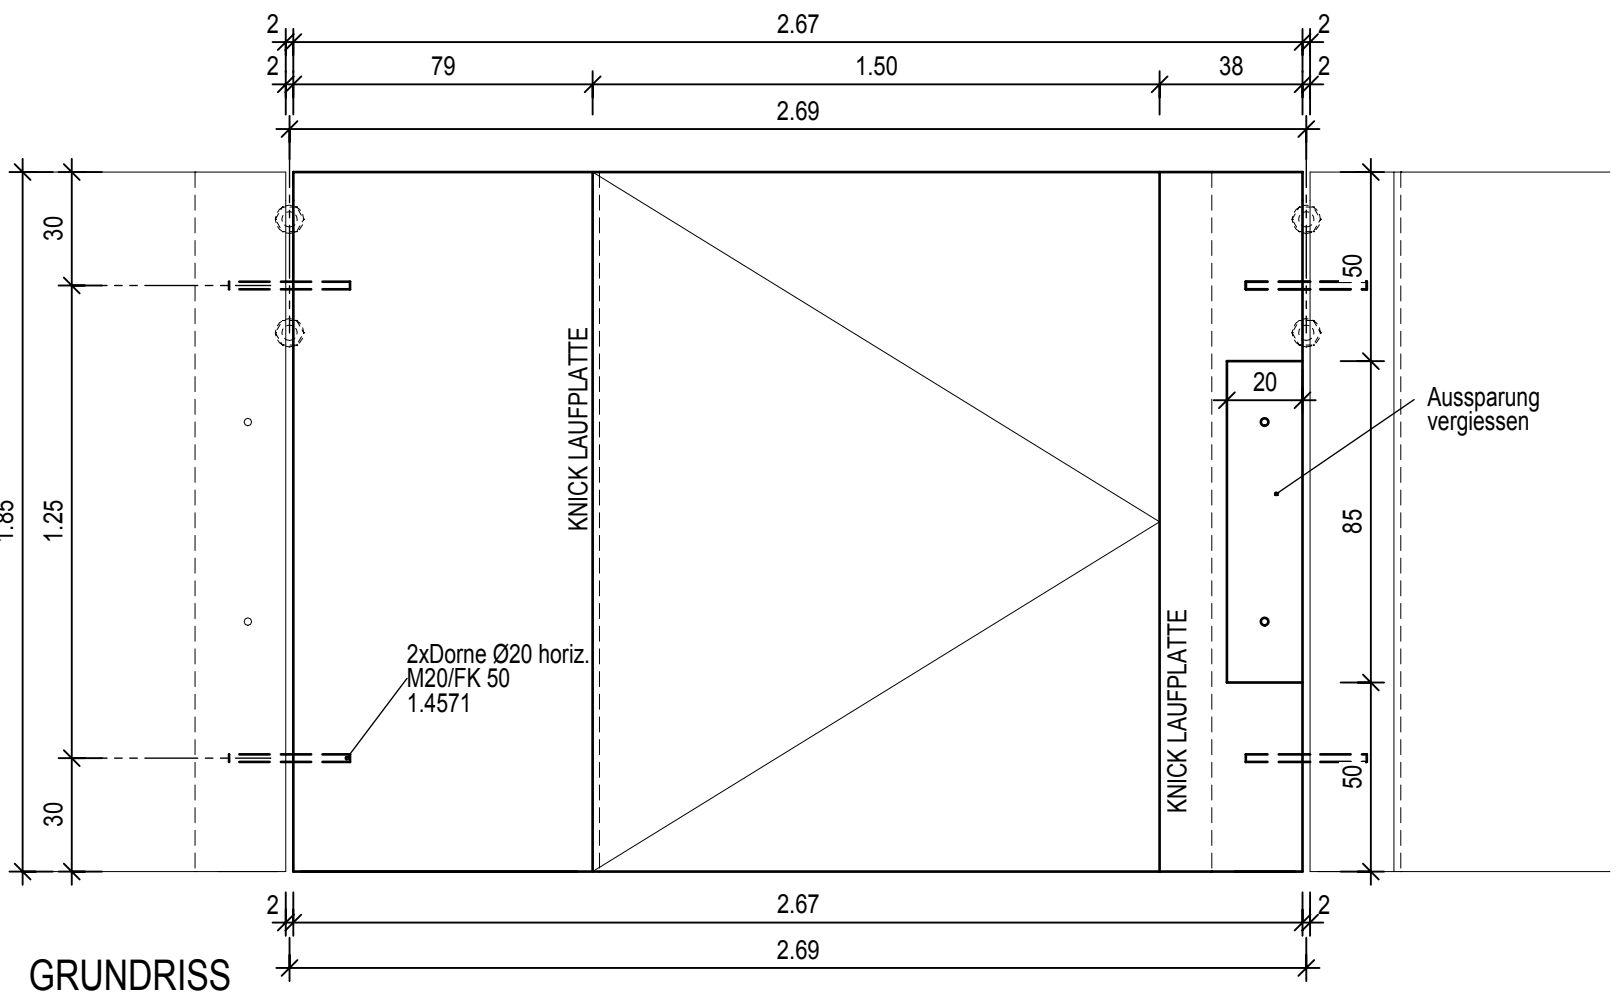

QUERSCHNITT

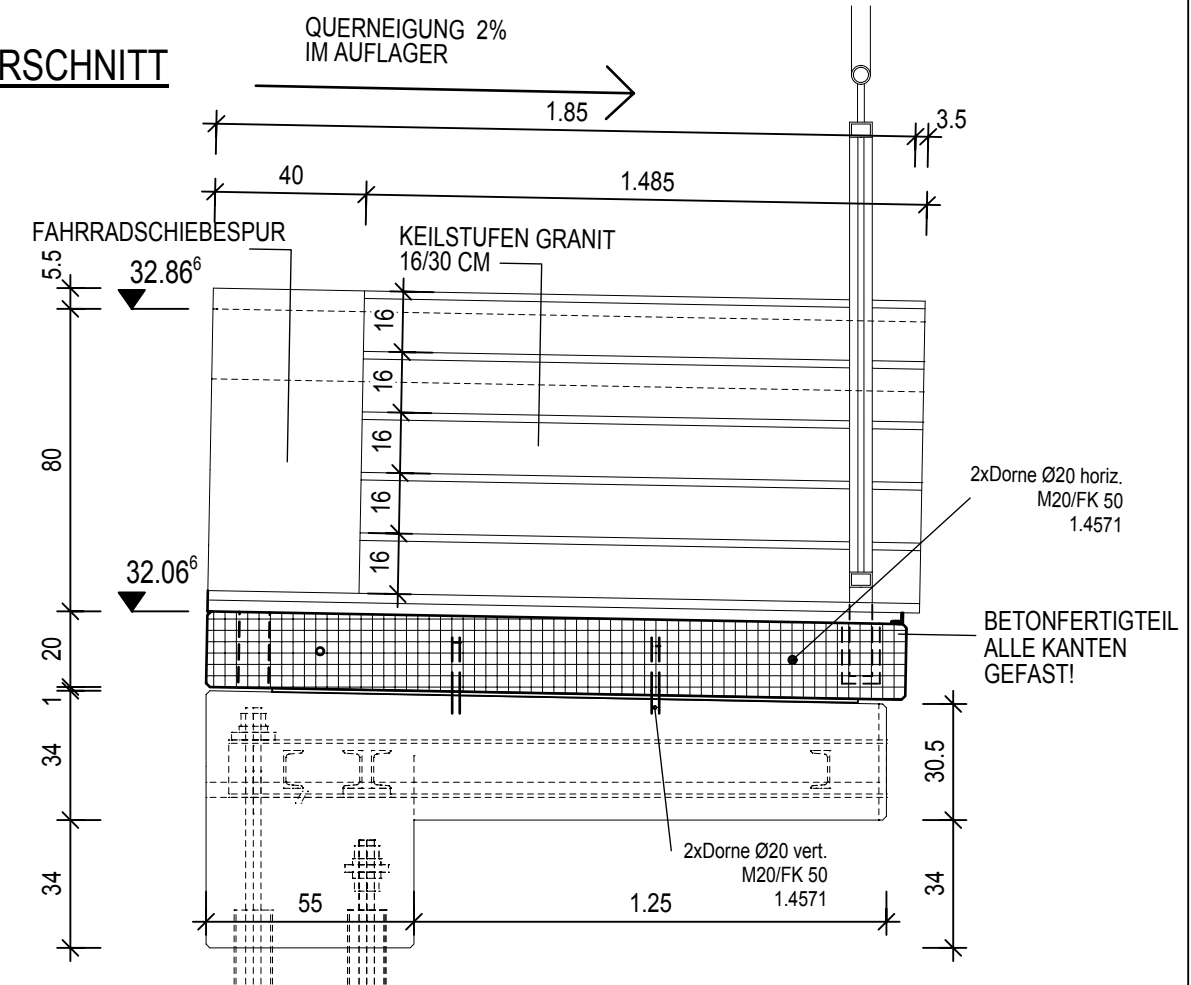

PLANUNGSBÜRO DIPL. ING. FÄRBER

FRESENIUSSTRASSE 2
TEL.: 089 / 89 12 50 10

81247 MÜNCHEN
FAX: 089/814 43 53

e-mail: info@planungsbuero-faerber.de

BAUHERR:	INDEX	Name	Datum	Änderung betrifft
GEMEINDE PULLACH	gez.	willinger	03.03.17	
	a			
BAUVORHABEN:	b			
ISARSTEIG PULLACH	c			
TREPPENANLAGE	d			
PLANBEZEICHNUNG:				
TREPPENLAUF FERTIGTEIL FT 21				
Längsschnitt, Querschnitt, Grundriss				
BEM:	MASSTAB: 1:20			
PROJEKTNR.:	PLANNUMMER: W - FT 21			