


16.02.17

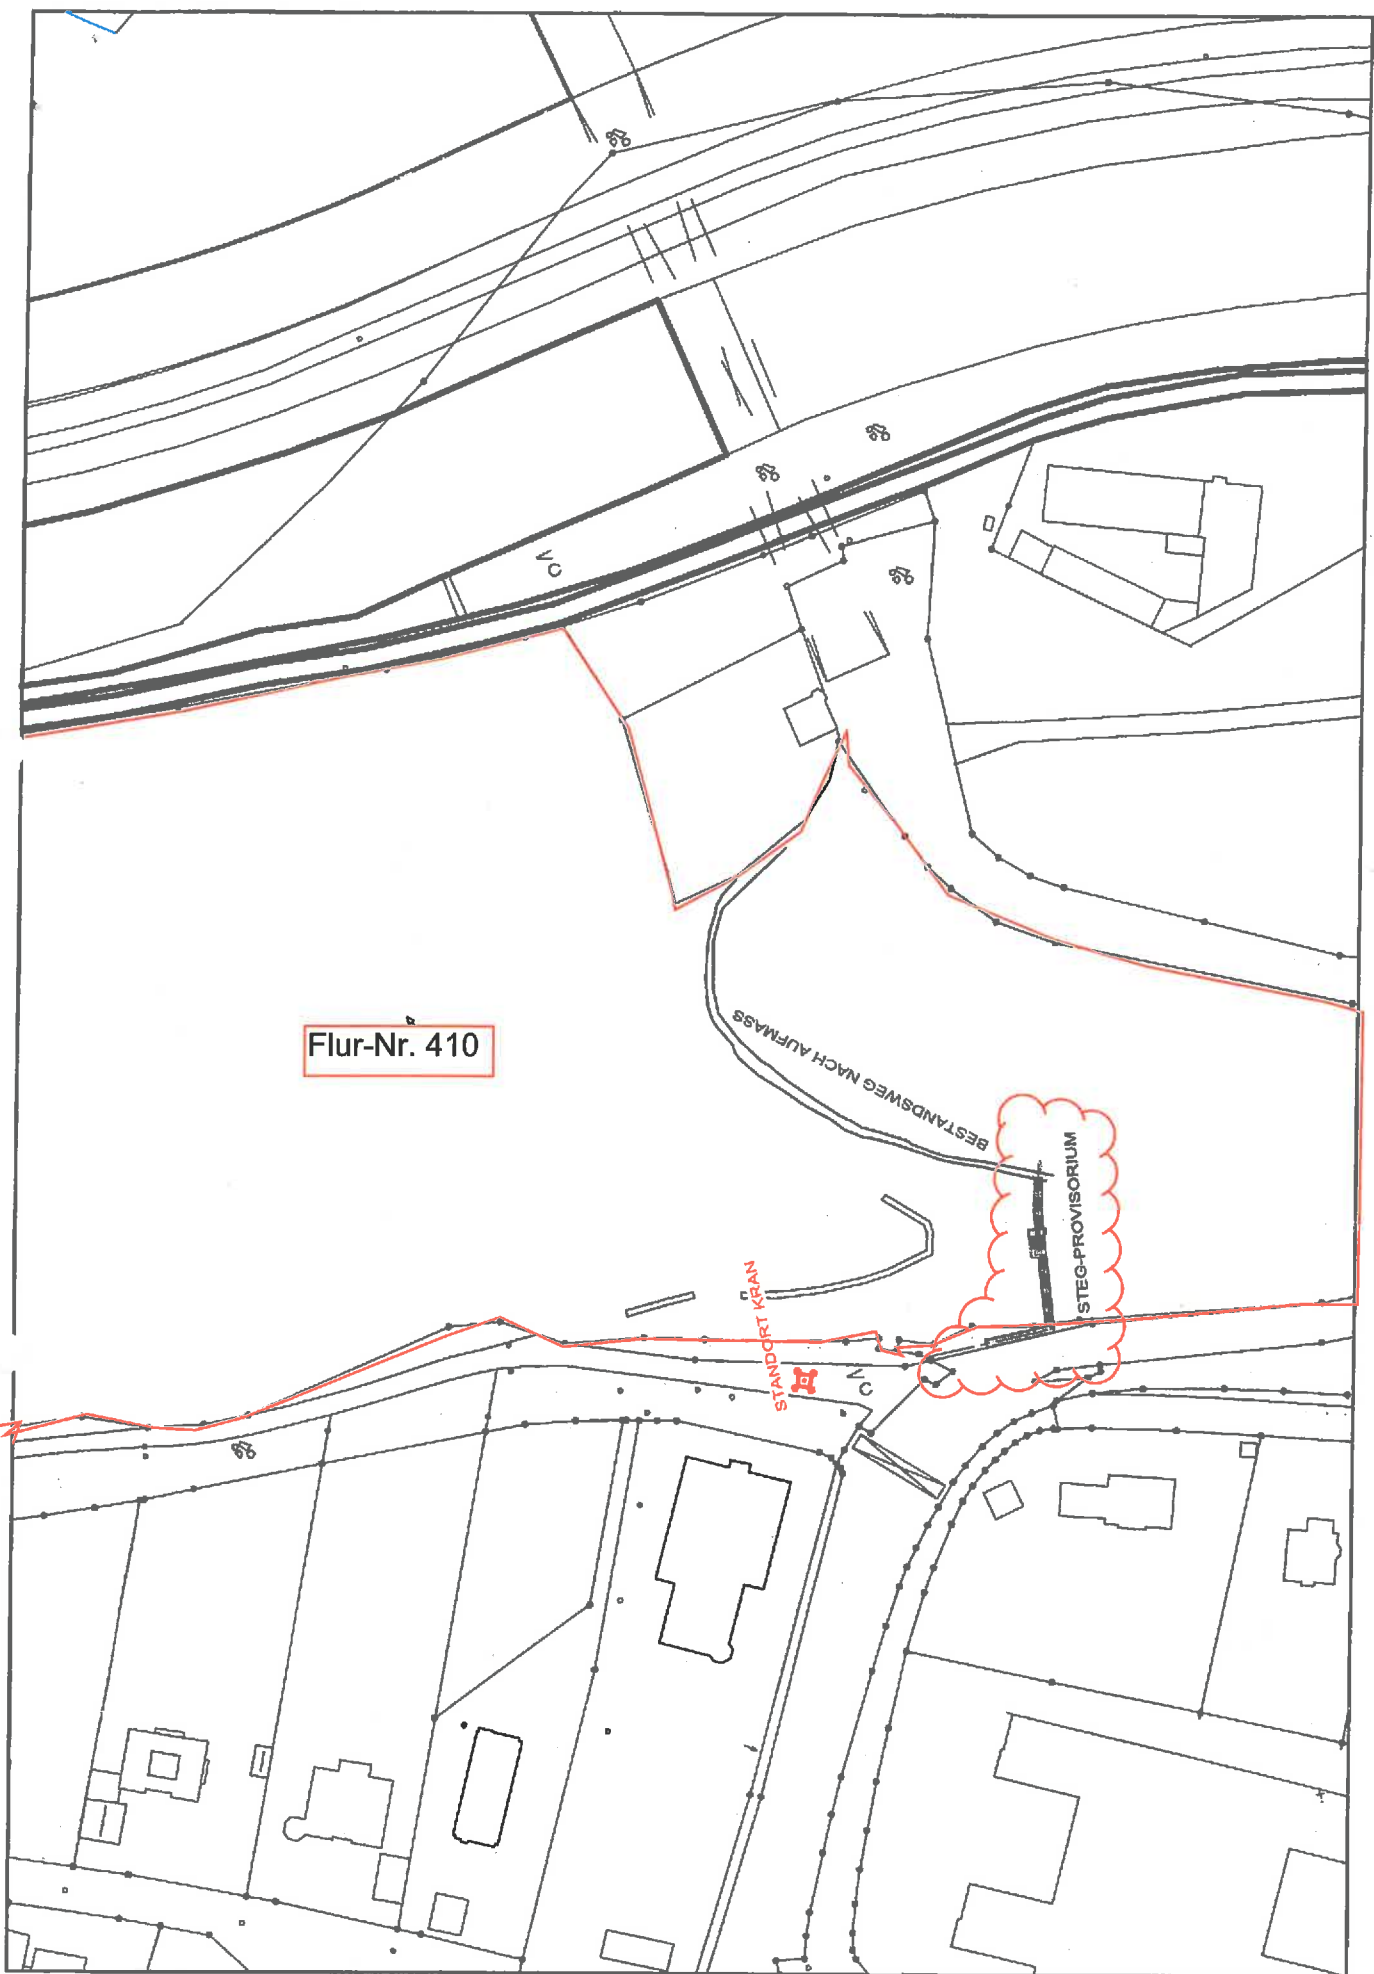

Flur-Nr. 410

BESTANDSWEG NACH AUFMARS

STANDORT KRAN

STEG-PROVISORIUM

ISARSTEIG PULLACH PROVISORISCHER STEG M 1/1500

Pullach - Staircase - Treppenprovisionen als Stahlrohrbau

