


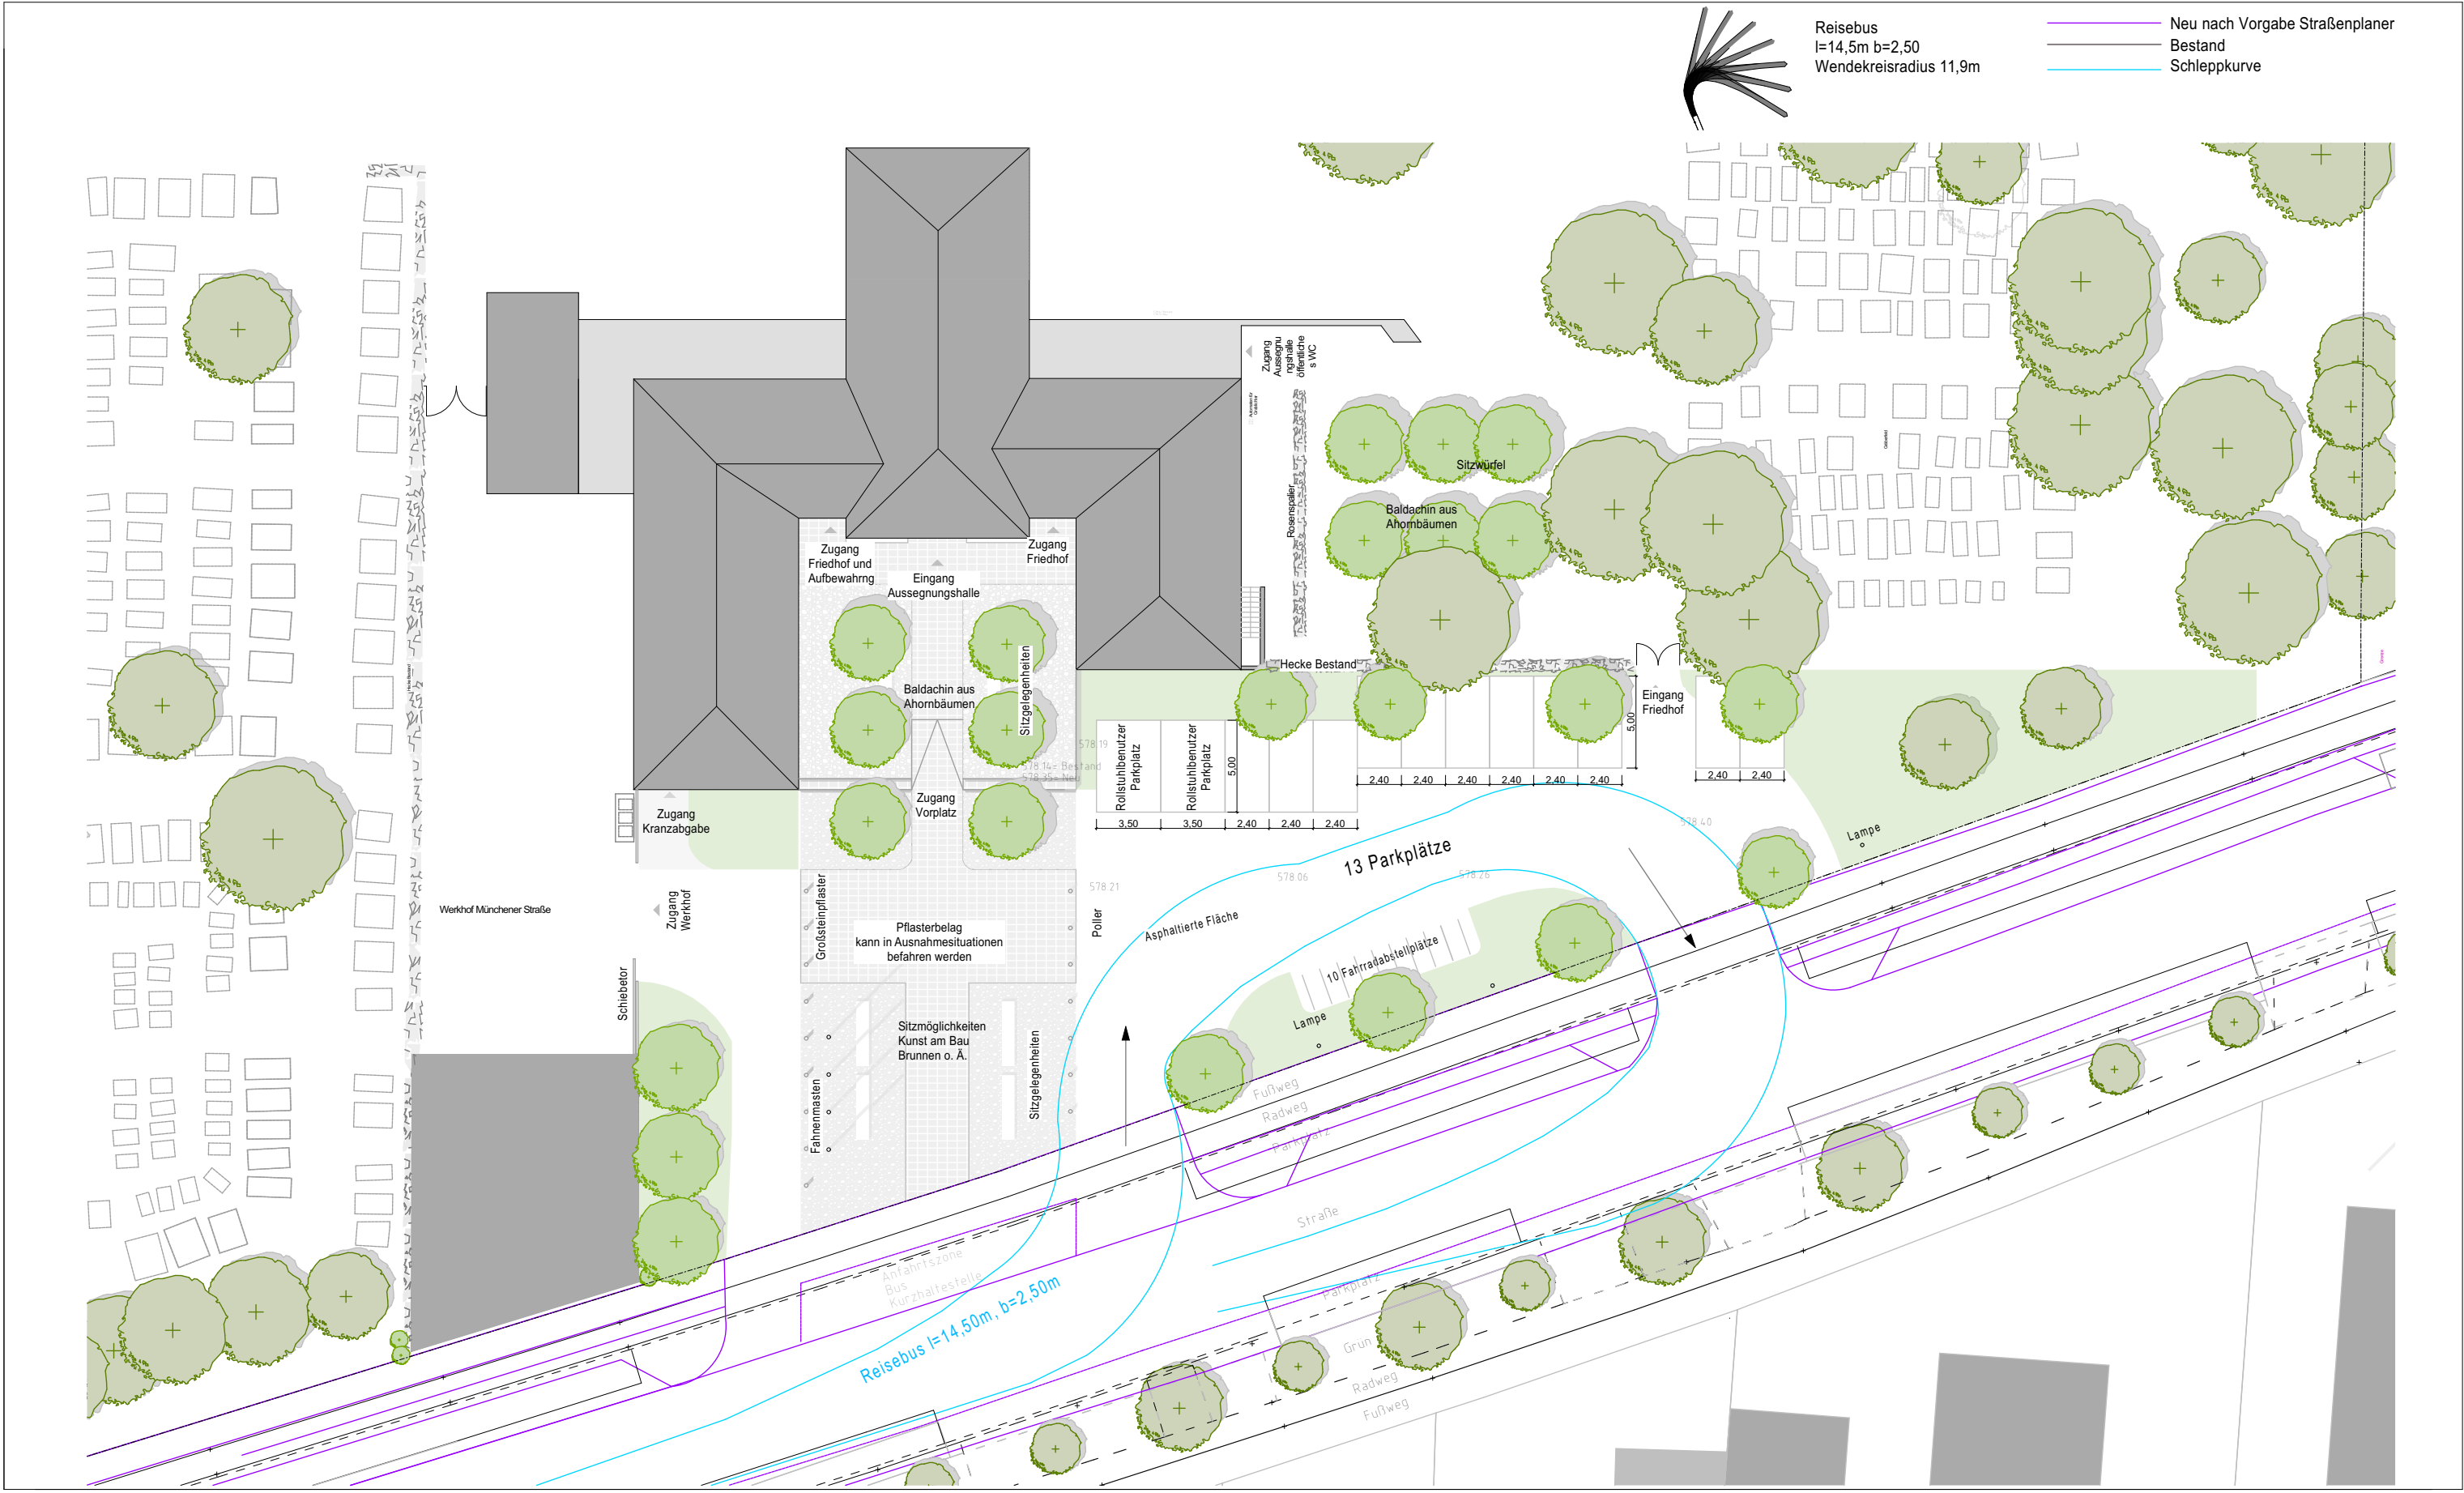

PARKPLATZVARIANTEN

UMBAU UND ERWEITERUNG FRIEDHOFSGEBÄUDE UND
ERSATZBAU WERKHOF MÜNCHENER STRAßE
TEILBAUMAßNAHME FRIEDHOF PULLACH
MÜNCHENER STRAßE 42
82049 PULLACH I. ISARTAL
FL.NR.: 170/2; GEMARKUNG PULLACH

BAUHERR

GEMEINDE PULLACH I. ISARTAL
JOHANN-BADER-STR. 21
82049 PULLACH I. ISARTAL

ARCHITEKT

HOLZFURTNER + BAHNER DIPL. ING. ARCHITEKTEN
SCHRAUDOLPHSTR. 26
80799 MÜNCHEN
TEL 089.273 01 88

MASSSTAB

DATUM

10.05.2017

PLANNR.

4. Variante