


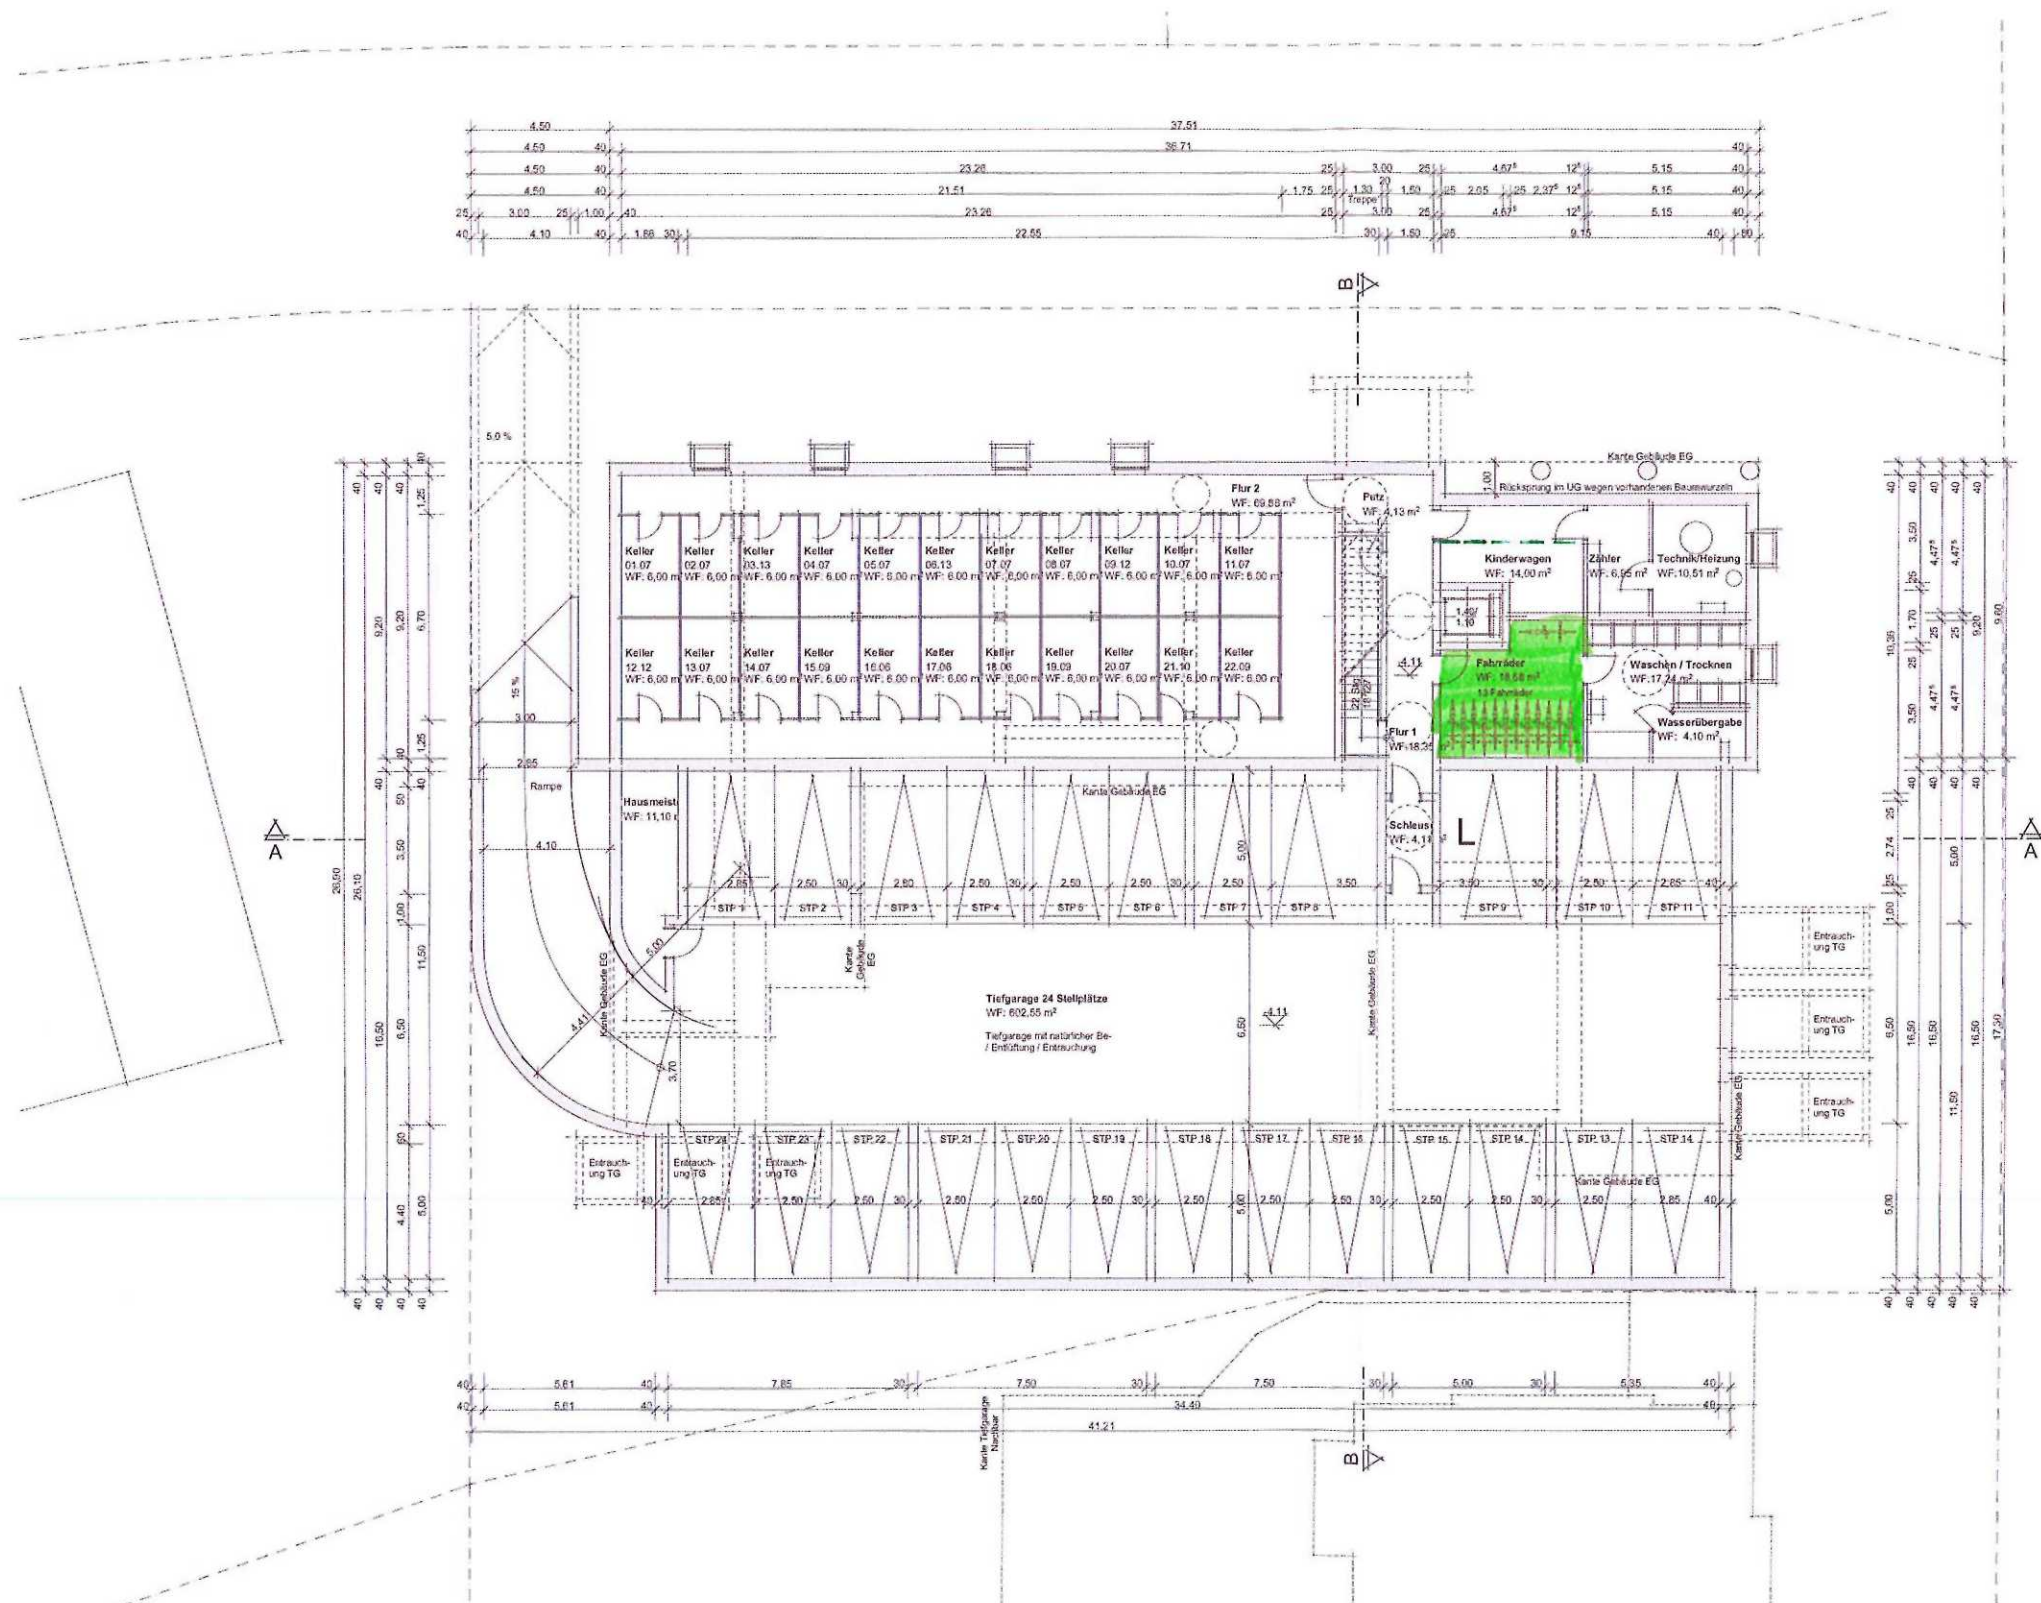

Projekt VE 306
Neubau Mehrfamilienhaus mit Tiefgarage
Heilmannstrasse 53 / 55 , 82049 Pullach
 Entwurf - Stand 08.06.17 - aktualisiert 09/2017

Gebäudeplanung
Grundriss Untergeschoss M / 1:100

LINSMAYER PROJEKTE GMBH
 Dechauer Str. 11, 80335 München
 Fon: +49 (0) 89 55 05 763 - 0 Fax: - 10
 Mail: contact@ml-p.eu