



K:\Projekte\117625_Pullach_Straßenbauprogramm_2018\Autocad\Vorentwurf\Vorabzug_Stand_2018-03-13\117625-3-SP-P_MuStr.dwg

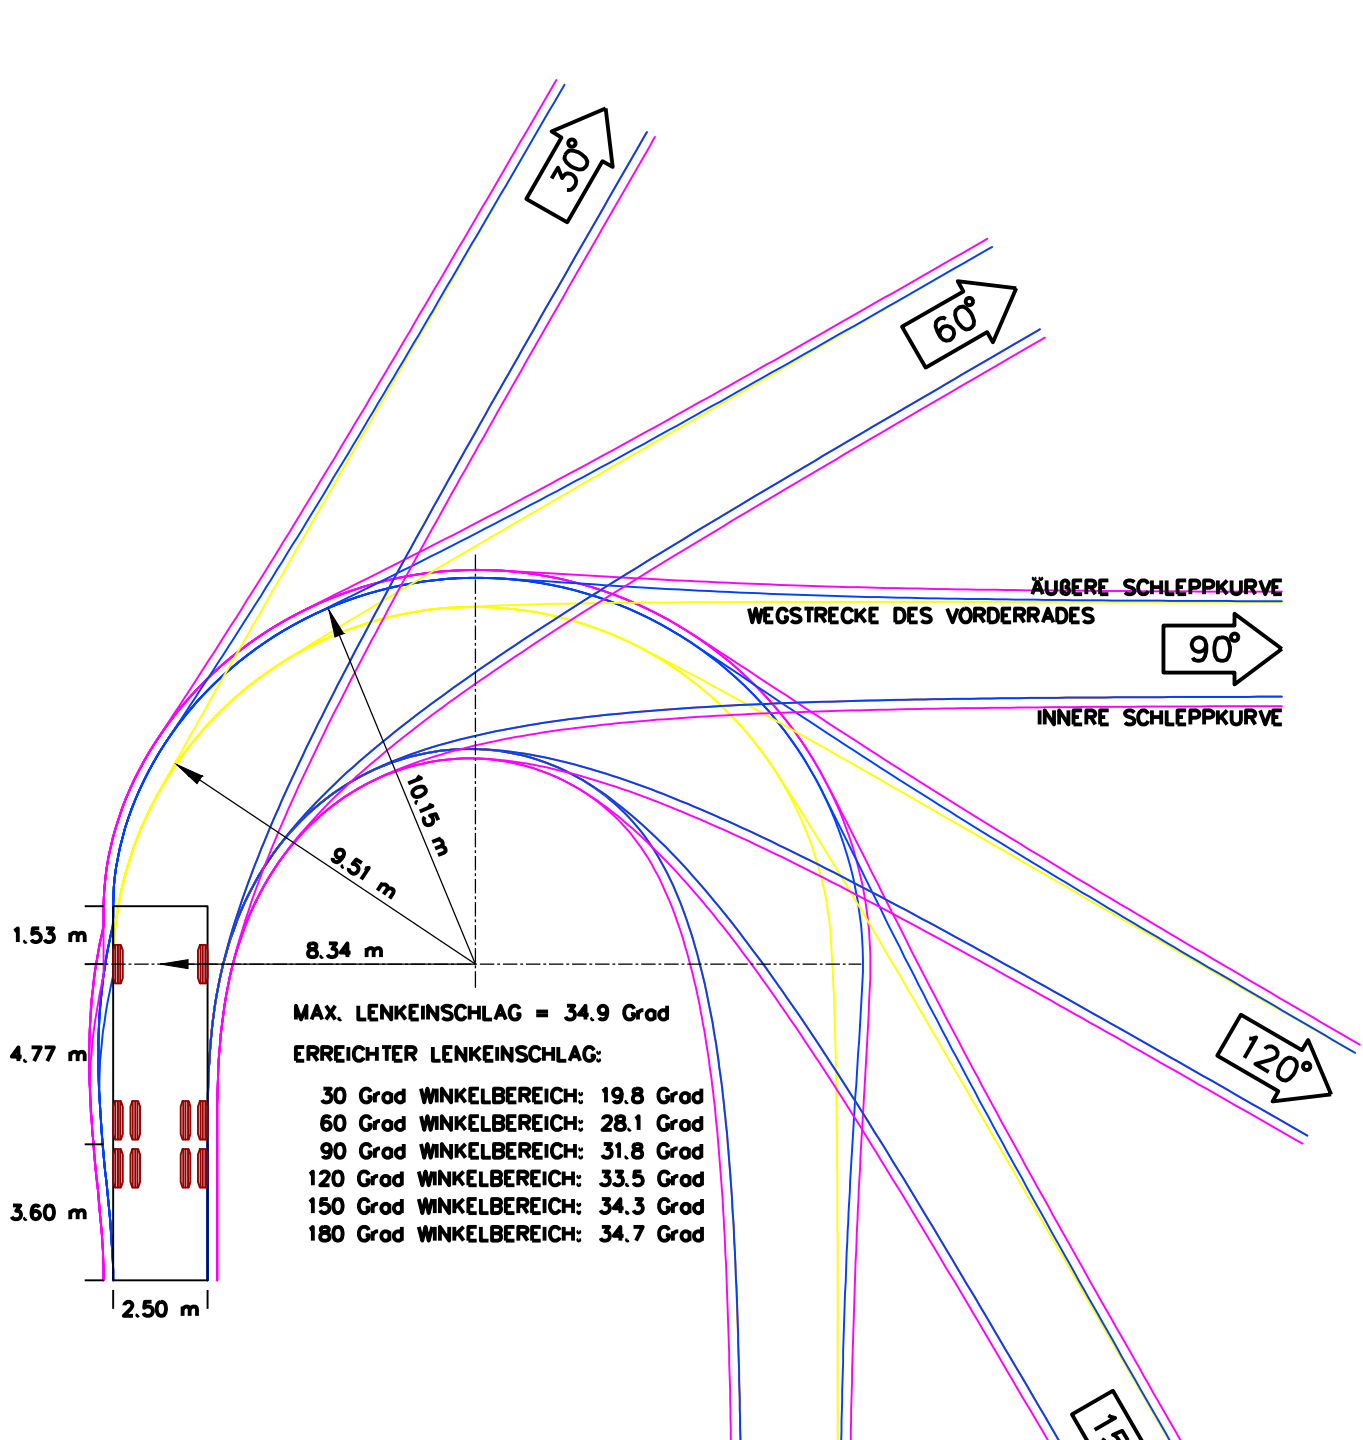

Legende Schleppkurven:			
	Reifen		Hinterräder
	Vorderräder		Fahrzeugkarosserie
	Sicherheitsabstand		überfahrene Fläche

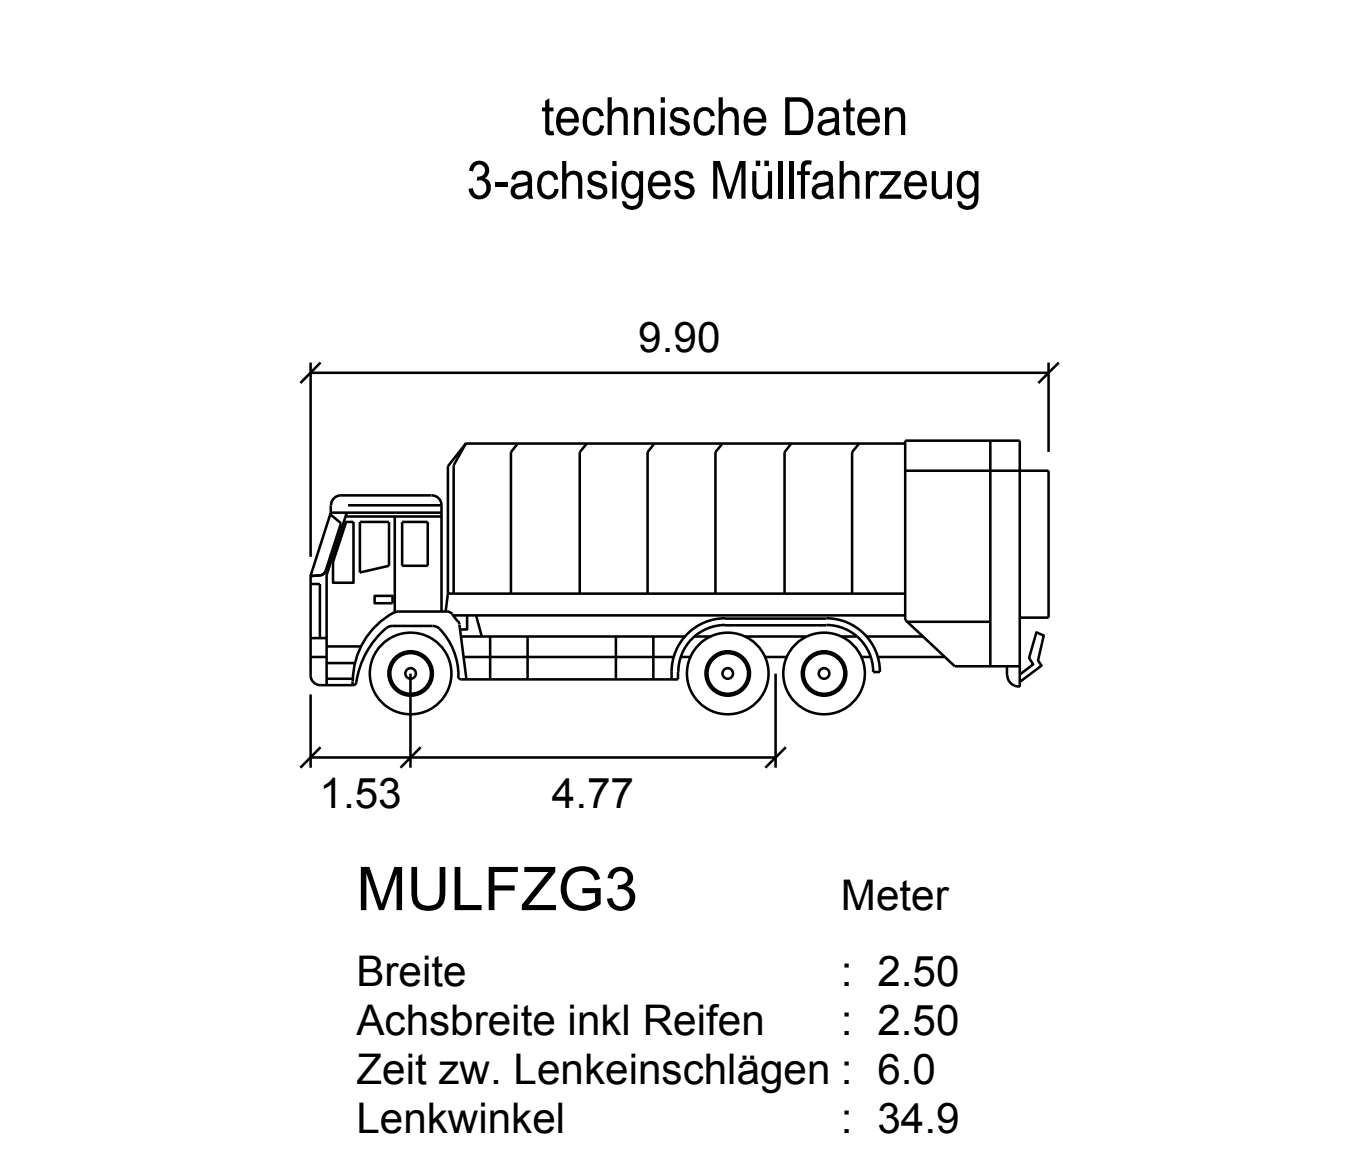

Hinweise:			
Alle Maße sind planische Maße und sind vor dem Bau in der Örtlichkeit zu überprüfen!			
Dieser Plan ist nur für die Verkehrsanalysen gültig.			
Planungen anderer Fachbereiche sind nur zur Information dargestellt.			
Vor Beginn der Tiefbauarbeiten haben sich die ausführenden Firmen über die genaue Lage der bestehenden und geplanten Ver- und Entsorgungsleitungen bei den einzelnen Spartenägern zu informieren.			
Die Angaben sowie die Hinweise zum Baugrund sind dem Baugrundgutachten der CAMPUS Ingenieurgesellschaft mbH vom 13.07.2017 zu entnehmen und zu beachten.			

Legende:			
	Asphalt Fahrbahn/Anpassungsbereich		Fahrbahnquerneigung
	Asphalt Geh- und Radweg/Anpassungsbereich		Maßangabe in Meter
	Asphalt Bus-Längsstellplatz		Achse mit Hektometrierung
	Öffentliche Grünfläche/Anpassungsbereich		Rodung / Rückbau / Abbruch
	Betonplatten Gehweg		geplanter Baum
	Pflasterdecke aus Betonplatten Münchner Gehwegplatten		bestehender Baum
	Pflasterdecke aus Granitgroßpflastersteinen als Rasenfugen-pflaster/Anpassungsbereich		

Plangrundlagen:		
Höhenstatus	HS 100 DHHN12 NN-Höhen in Meter	
Lagestatus	LS120 DHND90 GK4-Koordinaten	
DFK	Kartengrundlage Geobasisdaten ©Landesamt für Vermessung u. Geoinformation	Stand: 29.10.2015
Sparten	Steinbacher CONSULT Richard-Wagner-Straße 6, 86356 Neusäß	Stand: 27.07.2017
Münchener Straße gebaut	Steinbacher CONSULT Richard-Wagner-Straße 6, 86356 Neusäß	Stand: 17.06.2010
Vermessung Münchenerstr.	Steinbacher CONSULT Nikolausstraße 4, 82211 Herrsching	Stand: 11.11.2015
Vermessung Münchenerstr.	Steinbacher CONSULT Nikolausstraße 4, 82211 Herrsching	Stand: 27.11.2015
Vermessung Münchenerstr.	Steinbacher CONSULT Nikolausstraße 4, 82211 Herrsching	Stand: 30.11.2015
Vermessung Münchenerstr.	Steinbacher CONSULT Nikolausstraße 4, 82211 Herrsching	Stand: 03.12.2015
Vermessung Münchenerstr.	Steinbacher CONSULT Nikolausstraße 4, 82211 Herrsching	Stand: 21.06.2017
Bodengutachten	Campus Ingenieurgesellschaft Fürstenrieder Straße 267, 81377 München	Stand: 13.07.2017
Planung Friedhofsvorplatz	Holzturner + Bahner Architekten Schraudolphstraße 26, 80799 München	Stand: 12.02.2018

Gemeinde Pullach

Projekt: Straßenbauprogramm 2018 - Münchener Straße			
Plan: Schleppkurvenprüfung Münchener StraßeTeil 1		Vorentwurf Proj.Nr.: 117 625 Datum: Neusäß, den 13.03.2018	
Vermessen: Gerber	Bestand gezeichnet: Metzger	Maßstab: 1:250	Plangröße: 0.58qm
Entworfen: Kraus/ Landgraf	Planung gezeichnet: Landgraf	Plan-Nr.: 117625-3.3-SP	Beilage-Nr.: 4.3
Geprüft:	Bauleitung: Rappel		
Index	Datum	Art der Änderung	Name
a			
b			
c			
WASSER VERKEHR RAUM VERMESSUNG GIS UMWELT TECHNIK BETREUUNG PLANUNG			
Richard-Wagner-Straße 6 86356 Neusäß Tel.: 0821/46059-0 Fax.: 0821/46059-99		 Steinbacher Consult ... invent the future Ingenieurgesellschaft mbH & Co.KG www.steinbacher-consult.com info@steinbacher-consult.com	Alemannenstraße 19 A 86637 Wertingen Tel.: 08272/9956-0 Fax.: 08272/9956-99
URHEBERRECHTLICH GESCHÜTZT VERVIELFÄLTIGUNG UND WEITERGABE AN DRITTE UNZULÄSSIG UND STRAFBAR			