


"Blühendes Pullach" Flächeneignung

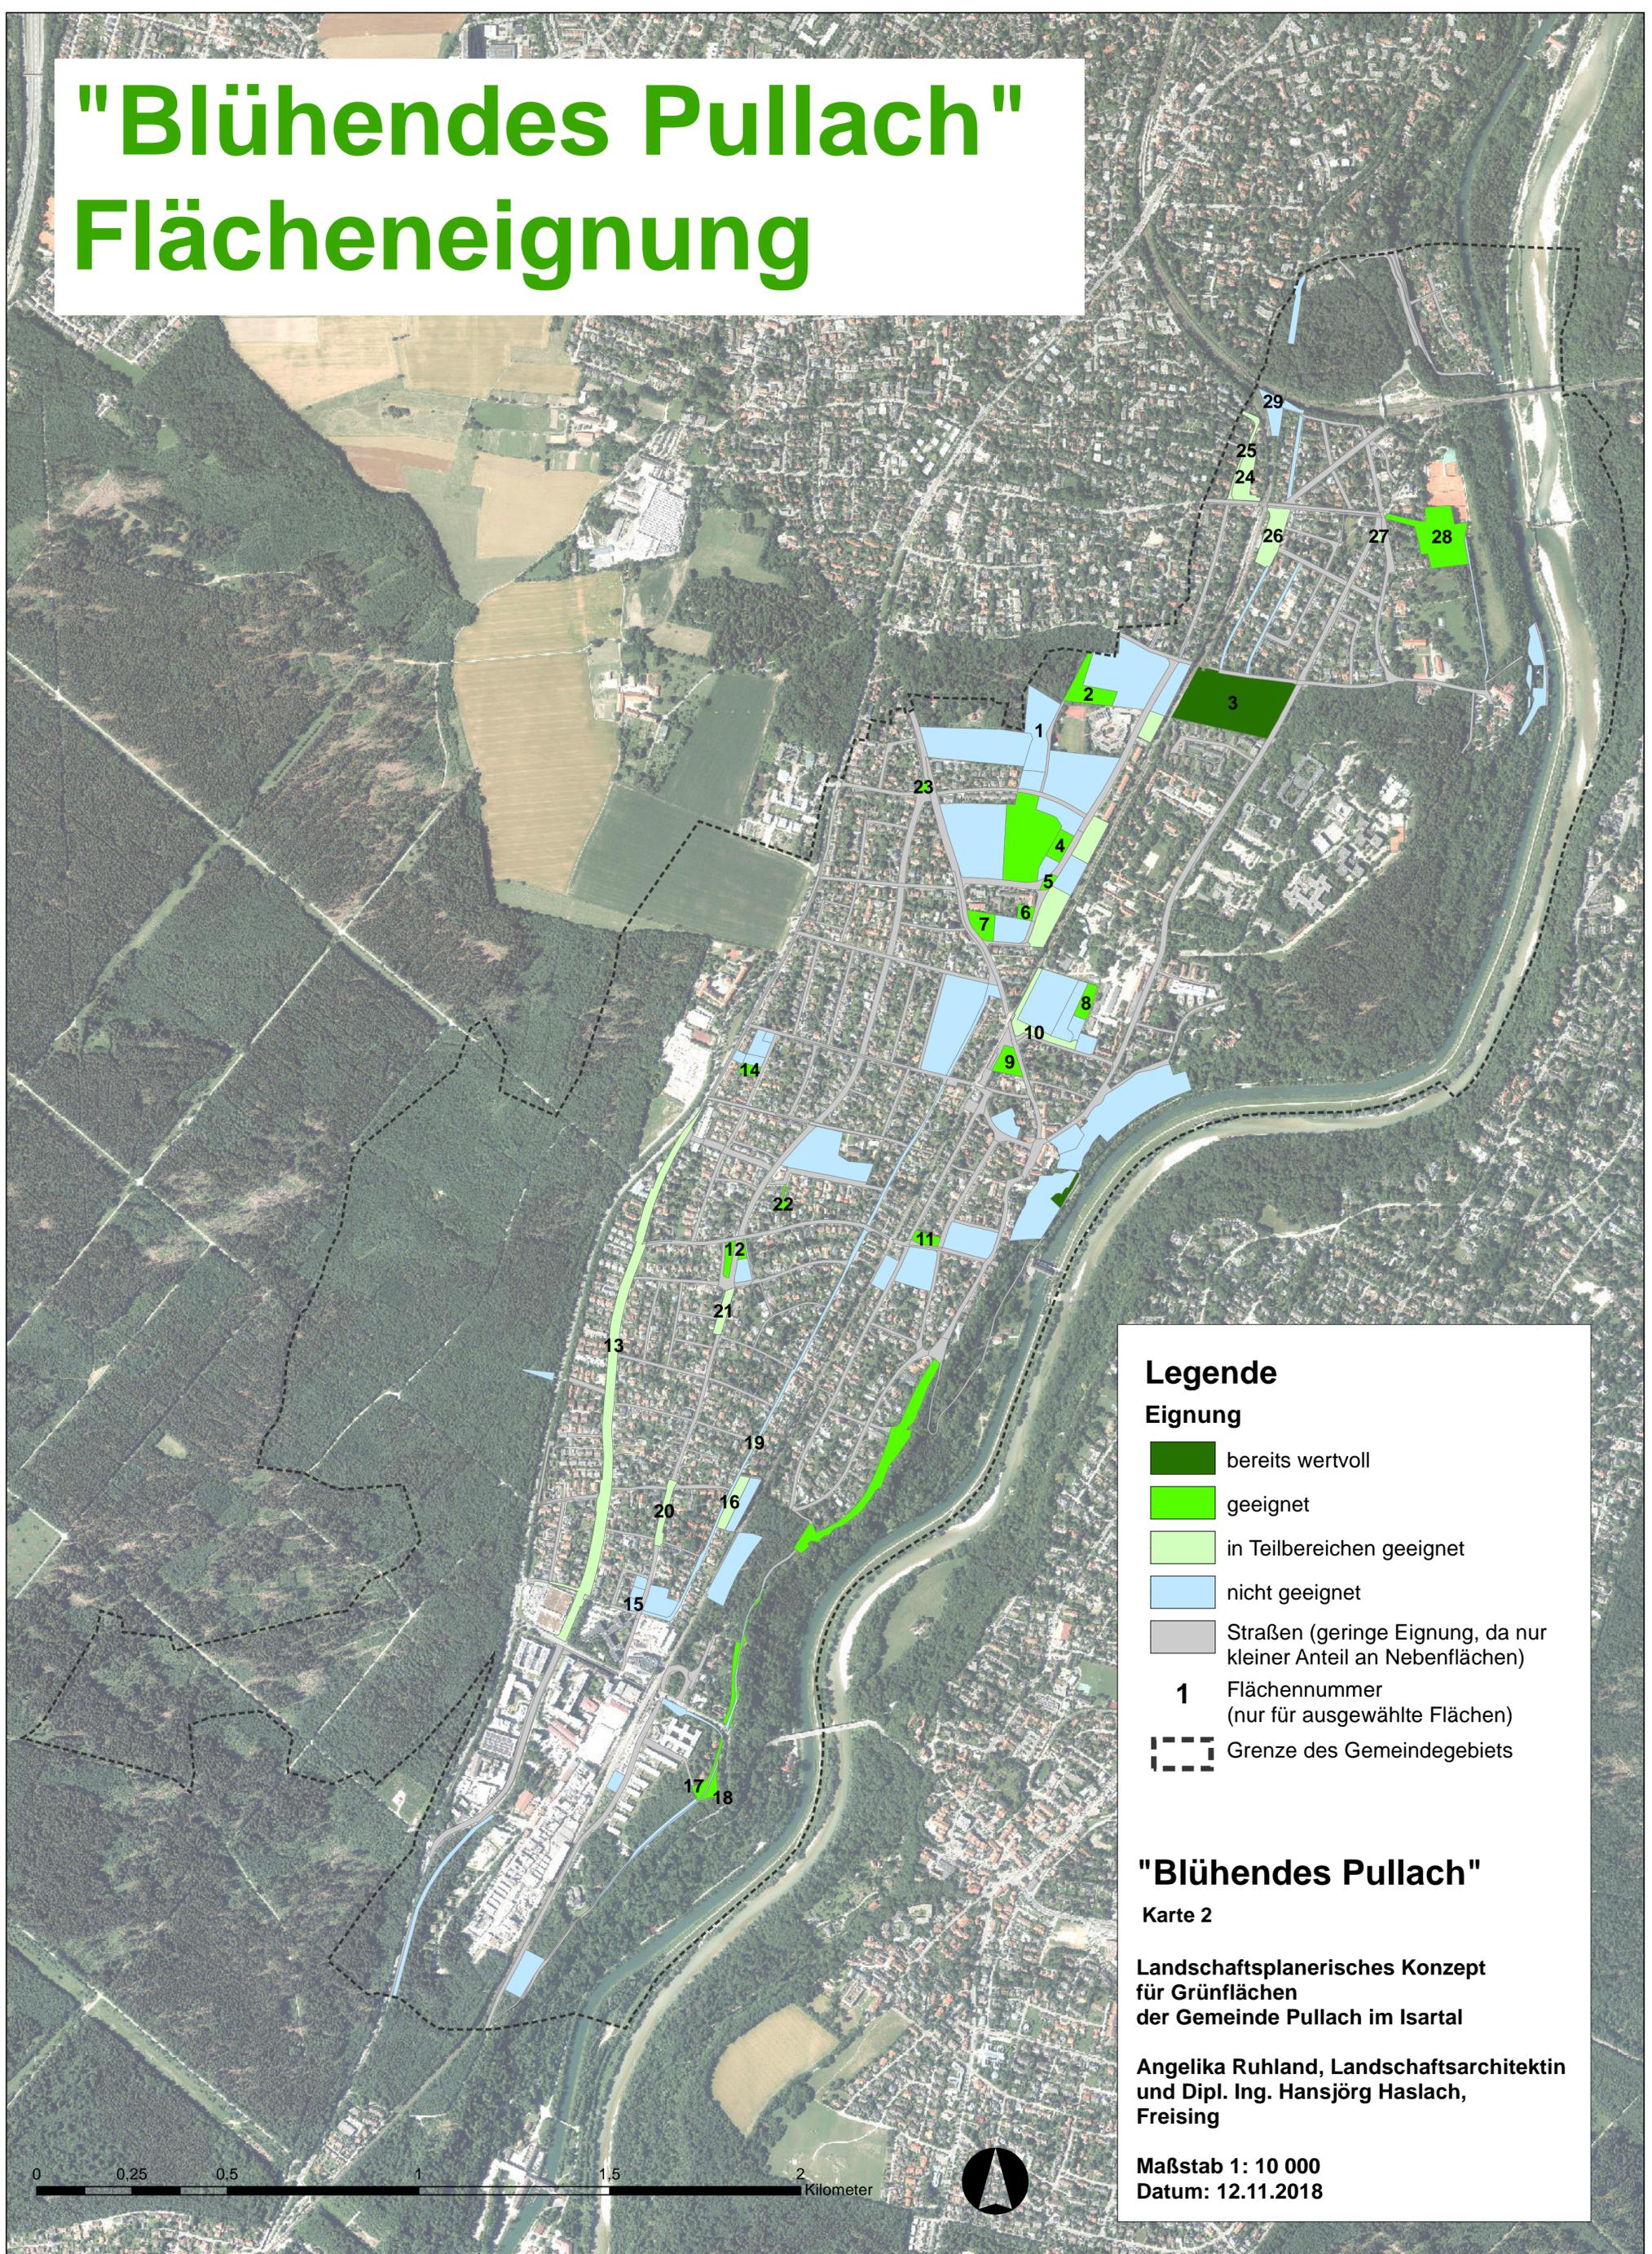

Legende

Eignung

- bereits wertvoll
- geeignet
- in Teilbereichen geeignet
- nicht geeignet
- Straßen (geringe Eignung, da nur kleiner Anteil an Nebenflächen)
- 1** Flächennummer (nur für ausgewählte Flächen)
- Grenze des Gemeindegebiets

"Blühendes Pullach"

Karte 2

Landschaftsplanerisches Konzept
für Grünflächen
der Gemeinde Pullach im Isartal

Angelika Ruhland, Landschaftsarchitektin
und Dipl. Ing. Hansjörg Haslach,
Freising

Maßstab 1: 10 000
Datum: 12.11.2018

0 0,25 0,5 1 1,5 2 Kilometer

