


"Blühendes Pullach"

Ziele

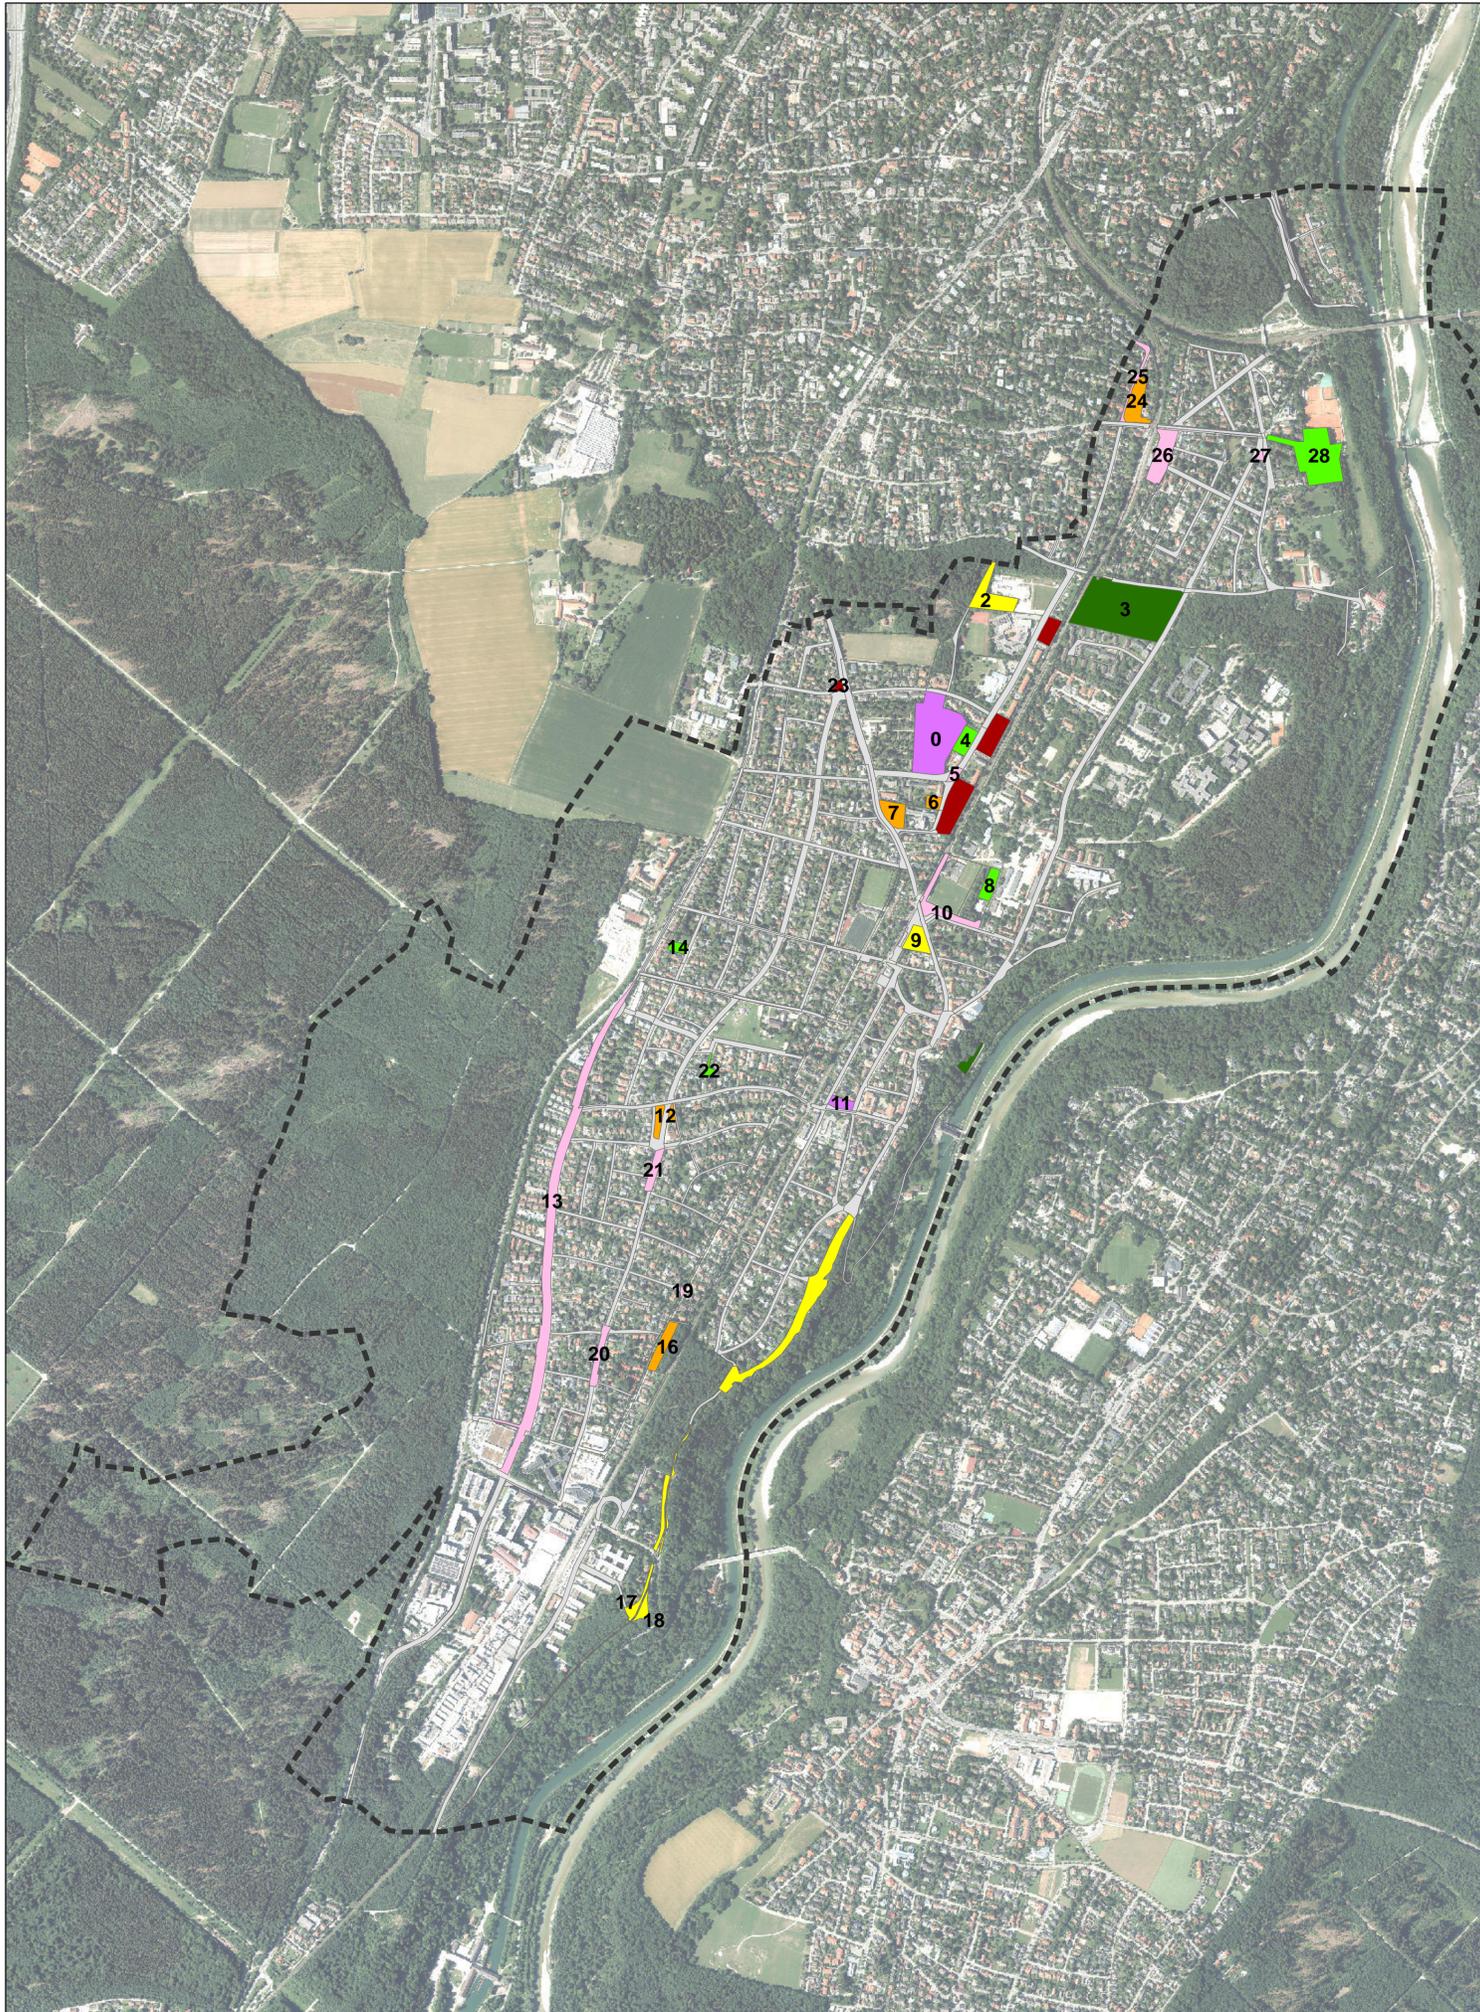

Legende

- Erhalt/Optimierung
- ökologische Ausgleichsfläche
- Anreicherung mit heimischen, standortgerechten Pflanzenarten
- Artenanreicherung mit heimischen, standortgerechten Pflanzenarten und Schaffung gezielter Blühaspekte
- pflegeextensive Staudenpflanzungen
- Gestalterische Aufwertung/Umgestaltung im Rahmen eines Gesamtkonzepts für die Einzelfläche
- Entwicklung blütenreicher Saum- und Wiesenbestände
- nicht geeignete Flächen (ohne Zielsetzung)
- Straßenflächen (ohne Zielsetzung wegen geringem Aufwertungspotenzial)
- 1** Flächennummer
- Grenze des Gemeindegebiets



"Blühendes Pullach"

Karte 3

Landschaftsplanerisches Konzept für Grünflächen der Gemeinde Pullach im Isartal

Angelika Ruhland, Landschaftsarchitektin und Dipl. Ing. Hansjörg Haslach, Freising

Maßstab: 1: 10 000
Datum: 12.11.2018