


Konzeptstudie Neubau Freizeitbad Pullach Fl. Nr. 181 („Kuhwiese“)

Schalltechnische Voruntersuchung für vier Projektskizzen

Dipl.-Ing. Thomas Maly



Randbedingungen / Anforderungen

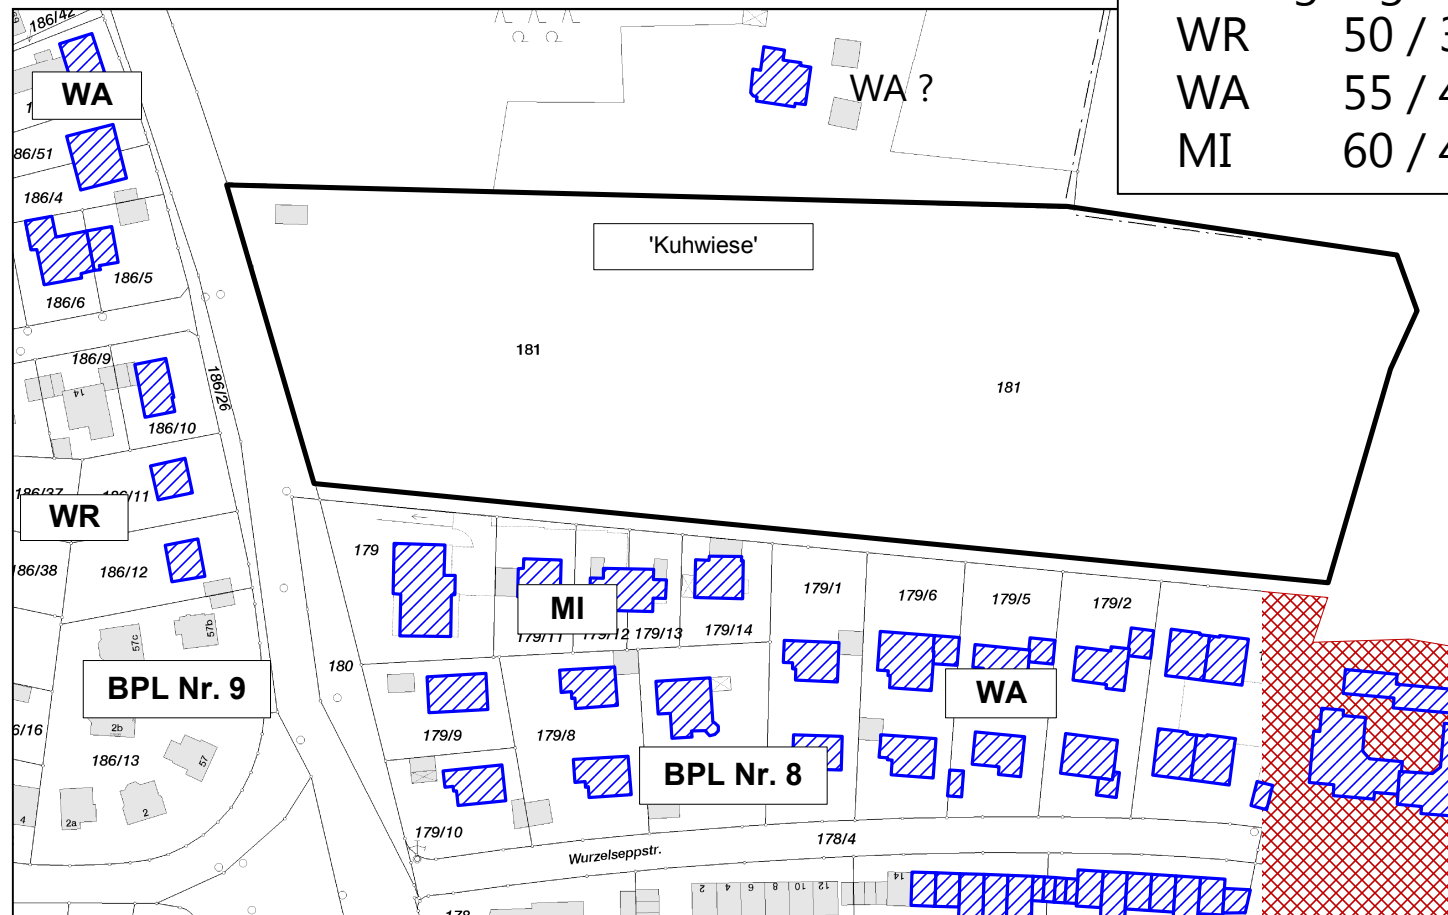

Richtwerte der
18. BImSchV


Nutzung Tag / Nacht

WR 50 / 35 dB(A)


WA 55 / 40 dB(A)

MI 60 / 45 dB(A)

Berechnung/Beurteilung der Lärmsituation

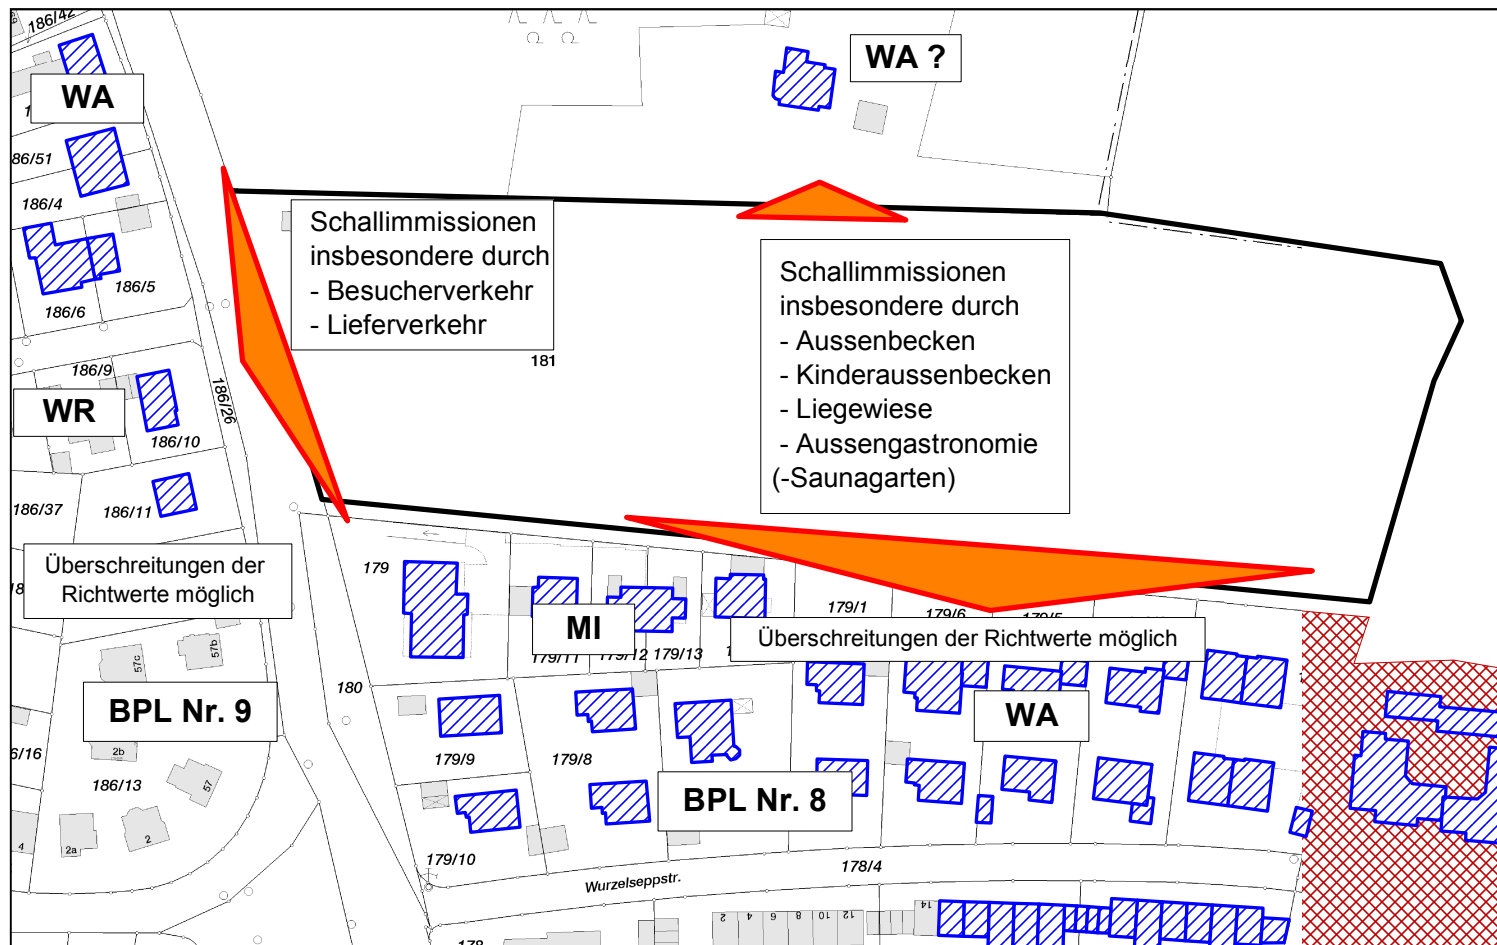

Schallschutzmaßnahmen

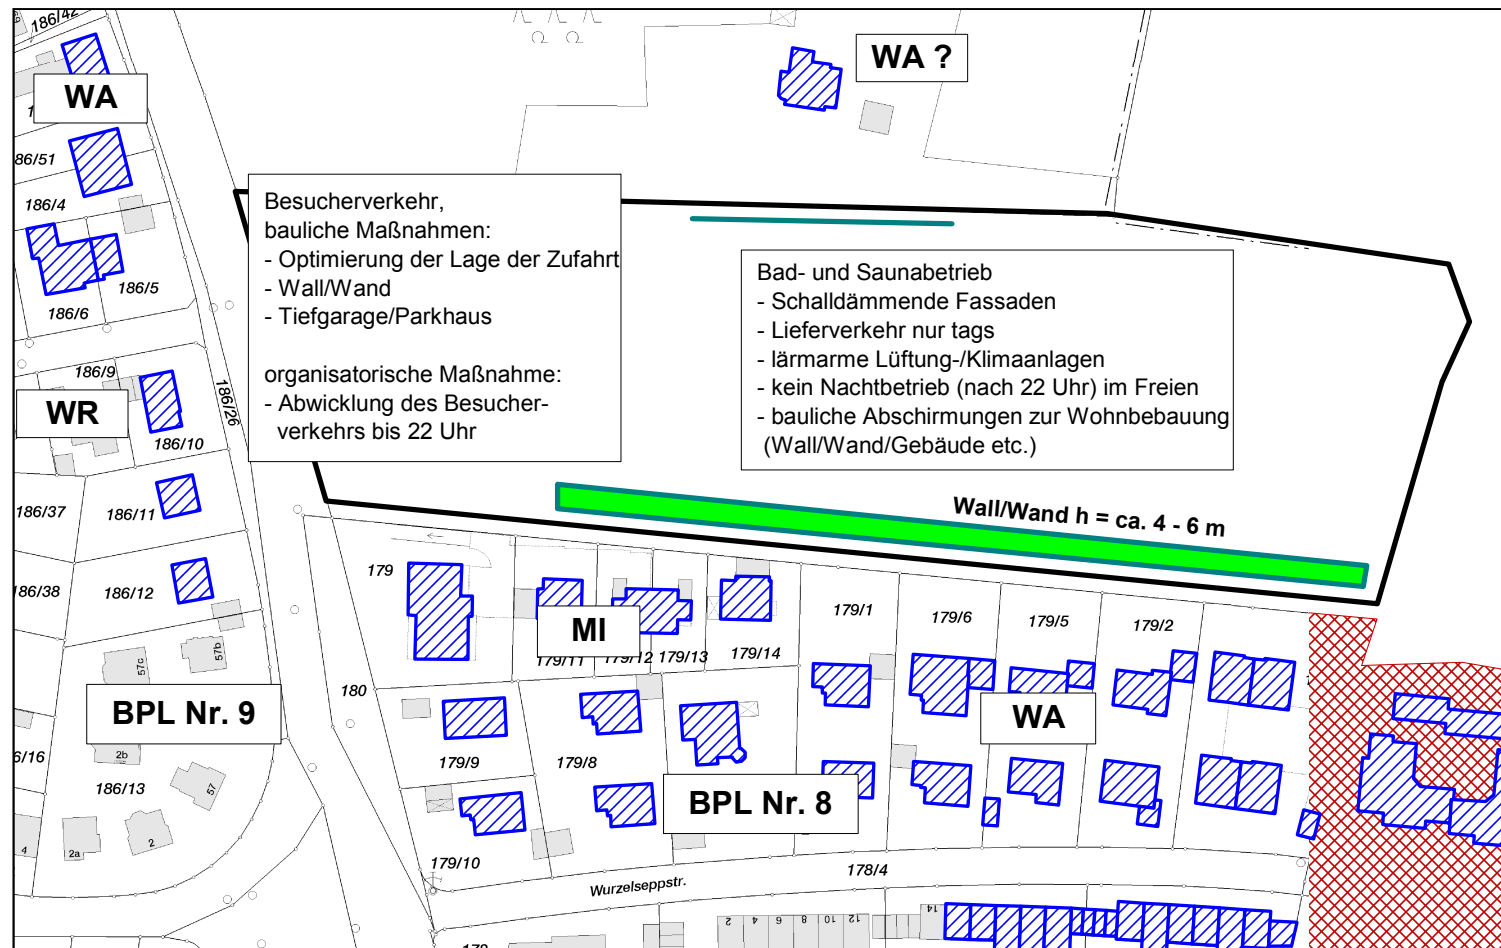

Vielen Dank für Ihre Aufmerksamkeit

www.MuellerBBM.de

