


20 40 60 80 m

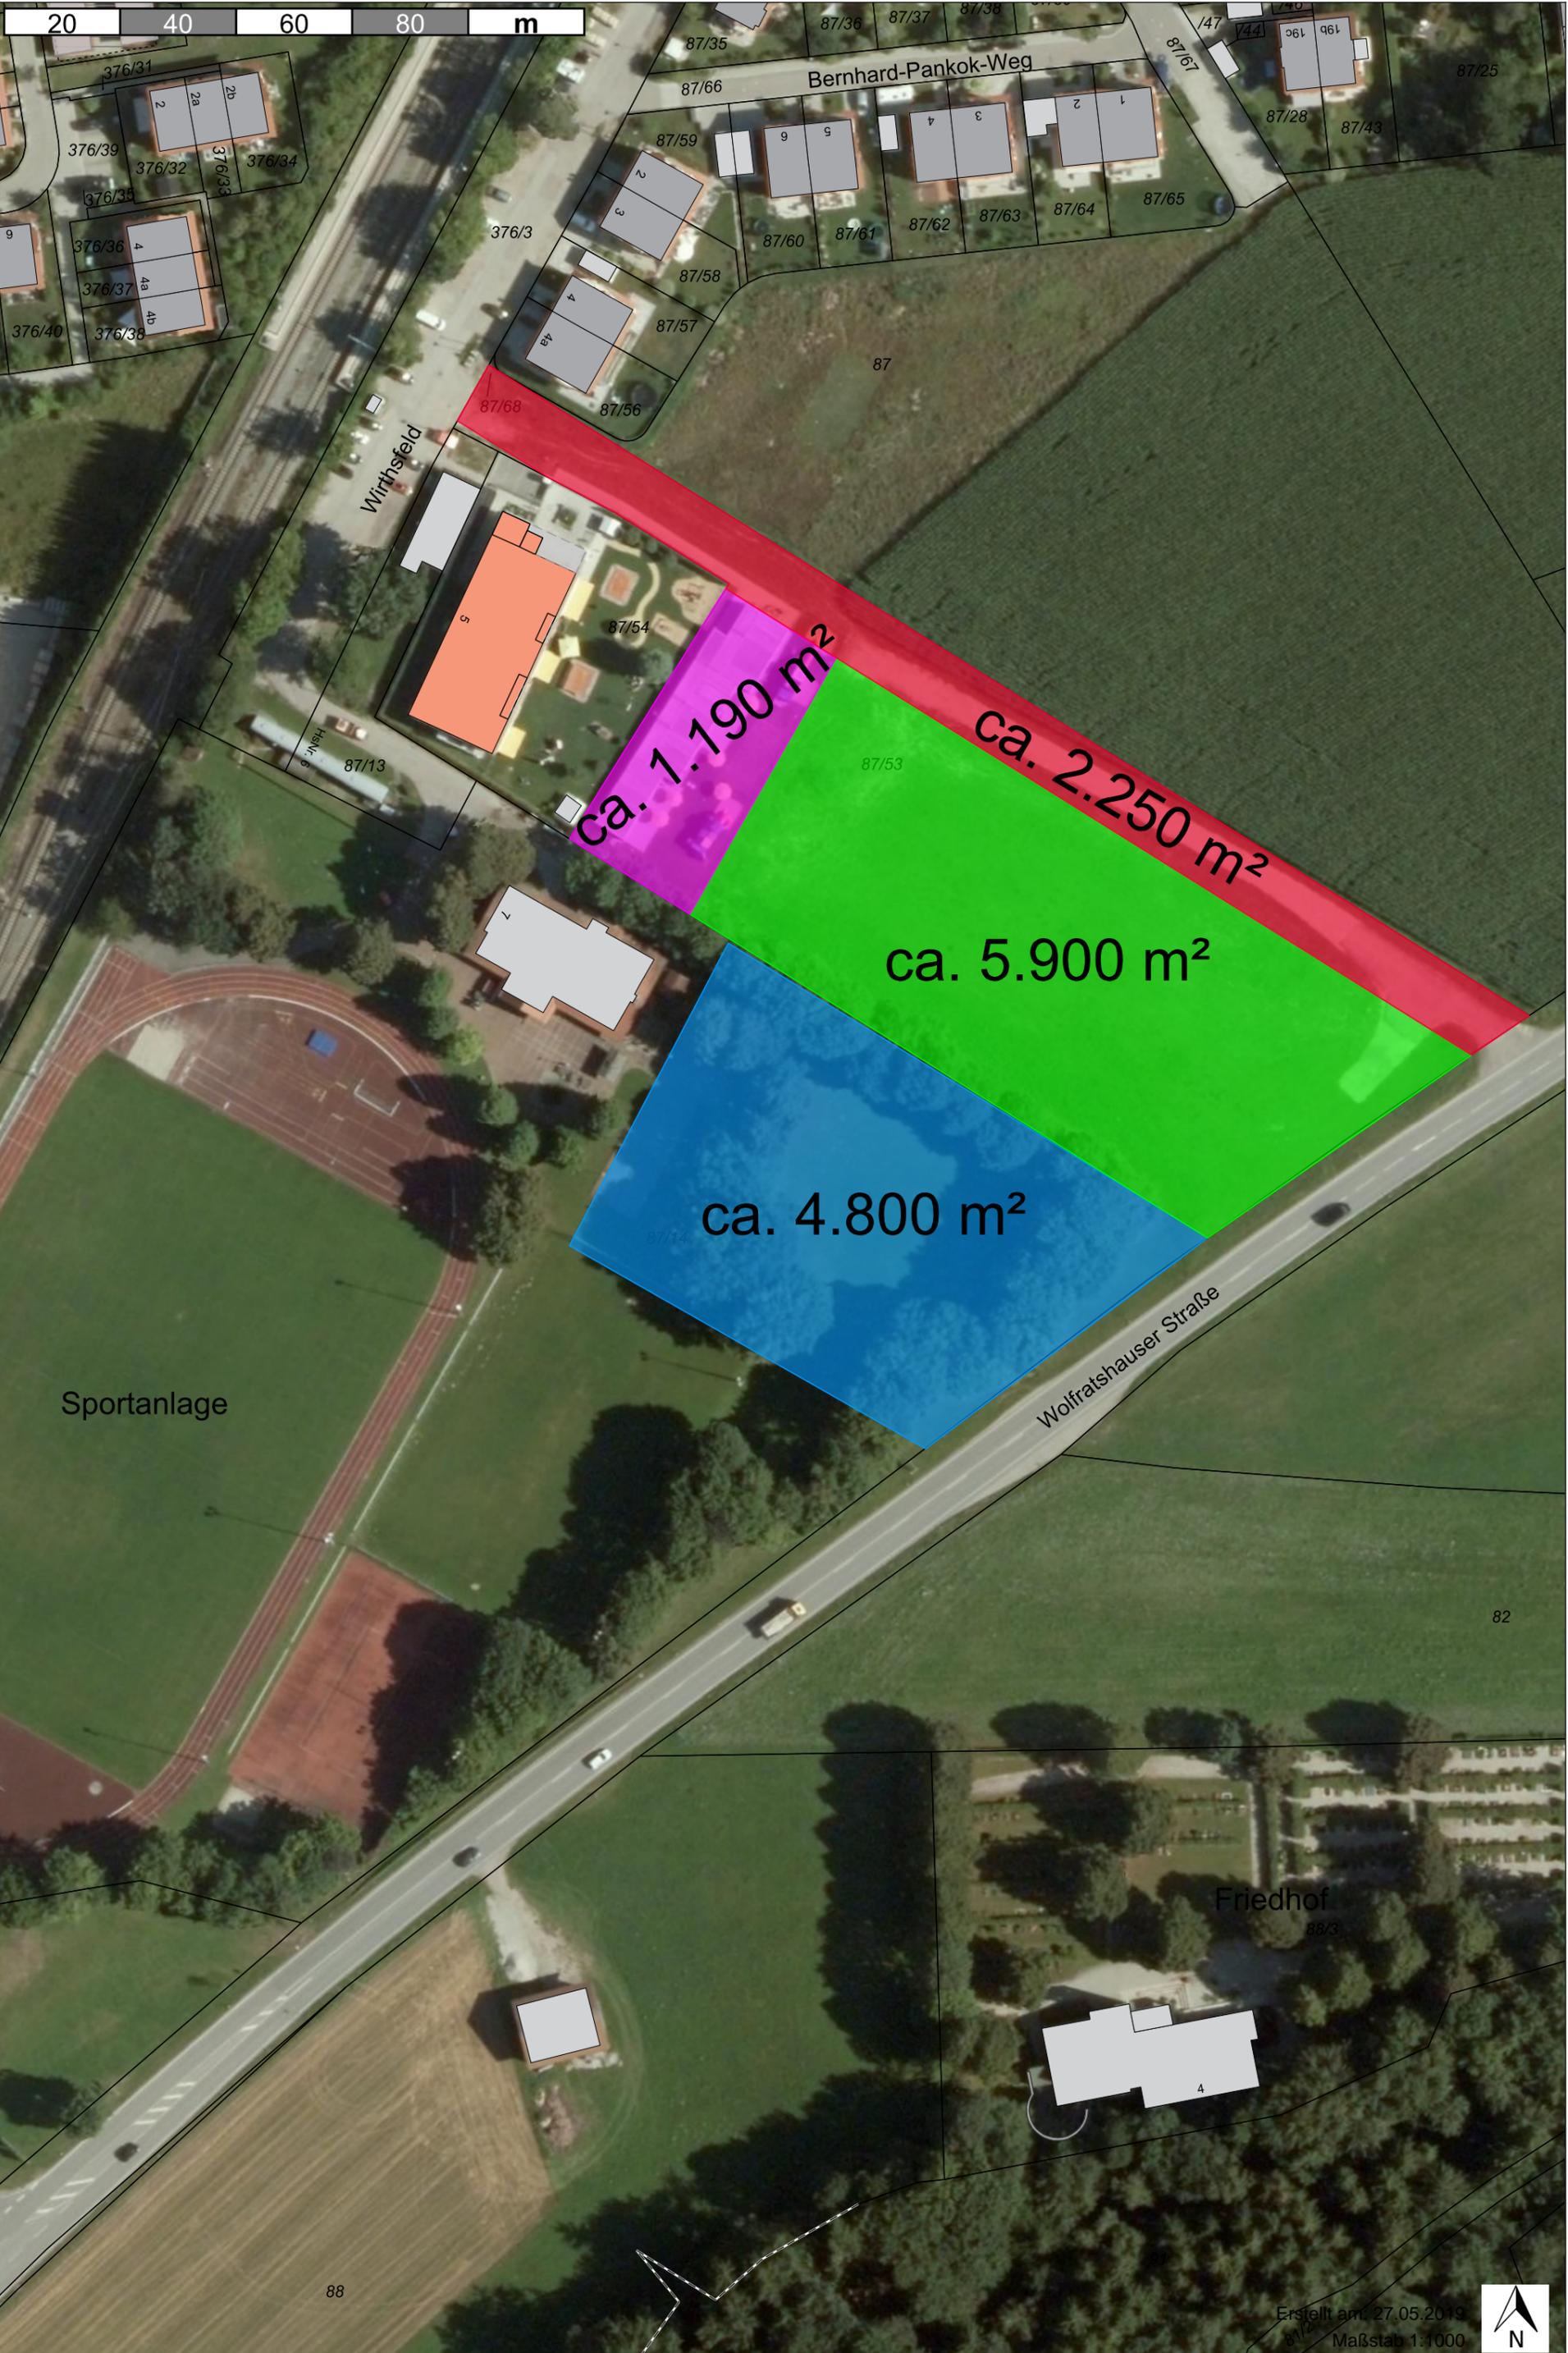

Sportanlage

Friedhof

Wolfratshauer Straße

Bernhard-Pankok-Weg

Wirthsfield

ca. 7.190 m<sup>2</sup>

ca. 2.250 m<sup>2</sup>

ca. 5.900 m<sup>2</sup>

ca. 4.800 m<sup>2</sup>

Erstellt am 27.05.2019  
Maßstab 1:1000

