



# Gemeinde Pullach



Vorhabenbezogener Bebauungsplan

4. Änderung BP Nr. 29 „Südlich der Dr.-Carl-von-Linde-Straße / Teil West“ (Drogeriemarkt, Gewerbehof, Fitnesscenter)


Planzeichnung mit Lageplan des VEP vom 04.06.2019

Stand: 25.06.2019

Az.: PUL 2-55 und 2-56

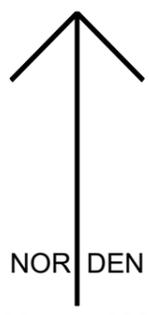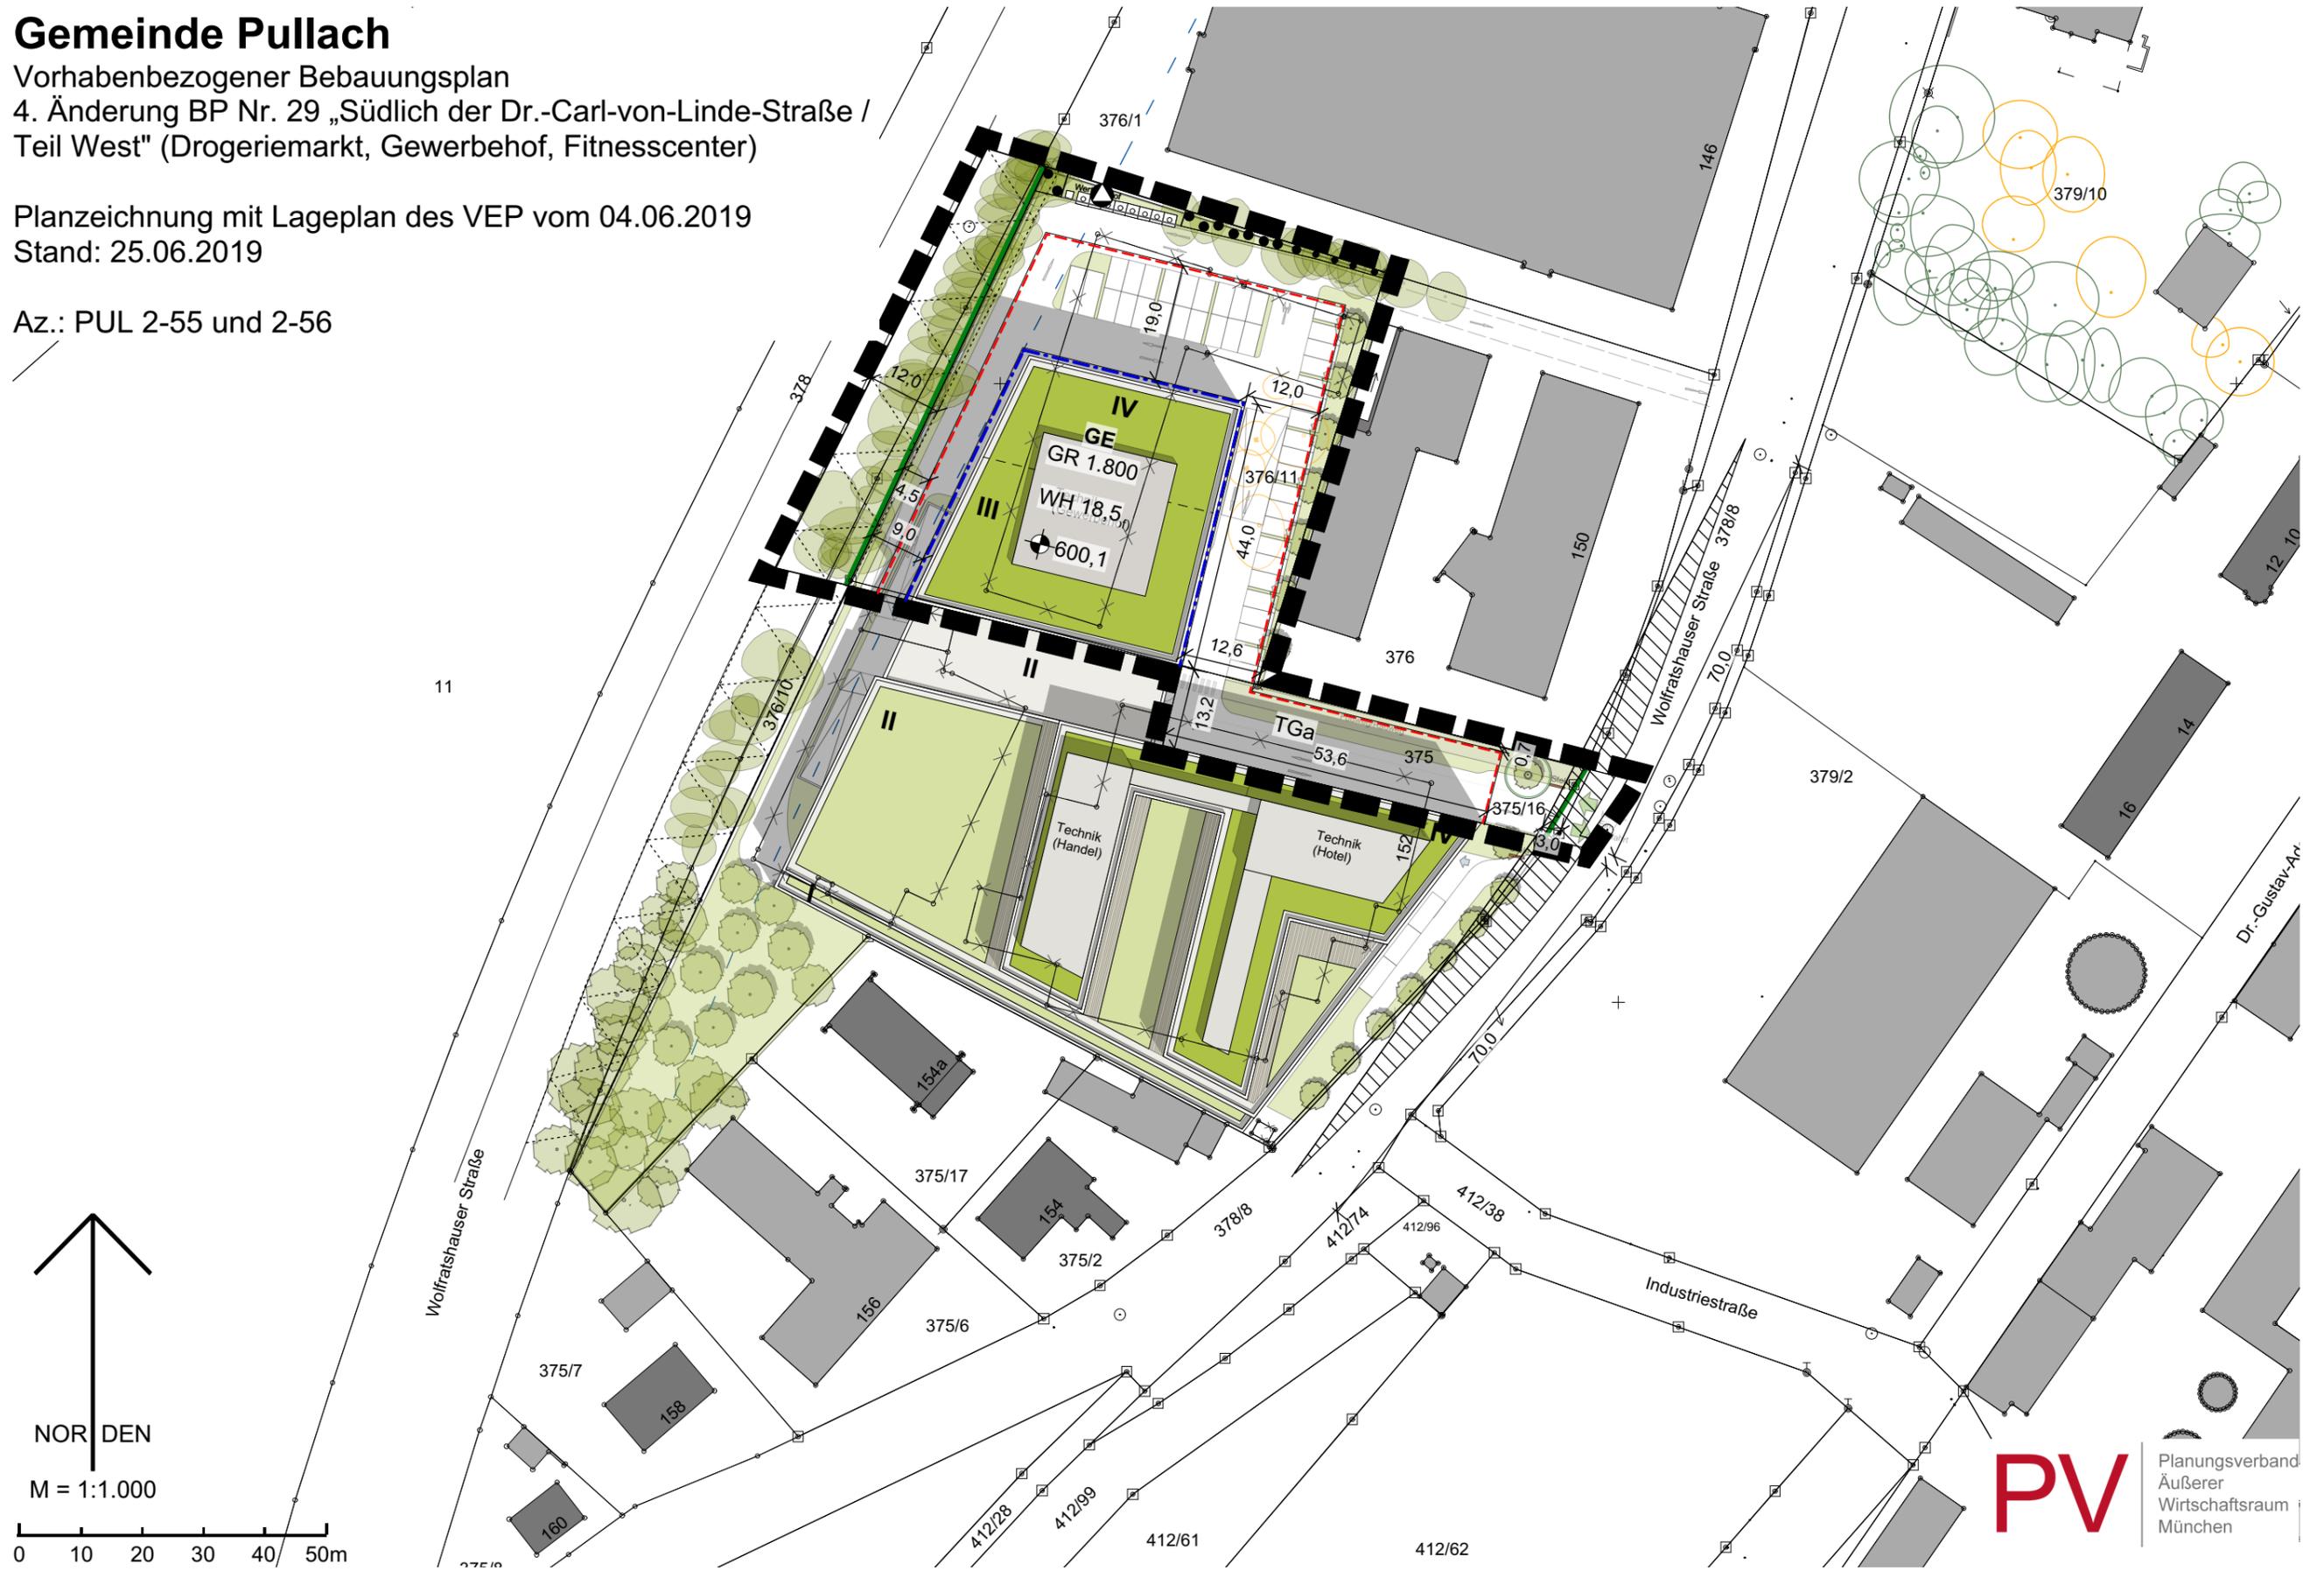

M = 1:1.000

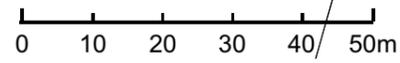


# Gemeinde Pullach


Vorhabenbezogener Bebauungsplan  
3. und 4. Änderung BP Nr. 29  
(Neubau AEZ und Hotel bzw.  
Drogeriemarkt, Gewerbehof und Fitnesscenter)

Planzeichnung mit Lageplan des VEP vom 04.06.2019  
Stand: 25.06.2019

Az.: PUL 2-55 und 2-56

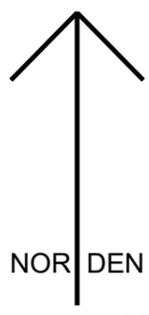

M = 1:1.000

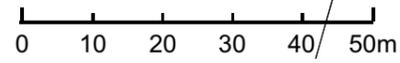

# Gemeinde Pullach

Vorhabenbezogener Bebauungsplan  
3. und 4. Änderung BP Nr. 29  
(Neubau AEZ und Hotel bzw.  
Drogeriemarkt, Gewerbehof und Fitnesscenter)

Kombinierte Planzeichnungen  
Stand: 25.06.2019

Az.: PUL 2-55 und 2-56





# Gemeinde Pullach

Vorhabenbezogener Bebauungsplan  
3. und 4. Änderung BP Nr. 29  
(Neubau AEZ und Hotel bzw.  
Drogeriemarkt, Gewerbehof und Fitnesscenter)

kombinierte Planzeichnung  
mit hinterlegtem Luftbild  
Stand: 25.06.2019

Az.: PUL 2-55 und 2-56

