


Übernahme
Abstandsfläche
von ca. 12,8 m²

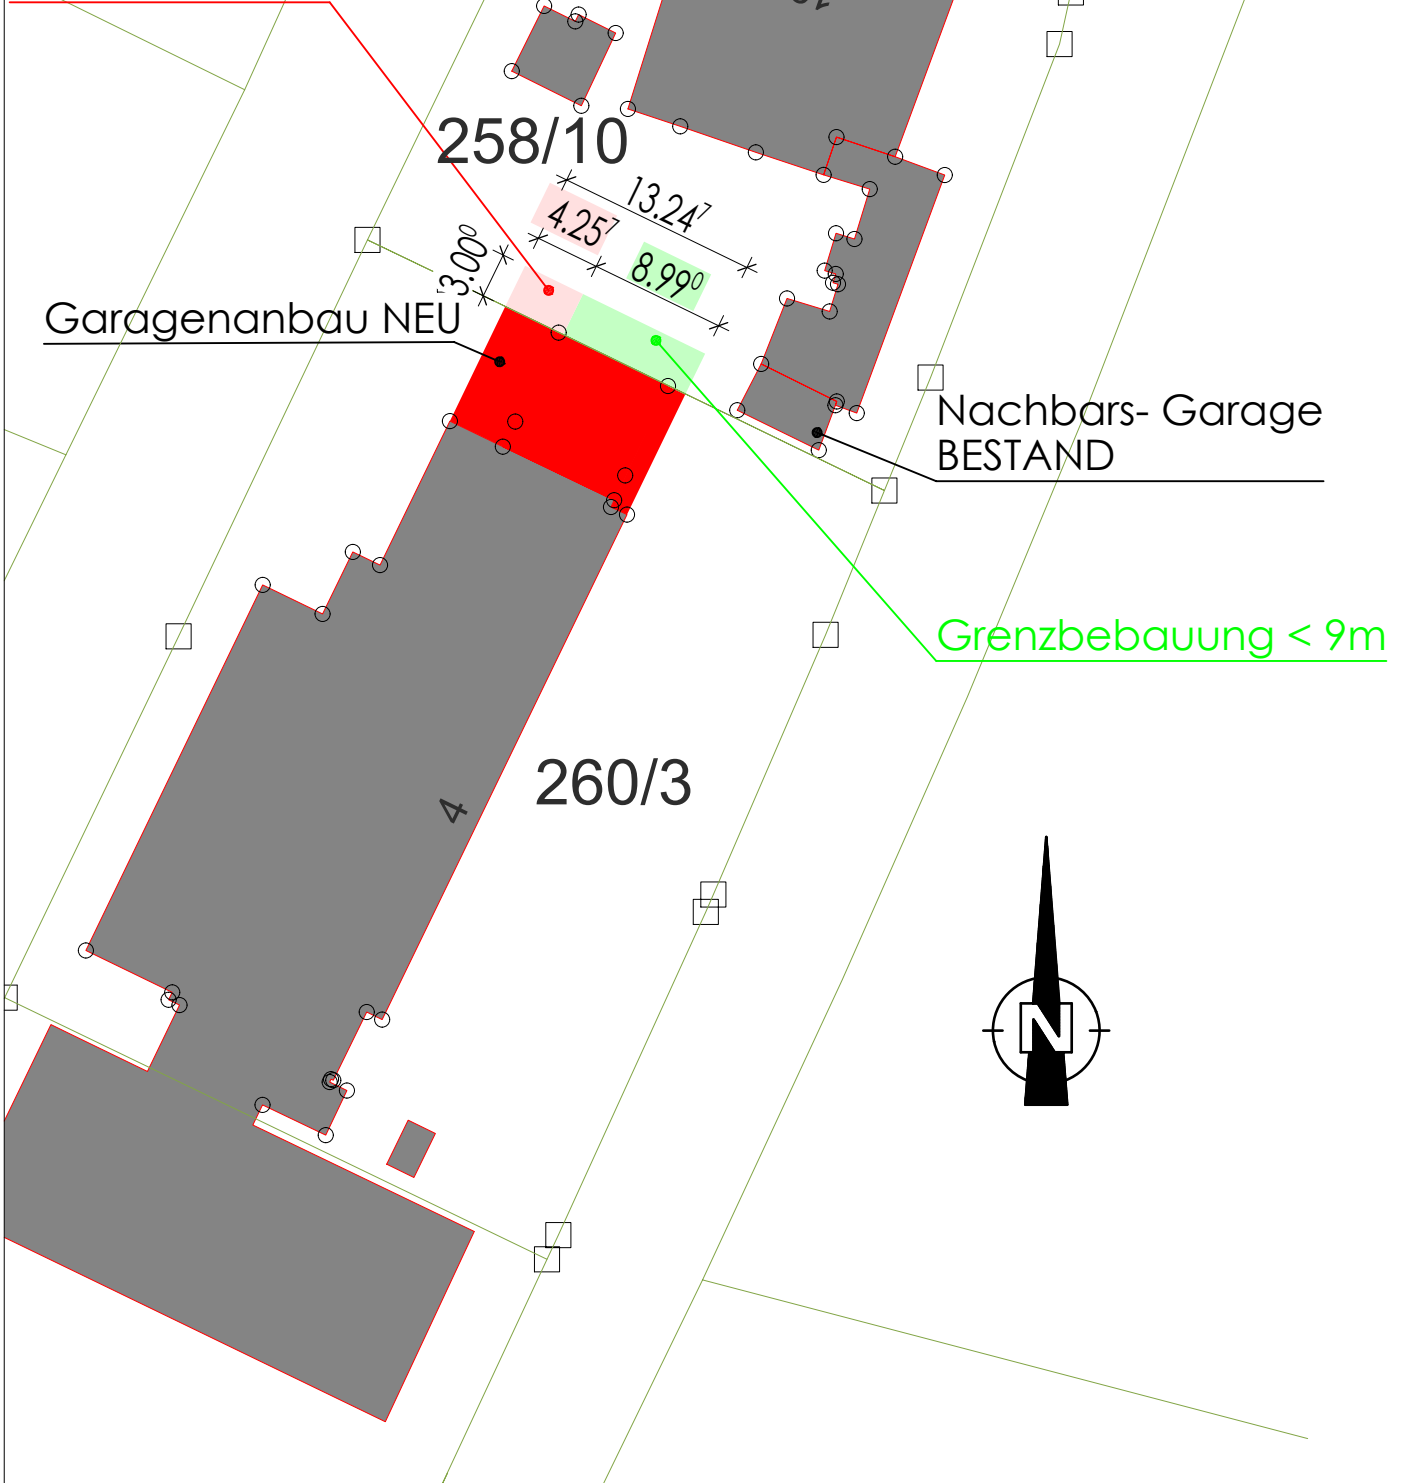

Vorentwurf

Bauherr
VBS
Johann-Bader-Straße 21, Pullach im Isartal

Bauvorhaben
Anbau einer Garage der FFW Pullach im Isartal

Plandaten
1:500 DIN A4 jsm
Maßstab Planformat gez.

Planbezeichnung
0104 PUL-KAG 5002 - Lageplan 1:500

24.05.2019
Plandatum