




Ansicht Ost  
M 1:100

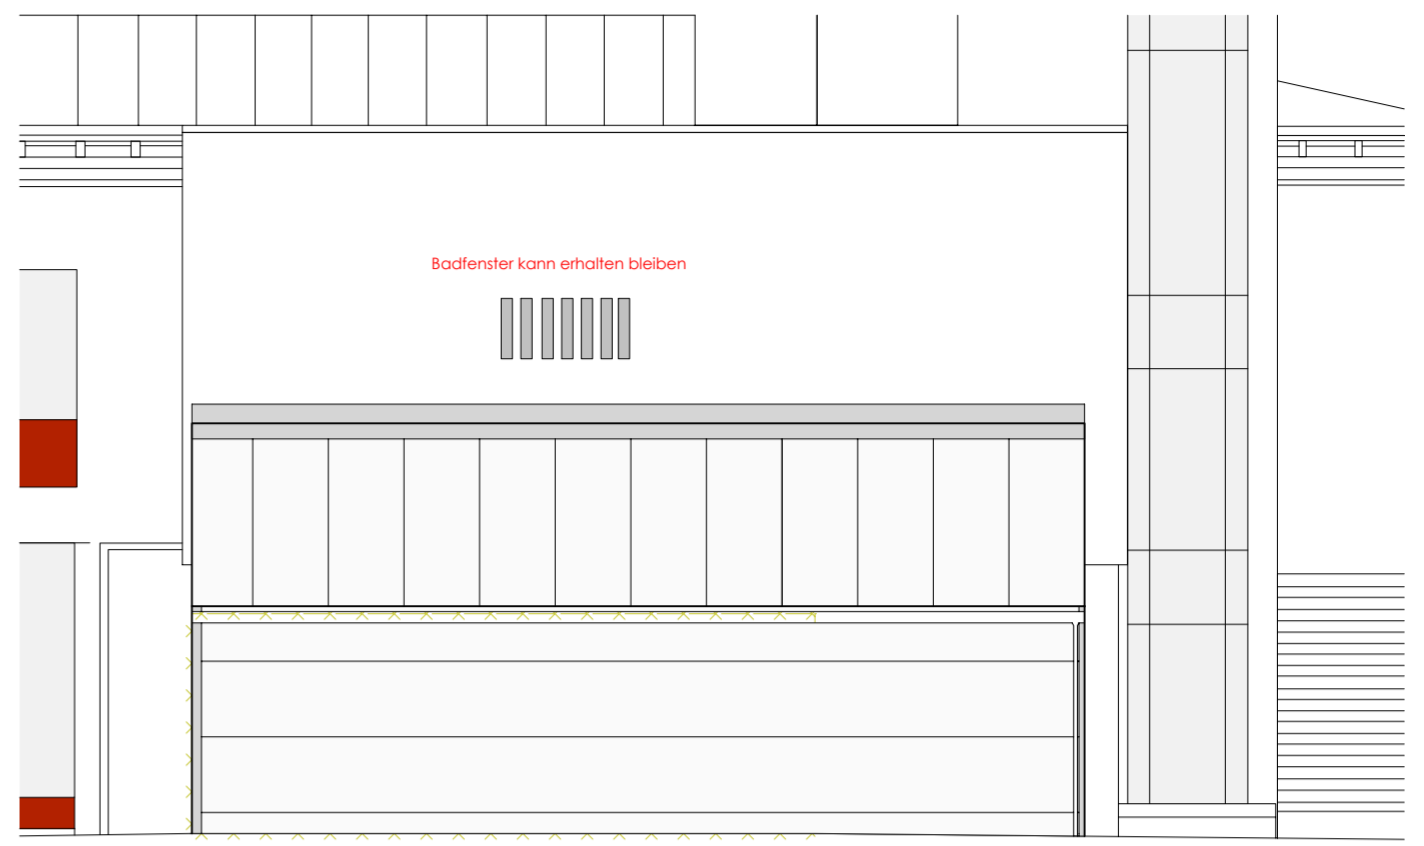


Ansicht Nord  
M 1:100

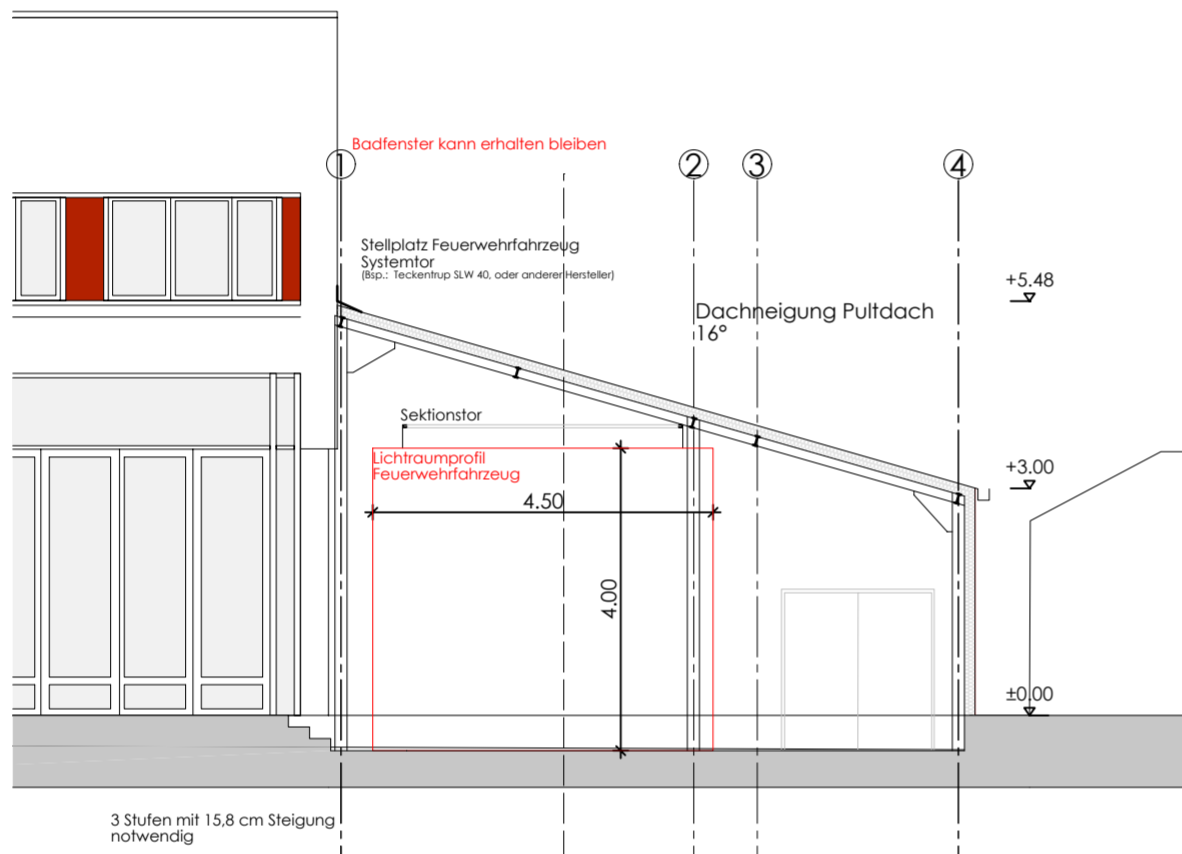


Schnitt A-A  
M 1:100

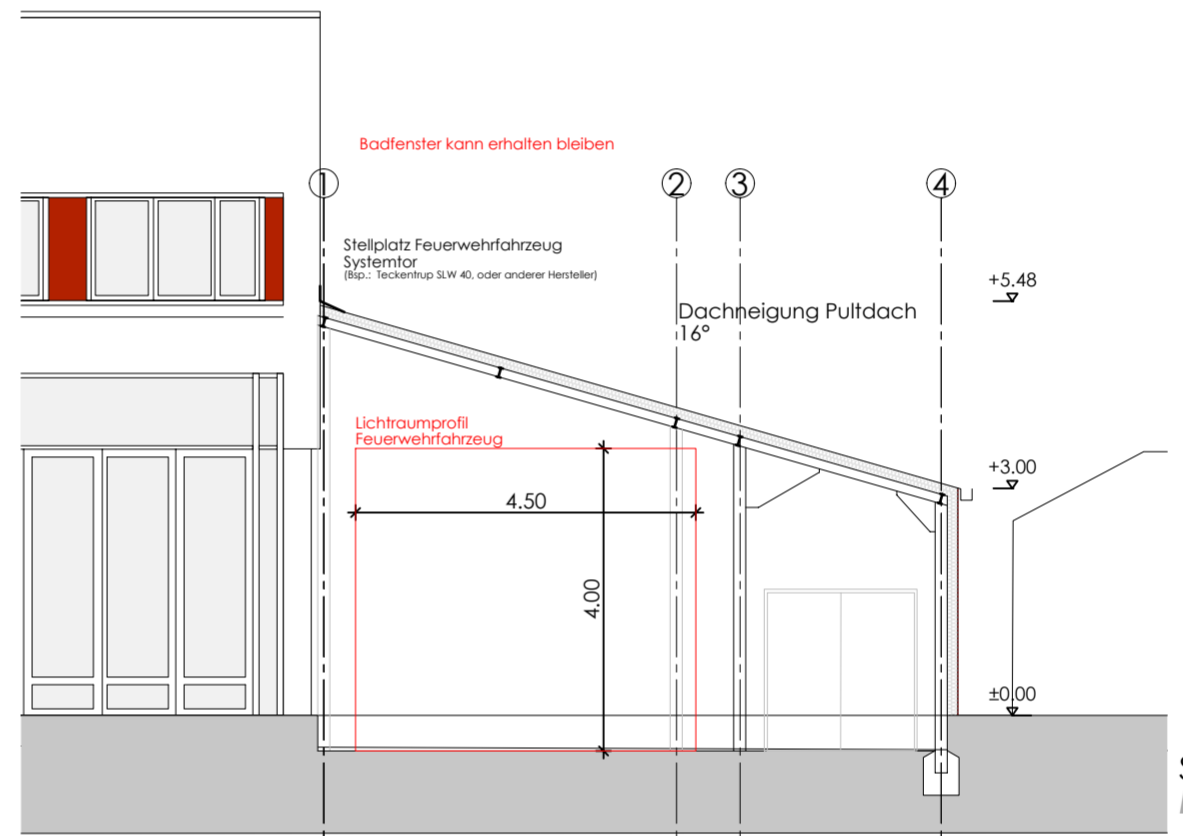

Schnitt B-B  
M 1:100

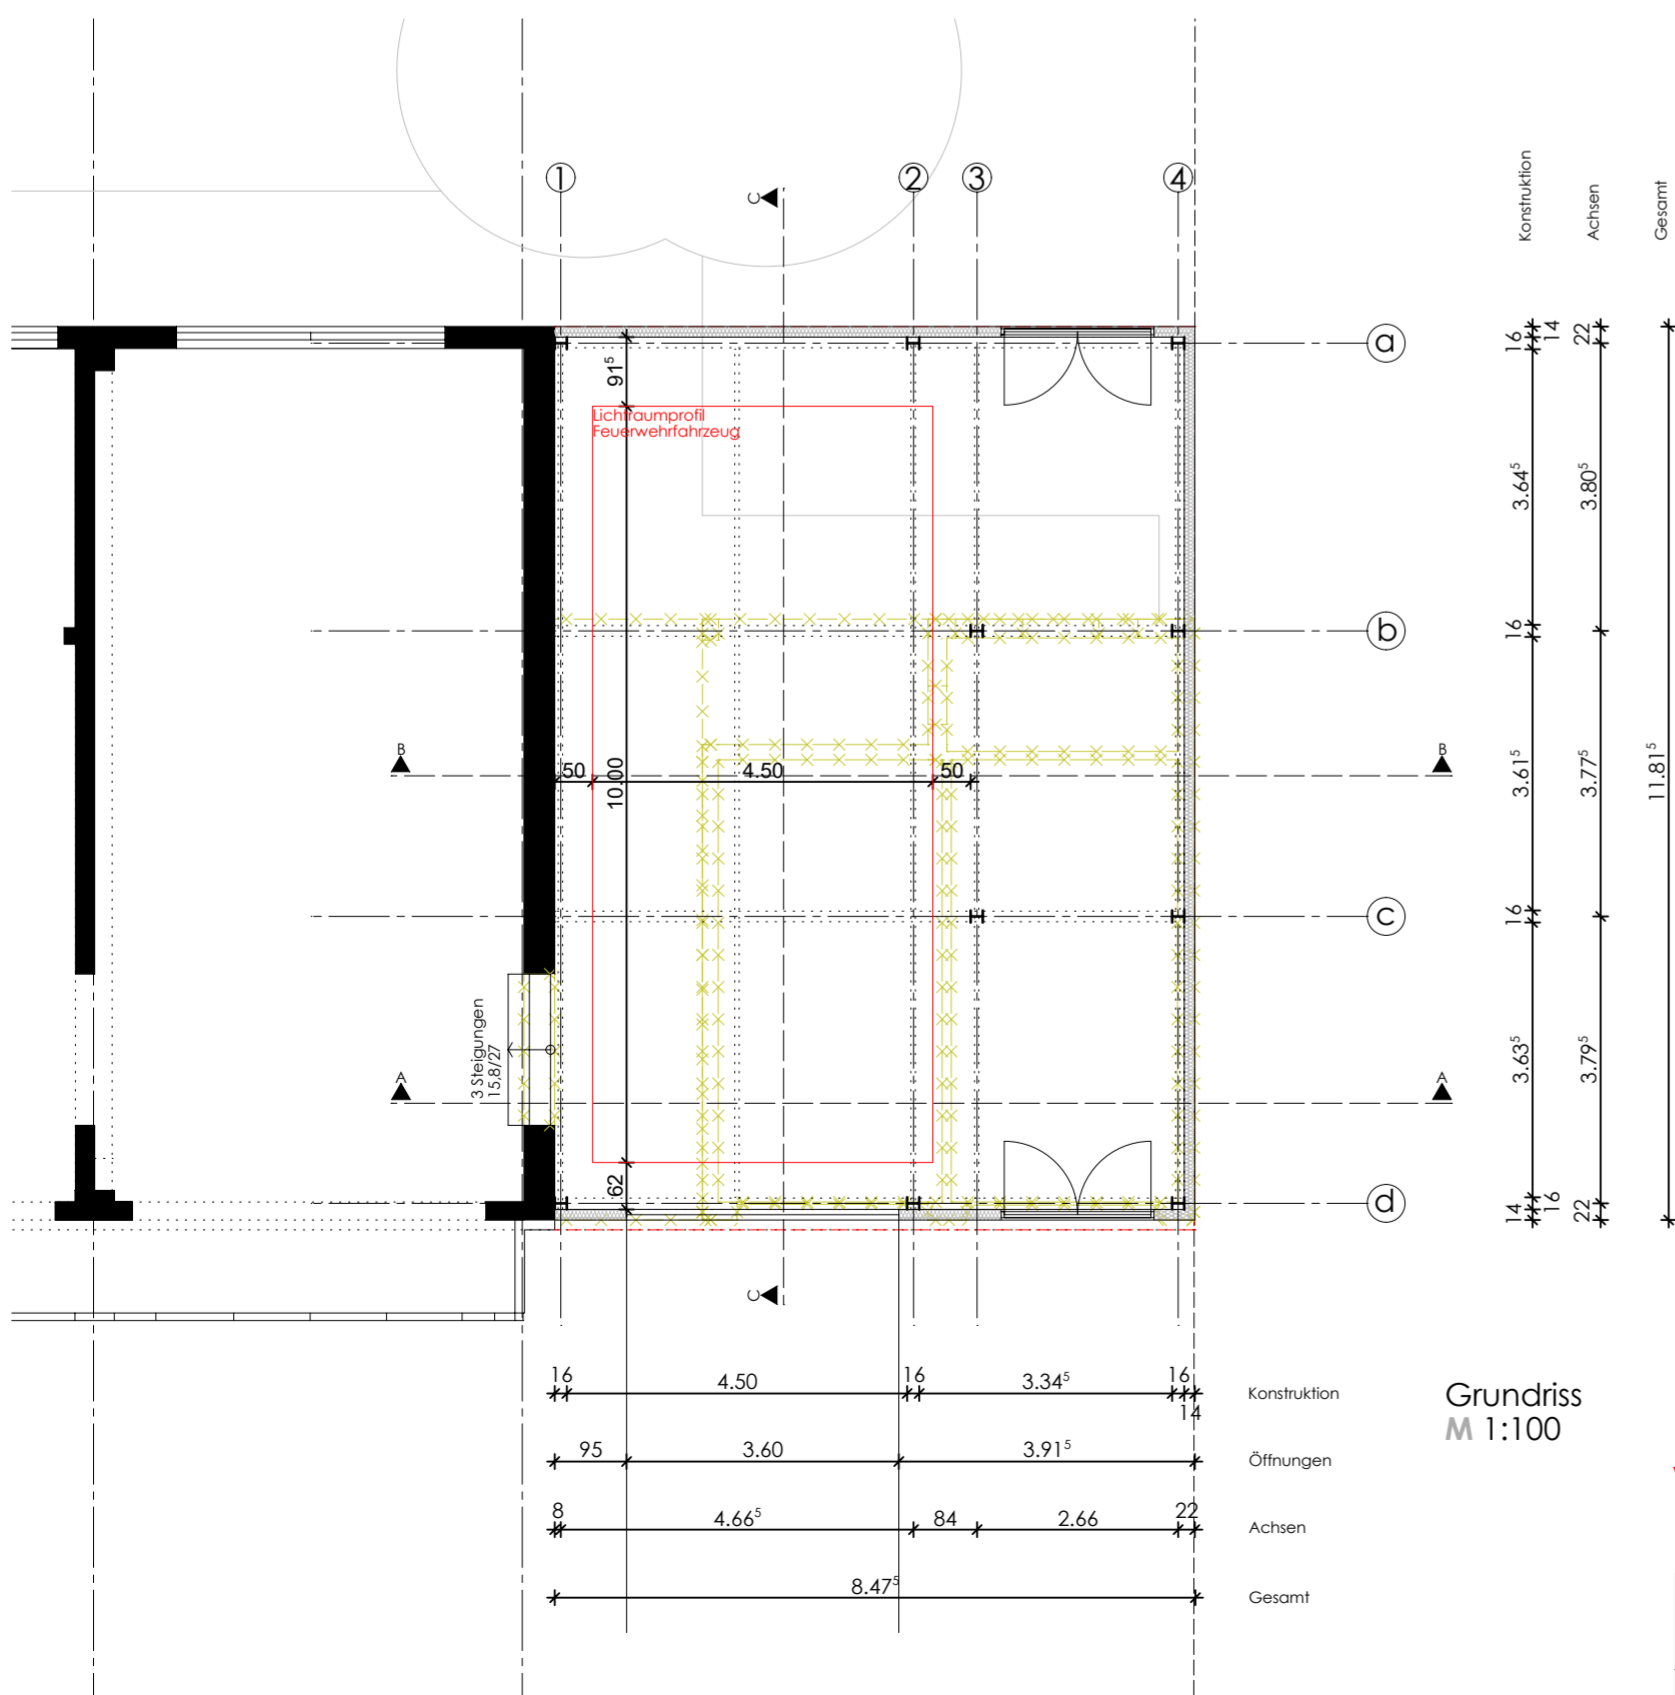

Grundriss  
M 1:100

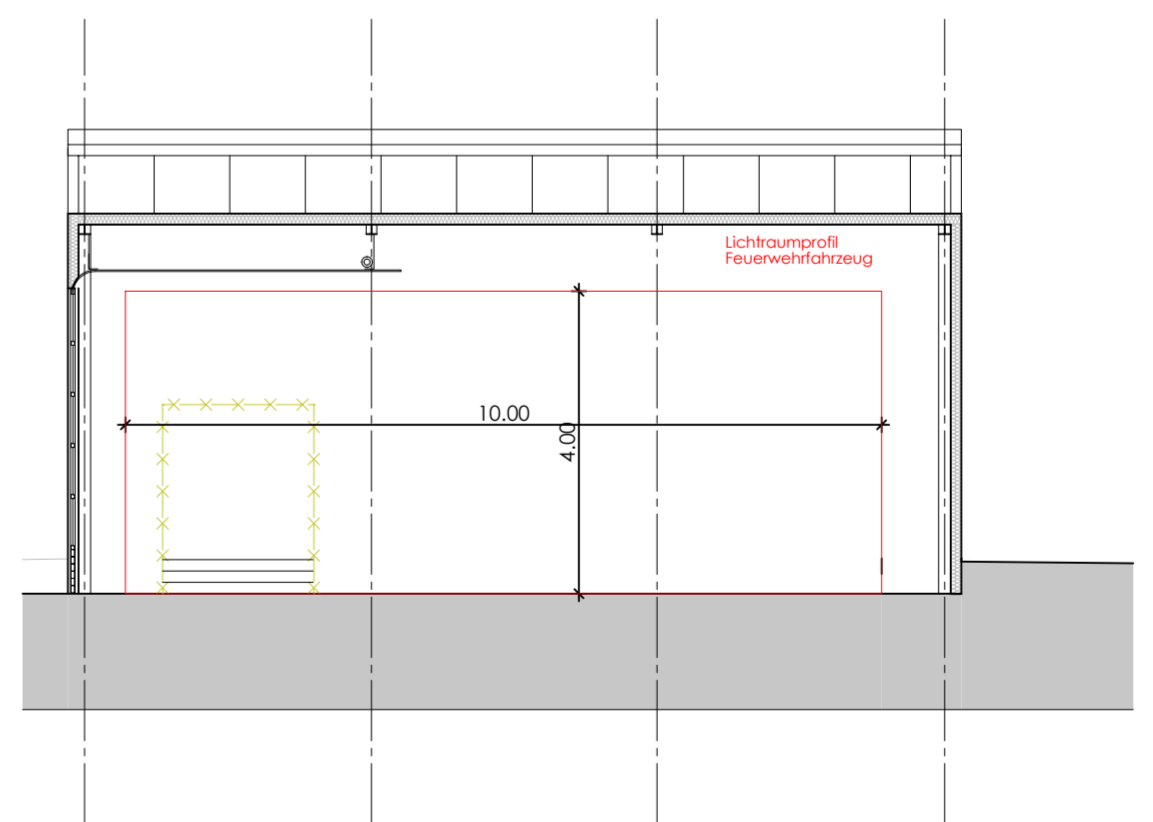

Schnitt C-C  
M 1:100

## VARIANTE 1: Bodenabsenkung Vorentwurf

Bauherr	VBS	Bauvorhaben	Anbau einer Garage der FFW Pullach im Isartal
Johann-Bader-Straße 21, Pullach im Isartal		Planbezeichnung	0104 PUL-KAG 2034 - Ausführung Variante 1
Plandaten	1:100	Planformat	A2
Maßstab	1:100	Projekt	KMG
		Index	ggz.
		Planname	ggz.
		Plandatum	01.04.2019