




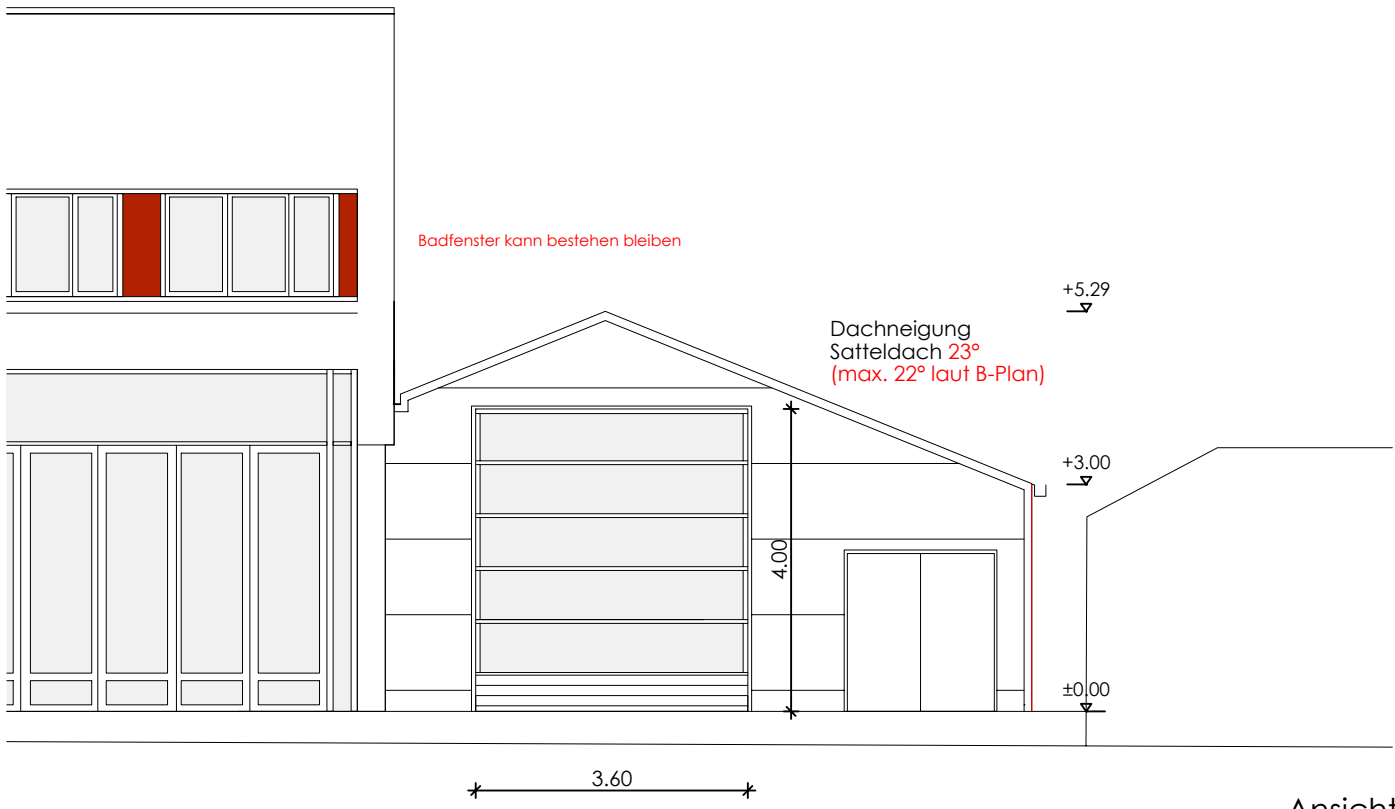


Ansicht Ost  
M 1:100

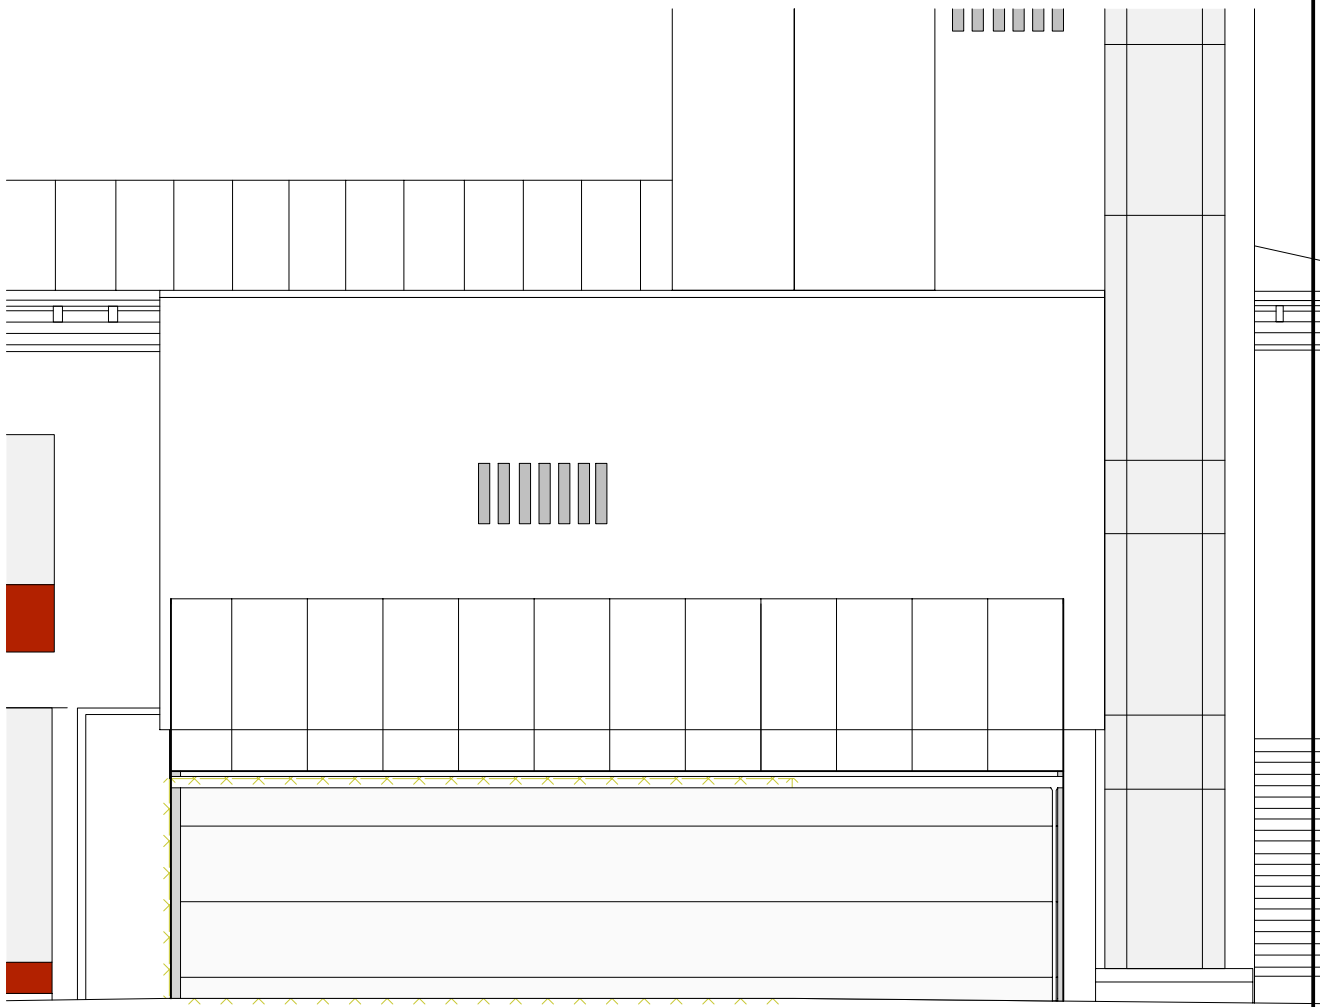

Ansicht Nord  
M 1:100

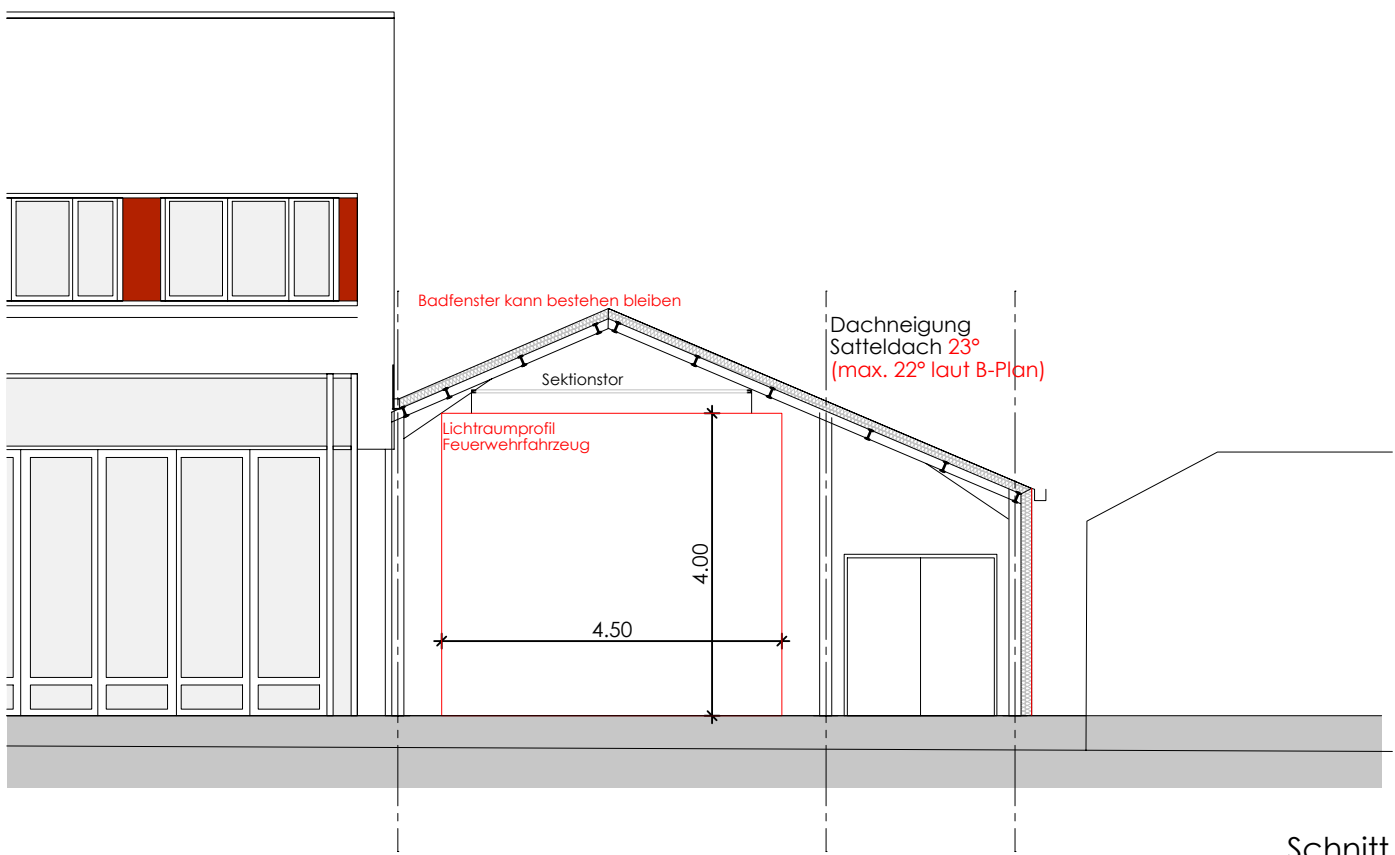

Schnitt A-A  
M 1:100

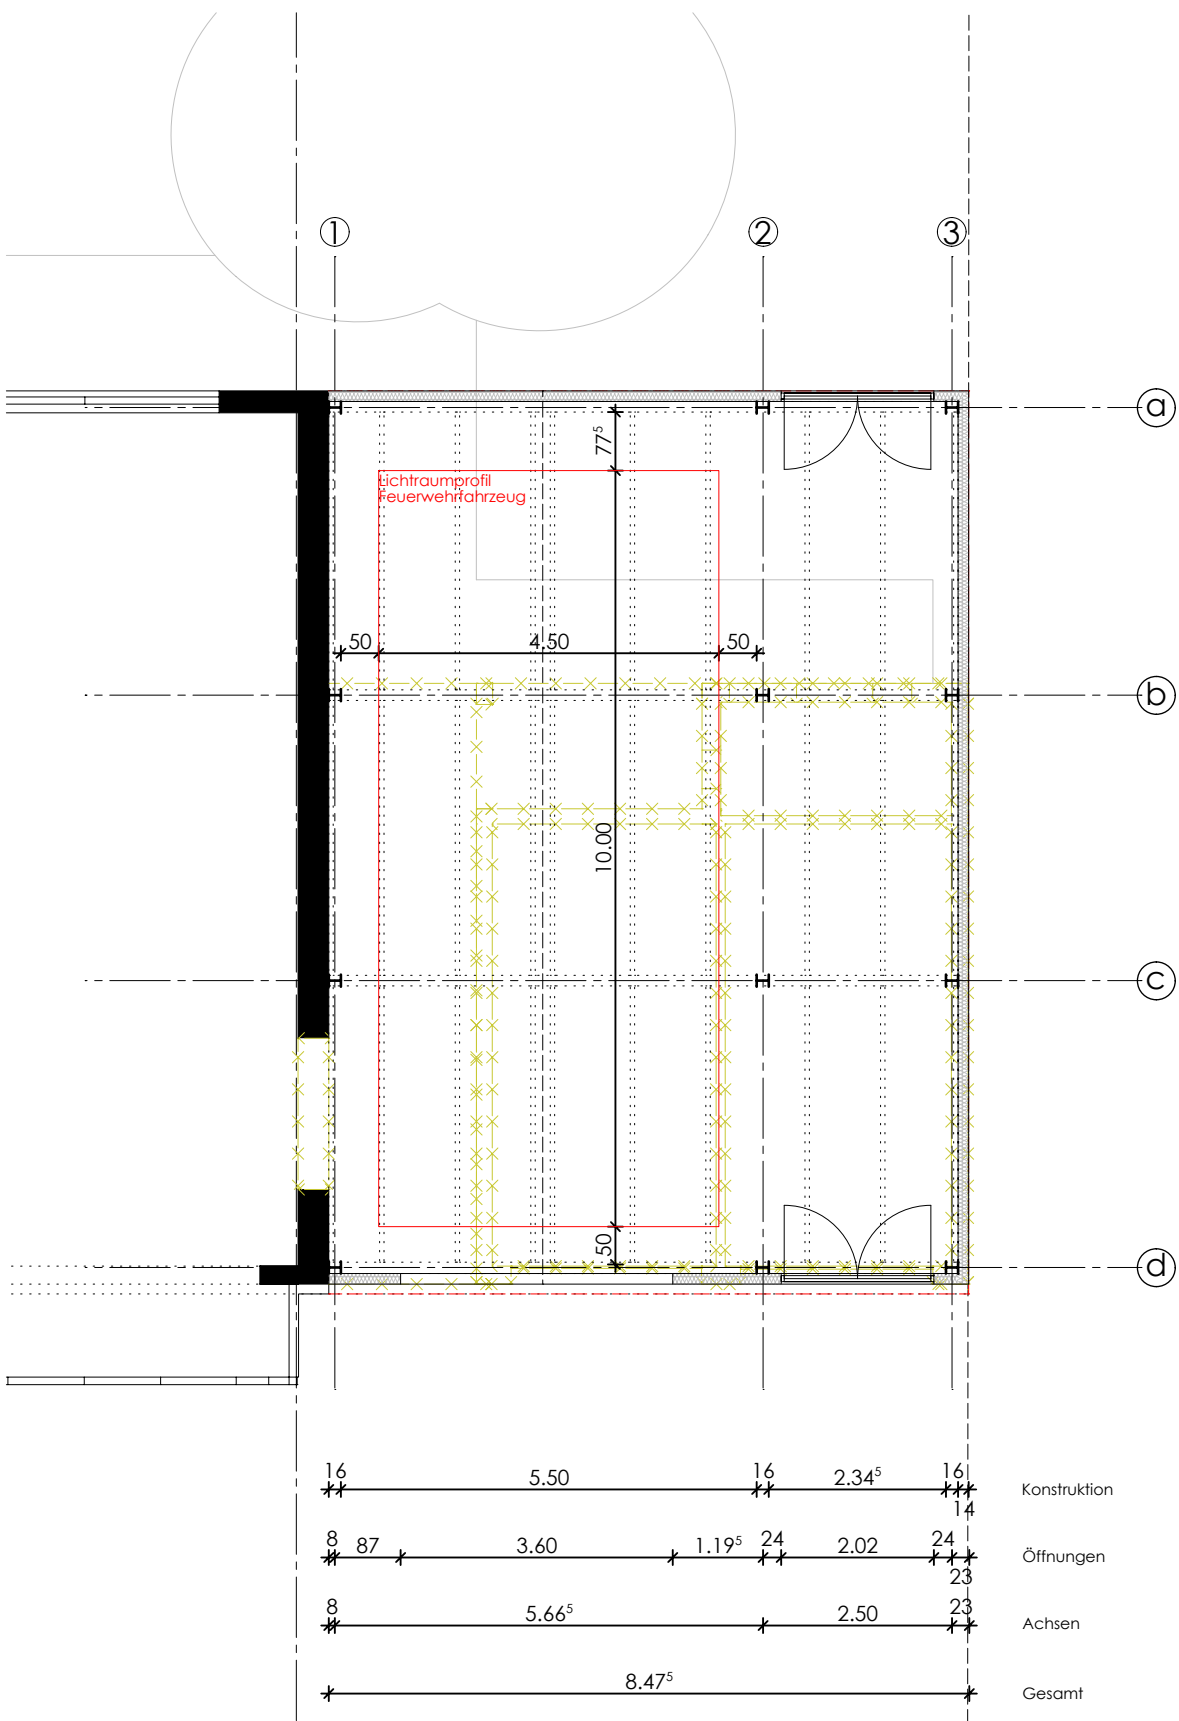

Grundriss  
M 1:100

## VARIANTE 2: Satteldach Vorentwurf

|                                                              |  |  |                                                              |  |  |
|--------------------------------------------------------------|--|--|--------------------------------------------------------------|--|--|
| Bauherr<br>VBS<br>Johann-Bader-Straße 21, Pullach im Isartal |  |  | Bauvorhaben<br>Anbau einer Garage der FFW Pullach im Isartal |  |  |
| Plandaten<br>1:100<br>Maßstab                                |  |  | Planbezeichnung<br>0104 PUL-KAG<br>Projekt                   |  |  |
| A2<br>Planformat                                             |  |  | 2035<br>Index                                                |  |  |
| KMG<br>gsz.                                                  |  |  | - Ausführung Variante 2<br>Planname                          |  |  |
| H/B = 594 / 420 (0.25m²)                                     |  |  | 01.04.2019<br>Plandatum                                      |  |  |