


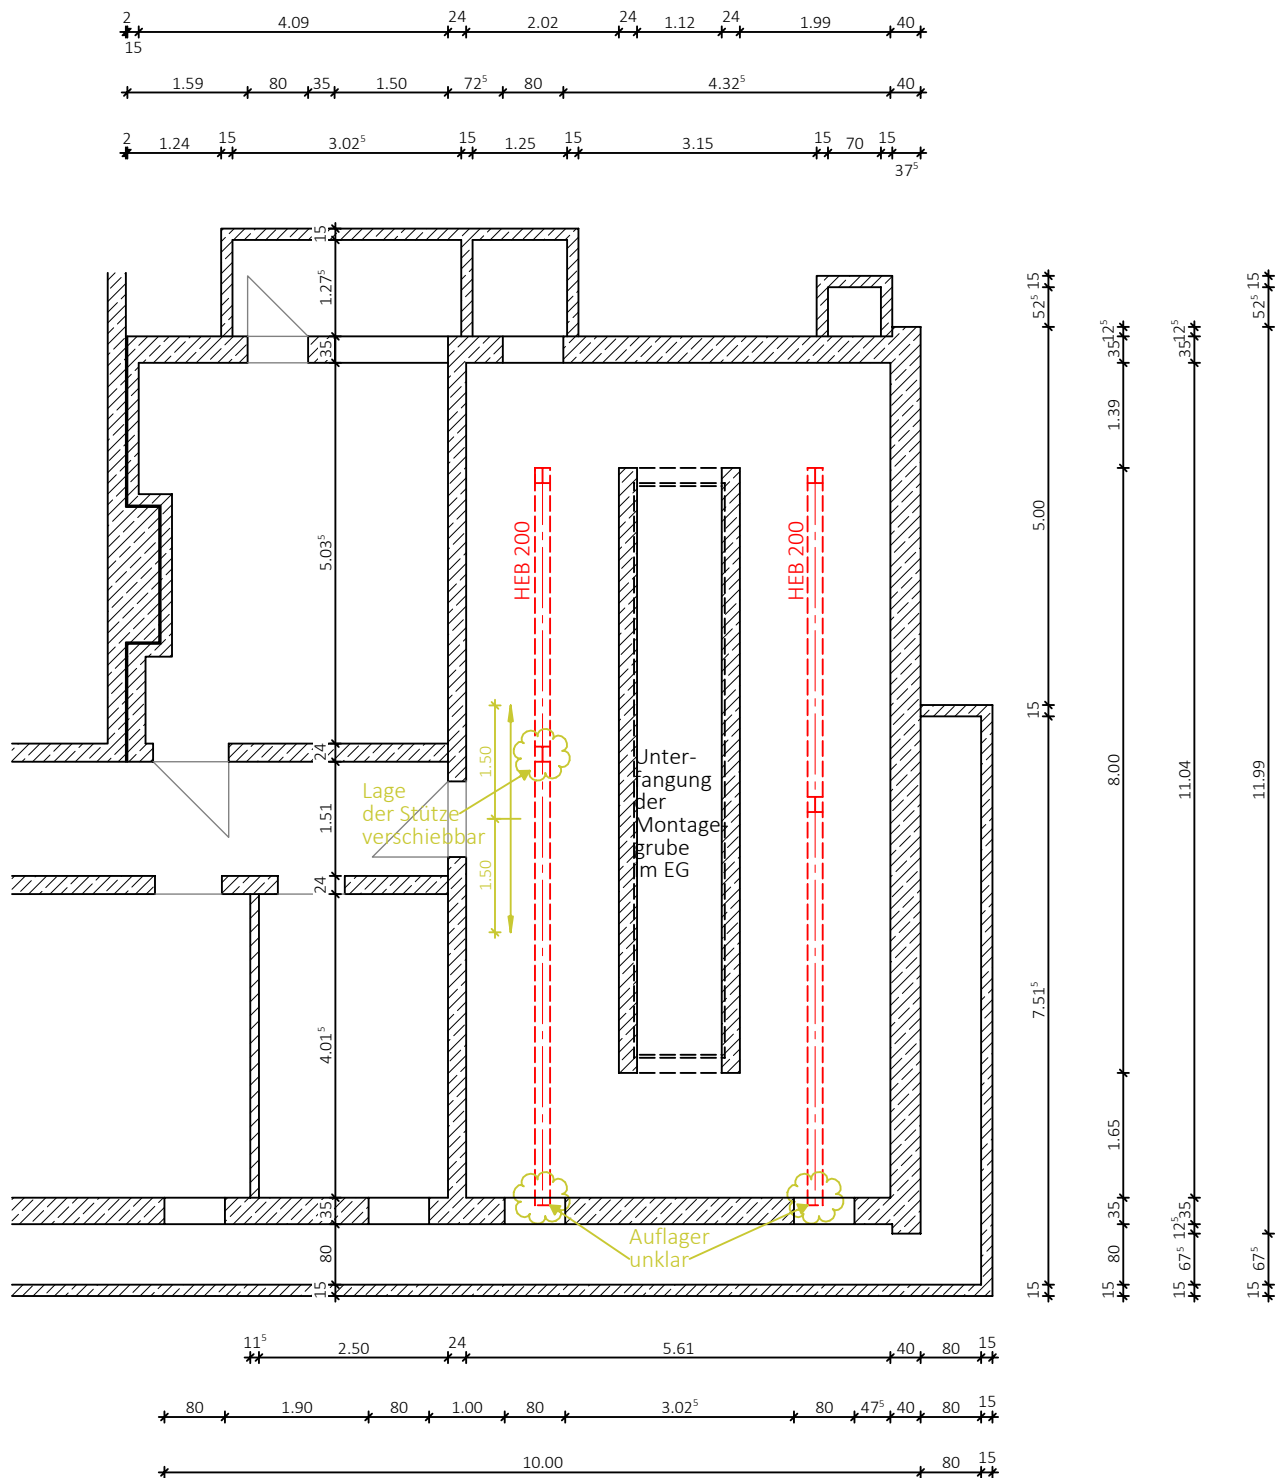

Vorentwurf

Bauherr
VBS
Johann-Bader-Straße 21, Pullach im Isartal

Bauvorhaben
Garagenanbau und Deckenerhöhung Fahrzeughalle für die FFW Pullach i. Isartal

Plandaten

1:100

DIN A4

Maßstab

Planformat

gez.

Planbezeichnung

0104 PUL-KAG

2040

- UG Deckenerhöhung

05.07.2019

Projekt

Plannummer

Index Planname

Plandatum