

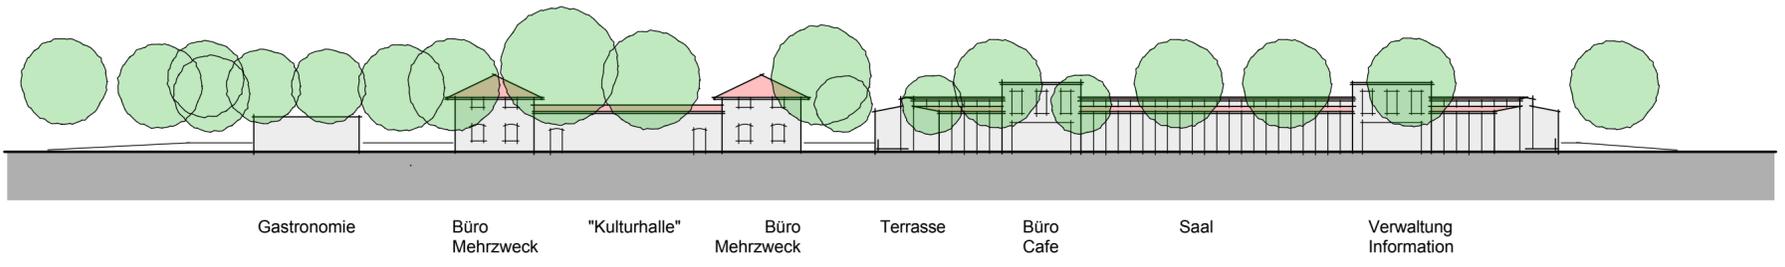




Konzeptstudie Neugestaltung "Bahnhof Pullach"

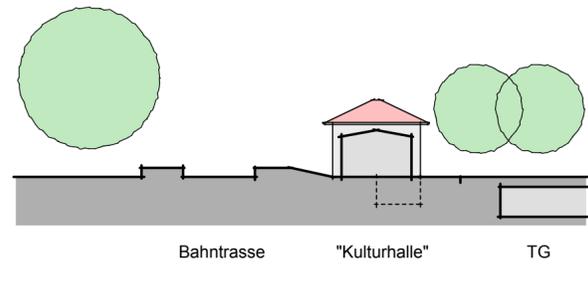

Ansicht von Osten - Bestand / Neuplanung

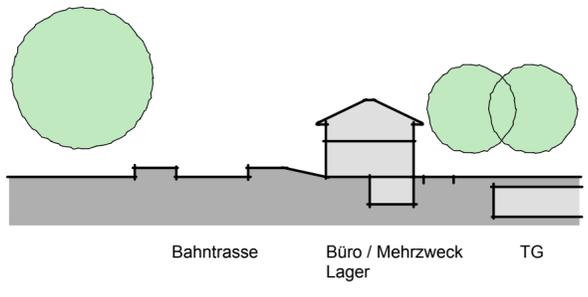


Querschnitte Bestand

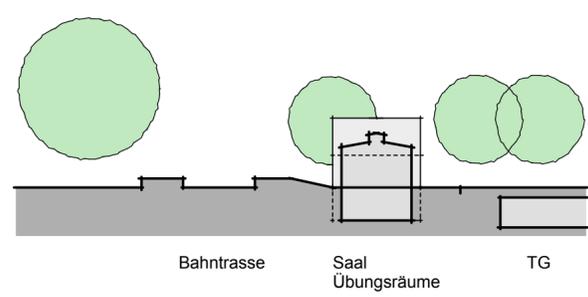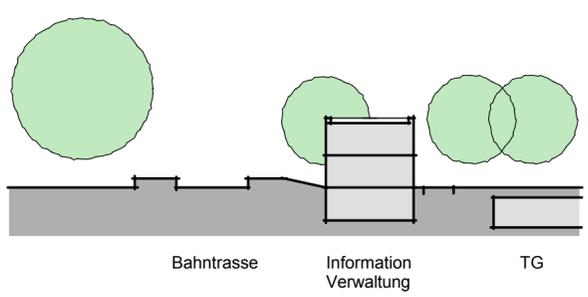


Querschnitte Neuplanung





Grundrissübersicht - M / 1:500

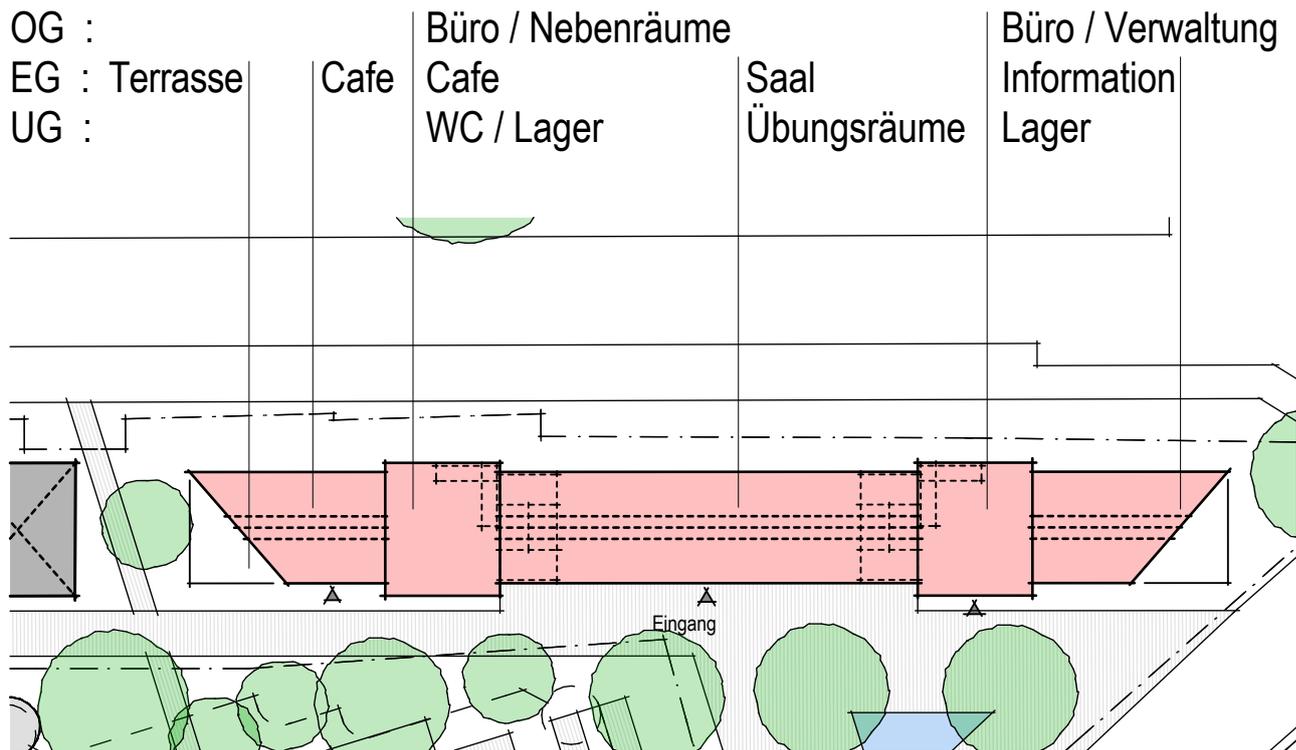

BGF OG : 133,24 m²
 BGF EG : 479,36 m²
 BGF EG-OG : 612,60 m²
 BGF UG : 479,36 m²

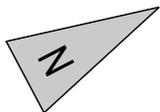



Nutzung "Jugend" - M / 1:500

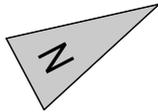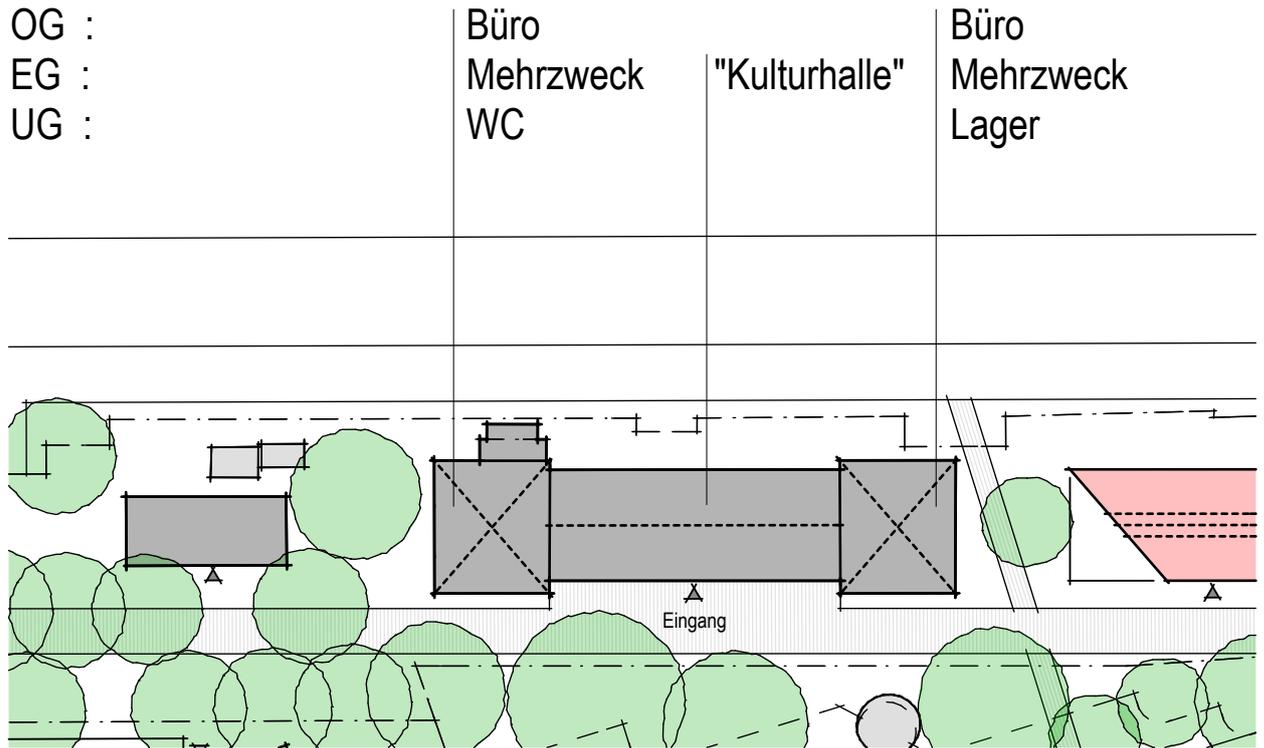

BGF OG : 133,78 m²
 BGF EG : 274,86 m²
 BGF EG-OG : 408,64 m²
 BGF UG : 66,81 m²

Nutzung "Kultur" - M / 1:500

OG : Volkshochschule / Vereine
 EG : Volkshochschule / Vereine
 UG : Umkleide / WC / Technik / Seminar

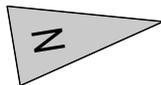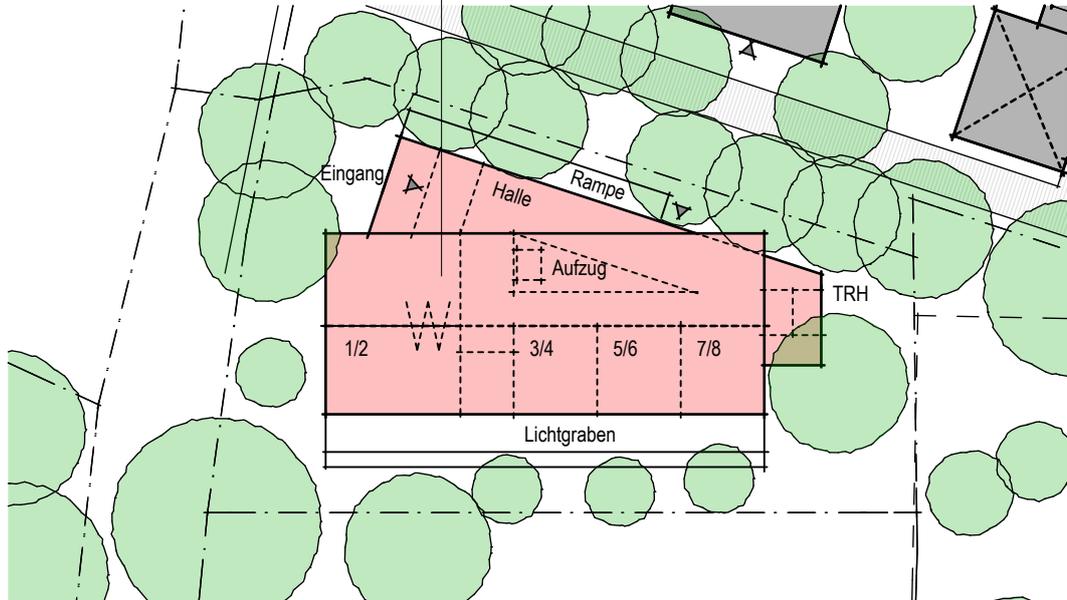

BGF OG : 371,50 m²
 BGF EG : 440,40 m²
 BGF EG-OG : 811,90 m²
 BGF UG : 371,50 m²

Nutzung "Volkshochschule" - M / 1:500