





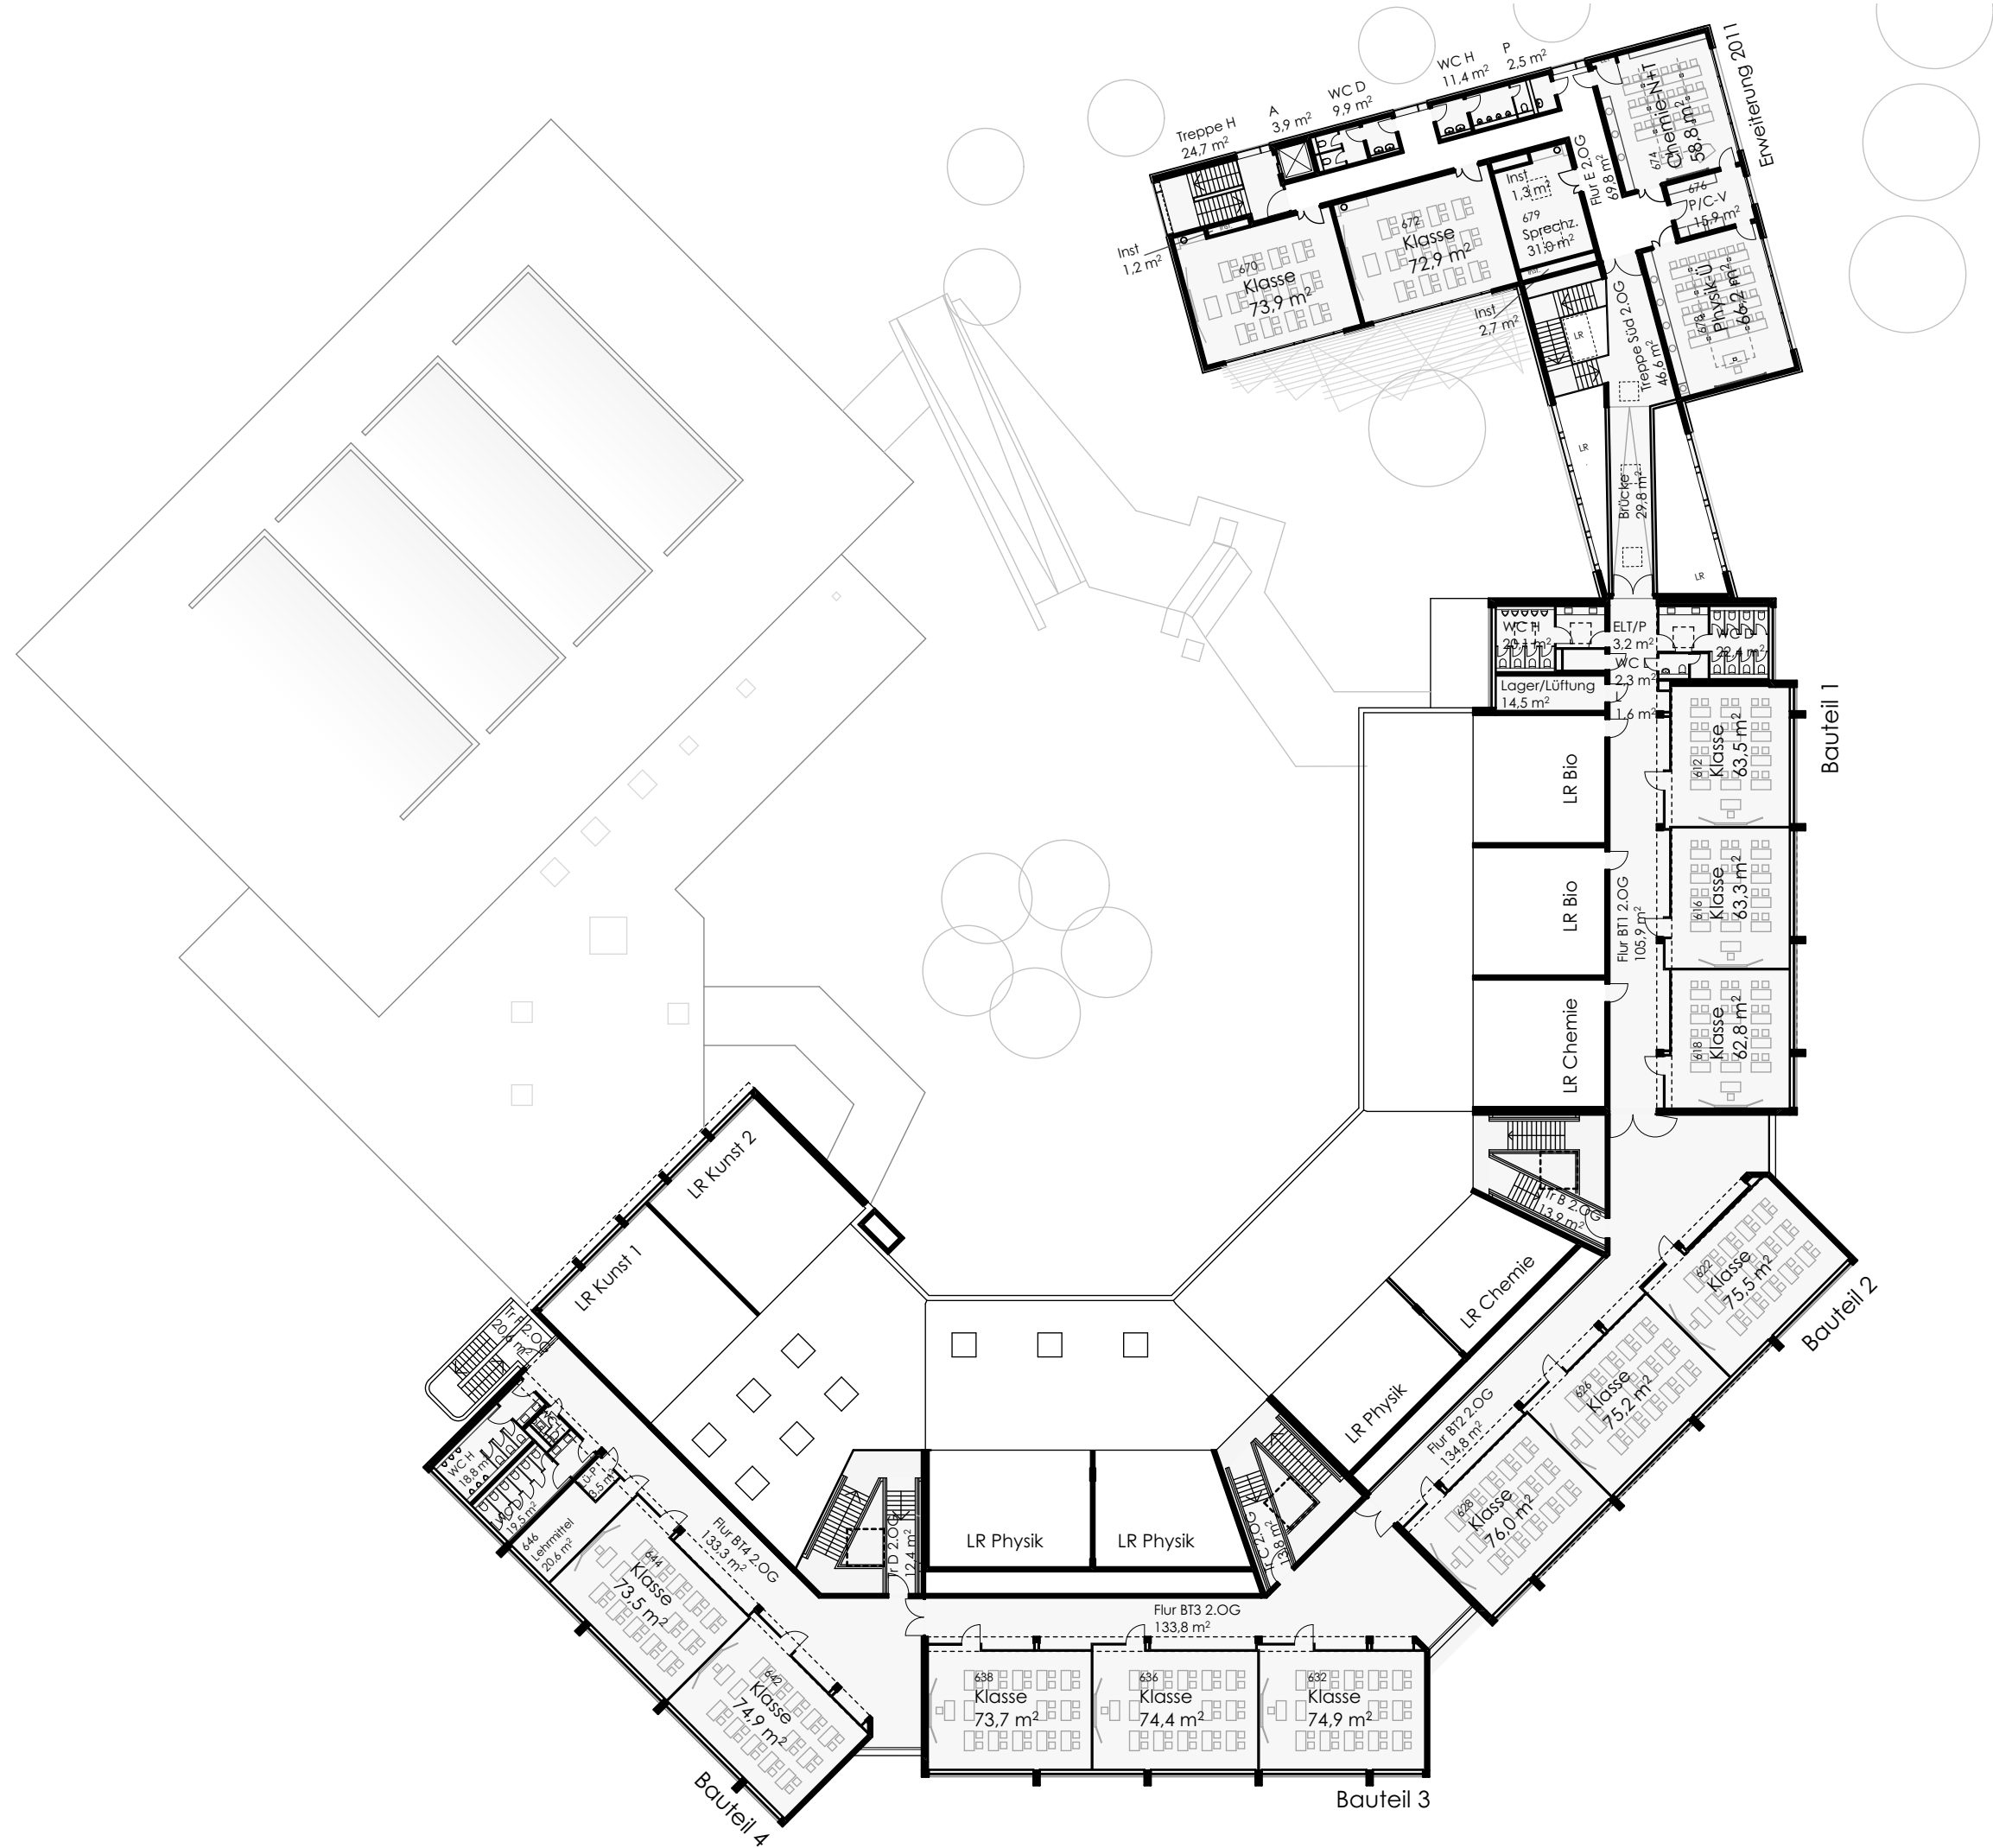


Projekt		OPG 2030 Machbarkeitsstudie		10.10.2019	
PlanNr. B04 A3	Index	Bestandsituation			
		2.Obergeschoß			
Maßstab		1:400			
erstellt		03.05.2019			
Gez.					

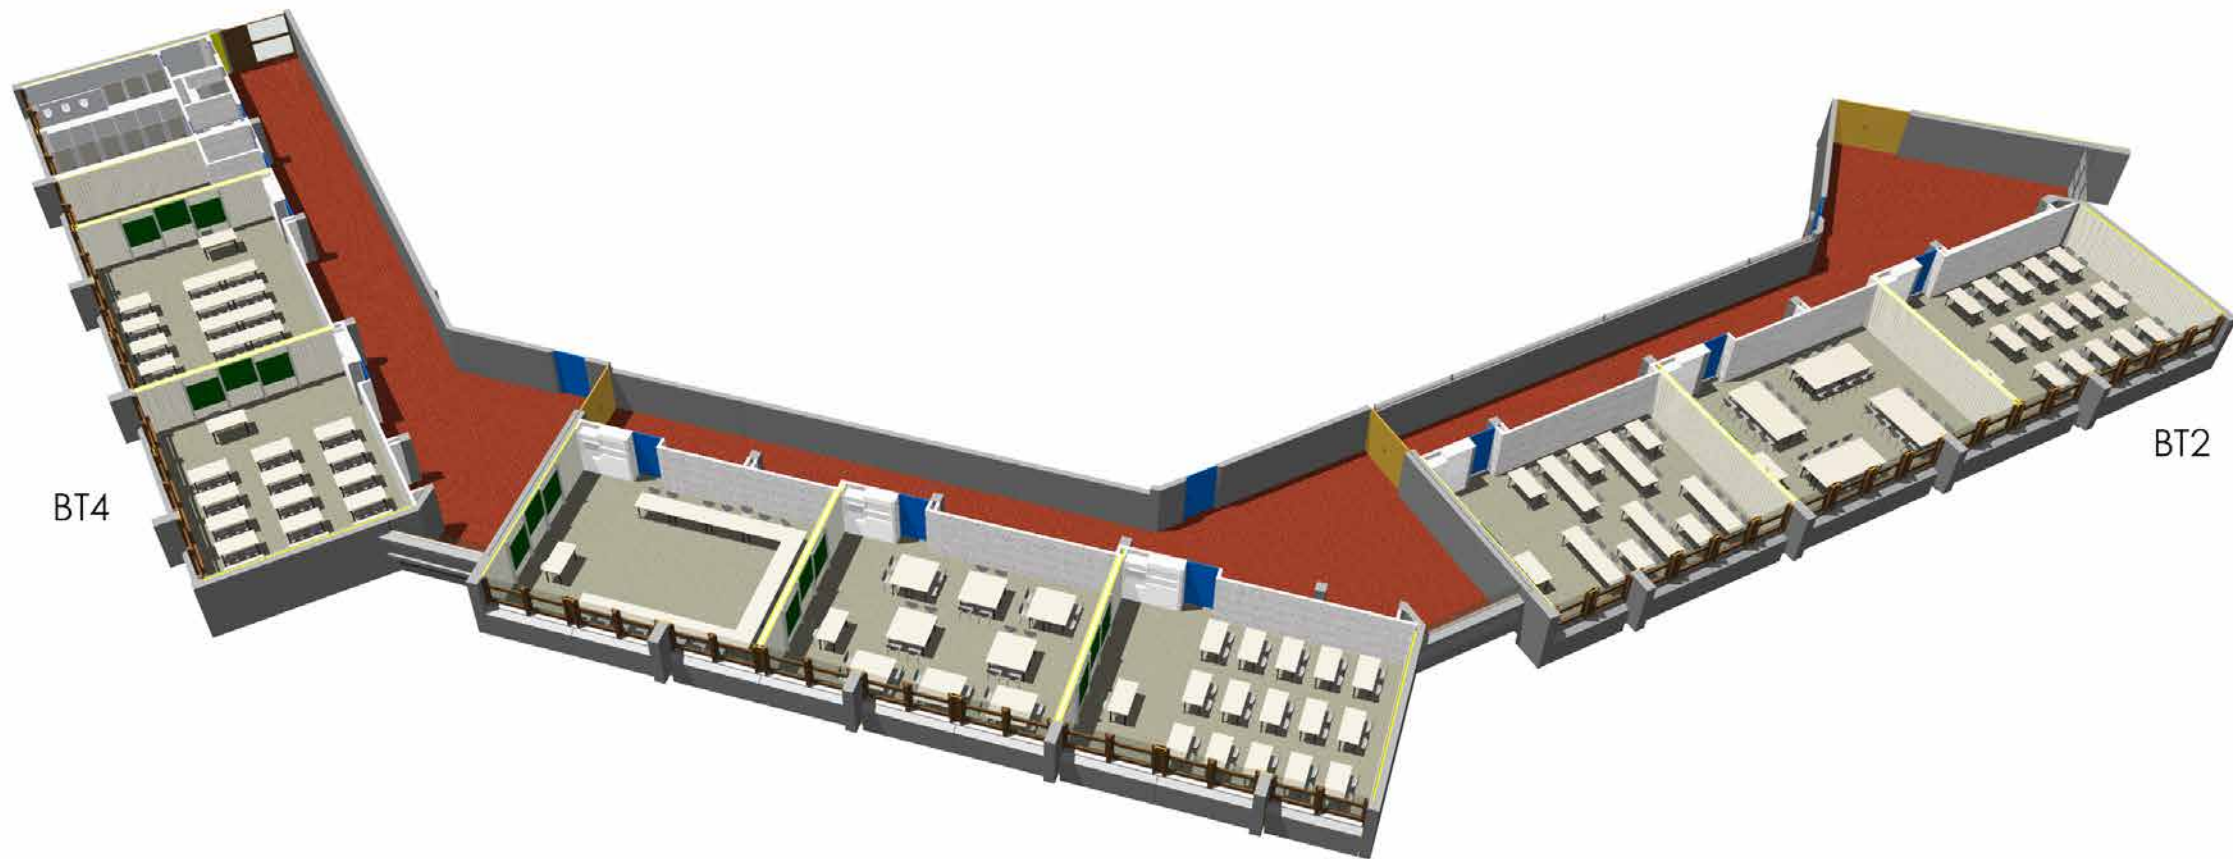

BT4

BT2

BT3

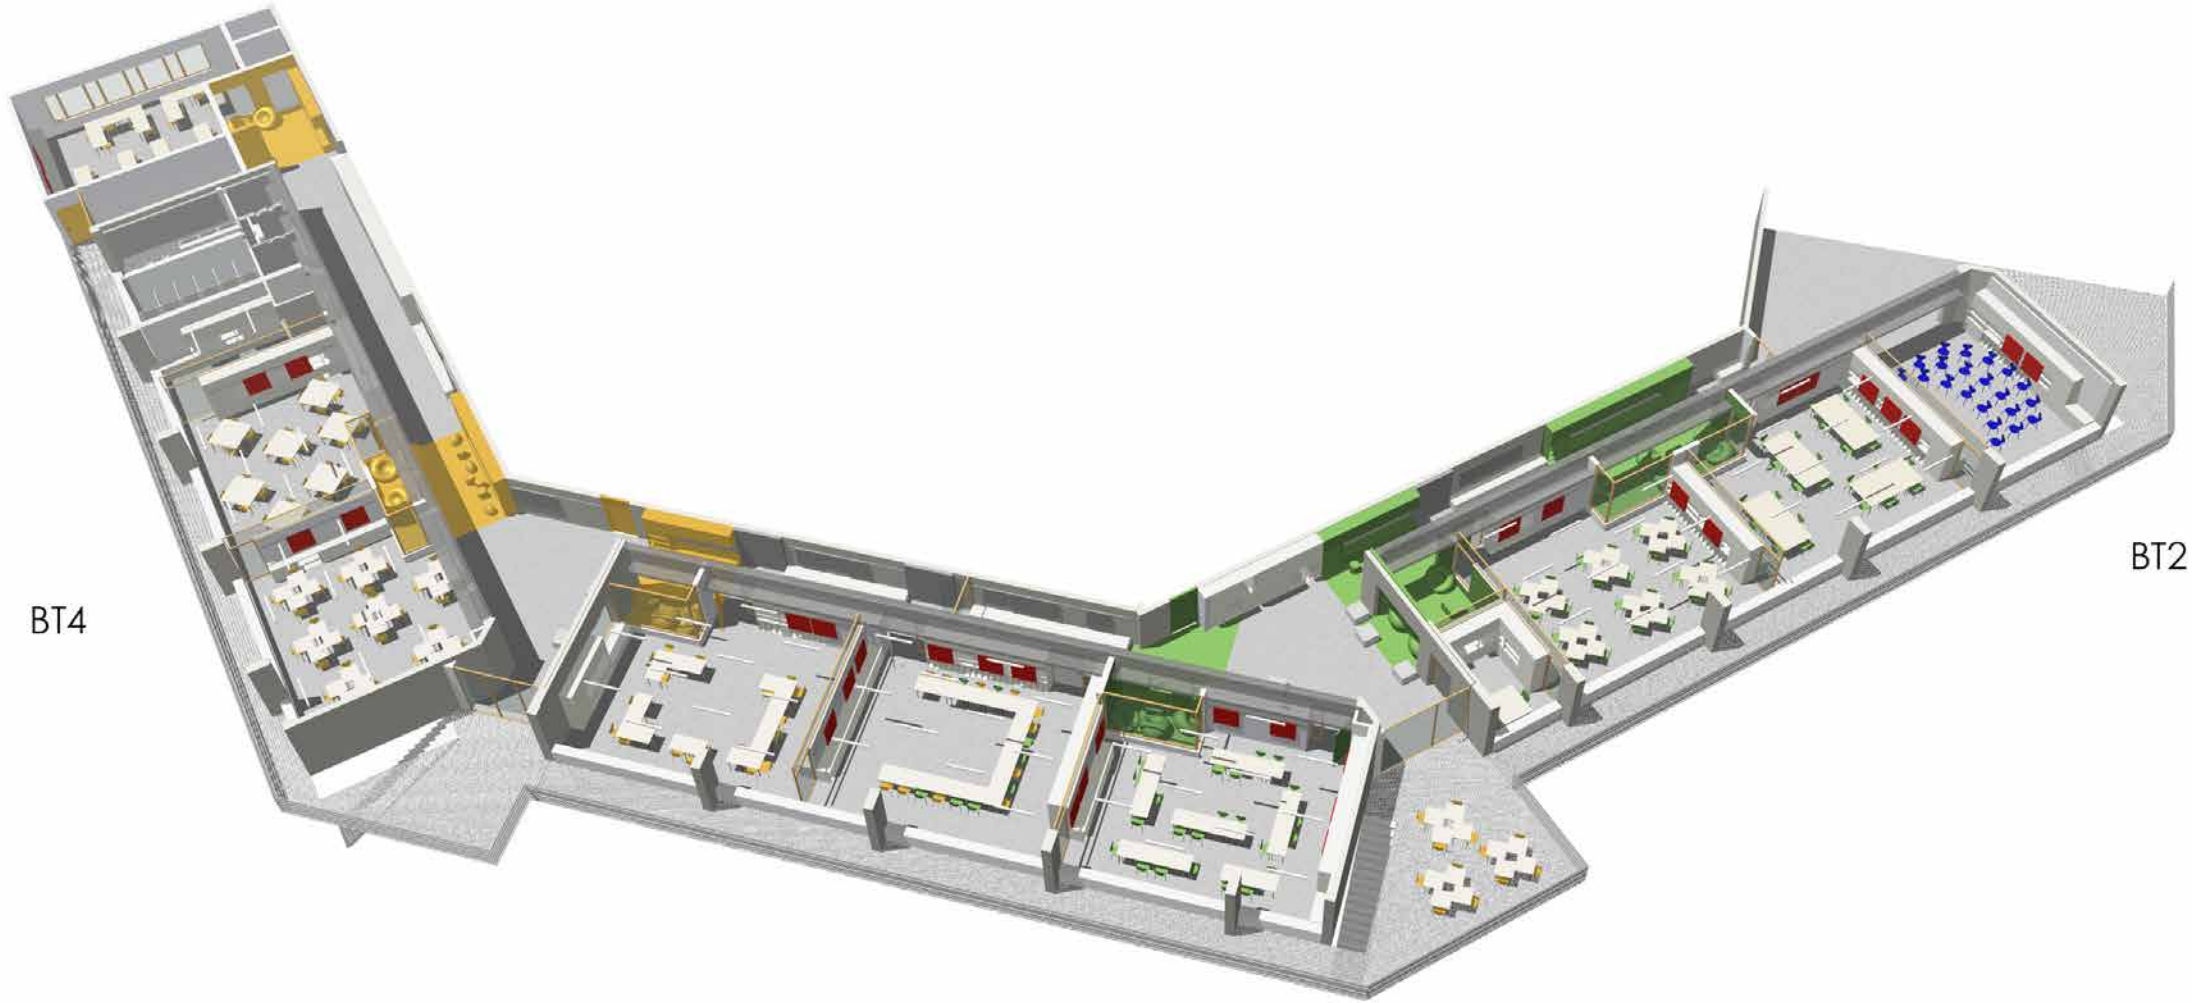

BT4


BT2

BT3


2. Obergeschoß

Legende:

	Unterstufe Cluster 5. - 7. Klasse
	Mittelstufe Cluster 8. - 10. Klasse
	Oberstufe (Q) Cluster 11. - 12. Klasse
	MINT (B,C,NT,P,INFO) Biologie, Chemie, Natur+Technik Physik, Informatik
	Kunst Werken
	Musik
	OGTS offene Ganztageschule
	Aula Pausenhalle
	Sport Umkleiden, Duschen 3-Fach Halle, Geräteräume
	Lehrer-Verwaltung Ausweicher., Bibliothek Lager, Archiv, Sozialpäd.
	Sonstiges WC, Technik, Lager Verkehrsflächen

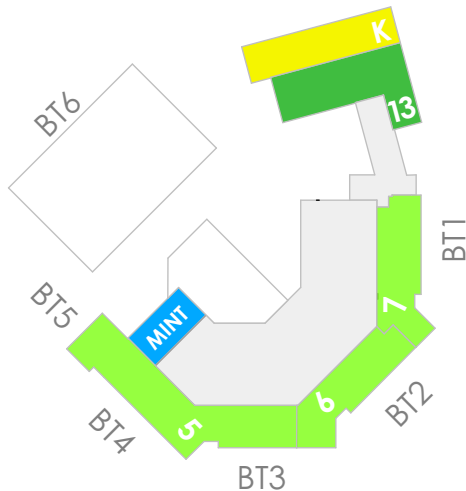


Projekt	OPG 2030 Machbarkeitsstudie			
PlanNr.	Index	2.Obergeschoß		
03 A3		Maßstab	1:500	
		erstellt	10.10.19	
		Gez.		

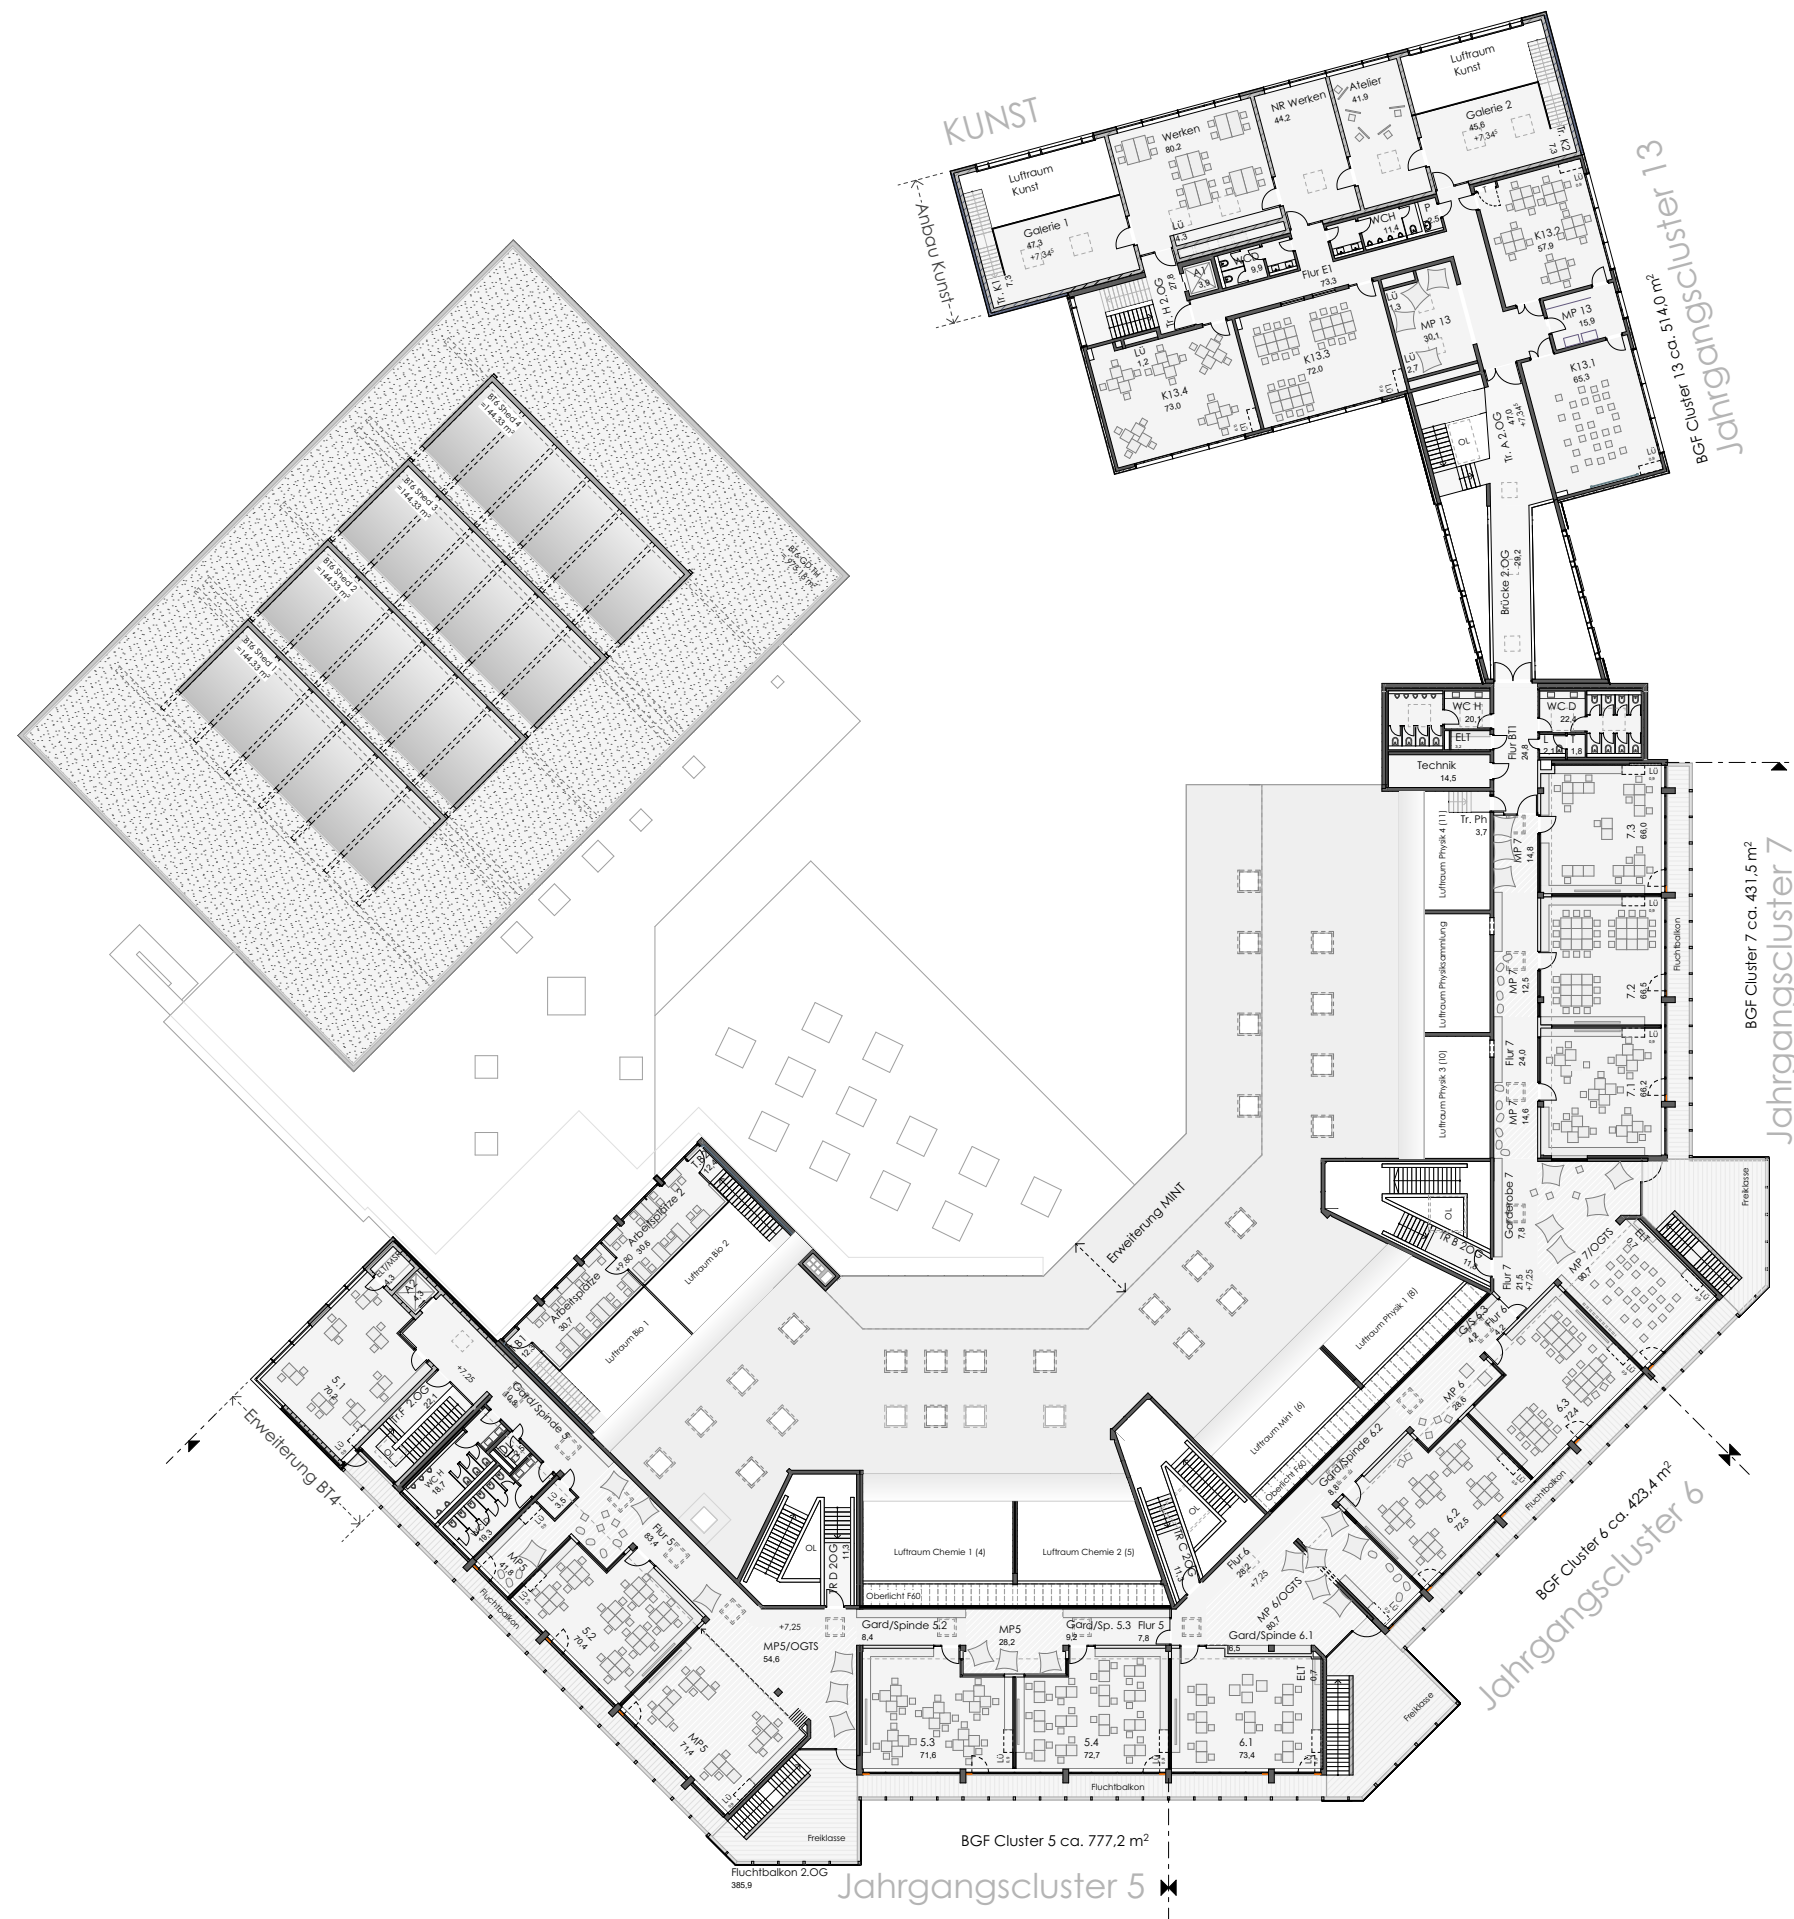


1. Obergeschoß

Legende:


	Unterstufe Cluster 5. - 7. Klasse
	Mittelstufe Cluster 8. - 10. Klasse
	Oberstufe (Q) Cluster 11. - 12. Klasse
	MINT (B,C,NT,P,INFO) Biologie, Chemie, Natur+Technik Physik, Informatik
	Kunst Werken
	Musik
	OGTS offene Ganztageschule
	Aula Pausenhalle
	Sport Umkleiden, Duschen 3-Fach Halle, Gerätrräume
	Lehrer-Verwaltung Ausweiche., Bibliothek Lager, Archiv, Sozialpäd.
	Sonstiges WC, Technik, Lager Verkehrsflächen

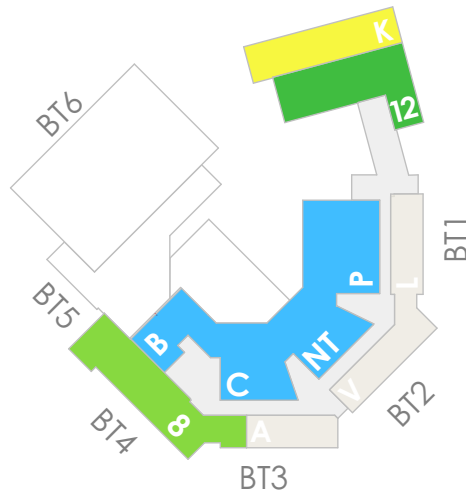

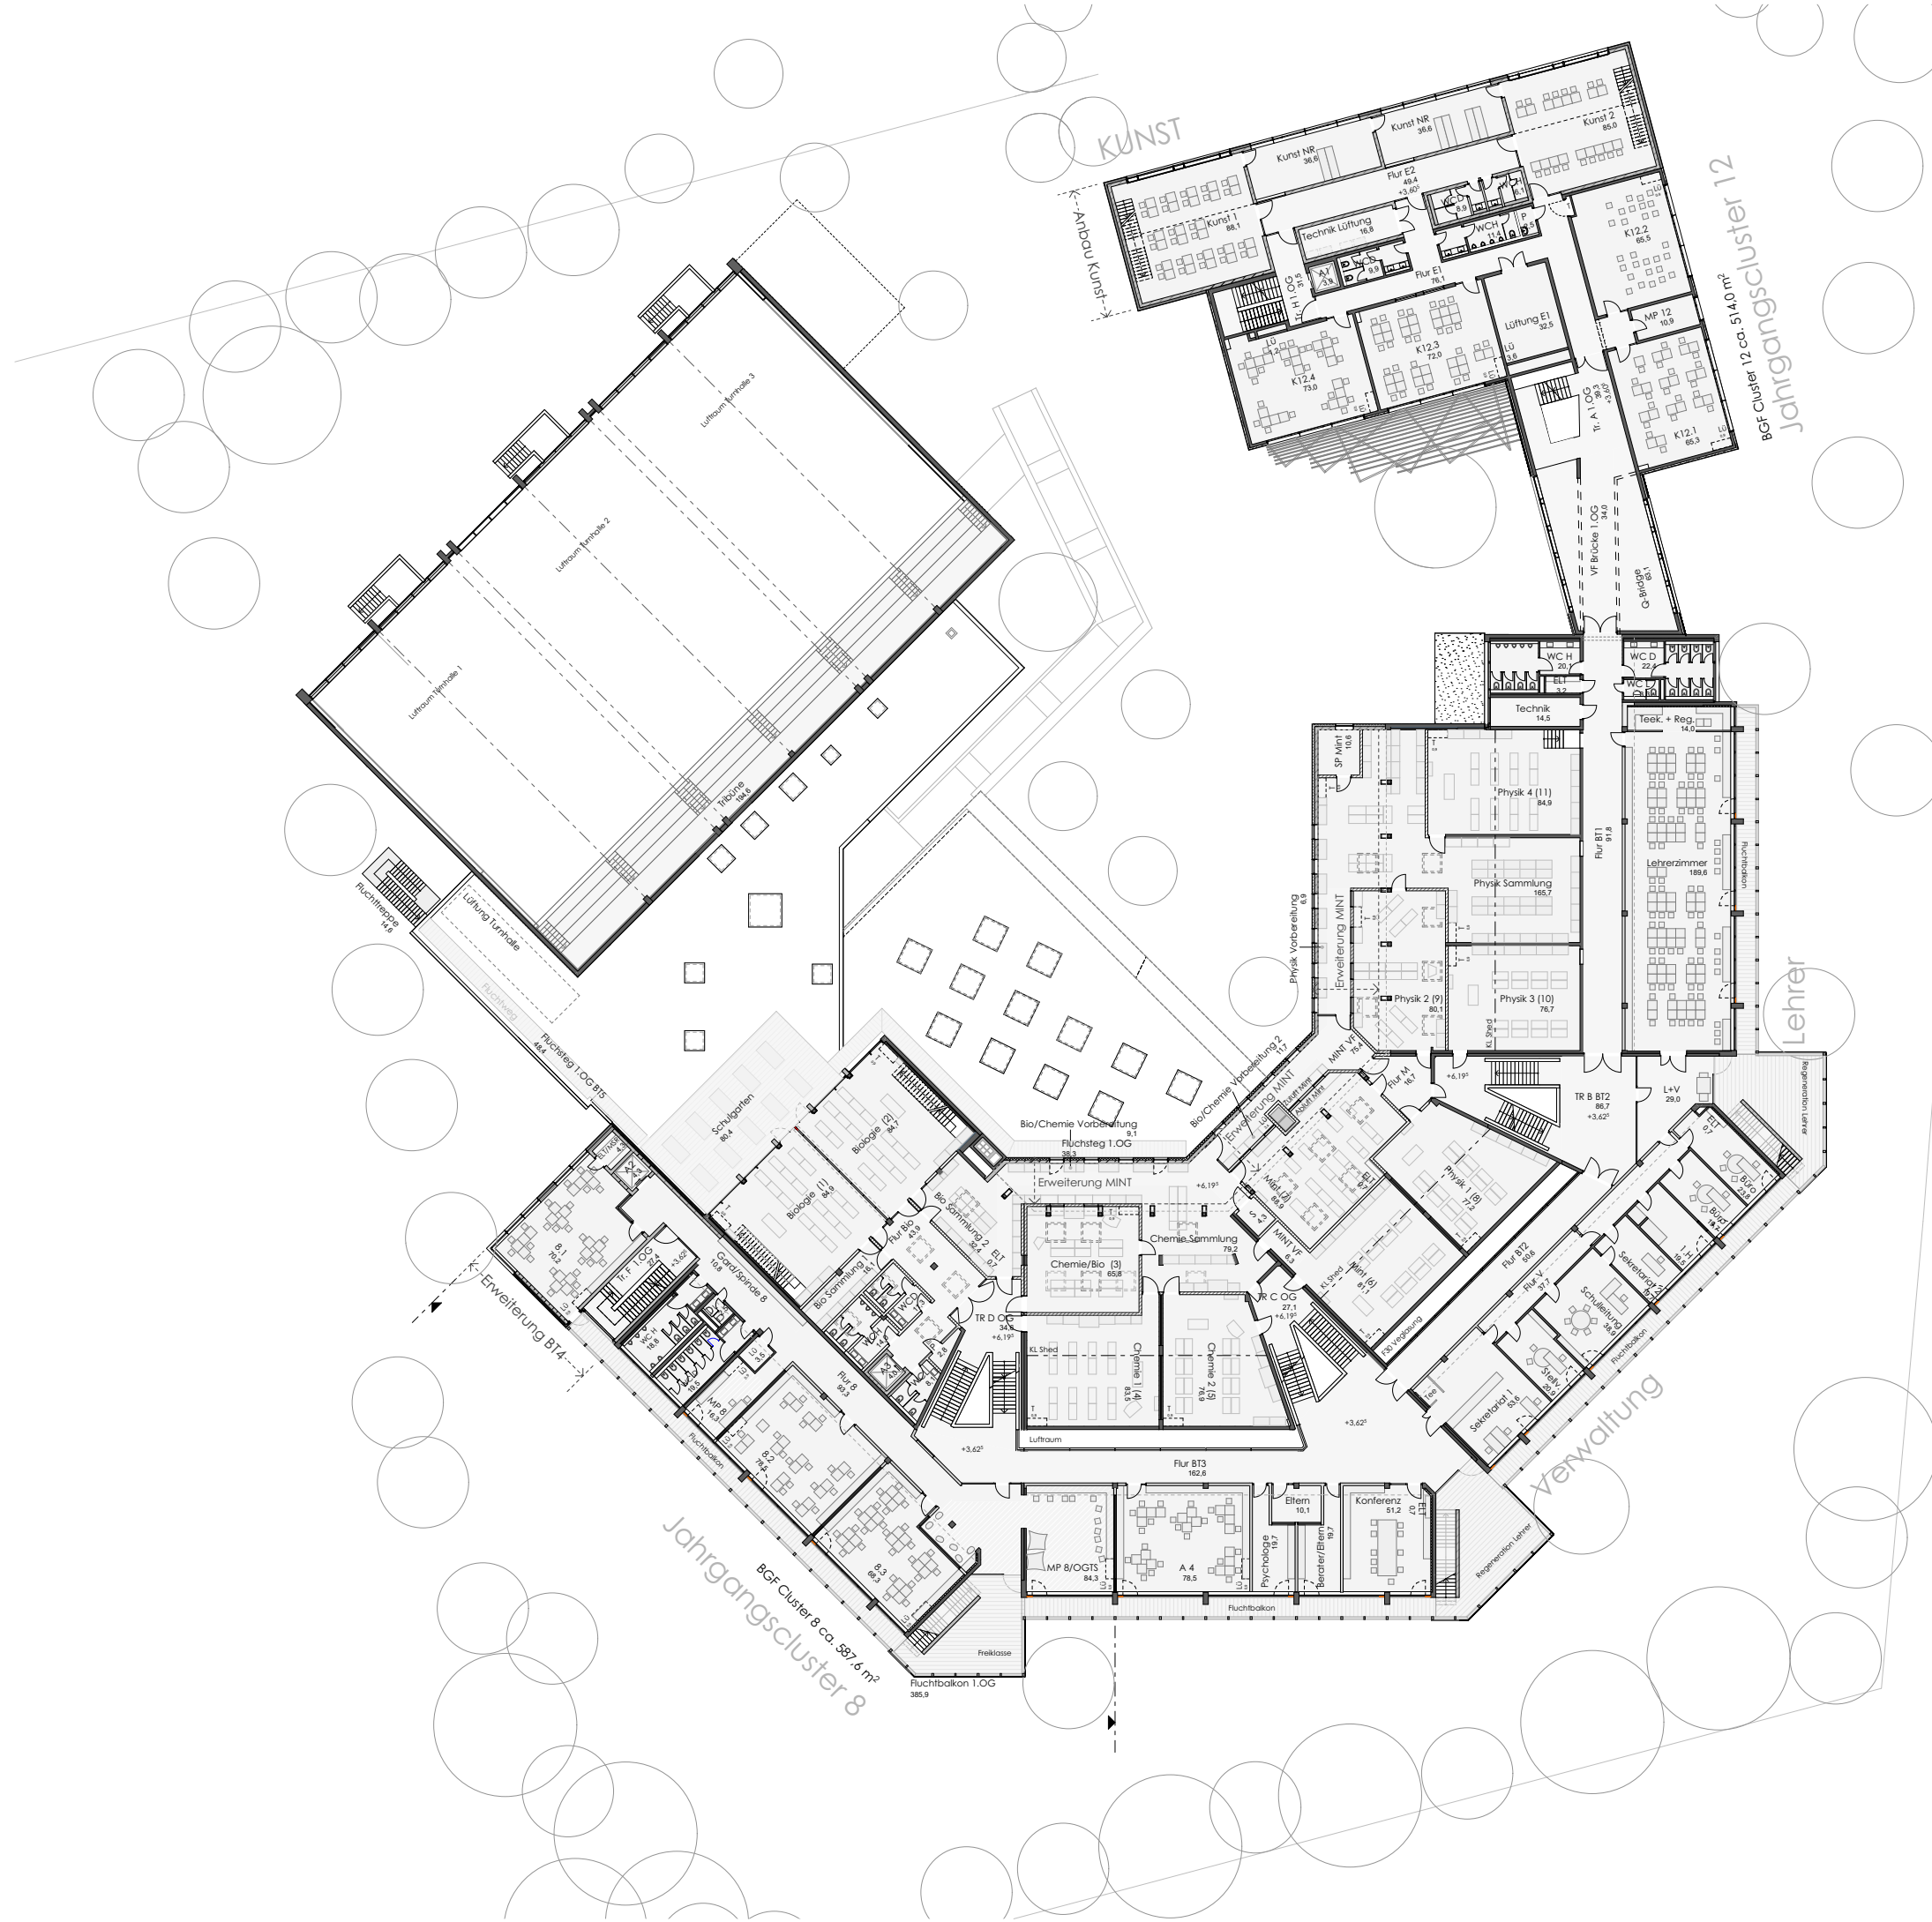



Projekt	OPG 2030 Machbarkeitsstudie		Maßstab	1:250
	PlanNr.	Index	erstellt	10.10.19
MINT-Bereich 1.Obergeschoß		Gez.		

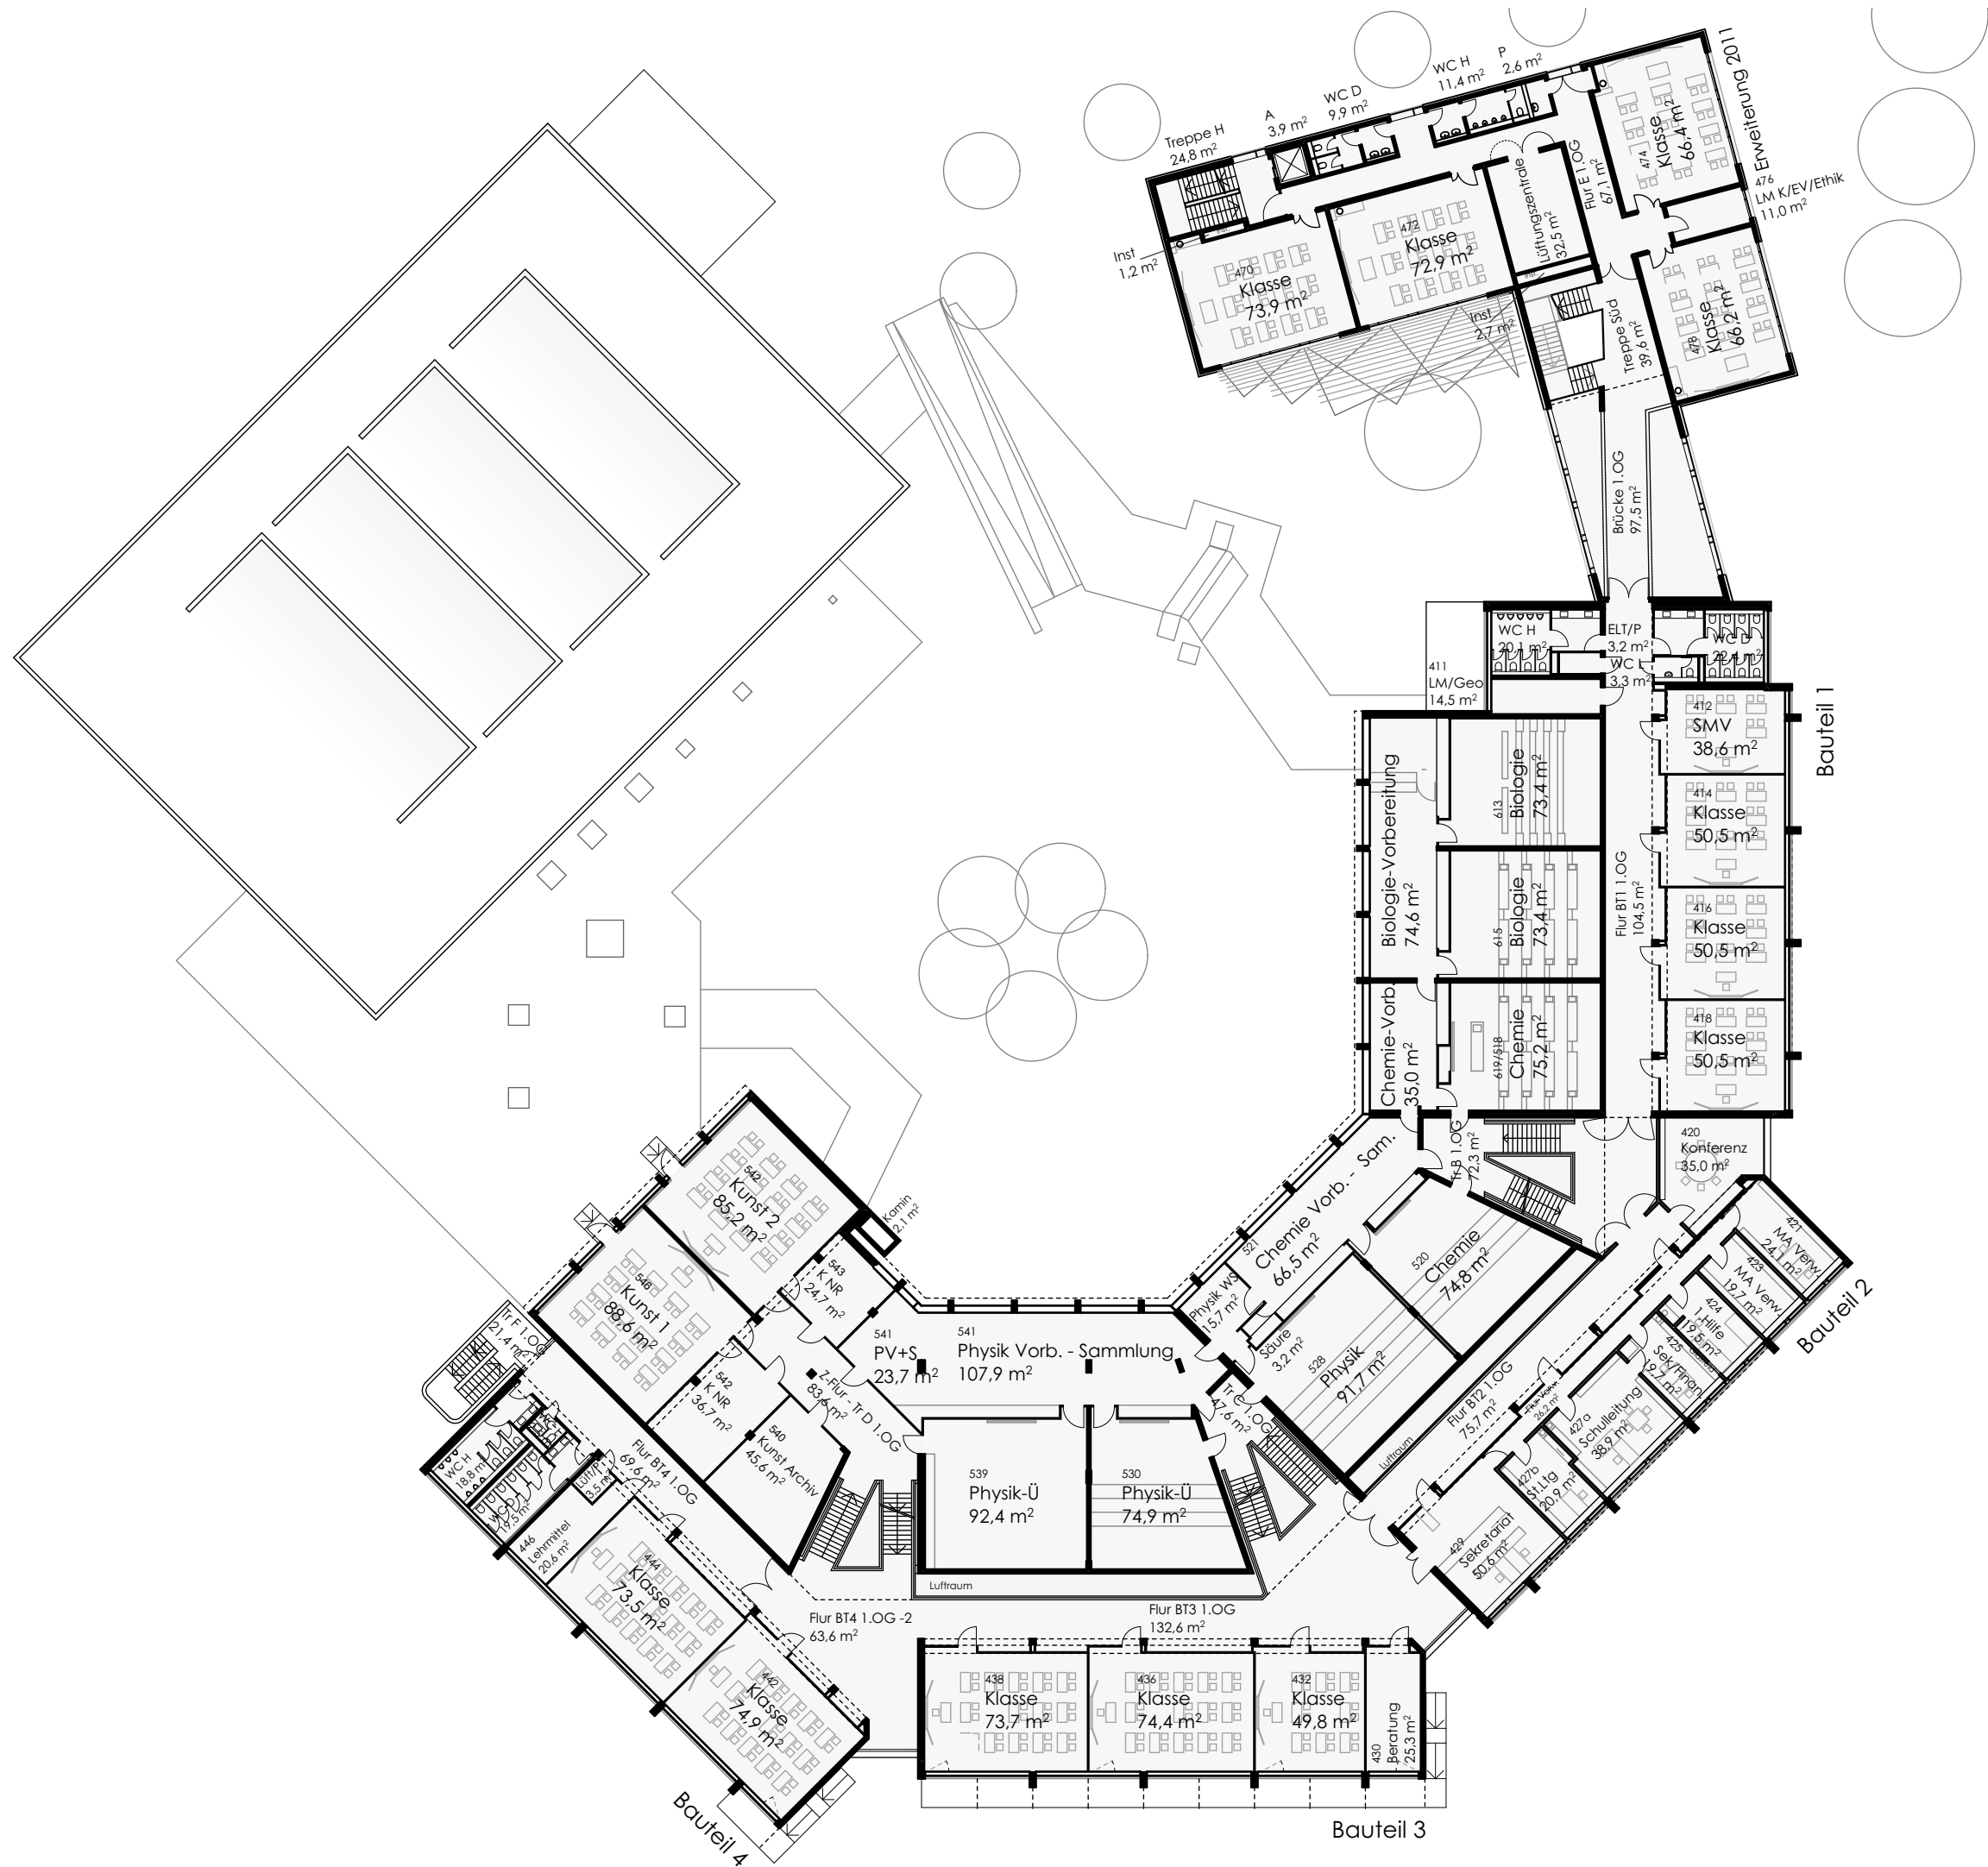



Projekt		OPG 2030 Machbarkeitsstudie		Maßstab	1:400	10.10.2019		
PlanNr.	Index	Bestandsituation						
B03 A3		1.Obergeschoß						

Erdgeschoß

Legende:

	Unterstufe Cluster 5. - 7. Klasse
	Mittelstufe Cluster 8. - 10. Klasse
	Oberstufe (Q) Cluster 11. - 12. Klasse
	MINT (B,C,NT,P,INFO) Biologie, Chemie, Natur+Technik Physik, Informatik
	Kunst Werken
	Musik
	OGTS offene Ganztageschule
	Aula Pausenhalle
	Sport Umkleiden, Duschen 3-Fach Halle, Gerätrräume
	Lehrer-Verwaltung Ausweiche-, Bibliothek Lager, Archiv, Sozialpäd.
	Sonstiges WC, Technik, Lager Verkehrsflächen

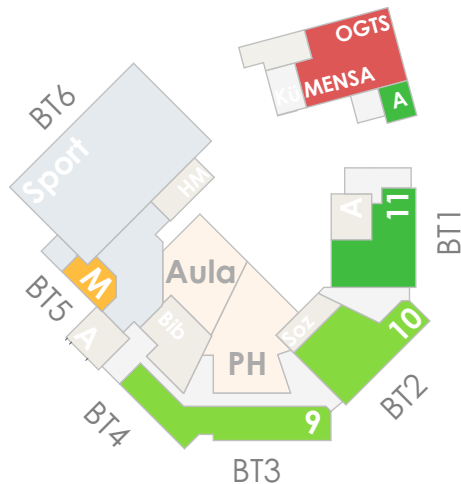

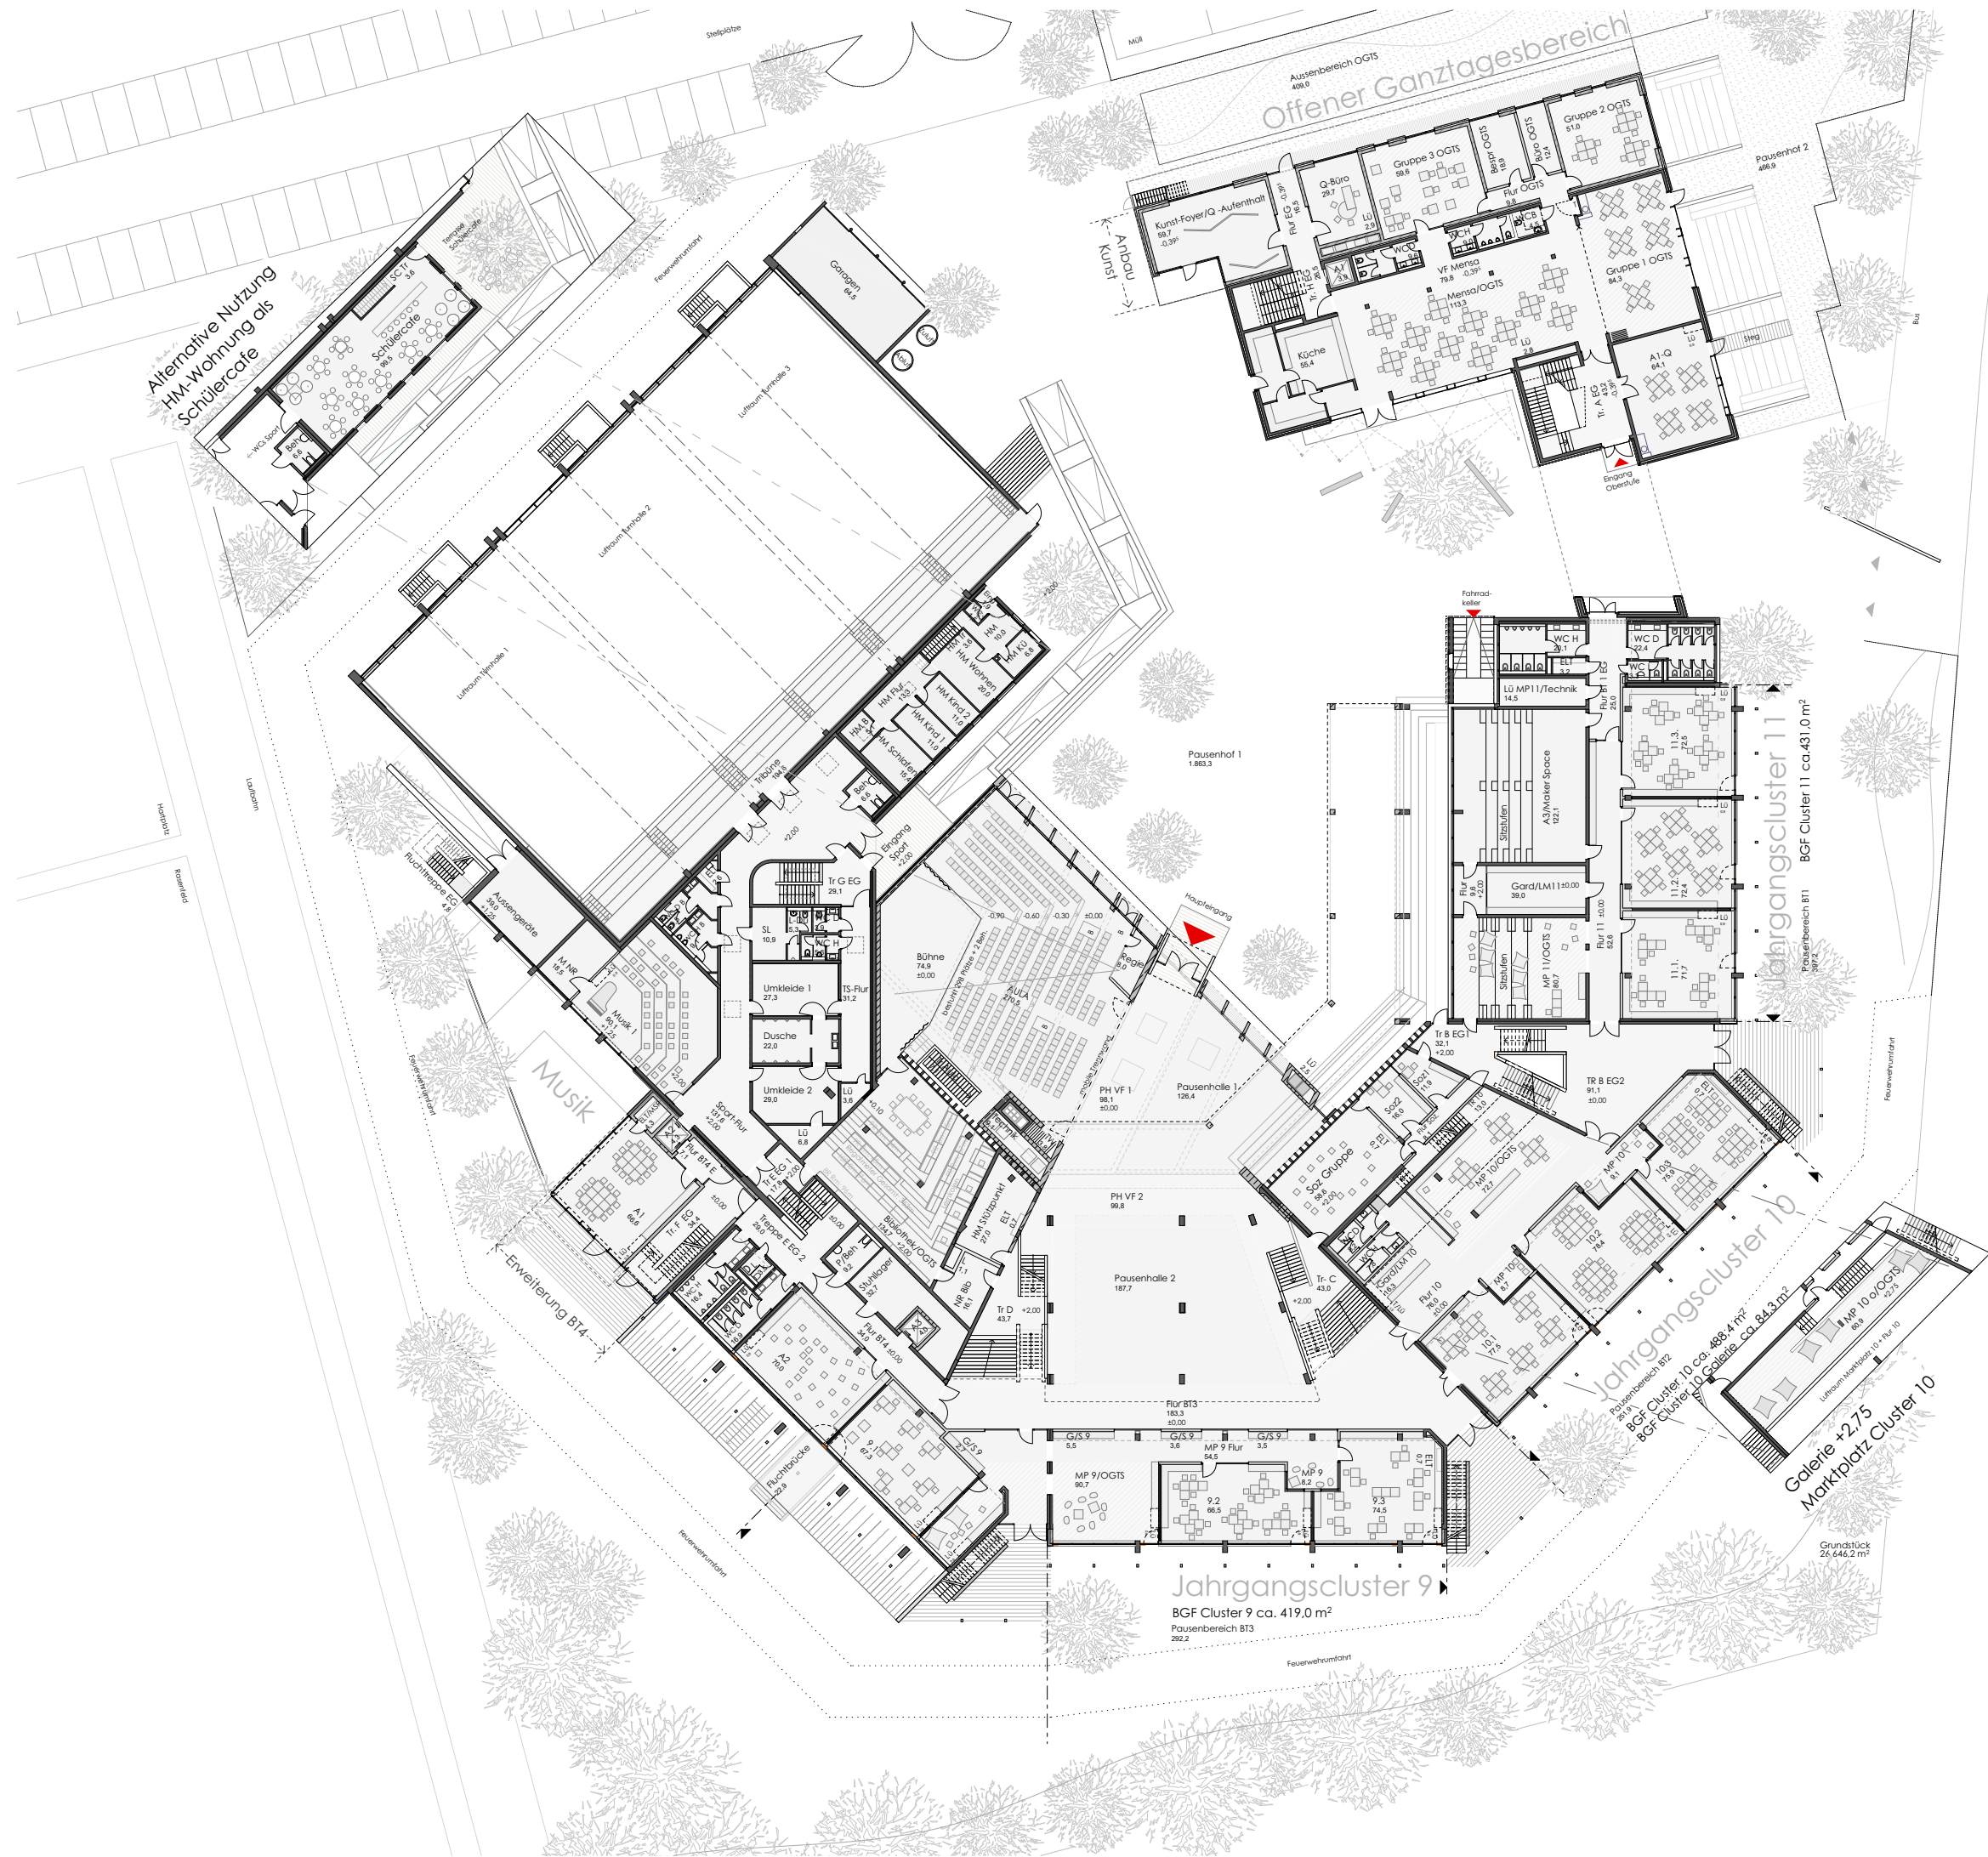

Projekt		OPG 2030 Machbarkeitsstudie		Maßstab	1:500		
PlanNr.	Index	Erdgeschoß		erstellt	10.10.19		
01 A3				Gez.			

l+m

www.lechner-martin.de

lechner + martin



architekten PartG mbB


mozartstrasse 6

82049 pullach

tel 089 7933361

fax 089 7933362

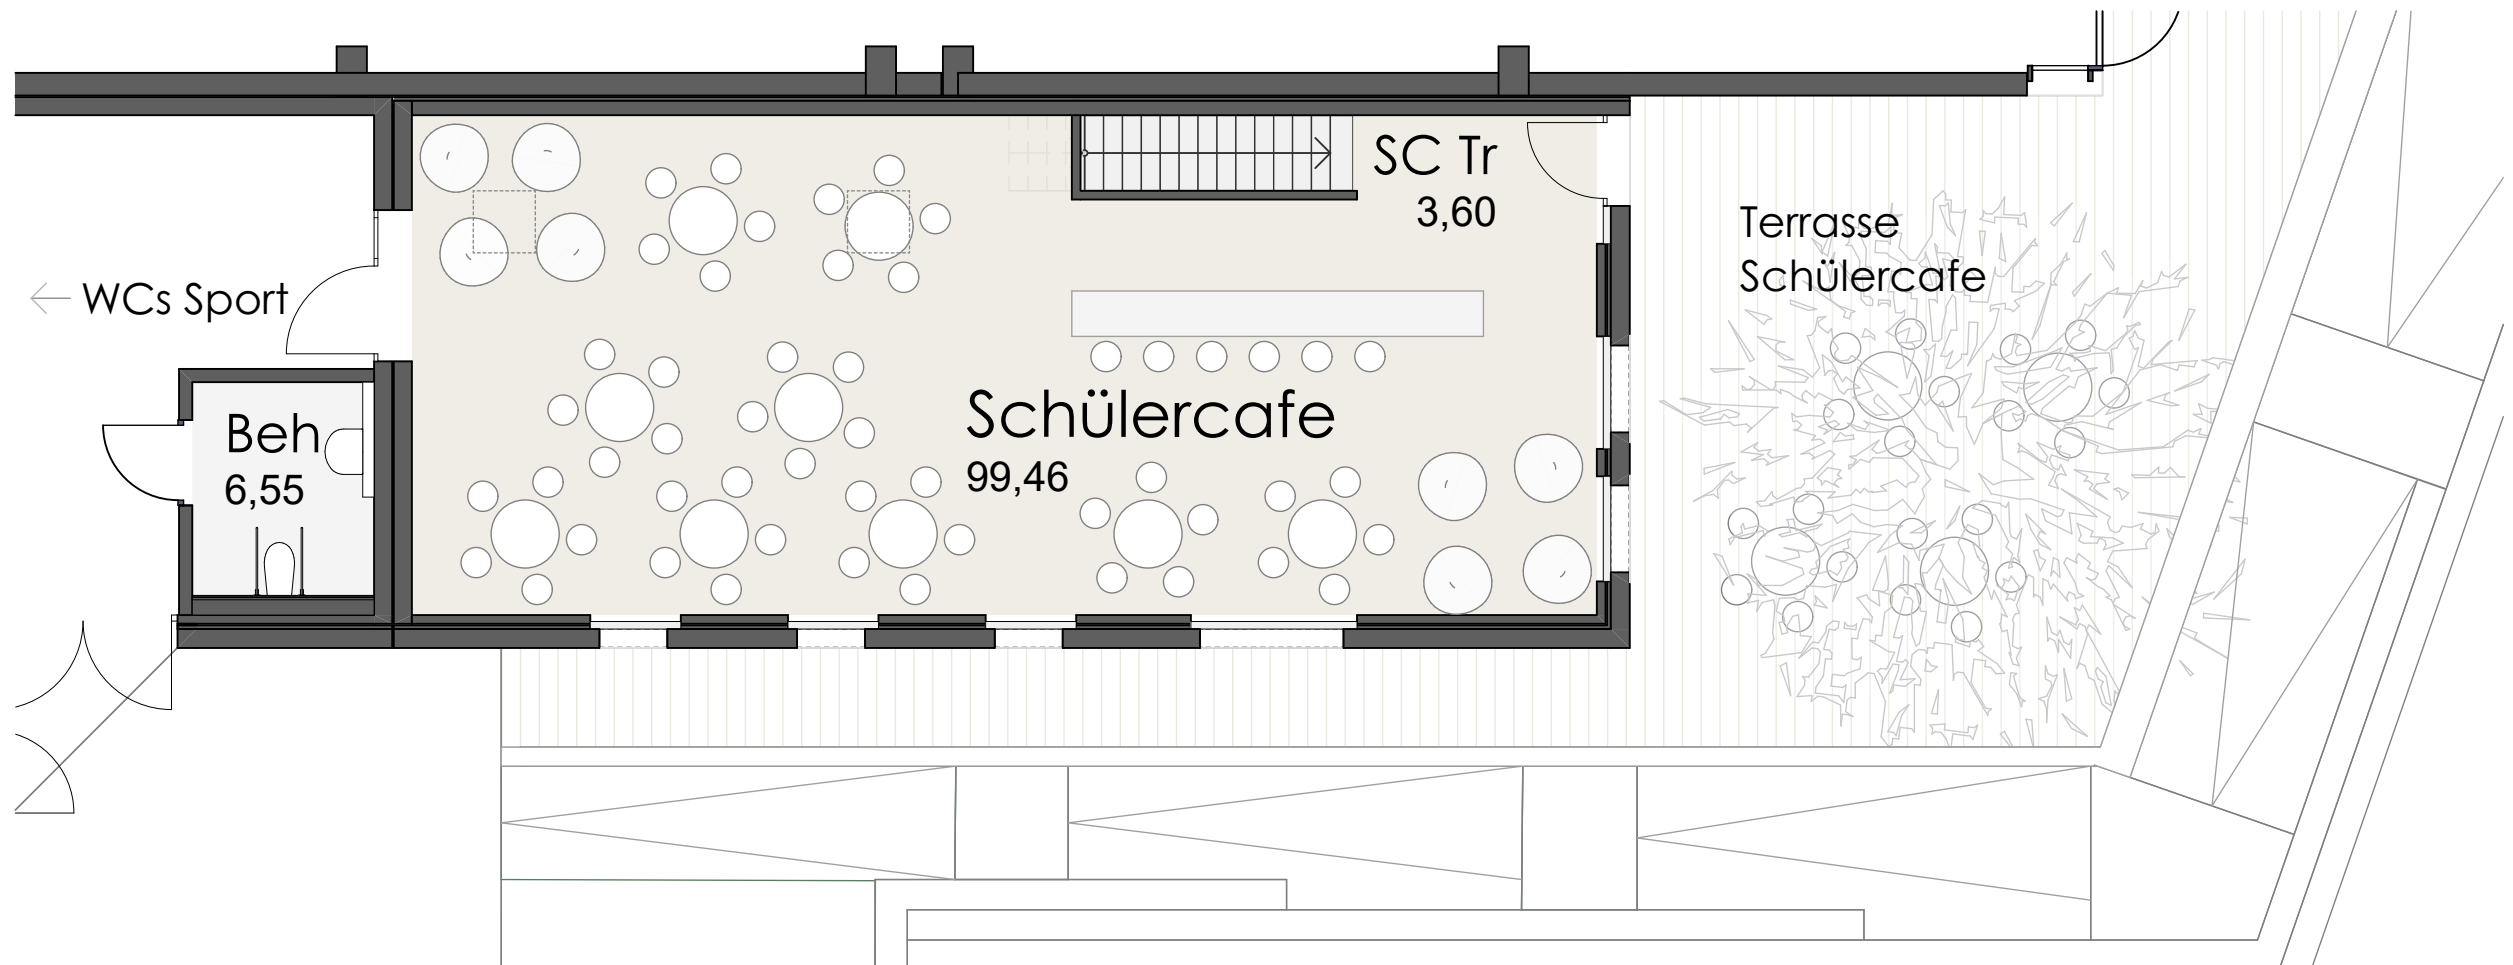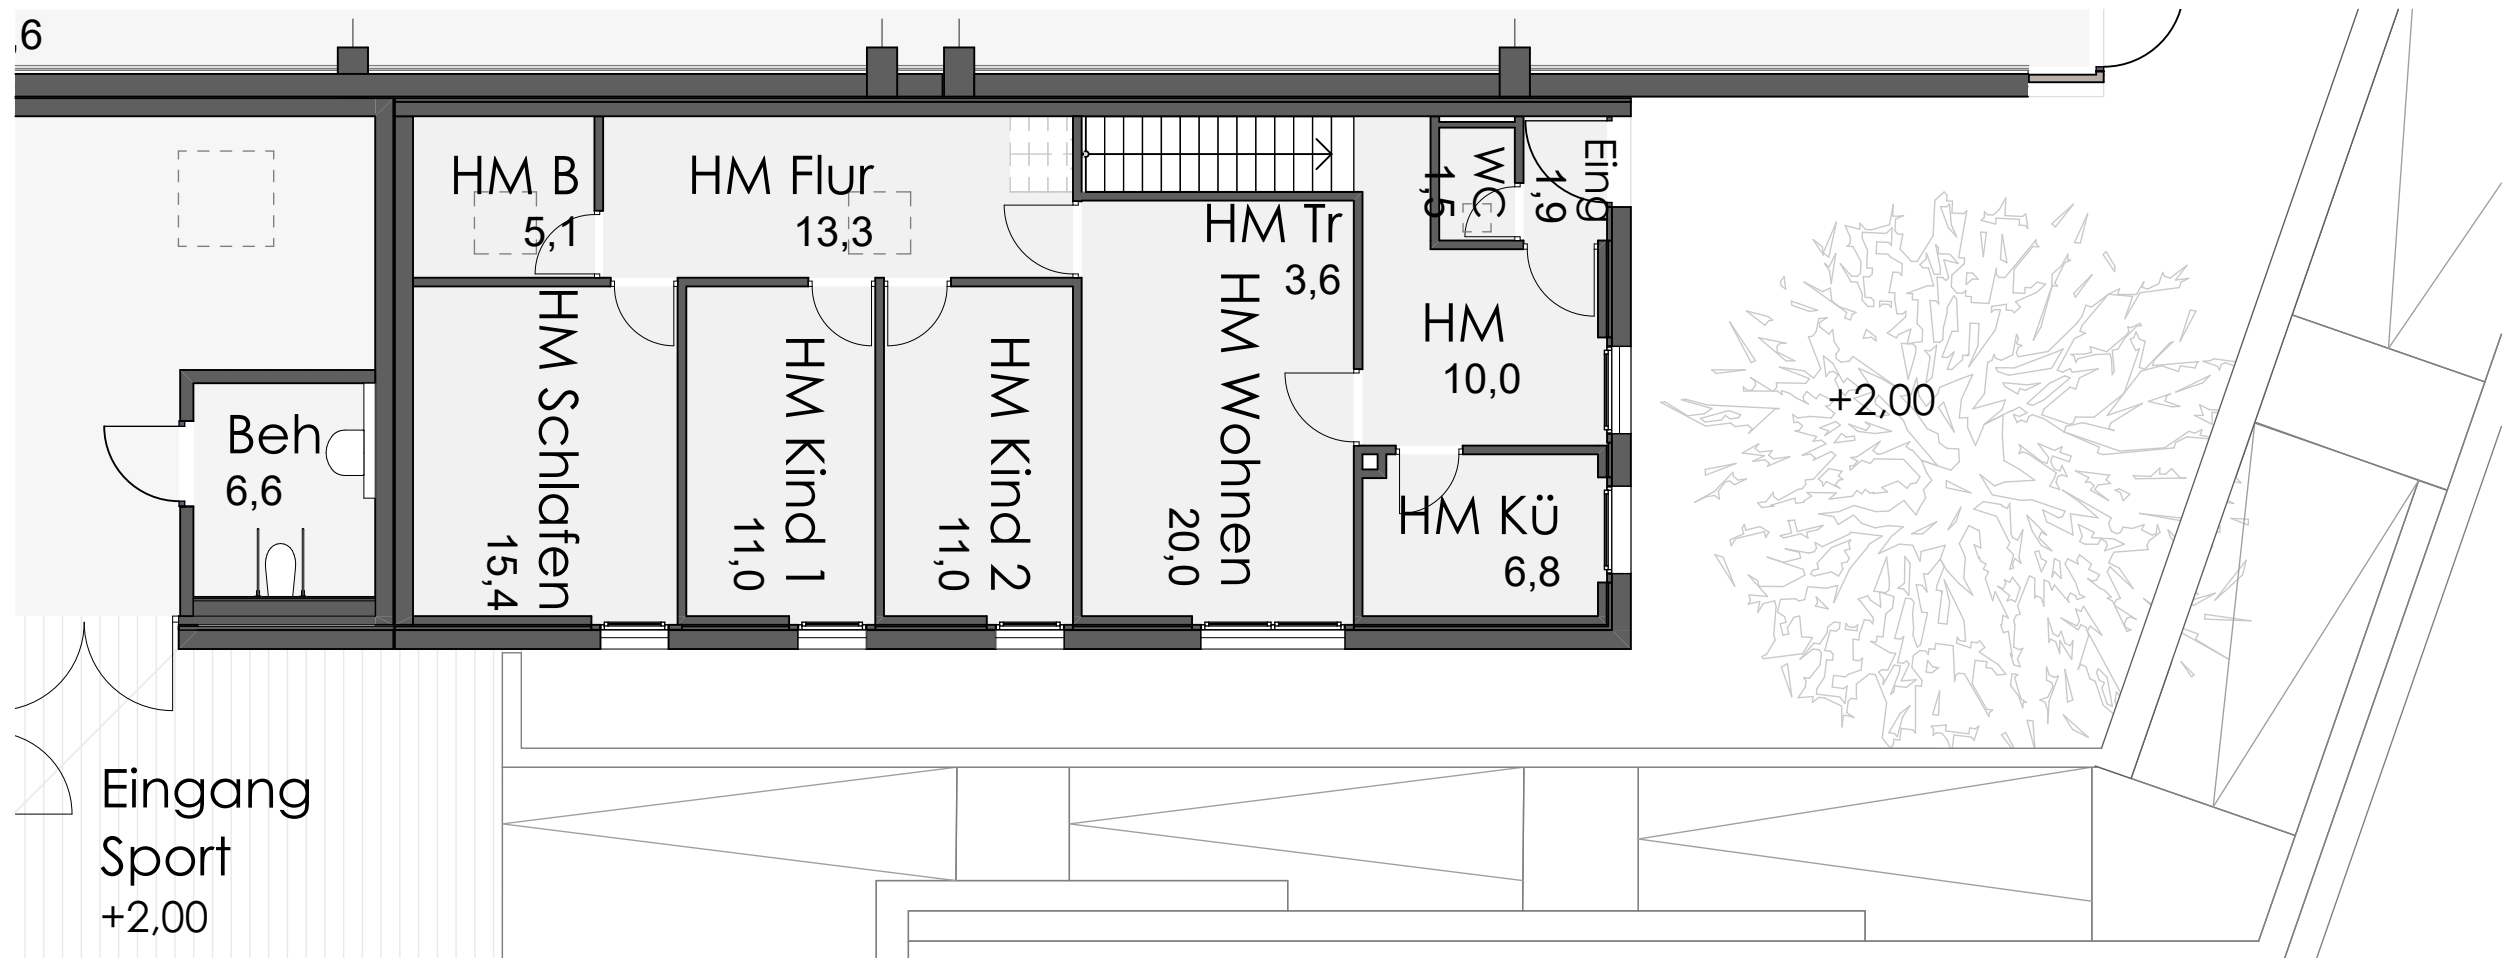

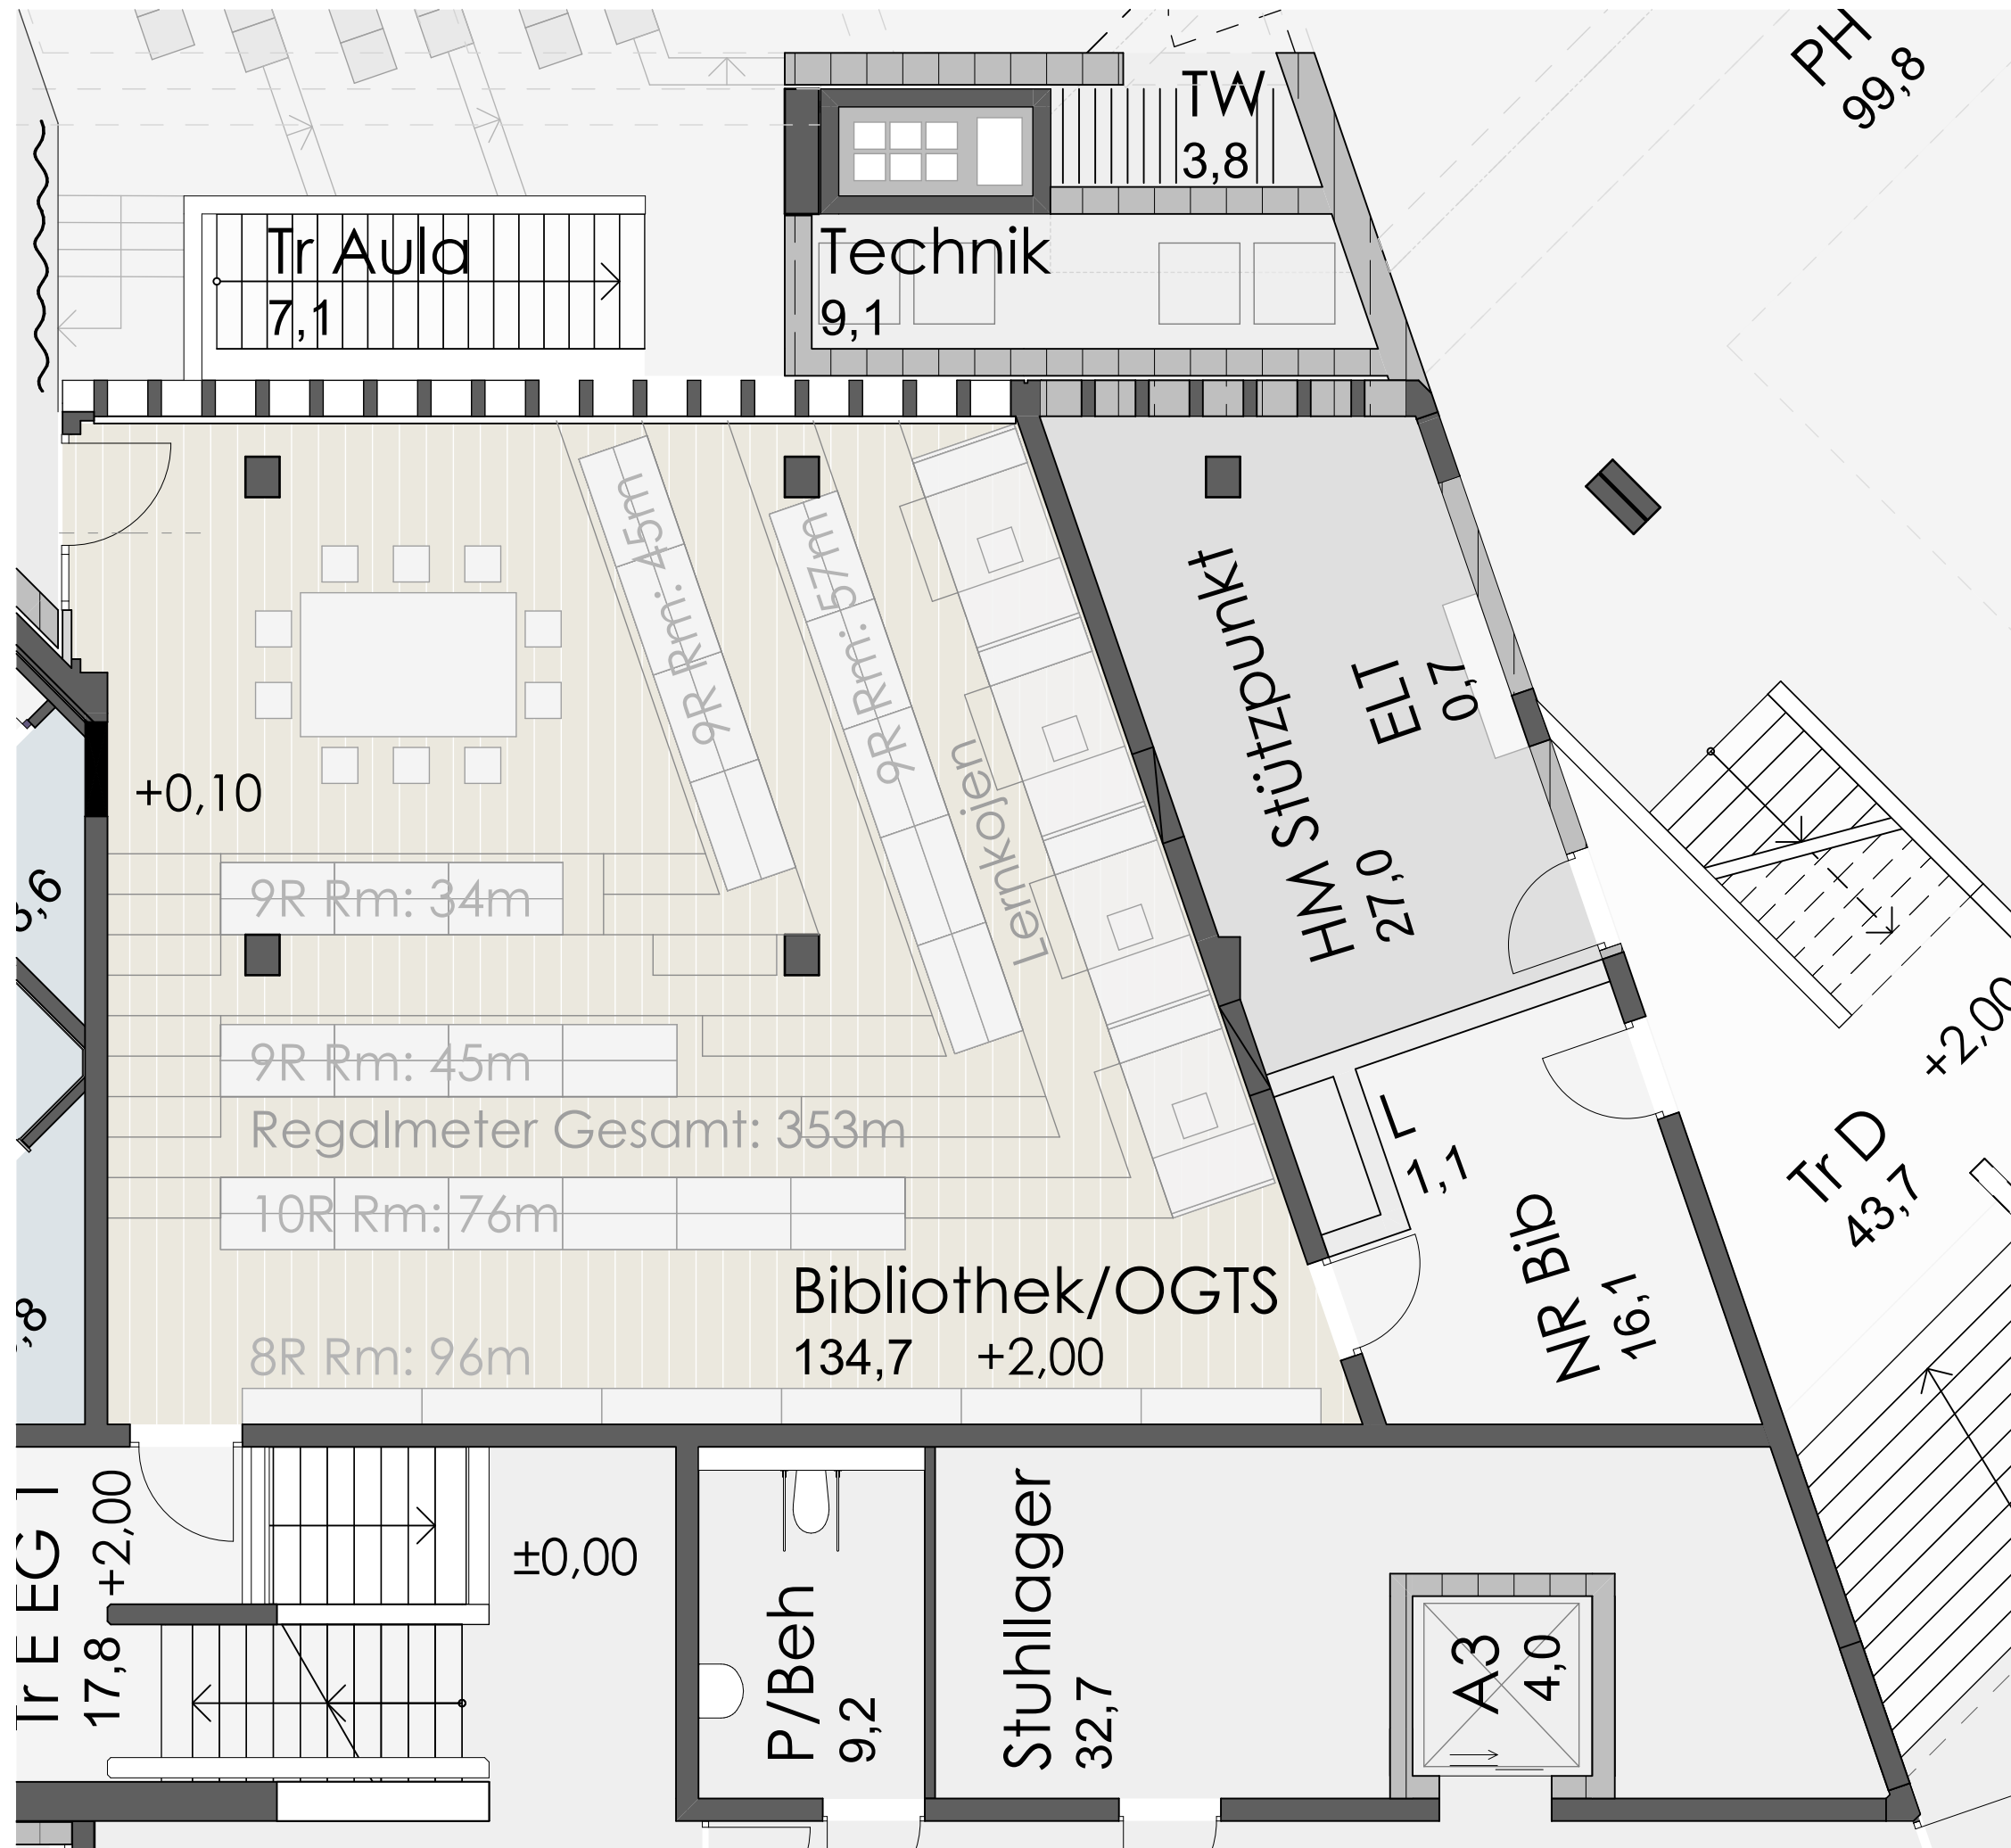



Projekt	OPG 2030 Machbarkeitsstudie				Maßstab		
PlanNr.	Index	Viso Pausenhof mit Rampe zum Sport				erstellt 07.02.19	
						Gez.	





Projekt		OPG 2030 Machbarkeitsstudie			Maßstab	1:400	10.10.2019		
PlanNr.	Index	Bestandsituation			erstellt	03.05.2019			
B02 A3		Erdgeschoß			Gez.				

Untergeschoß

Legende:


	Unterstufe Cluster 5. - 7. Klasse
	Mittelstufe Cluster 8. - 10. Klasse
	Oberstufe (Q) Cluster 11. - 12. Klasse
	MINT (B,C,NT,P,INFO) Biologie, Chemie, Natur+Technik Physik, Informatik
	Kunst Werken
	Musik
	OGTS offene Ganztageschule
	Aula Pausenhalle
	Sport Umkleiden, Duschen 3-Fach Halle, Gerätrräume
	Lehrer-Verwaltung Ausweicht., Bibliothek Lager, Archiv, Sozialpäd.
	Sonstiges WC, Technik, Lager Verkehrsflächen

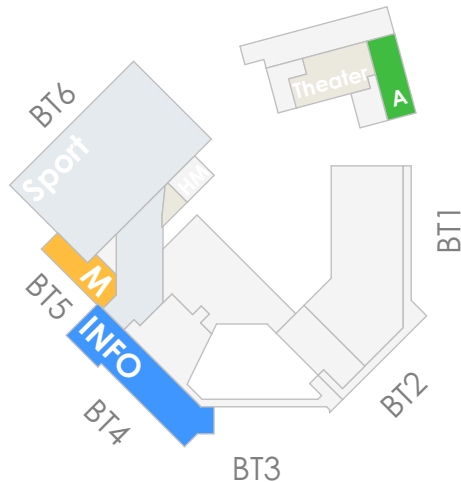


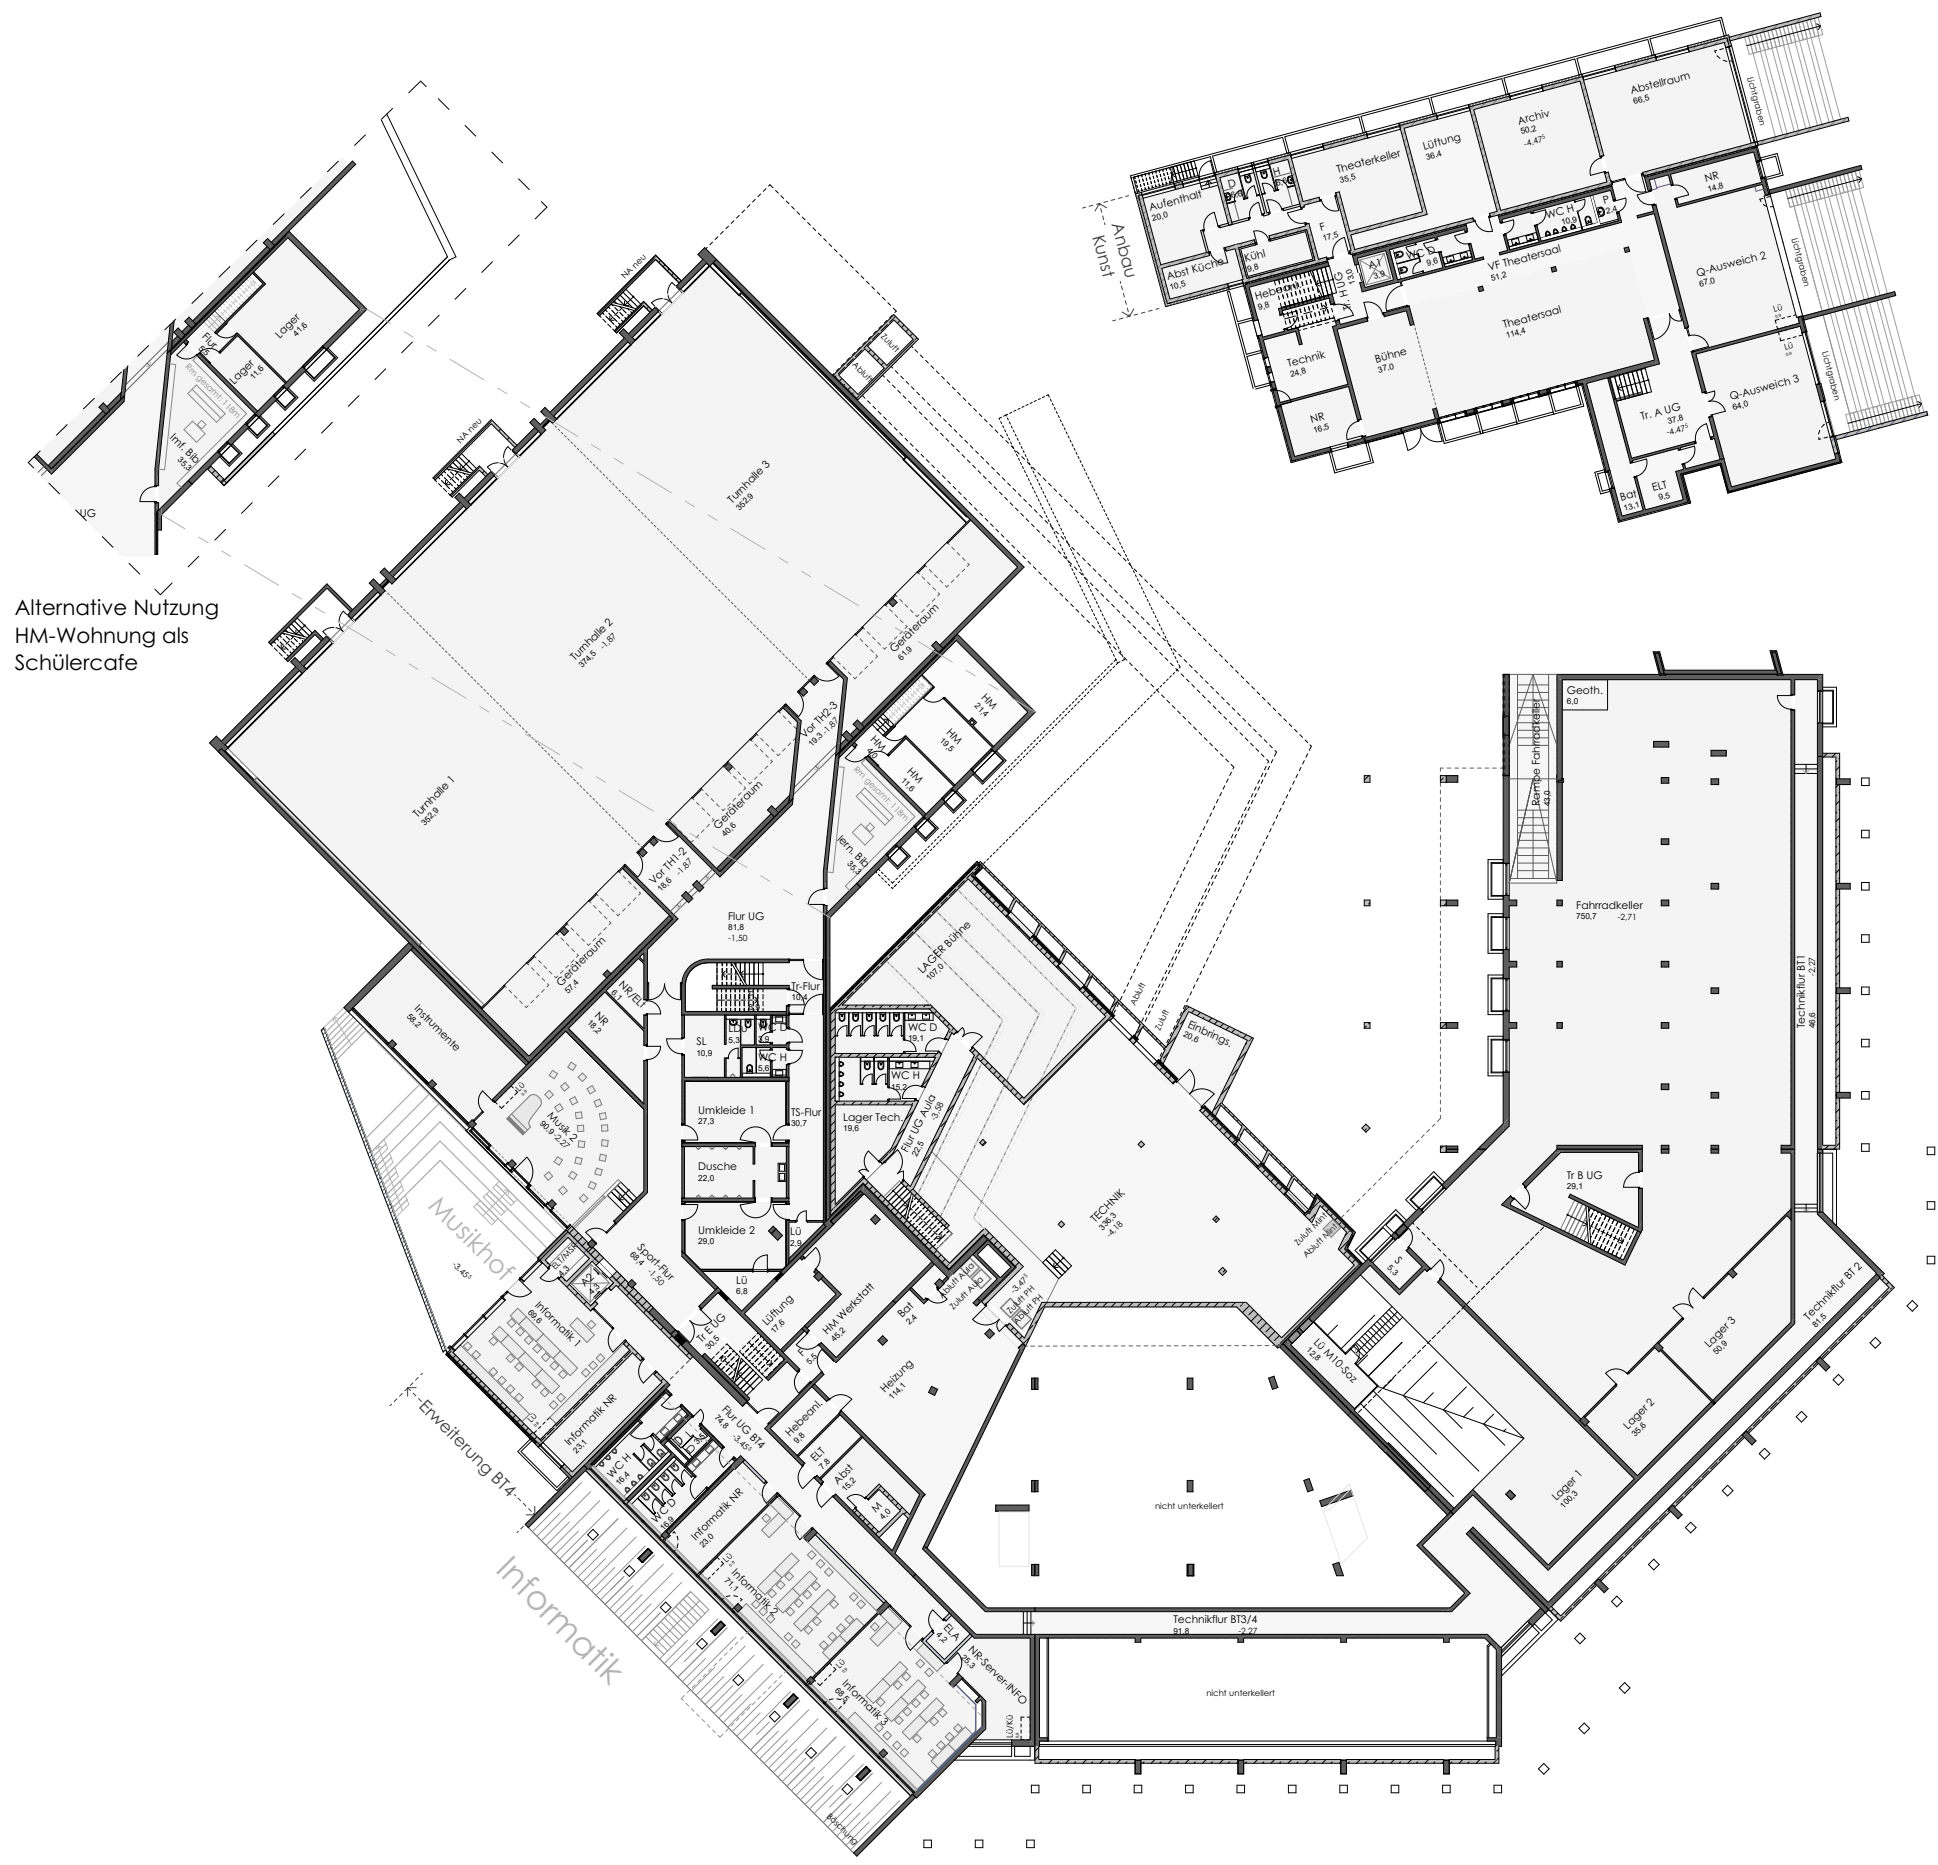


Alternative Nutzung
HM-Wohnung als
Schülercafe

Projekt	OPG 2030 Machbarkeitsstudie		Maßstab	1:500		
	PlanNr.	Index	erstellt	10.10.19		
04 A3		Untergeschoß	Gez.			

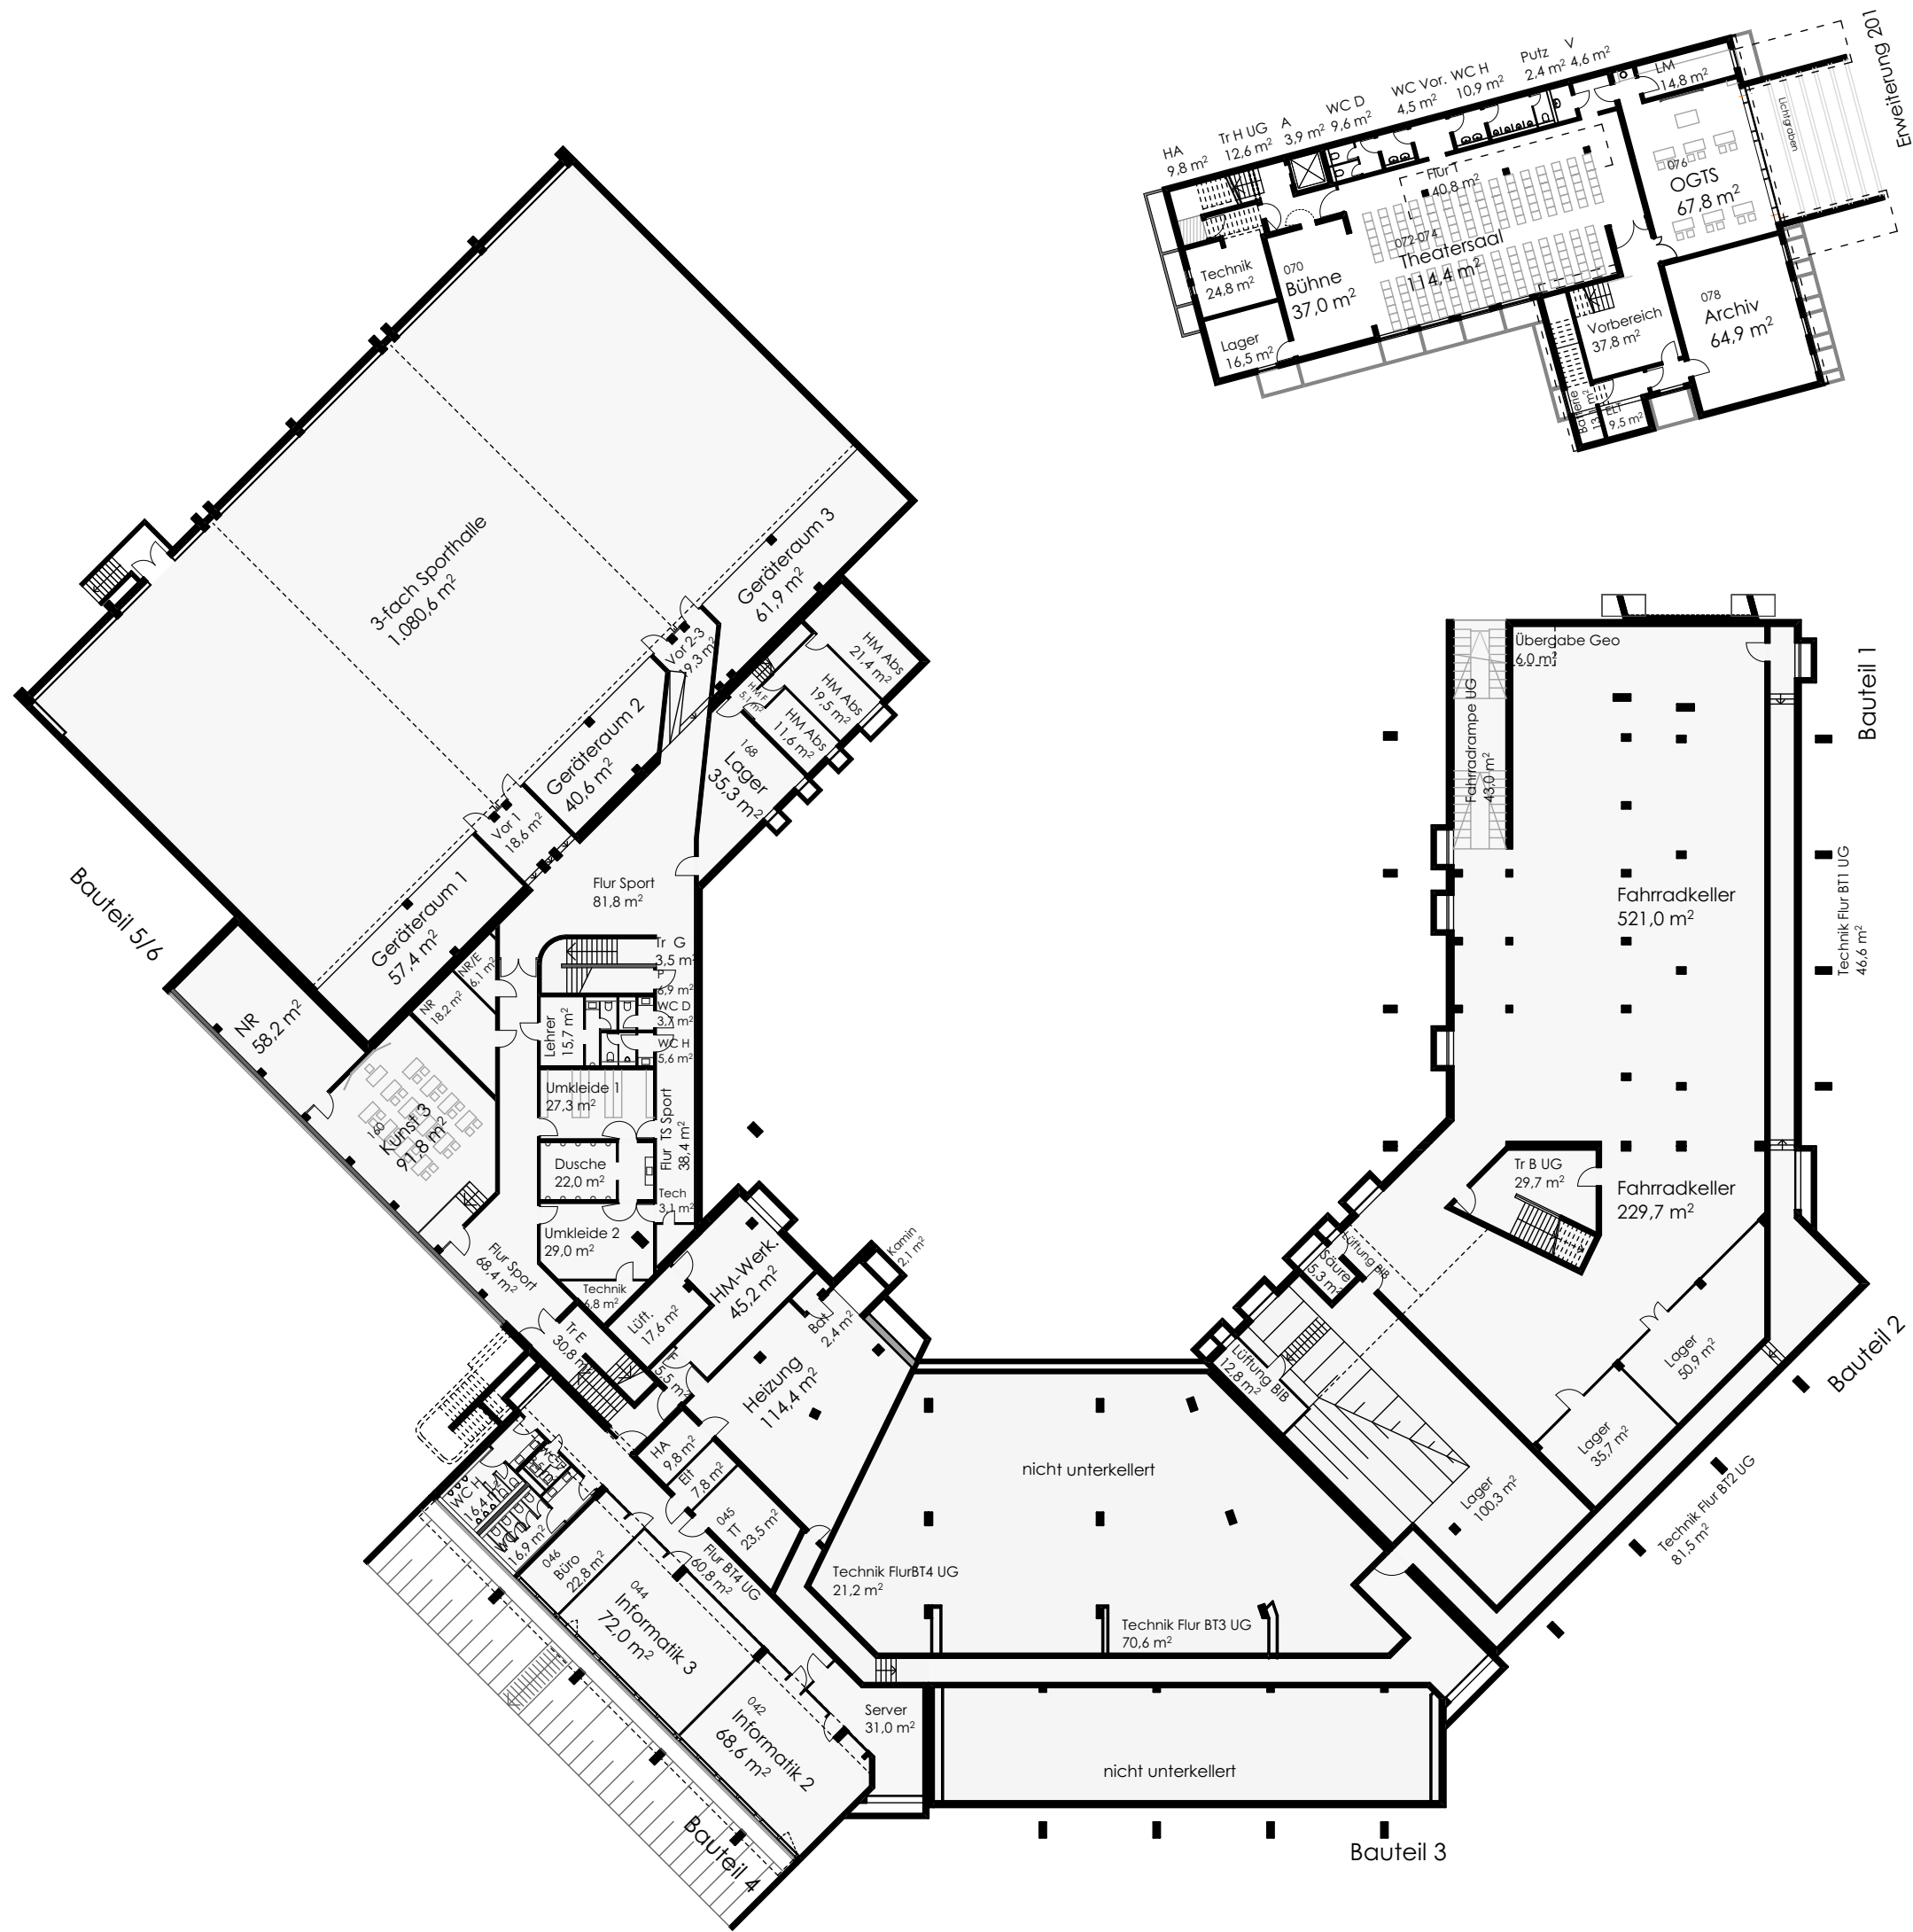


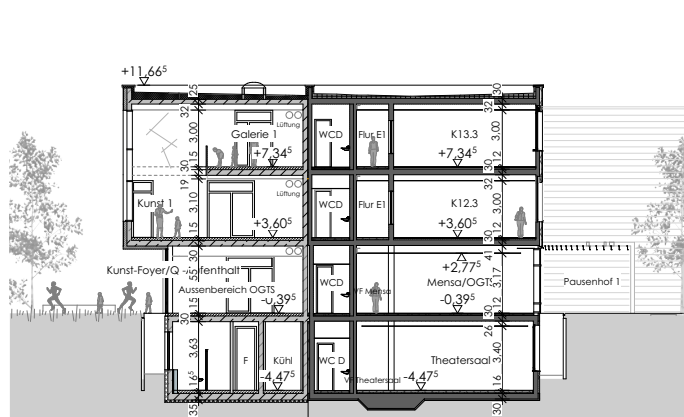


Schnitt S9 Erweiterung Kunst

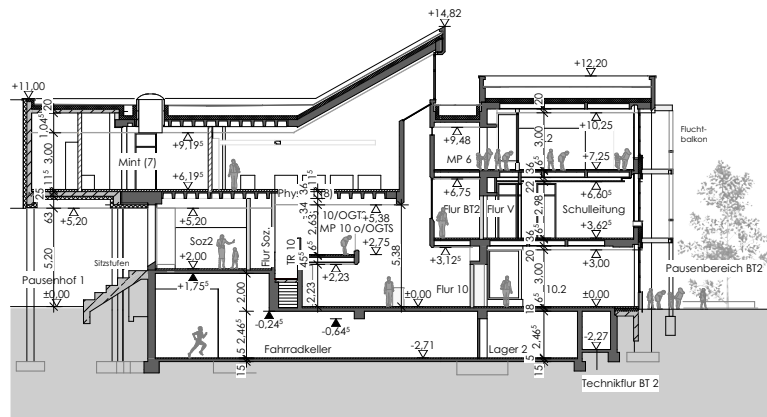


Schnitt S2 (BT2)

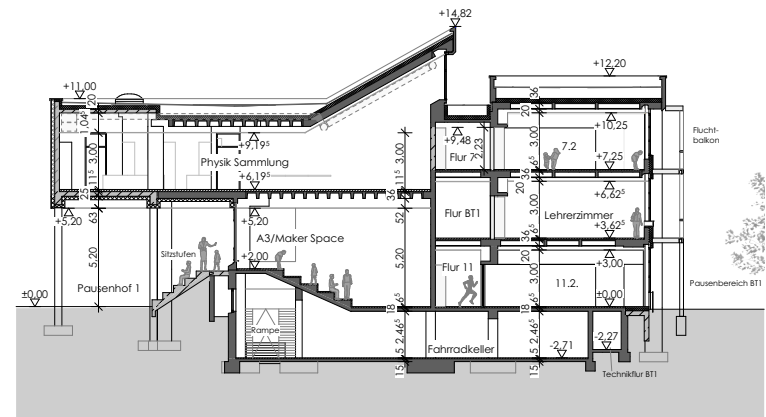


Schnitt S1 (BT1)

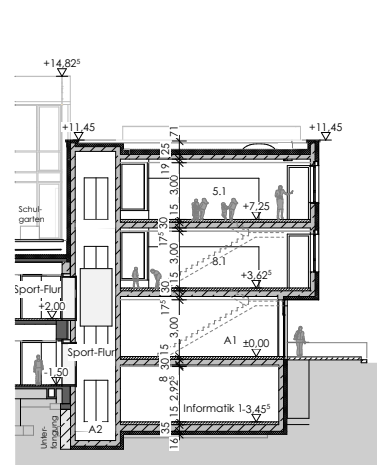


Schnitt S8 (Erweiterung BT4)

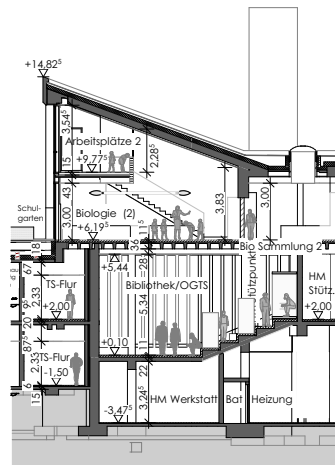

Schnitt S7 BT4 - (Biologie-Galerie)

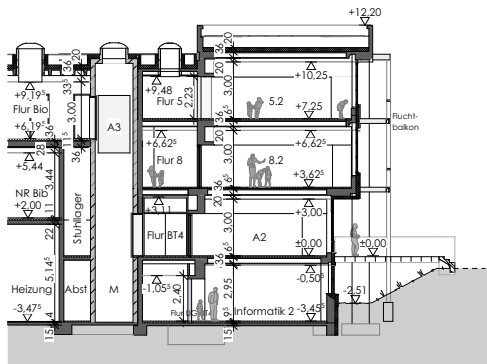


Schnitt S4 (BT4)

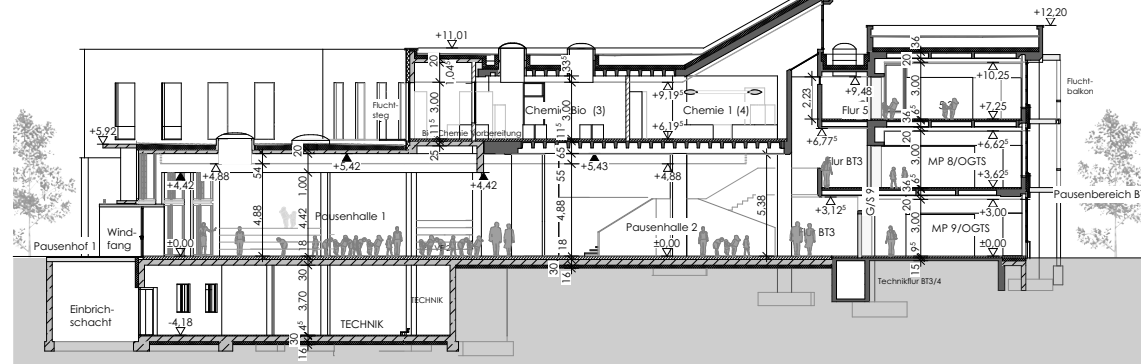


Schnitt S3 (Pausenhalle)


Schnitt S3 (BT3)

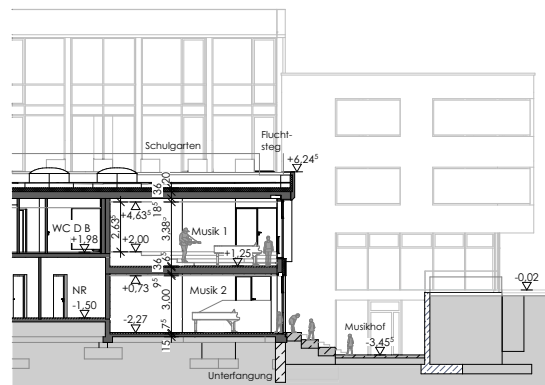

Schnitt S5 (Musik BT5)


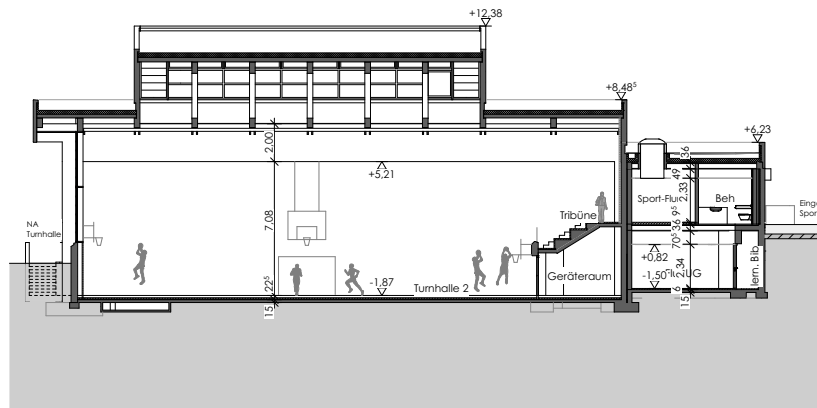


Schnitt S6 (Turnhalle BT6)

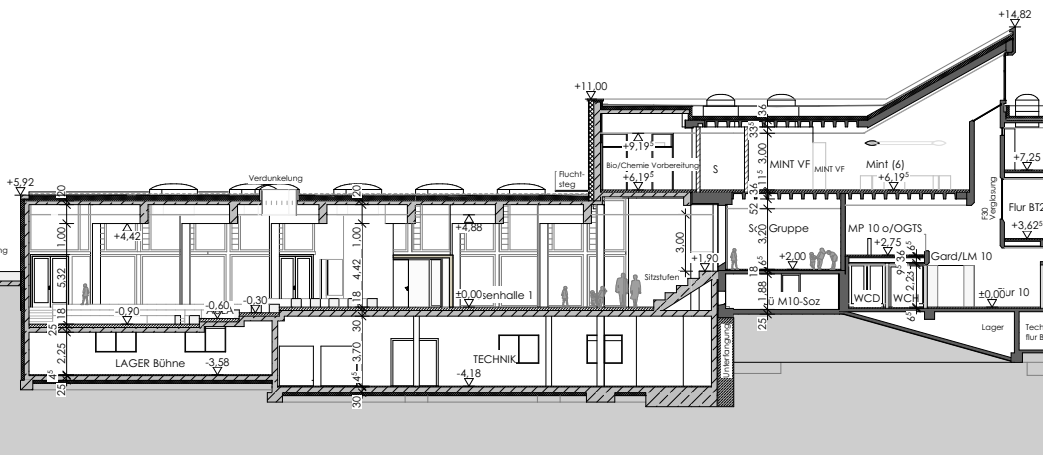


Schnitt S6 (Aula-Pausenhalle)


mozartstrasse 6
32049 pullach
tel 089 7933361
fax 089 7933362

  

Projekt		OPG 2030 Machbarkeitsstudie	Maßstab 1:400	
PlanNr.	Index			
07 A3				
Ansichten			erstellt	10.10.19
			Gez.	

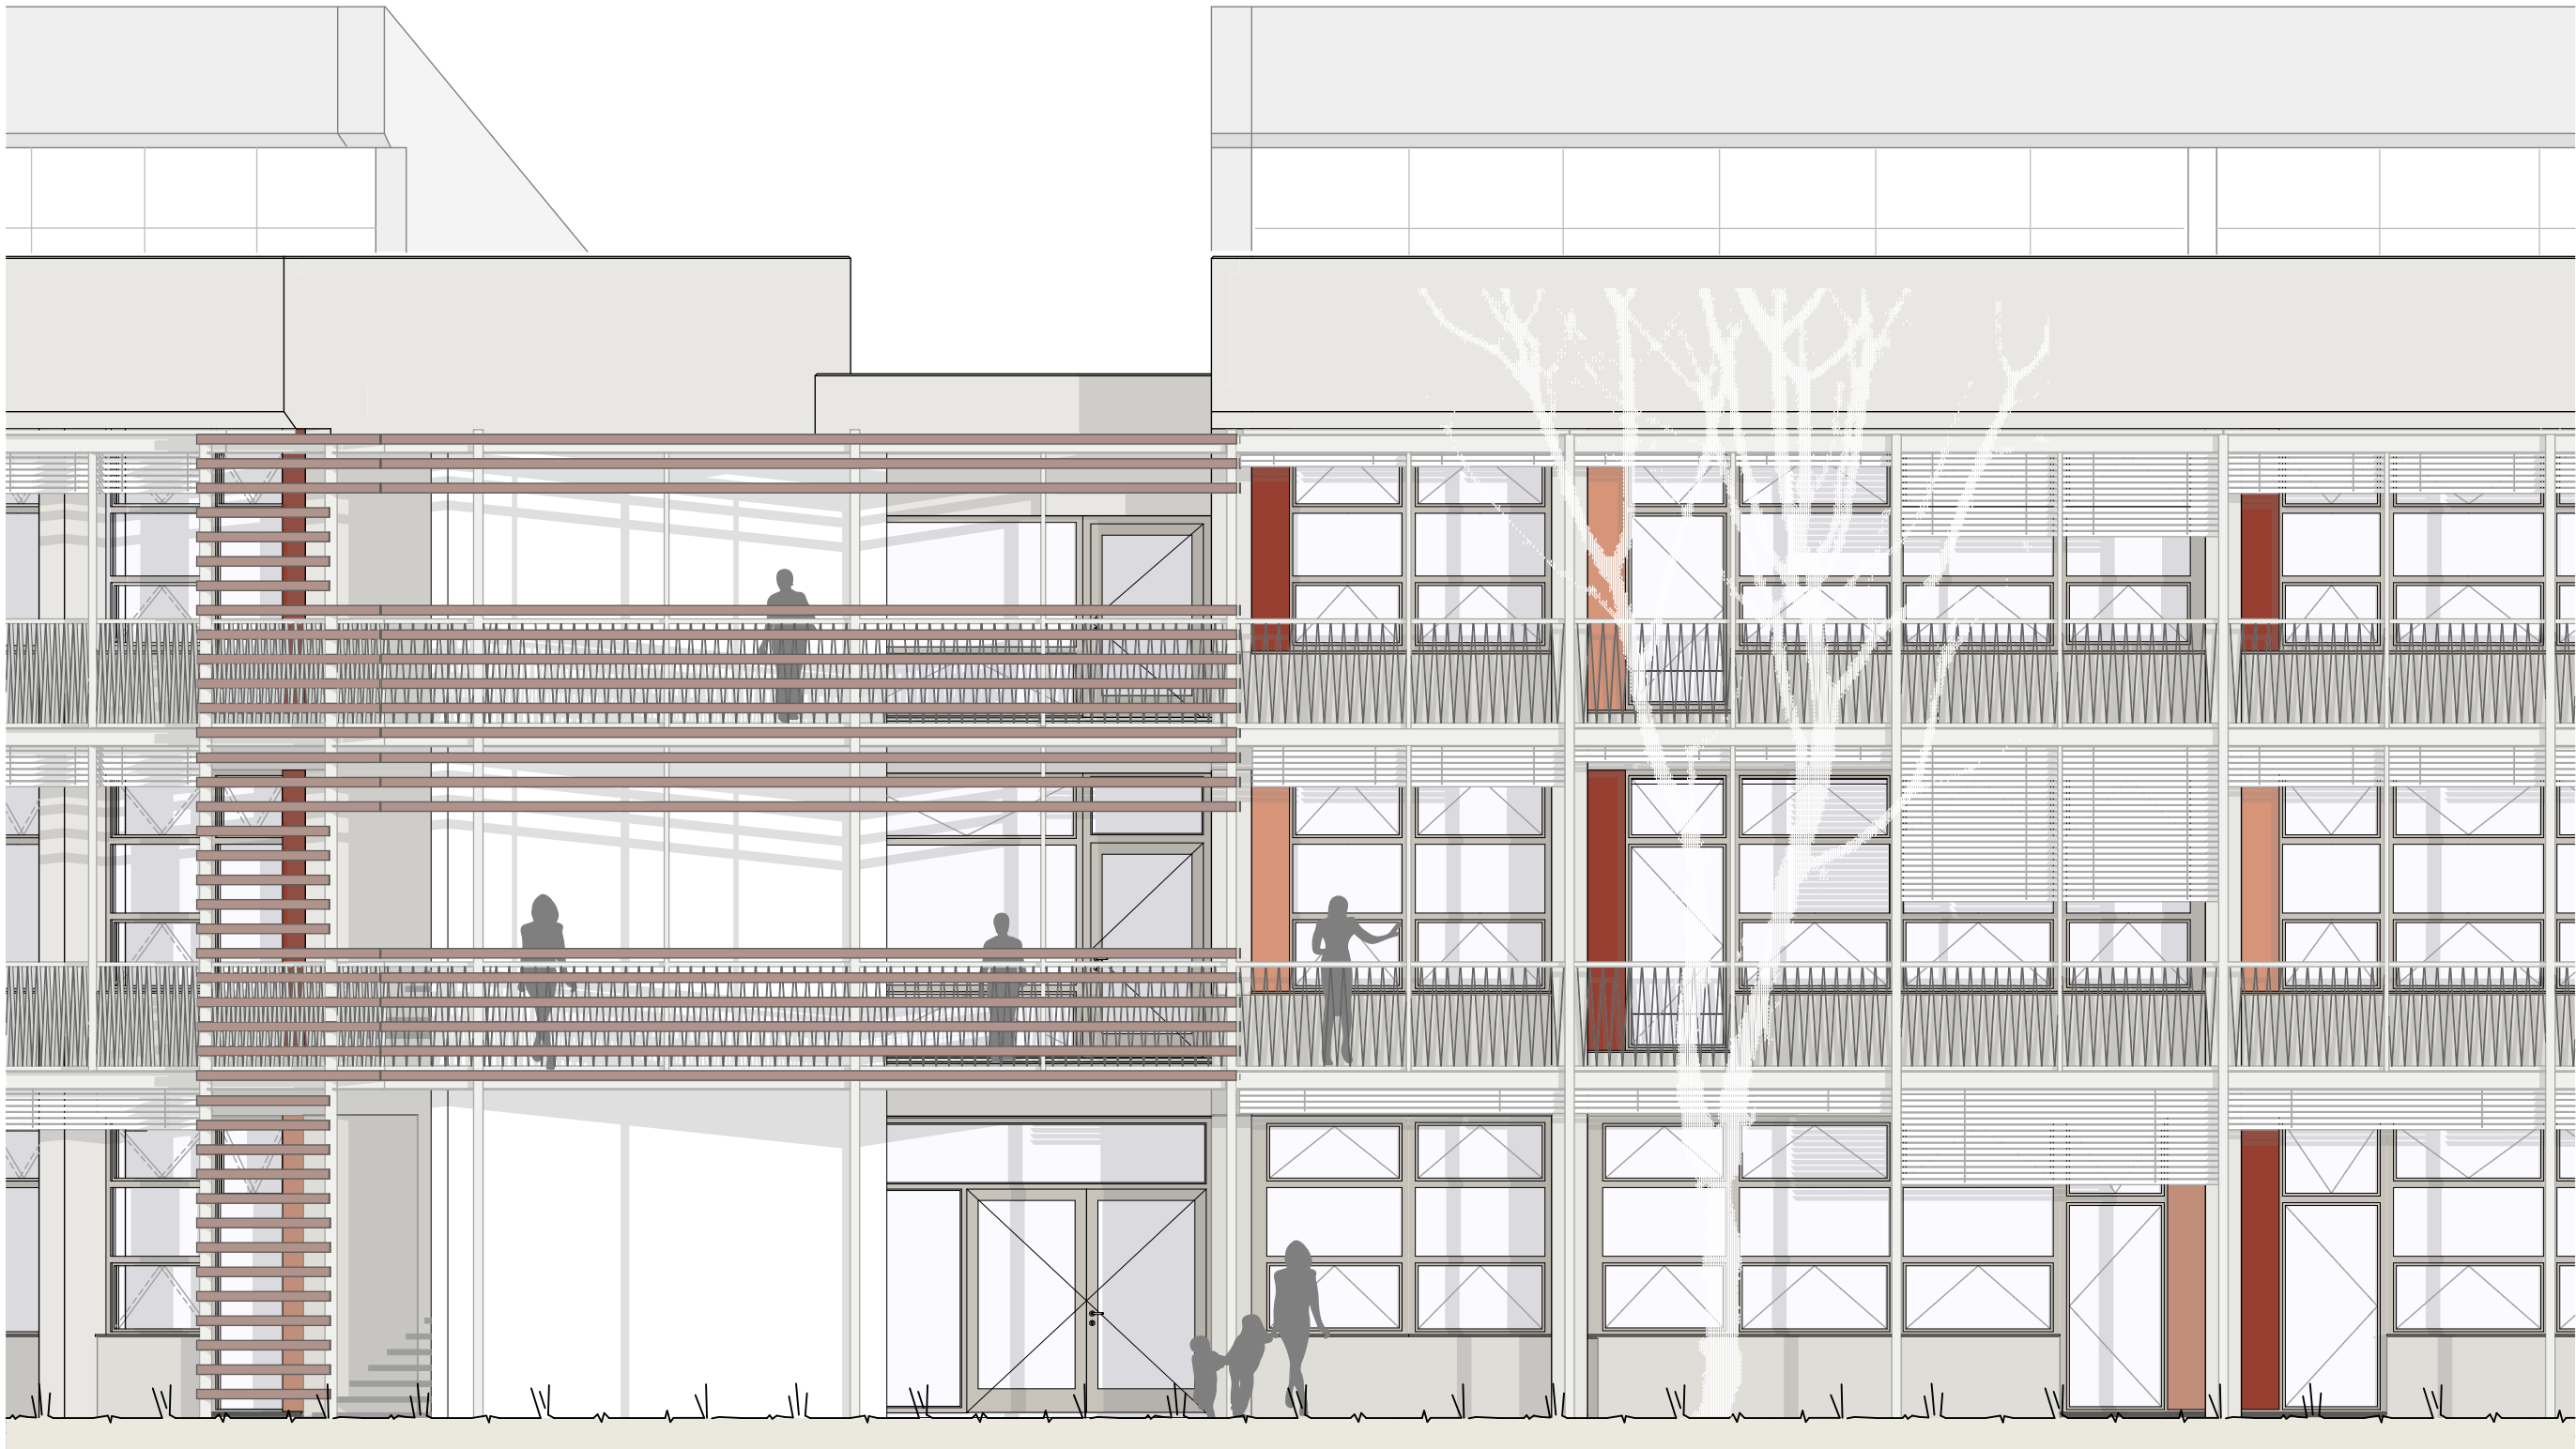

Projekt	OPG 2030 Machbarkeitsstudie		Maßstab	1:75		
	PlanNr.	Index	erstellt	10.10.19		
Teilansicht Bauteil 3 - Bauteil 2			Gez.			

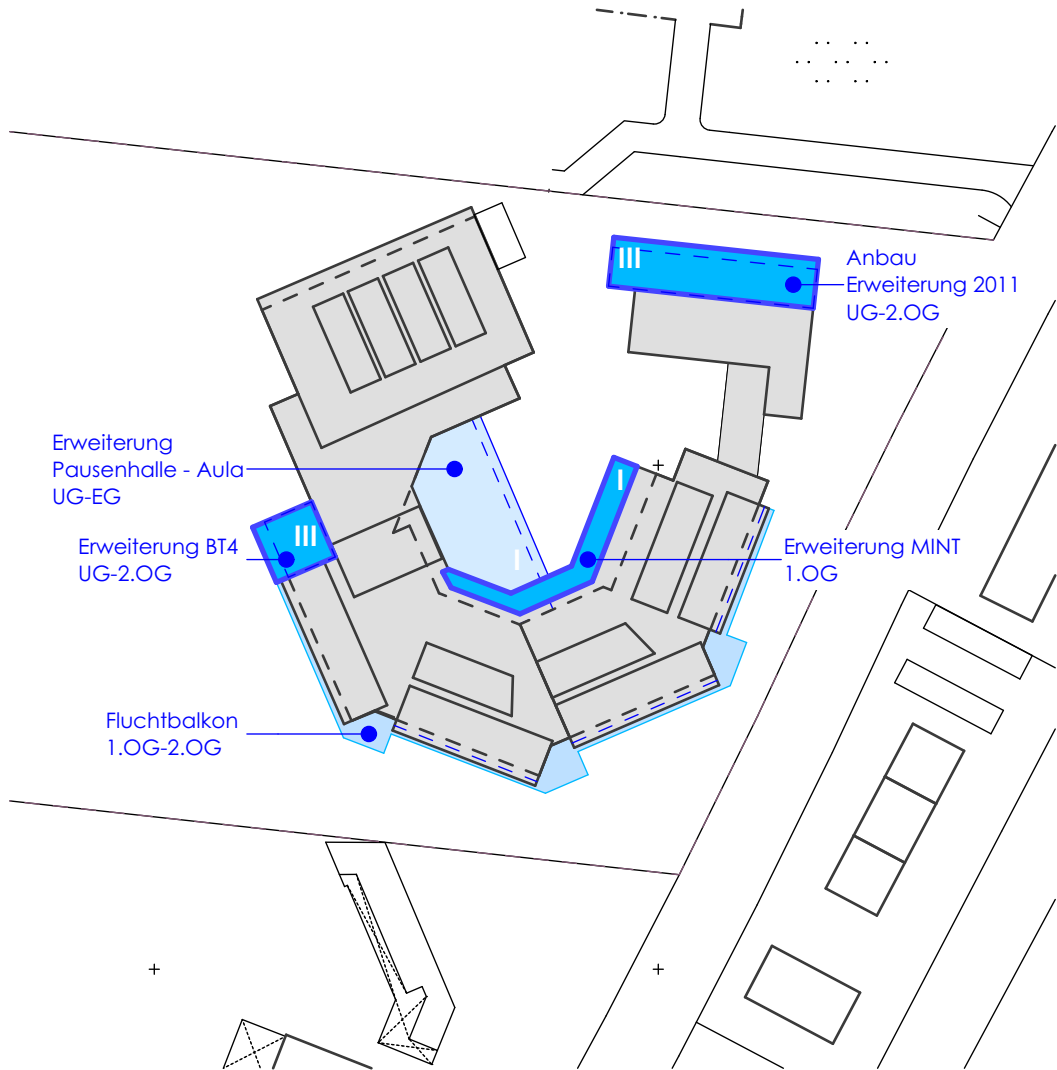



l+m
www.lechner-martin.de

mozartstrasse 6
32049 pullach
tel 089 7933361
fax 089 7933362




BT3




Cluster 6. Klassen


Projekt	OPG 2030 Machbarkeitsstudie			Maßstab	
PlanNr.	Index	Visualisierungen	erstellt	10.10.19	
		Lernhauscluster 5. + 6. Klassen	Gez.		

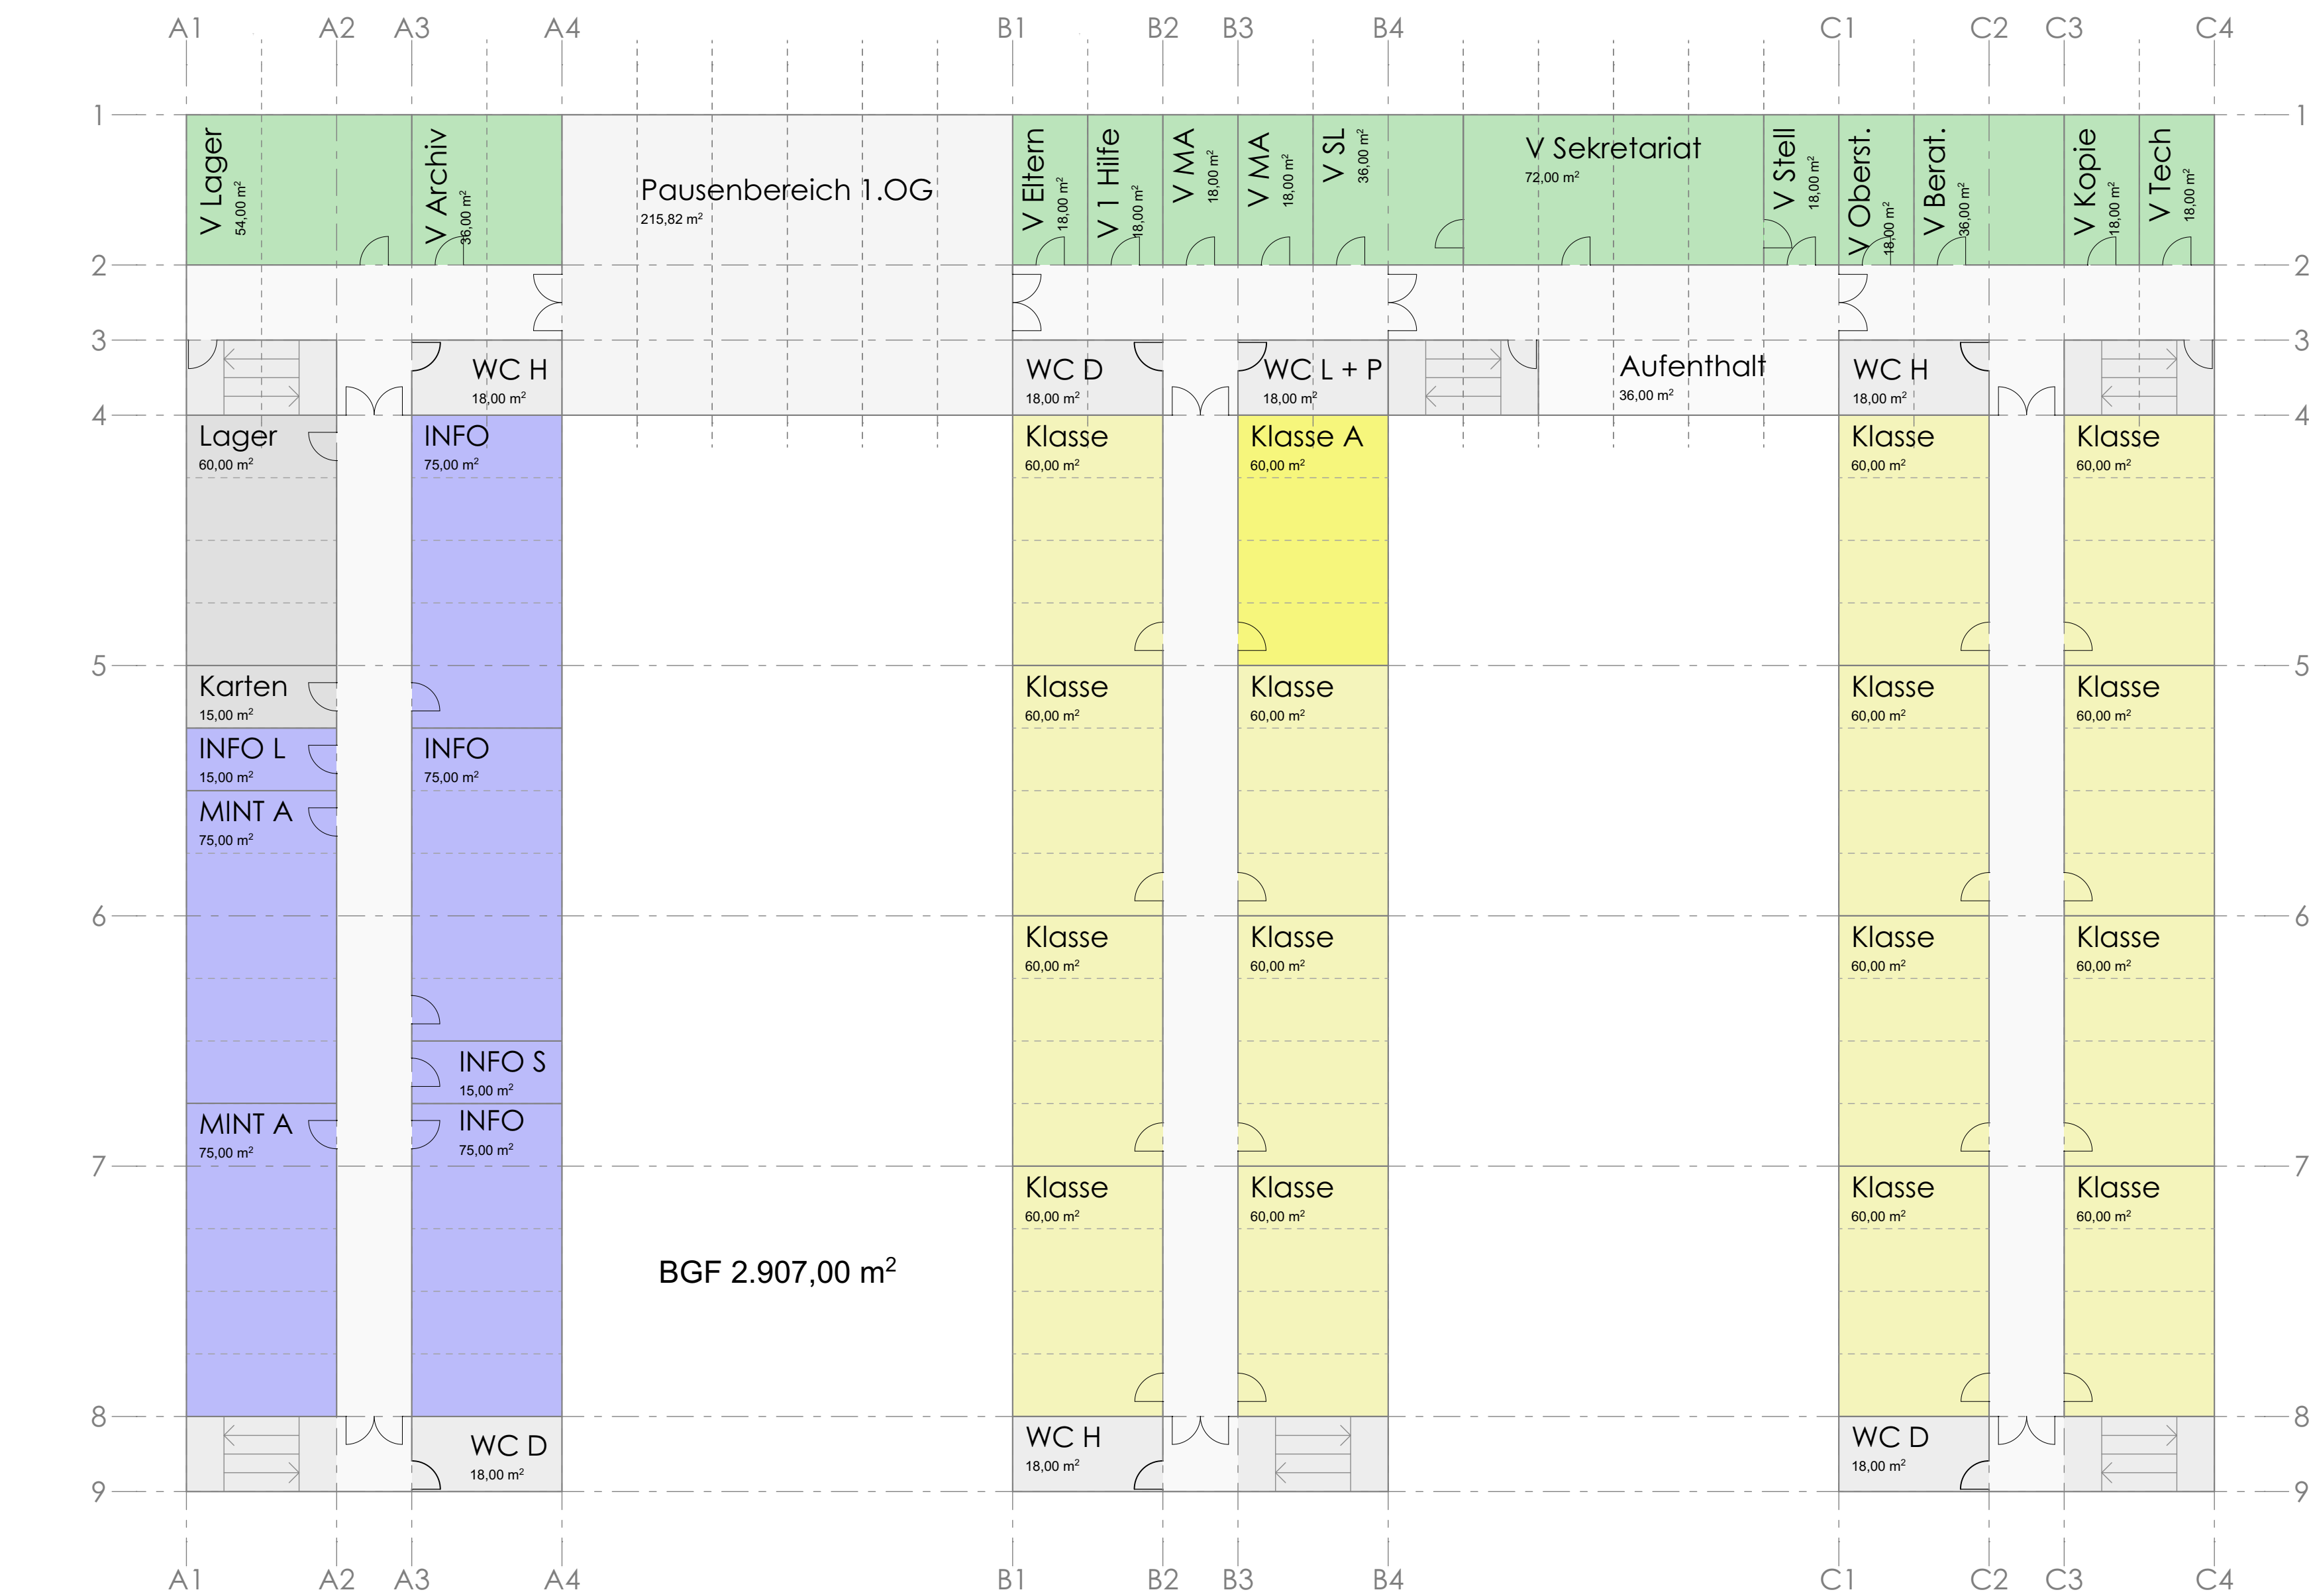


Obergeschoß 1:200

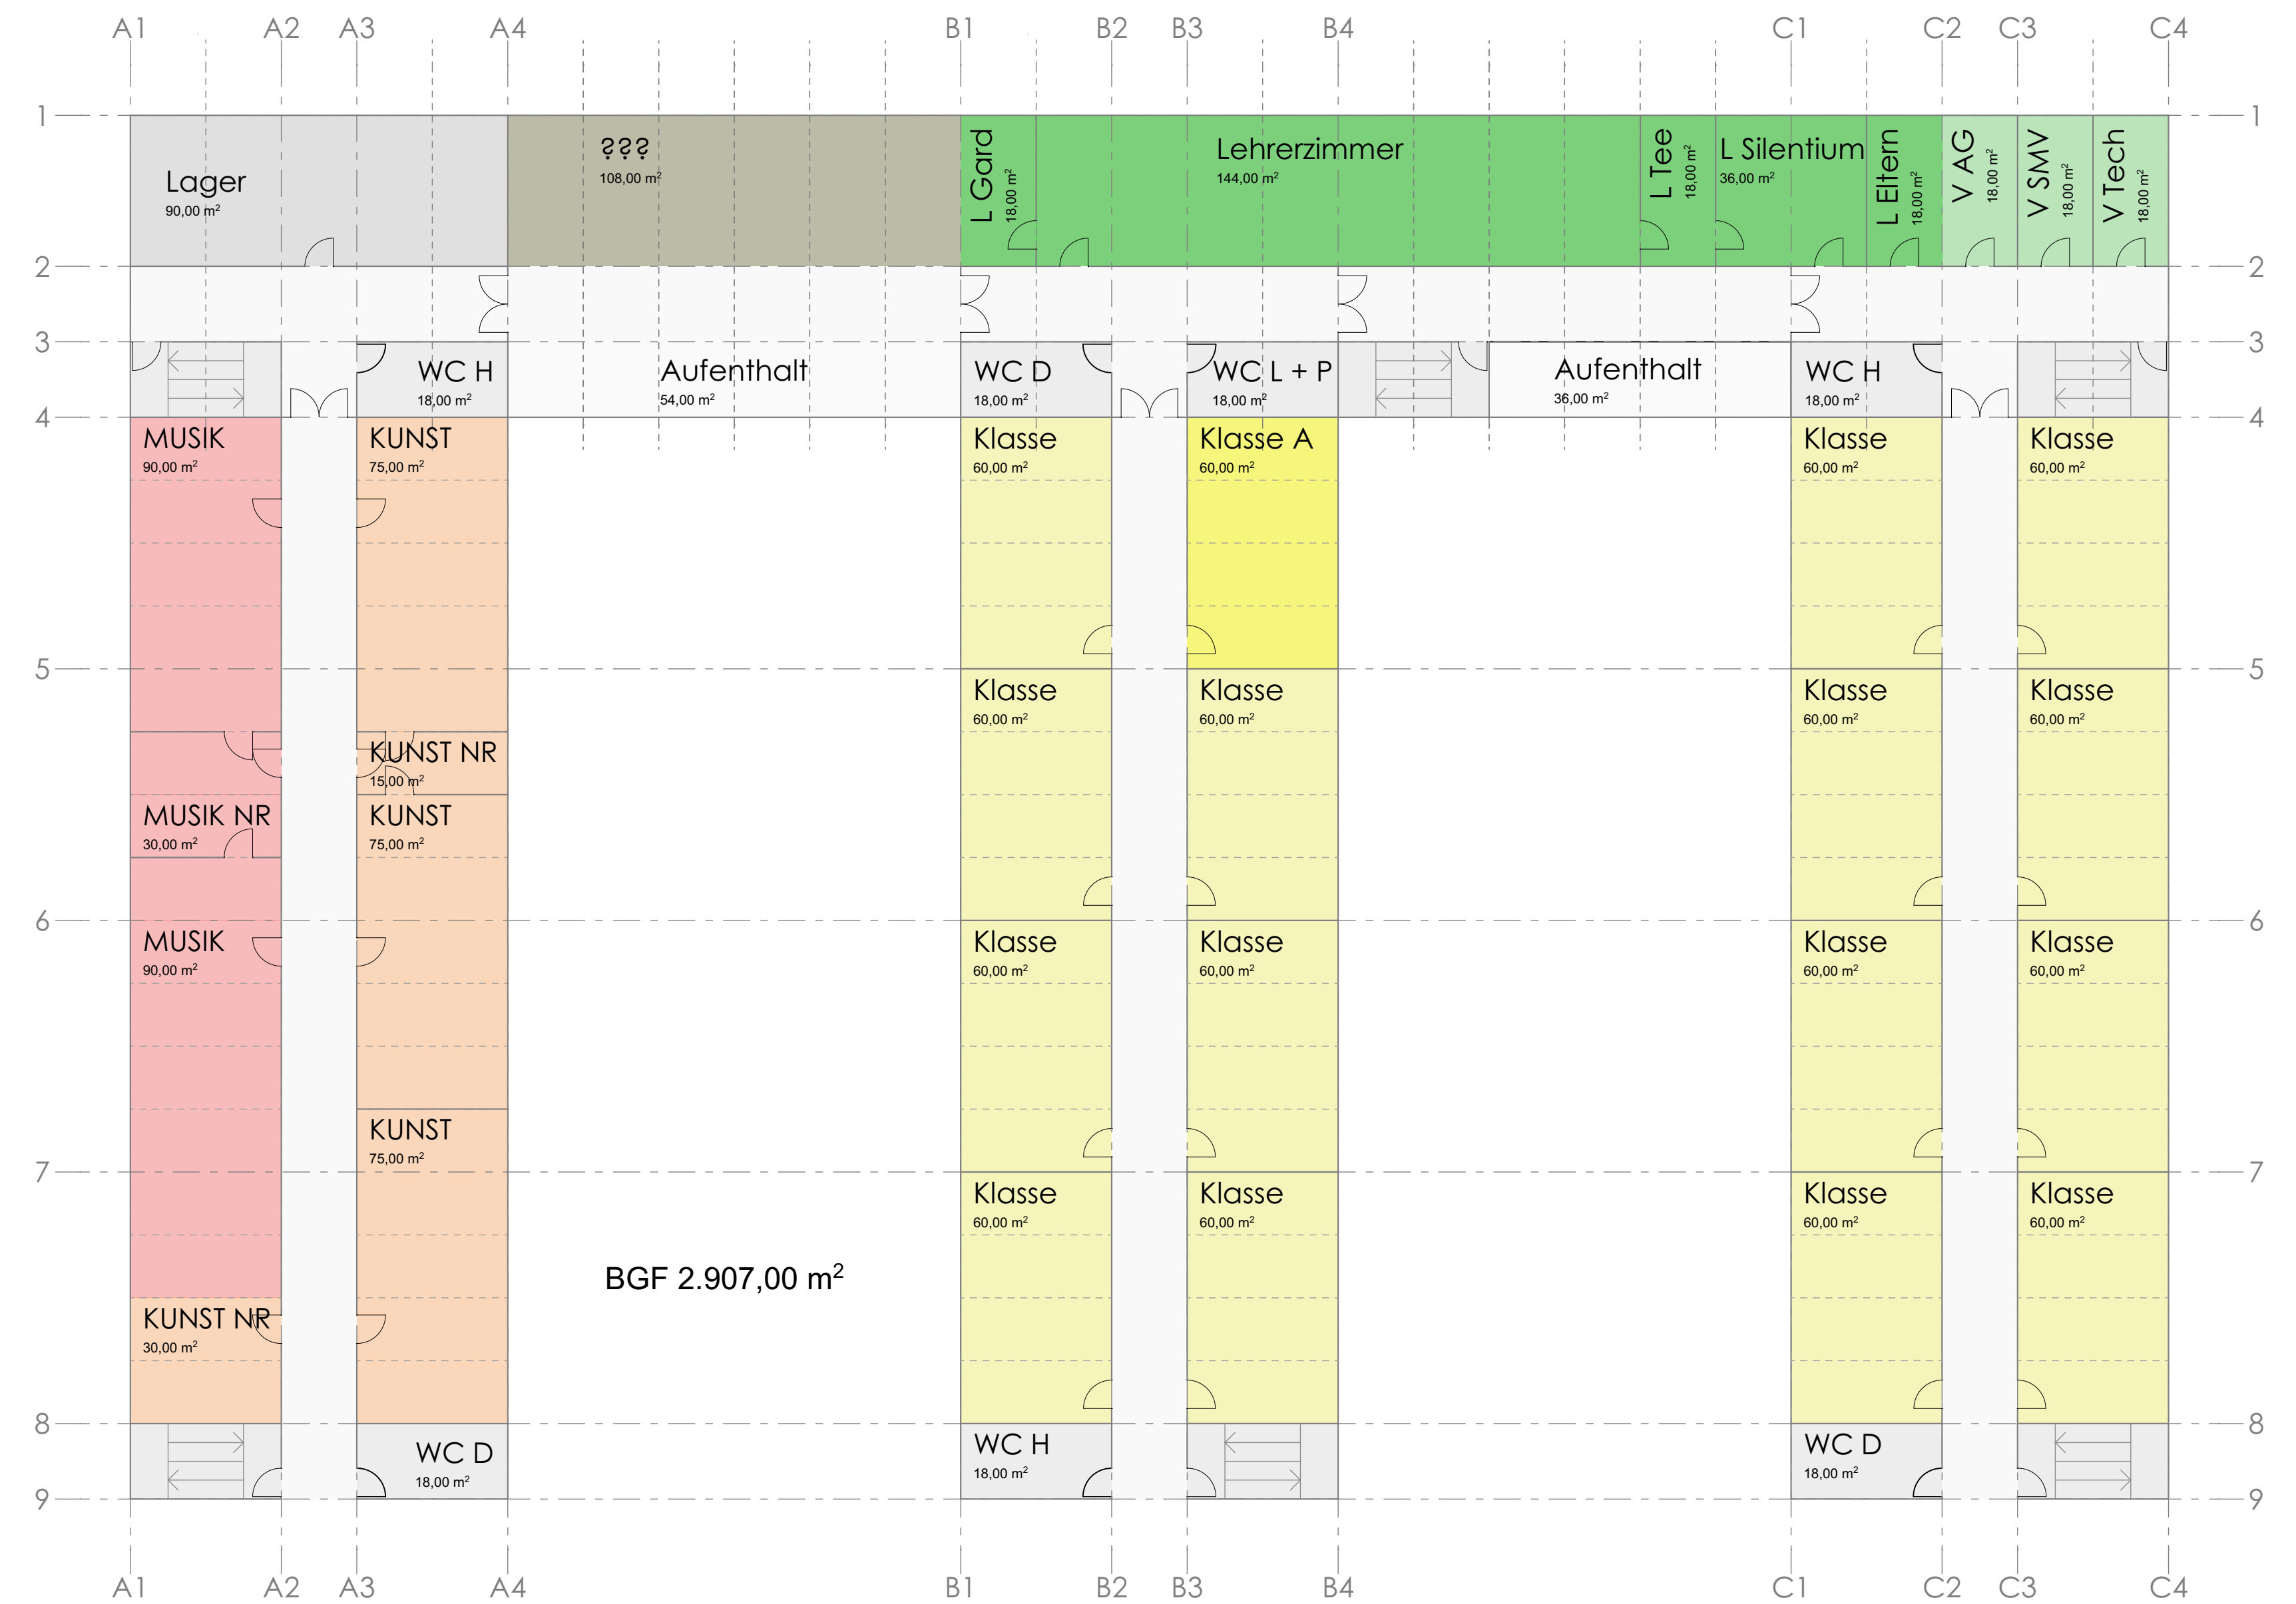

2. Obergeschoß 1:200

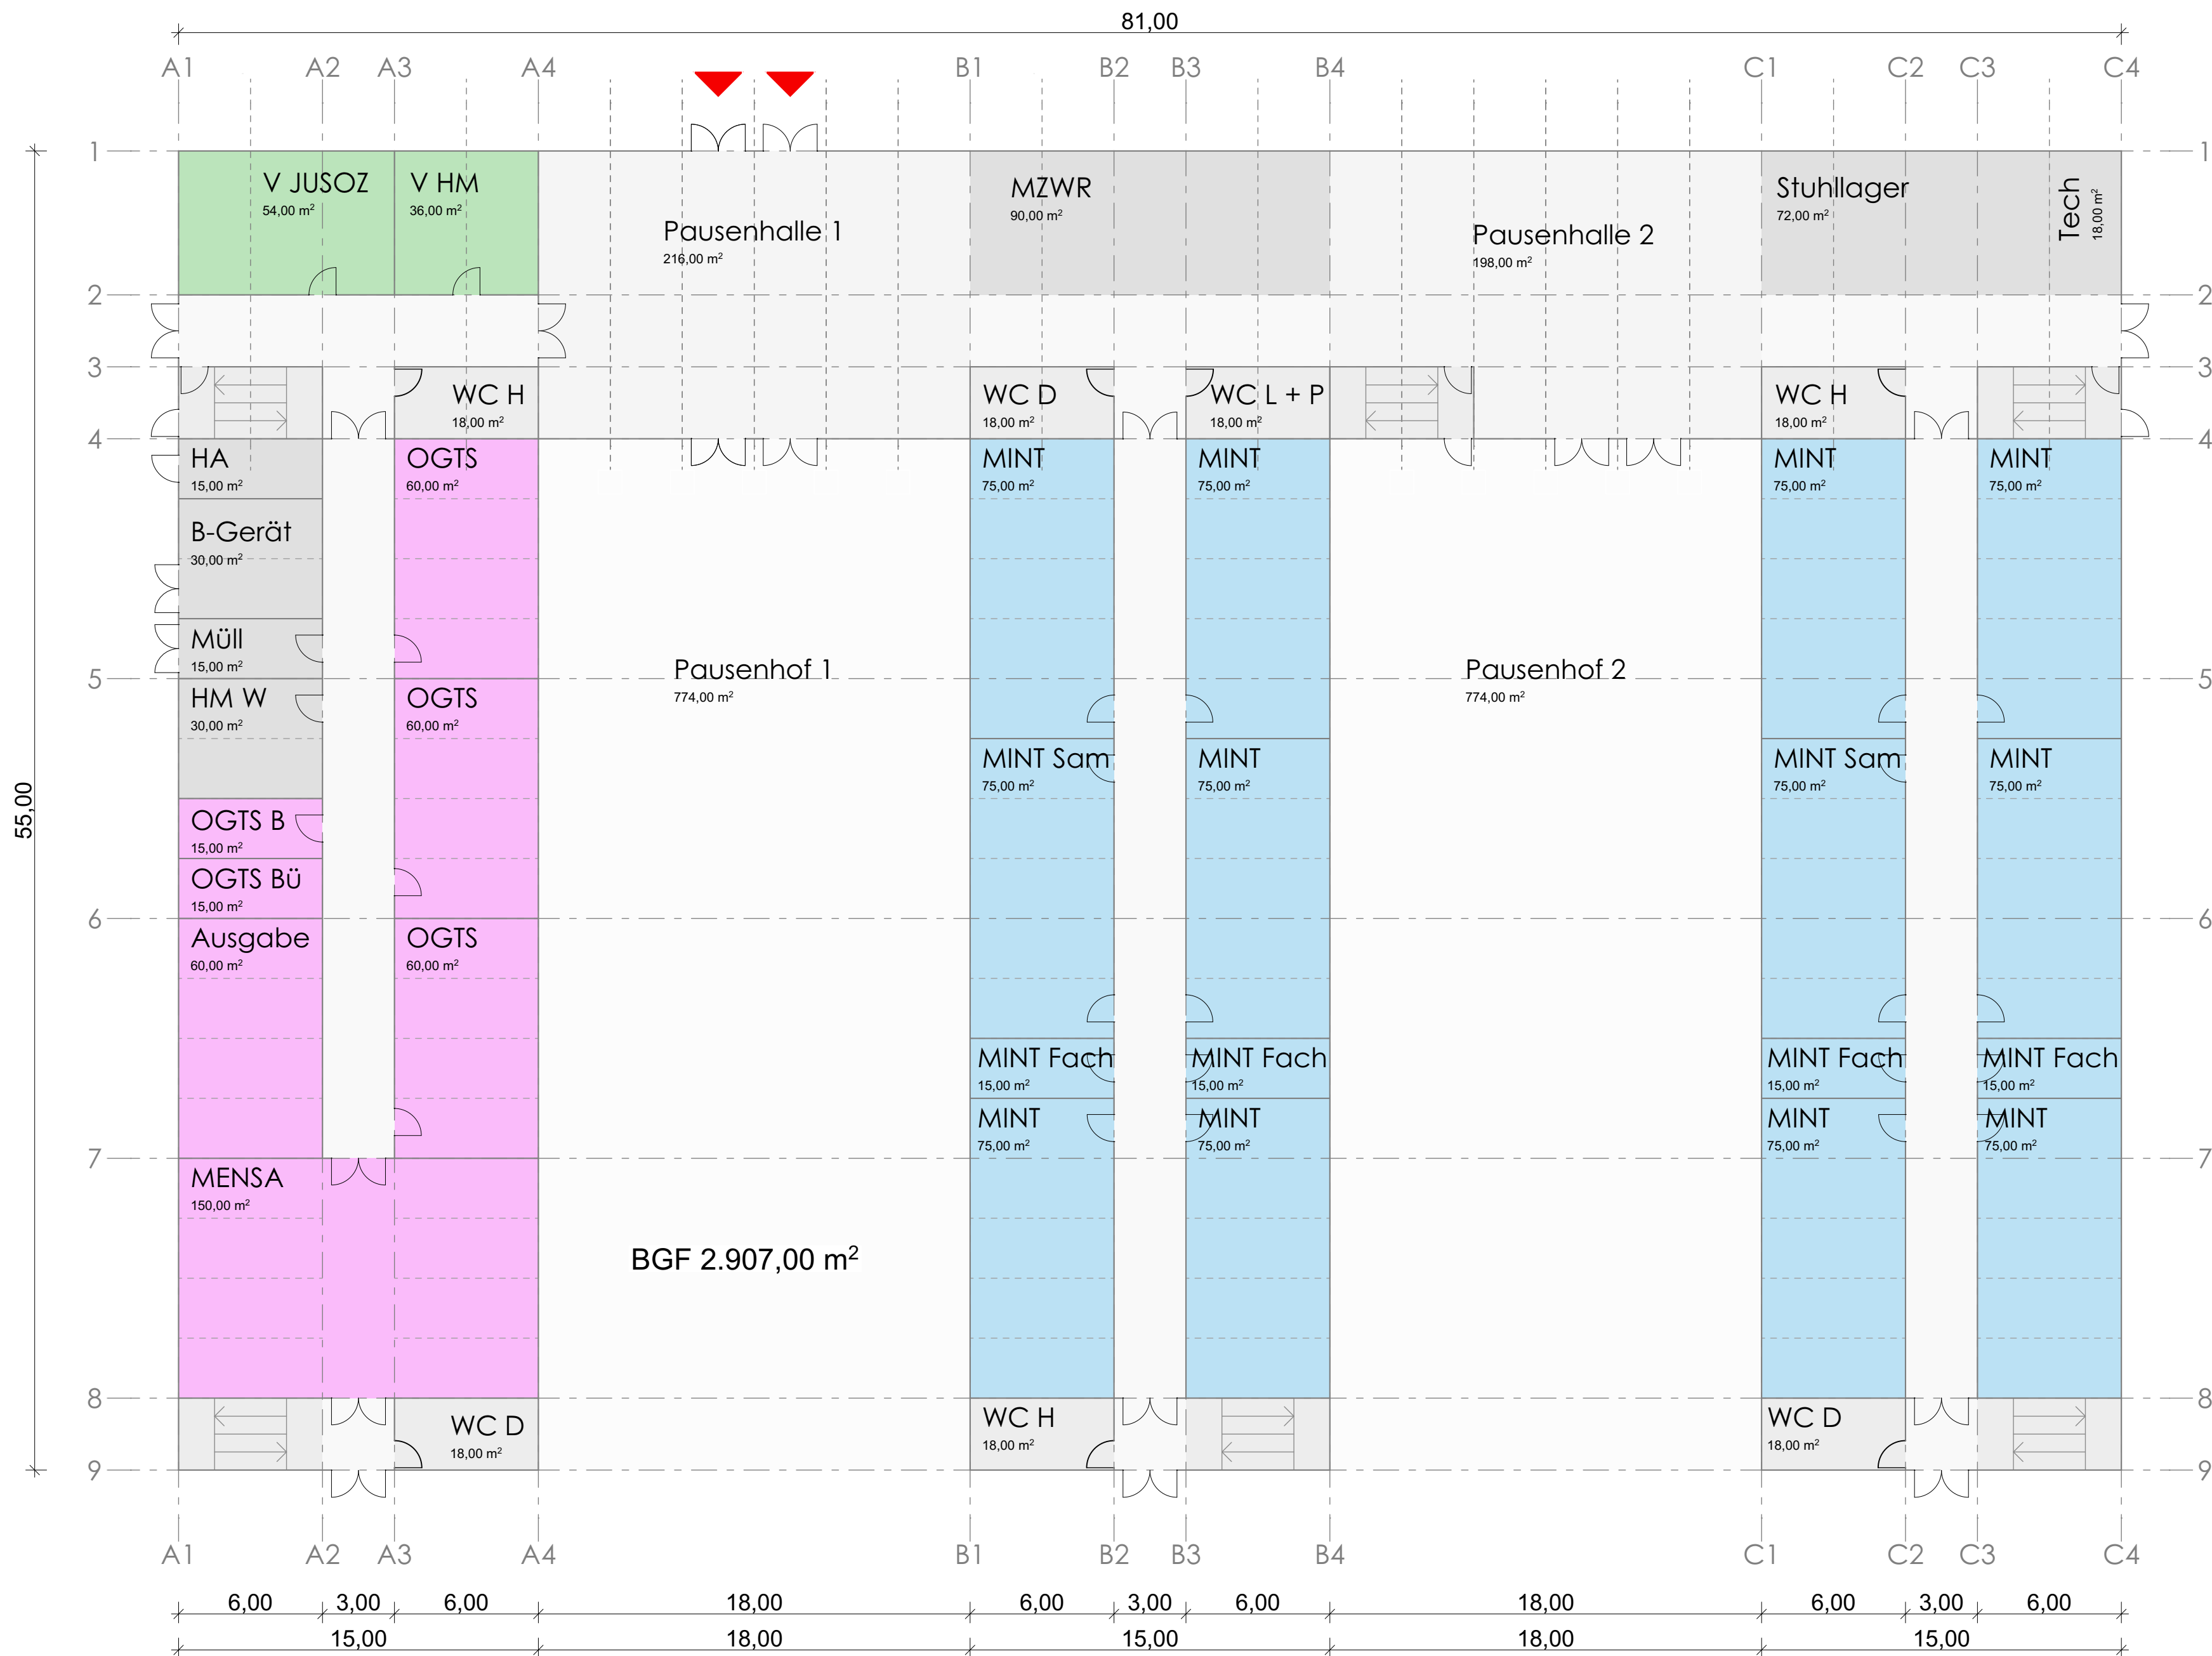

Erdgeschoß 1:200

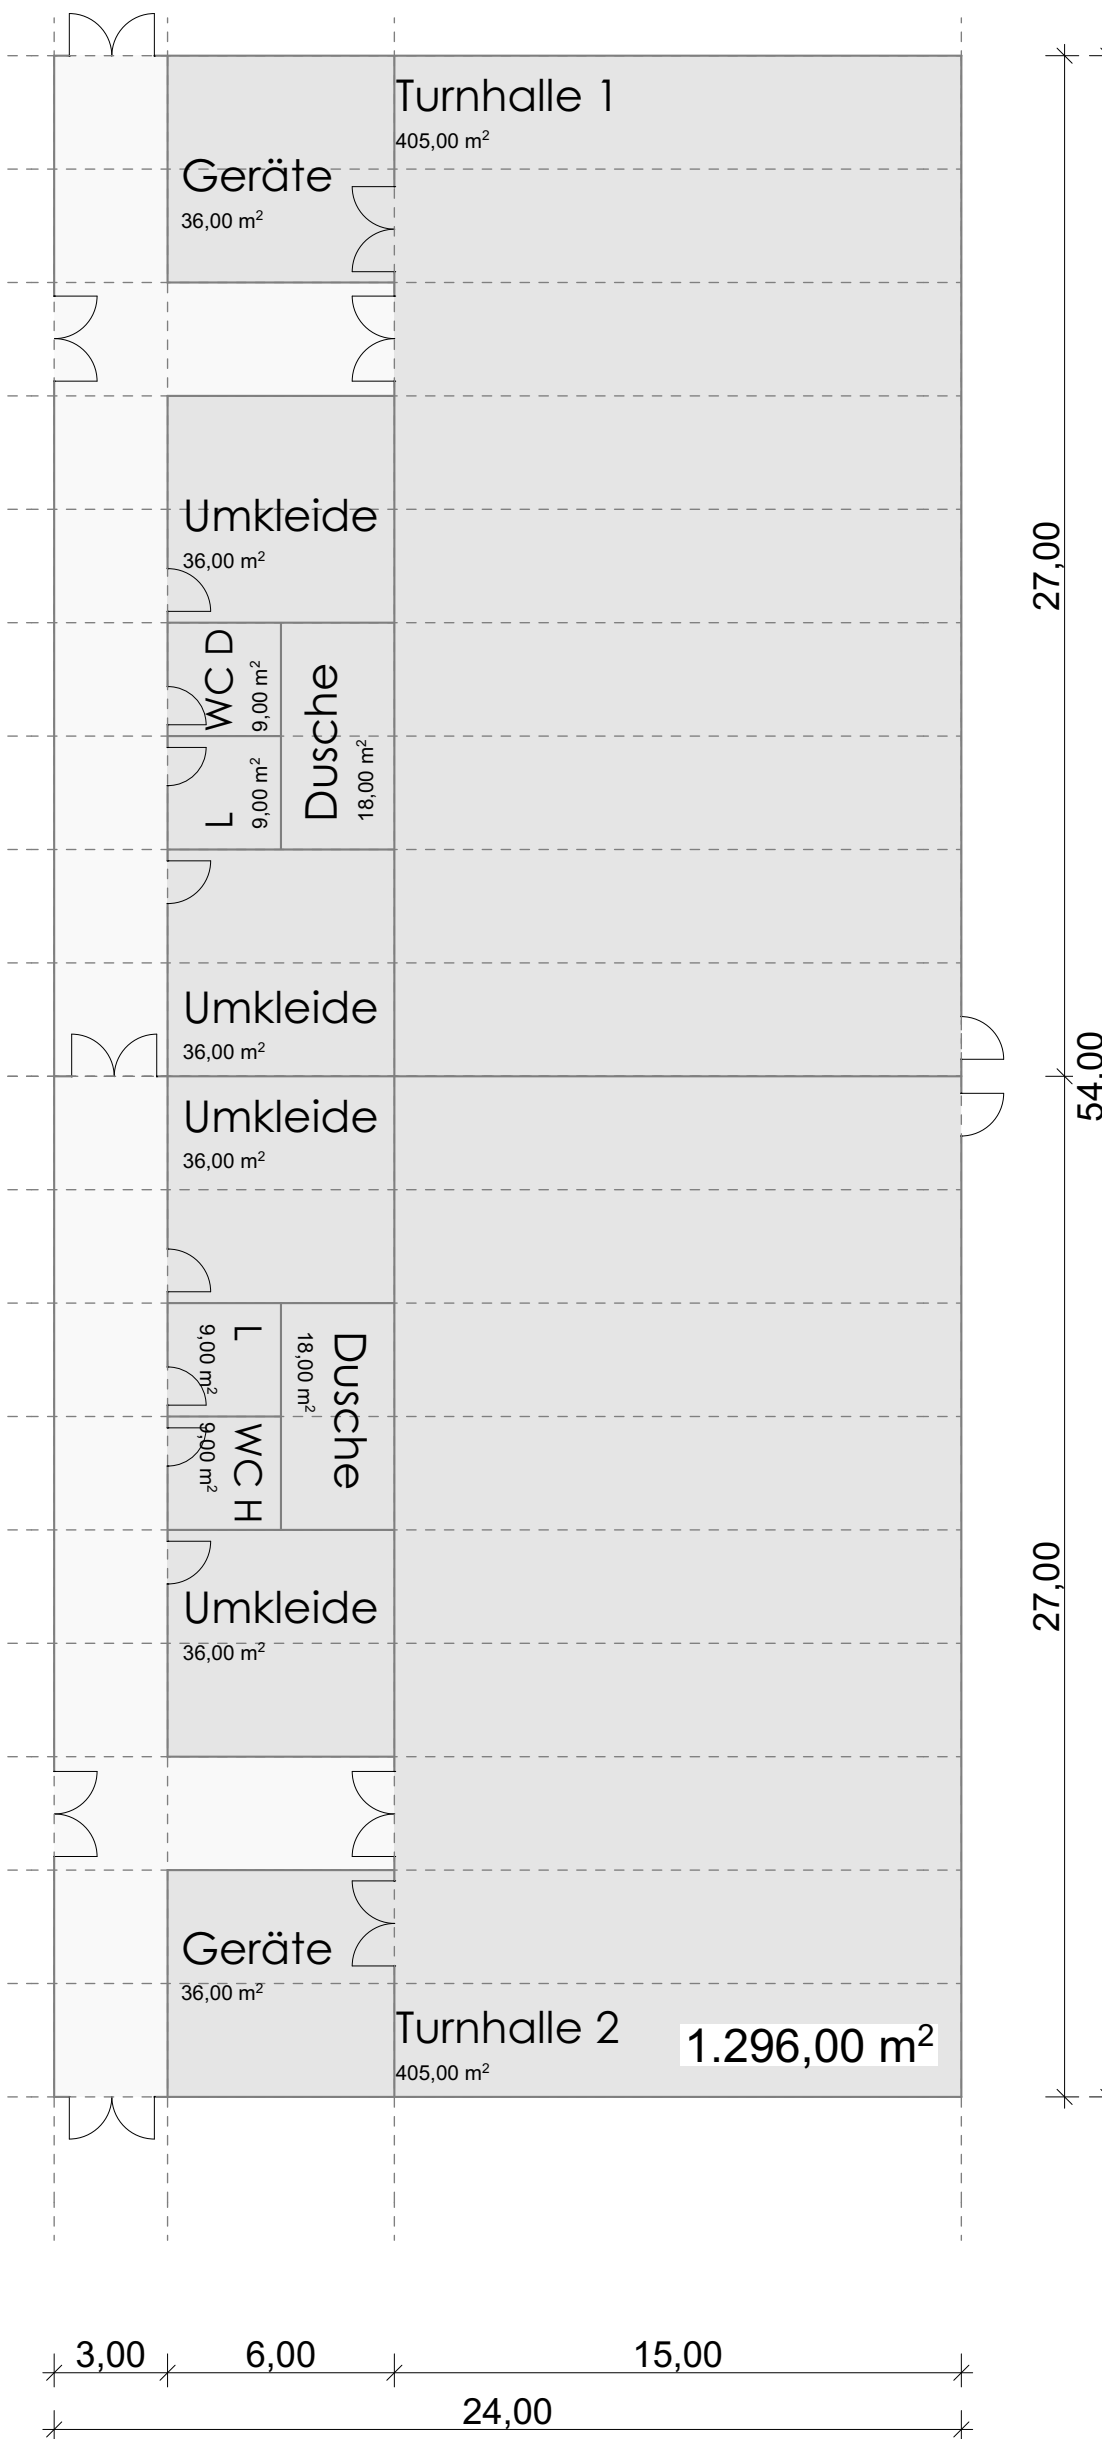

BGF gesamt: 8.721m²

Otfried-Preußler-Gymnasium Pullach

O-P-G Pullach
Hans-Keis-Strasse 61
82049 Pullach / Isartal
Flur-Nr. 163/1
Gemarkung Pullach

PLANINHALT	MASSTAB	PLANNUMMER
Container-Ausweichschule OPG 3-geschoßig		
BAUHERR UND GRUNDSTÜCKSEIGENTÜMER Zweckverband Otfried-Preußler-Gymnasium Pullach Johann-Bader-Strasse 21 82049 Pullach / Isartal Tel: 089 - 744 744 - 0 Fax: 089 - 744 744 - 59	INDEX	
NACHBARN		
FL-NR. 163	Gemeinde Pullach i. Isartal	
FL-NR. 163/2	Gemeinde Pullach i. Isartal	
FL-NR. 163/3	Gemeinde Pullach i. Isartal	
PLANUNG lechner + martin architekten PartG mbB mozartstrasse 6 82049 pullach / isartal tel 089 7933361 fax -62		07.02.19