


Anlage 8 Containeranlage an möglichem Standort "Birkenwäldchen"

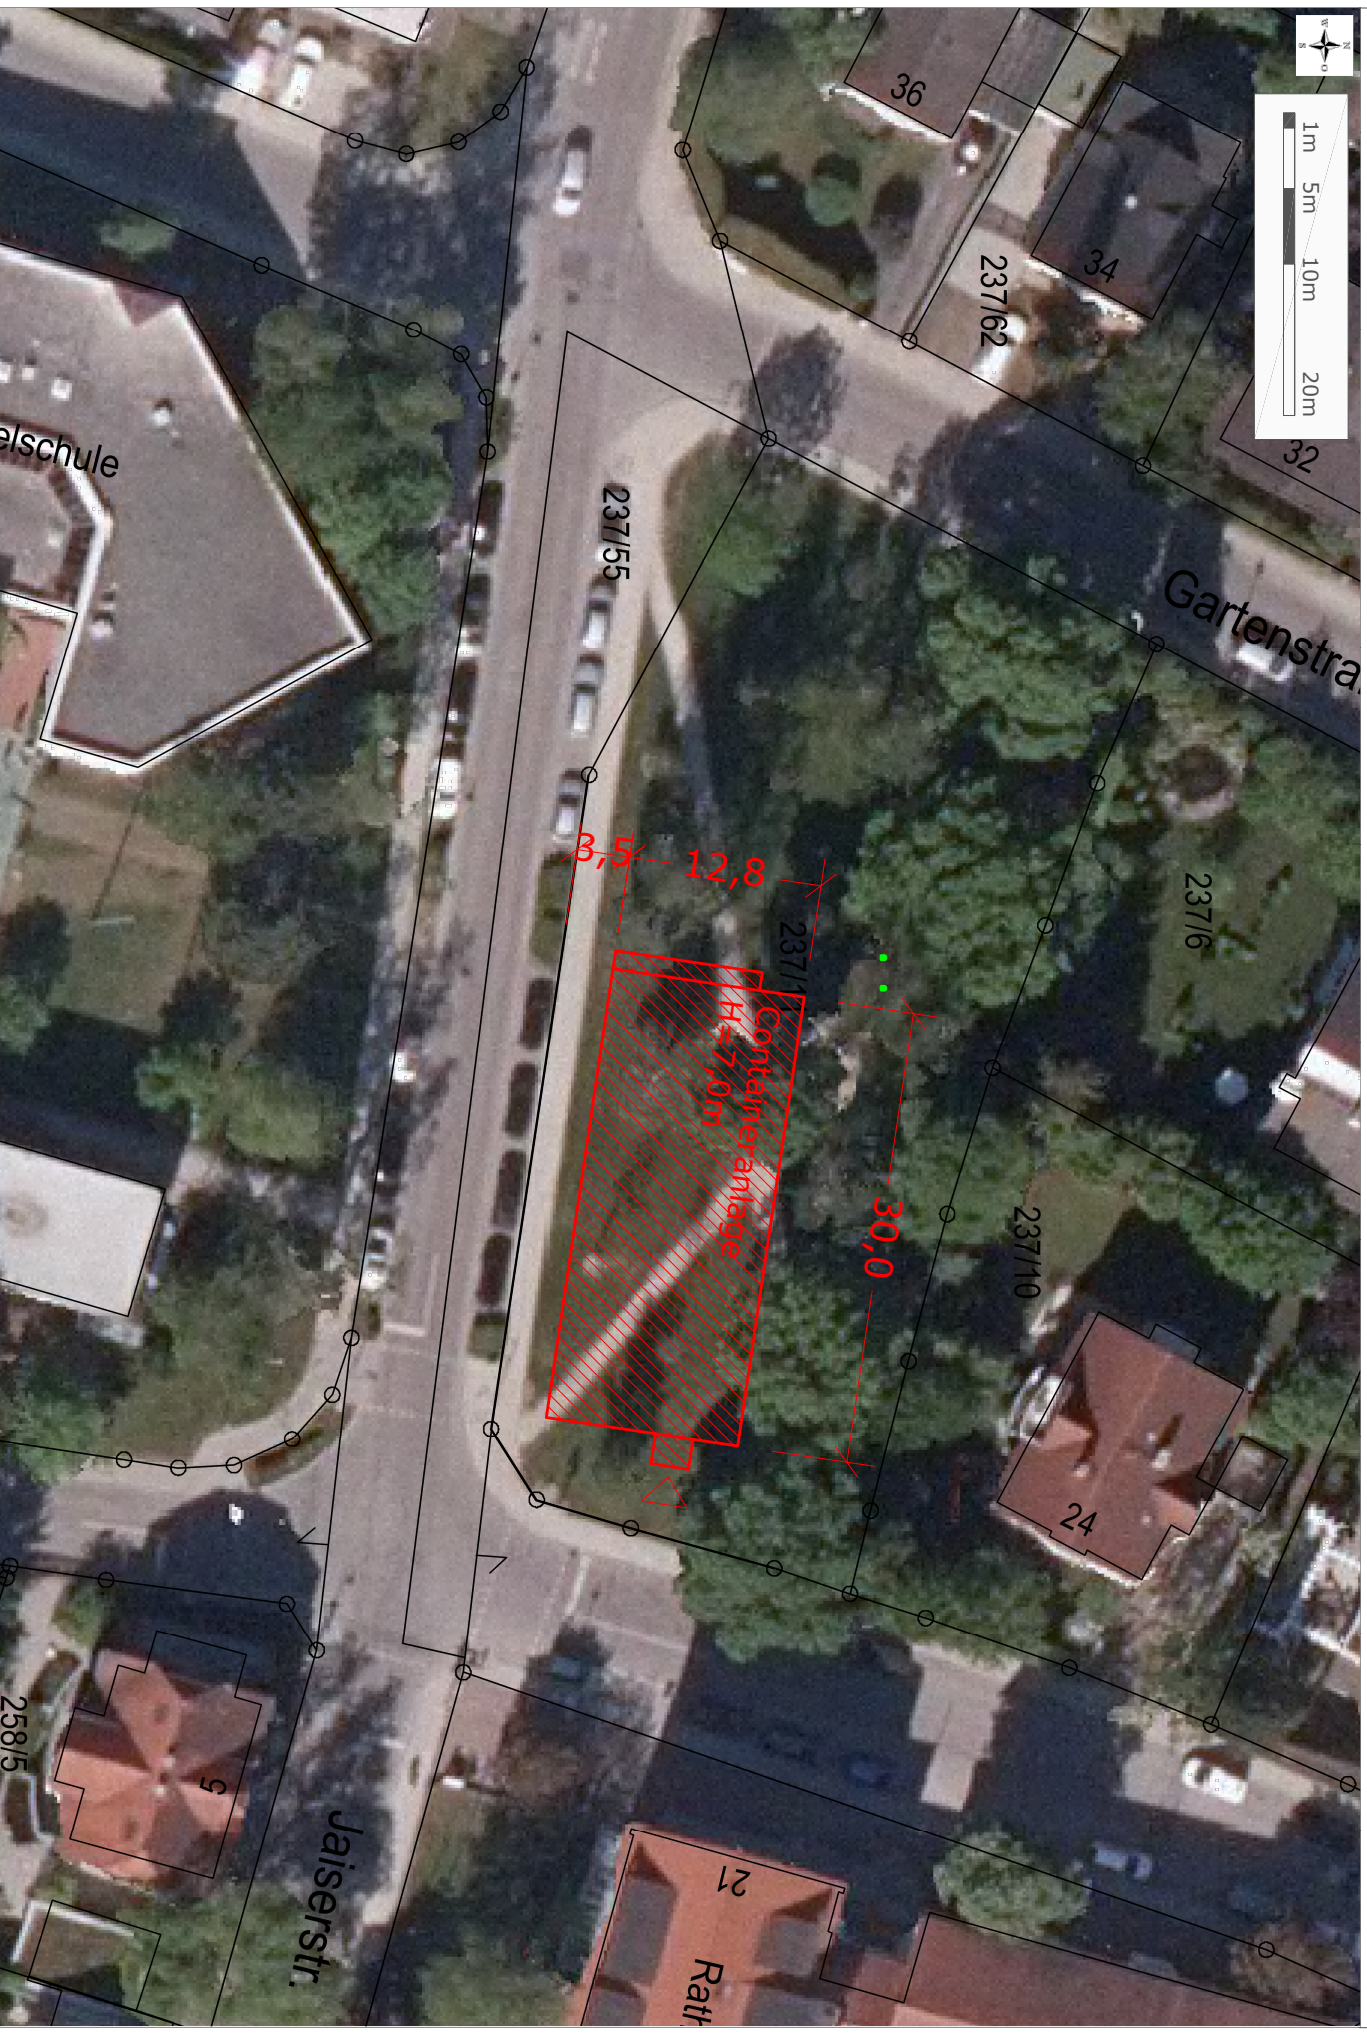

Lageplan

M 1:500

gez.: P.S.

Datum: 08.07.2020