

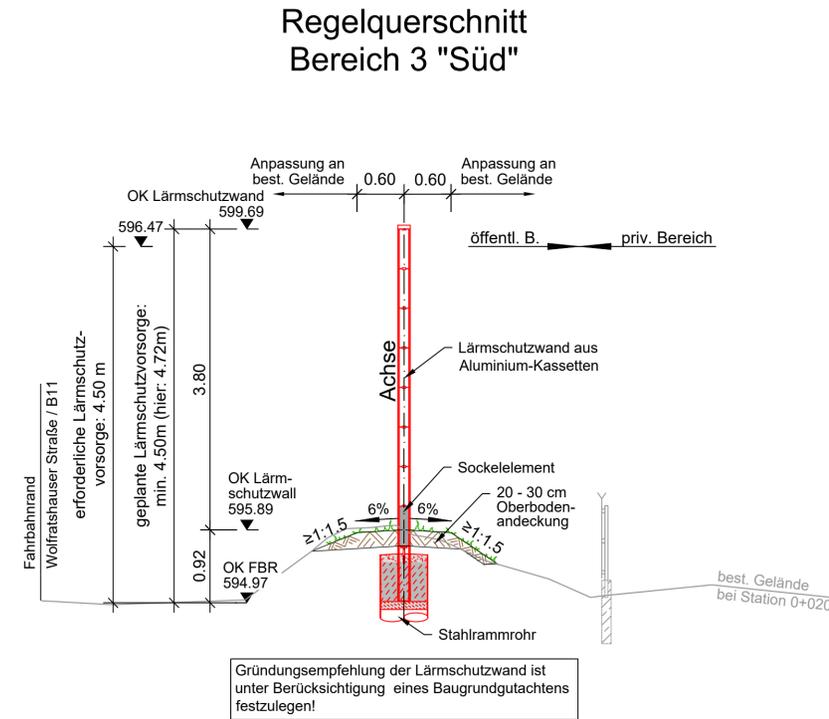


P:\119611_Pullach\Ingenieurbaubau\01_Planen\02_Vorplanung\2020-06-26_Abschlepplot_119611-2-IB.dwg

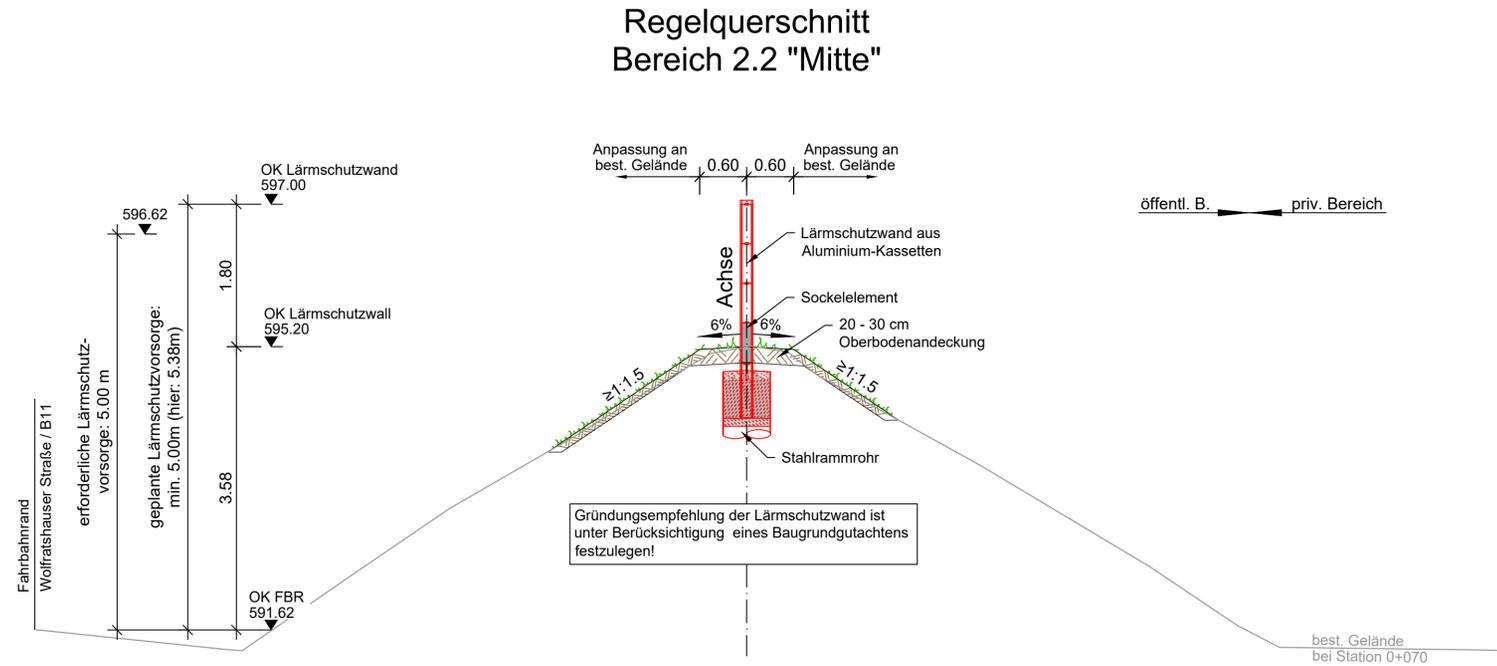

Gemeinde
Pullach

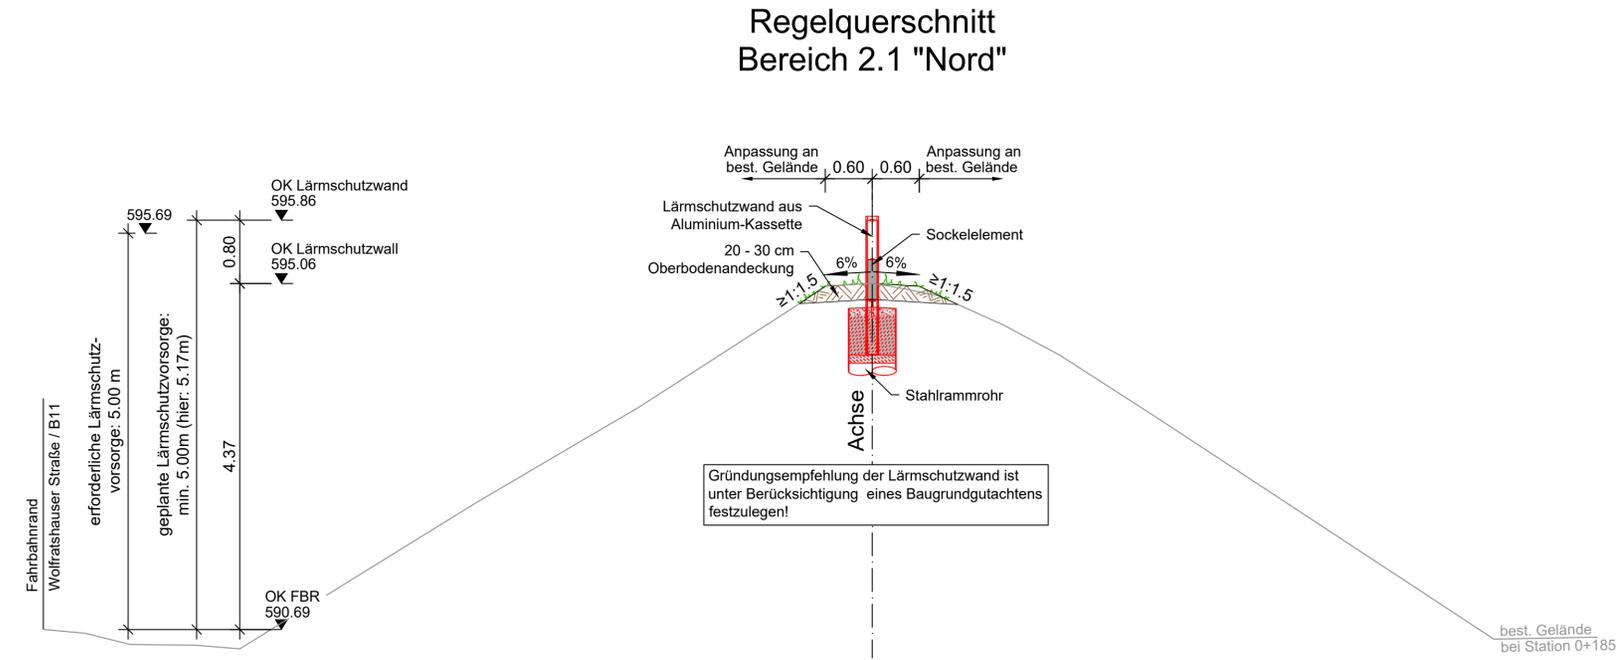

Projekt: Sanierung und Erweiterung von Schallschutzmaßnahmen			
Plan: Regelquerschnitte		Vorplanung Proj.Nr.: 119 611 Datum: Neusäß, den 10.07.2020	
Vermessen: Gerber	Bestand gezeichnet: Angulo	Maßstab: 1:50	Plangröße: 0.41qm
Entworfen: Arnecke	Planung gezeichnet: Wundlechner	Plan-Nr.: 119611-V2-2-IB	Beilage-Nr.: 7
Geprüft: Standl	Bauleitung:		
Index	Datum	Art der Änderung	Name
a			
b			
c			
WASSER VERKEHR RAUM VERMESSUNG GIS UMWELT TECHNIK BETREUUNG PLANUNG			
Richard-Wagner-Straße 6 86356 Neusäß Tel.: 0821/46059-0 Fax.: 0821/46059-99		Steinbacher Consult <i>... Invent the future</i> Ingenieurgesellschaft mbH & Co.KG <small>www.steinbacher-consult.com info@steinbacher-consult.com</small>	Alemannenstraße 19 A 86637 Wertingen Tel.: 08272/9956-0 Fax.: 08272/9956-99
URHEBERRECHTLICH GESCHÜTZT Vervielfältigung und Weitergabe an Dritte unzulässig und strafbar			