



Regelquerschnitt - Variante Einläufe M 1:20

(Der Erdbetonbalken ist nicht dargestellt)

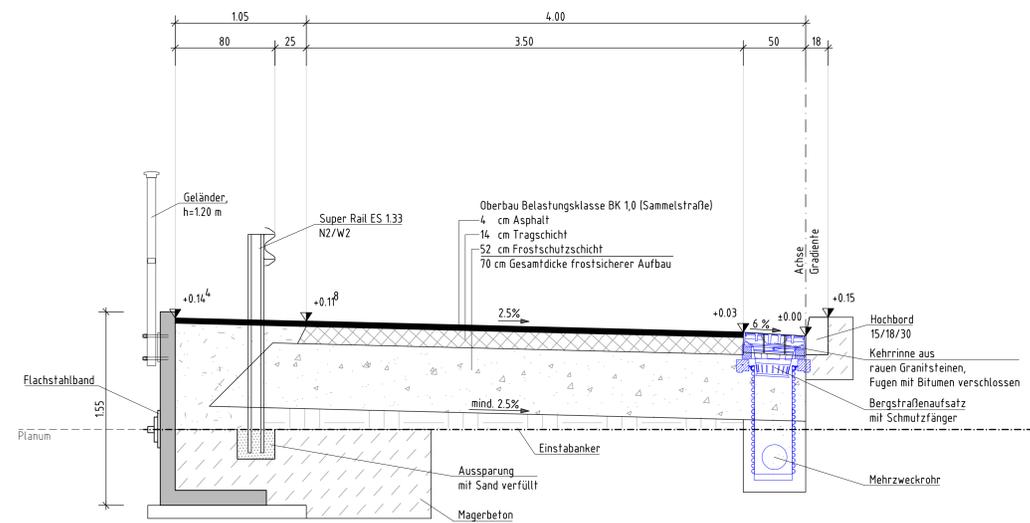


Regelquerschnitt - Variante Kastenrinne M 1:20

(Der Erdbetonbalken ist nicht dargestellt)

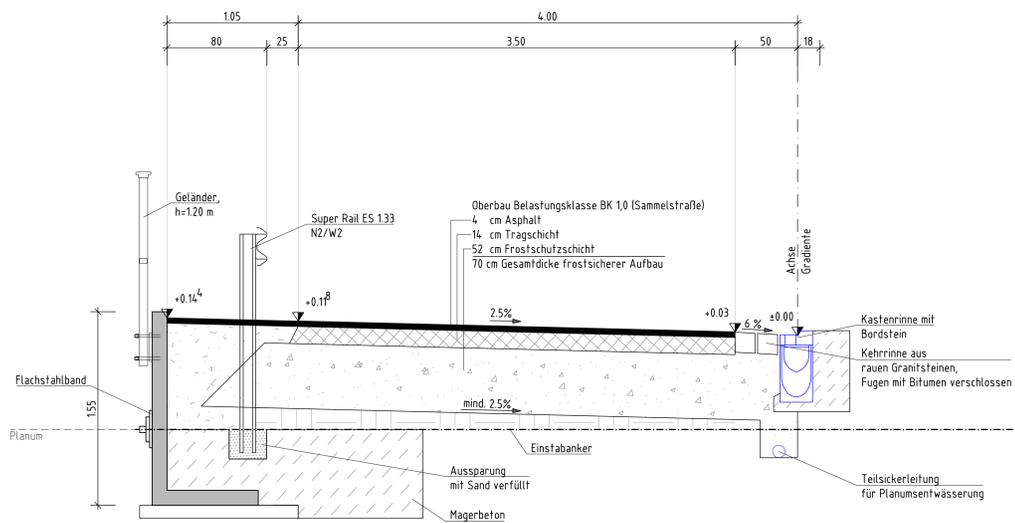


Querschnitt 1-1 M 1:50

km 0+080.000

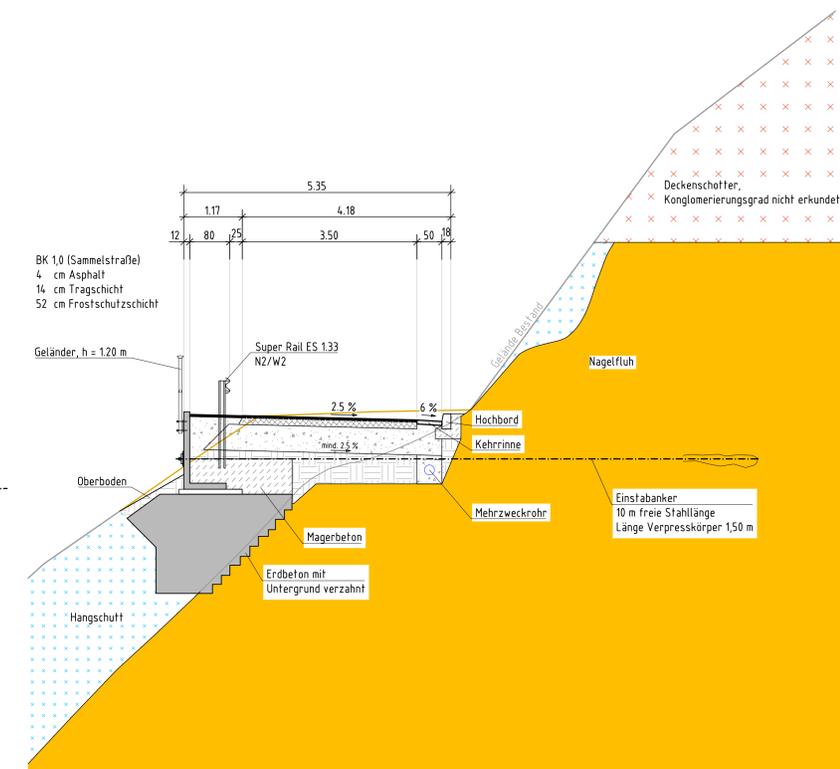


Querschnitt 2-2 M 1:50

km 0+120.000

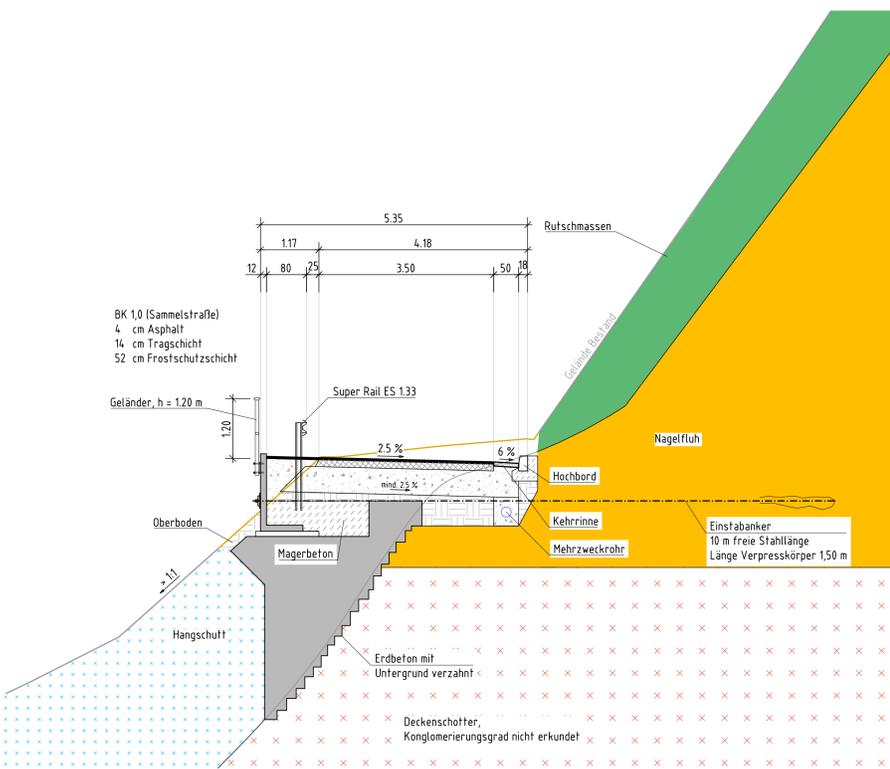


Querschnitt 3-3 M 1:50

km 0+180.000

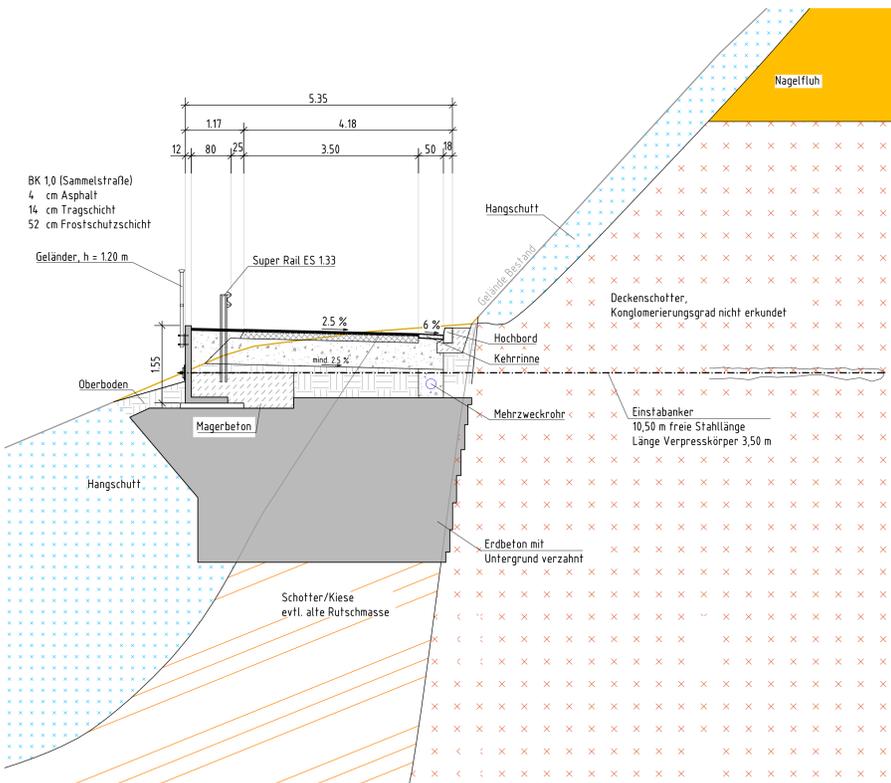

Querschnitt 4-4 M 1:50

km 0+190.000

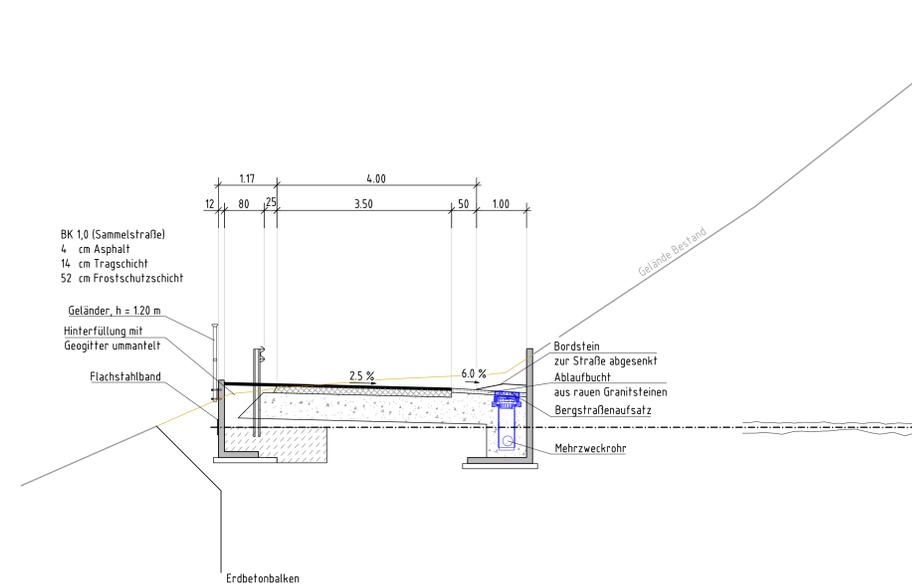

Entwurfsbearbeitung		21-1246
 SSF Ingenieure AG Domagelstrasse 1a 80807 München Tel.: 089/30040-0		Gez.: Gepr.:
Gemeinde Pullach		Unterlage / Blatt-Nr.: 02
PROJIS-Nr.: B 15n / 1300 / 1300 / 1340		Maßstab: 1:20/1:50/1:100
Kalkofenweg Gemeinde Pullach im Isartal		