




20-044 - Grundschule UG - 1:100

[illegible]

PROJEKT	PROJEKTNUMMER	PROJEKTNUMMER
Grund- und Mittelschule Pullach	20-044	
PROJEKT - WEITERE ANGABEN	H001	
Maßnahmenempfehlung zur Reduzierung der Viruslast	----	
PLANINHALT	PLANNUMMER / INDEX	
Grundschule UG	----	
PLANINHALT - WEITERE ANGABEN	MAßSTAB	
----	1:100	
Max - Planck - Str. 5 85716 Unterschleißheim Tel 089 32170-0 Fax -250 E-Mail info@ib-bauer.de Internet www.ib-bauer.de	GEBÄUDETECHNIK ENERGietechnik FACILITY MANAGEMENT	JOSEF & THOMAS Bauer INGENIEURBÜRO GmbH

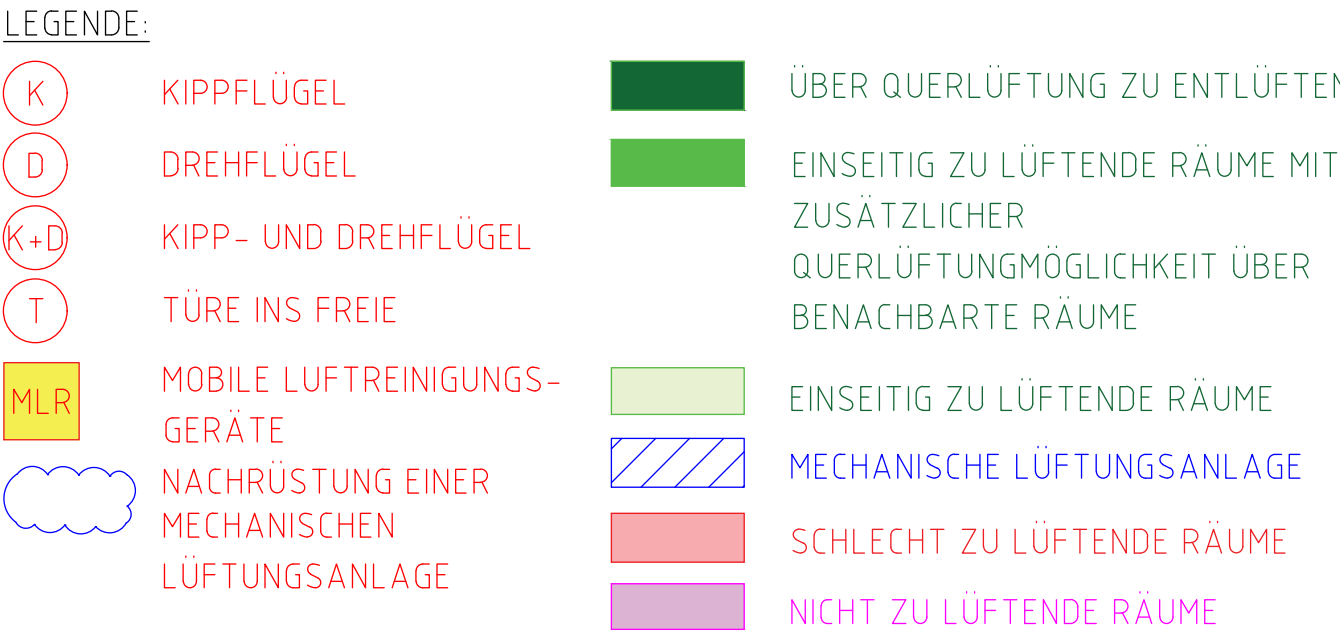

INNENLIEGENDE RÄUME OHNE LÜFTUNGSMÖGLICHKEIT UND OHNE LÜFTUNGSANLAGE

FESTVERGLASUNG

ZUS. SCHLÜSSEL FÜR DREHFLÜGEL

VON DER BAUPHYSIK SIMULIERTER RAUM:
- "FÜR DIE BETRACHTUNG DER CO2 KONZENTRATION ALS KRITISCHER RAUM HERANGEZOGEN"
- EINSEITIGE FENSTERLÜFTUNG NACH FENSTERLÜFTUNGSSZENARIO UMWELTBUNDESAMT HERANGEZOGEN
- ERGEBNIS: EINSEITIGE FENSTERLÜFTUNG AUSREICHEND

TÜRE STEHT IMMER OFFEN

TÜRE STEHT IMMER OFFEN

Fenster zu öffnen

SANITÄRKERNE TROTZ AUFSTELLUNG MÖGLICHER LUFTREINIGER BIS ZUR NACHRÜSTUNG EINER MECHANISCHEN LÜFTUNGSANLAGE SPERREN.

- LEGENDE:
- K KIPPFÜGEL
 - D DREHFLÜGEL
 - K+D KIPP- UND DREHFLÜGEL
 - T TÜR INS FREIE
 - MLR MOBILE LUFTREINIGUNGS-GERÄTE
 - NACHRÜSTUNG EINER MECHANISCHEN LÜFTUNGSANLAGE
 - ÜBER QUERLÜFTUNG ZU ENTLÜFTEN
 - EINSEITIG ZU LÜFTENDE RÄUME MIT ZUSÄTZLICHER QUERLÜFTUNGSMÖGLICHKEIT ÜBER BENACHBARTTE RÄUME
 - EINSEITIG ZU LÜFTENDE RÄUME
 - MECHANISCHE LÜFTUNGSANLAGE
 - SCHLECHT ZU LÜFTENDE RÄUME
 - NICHT ZU LÜFTENDE RÄUME

20-044 - Grundschule EG-ZG - 1:100



2020-11-30	ZEICHNUNG ERSTELLT	AL
INDEX	DATUM	ÄNDERUNGSVERMERK
		GEZ

PROJEKT
Grund- und Mittelschule Pullach

PROJEKT - WEITERE ANGABEN
Maßnahmenempfehlung zur Reduzierung der Viruslast

PLANNHALT
Grundschule EG-ZG

PLANNHALT - WEITERE ANGABEN

PROJEKTNUMMER
20-044

HÖAI


PLANNUMMER / INDEX

MAßSTAB
1:100

Max - Planck - Str. 5
85716 Unterschleißheim
Tel 089 32170-0 • Fax -250
E-Mail info@tb-bauer.de
Internet www.tb-bauer.de

GEBÄUDETECHNIK
ENERGIE-TECHNIK
FACILITY MANAGEMENT

JOSEF & THOMAS
Bauer
INGENIEURBÜRO GmbH

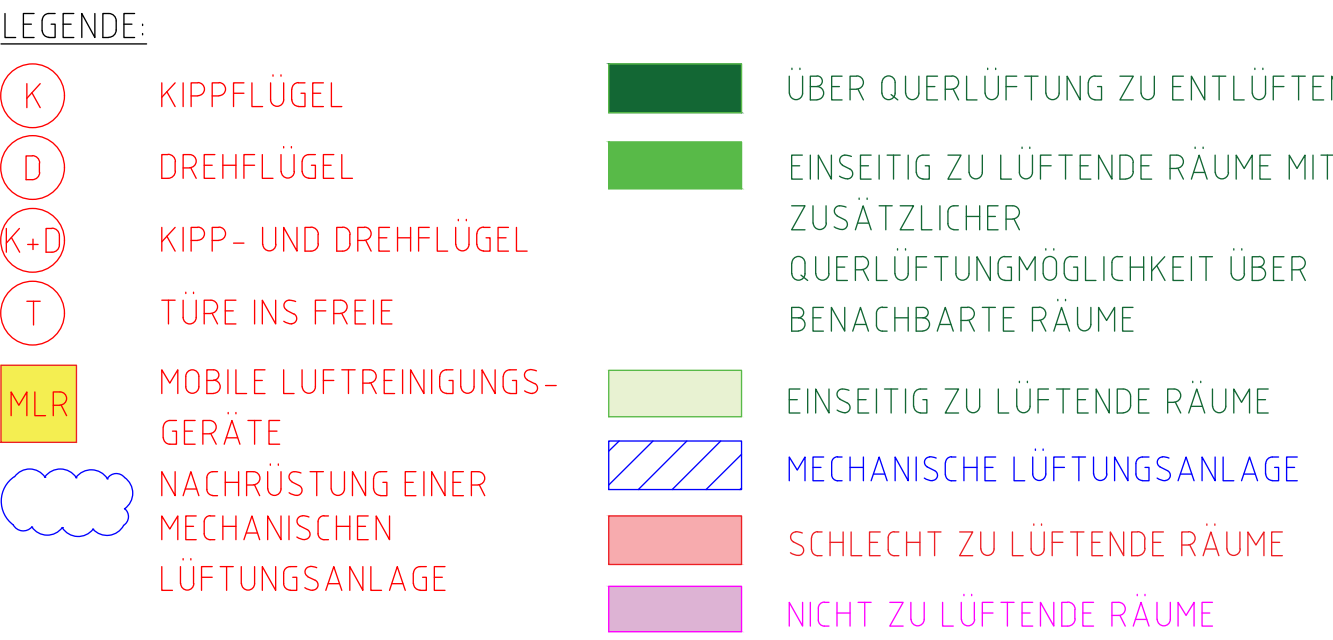


20-044 - Grundschule OG-DG - 1:100



[illegible]

PROJEKT	PROJEKTNUMMER	JOSEF & THOMAS Bauer INGENIEURBÜRO GmbH
Grund- und Mittelschule Pullach PROJEKT - WEITERE ANGABEN Maßnahmenempfehlung zur Reduzierung der Viruslast	20-044	
	H041	

PLANINHALT	PLANNUMMER / INDEX	
Grundschule OG-DG PLANINHALT - WEITERE ANGABEN -----	----	
	MAßSTAB	
	1:100	
Max - Planck - Str. 5 85716 Unterschleißheim Tel 089 32170-0 • Fax -250 E-Mail: info@ib-bauer.de Internet: www.ib-bauer.de	GEBÄUDETECHNIK ENERGIE TECHNIK FACILITY MANAGEMENT	

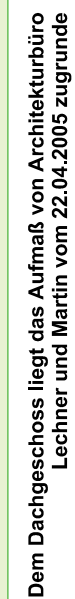

NEU AUSGEBAUTE RÄUME GUTE
LÜFTUNGSMÖGLICHKEITEN GEGEBEN

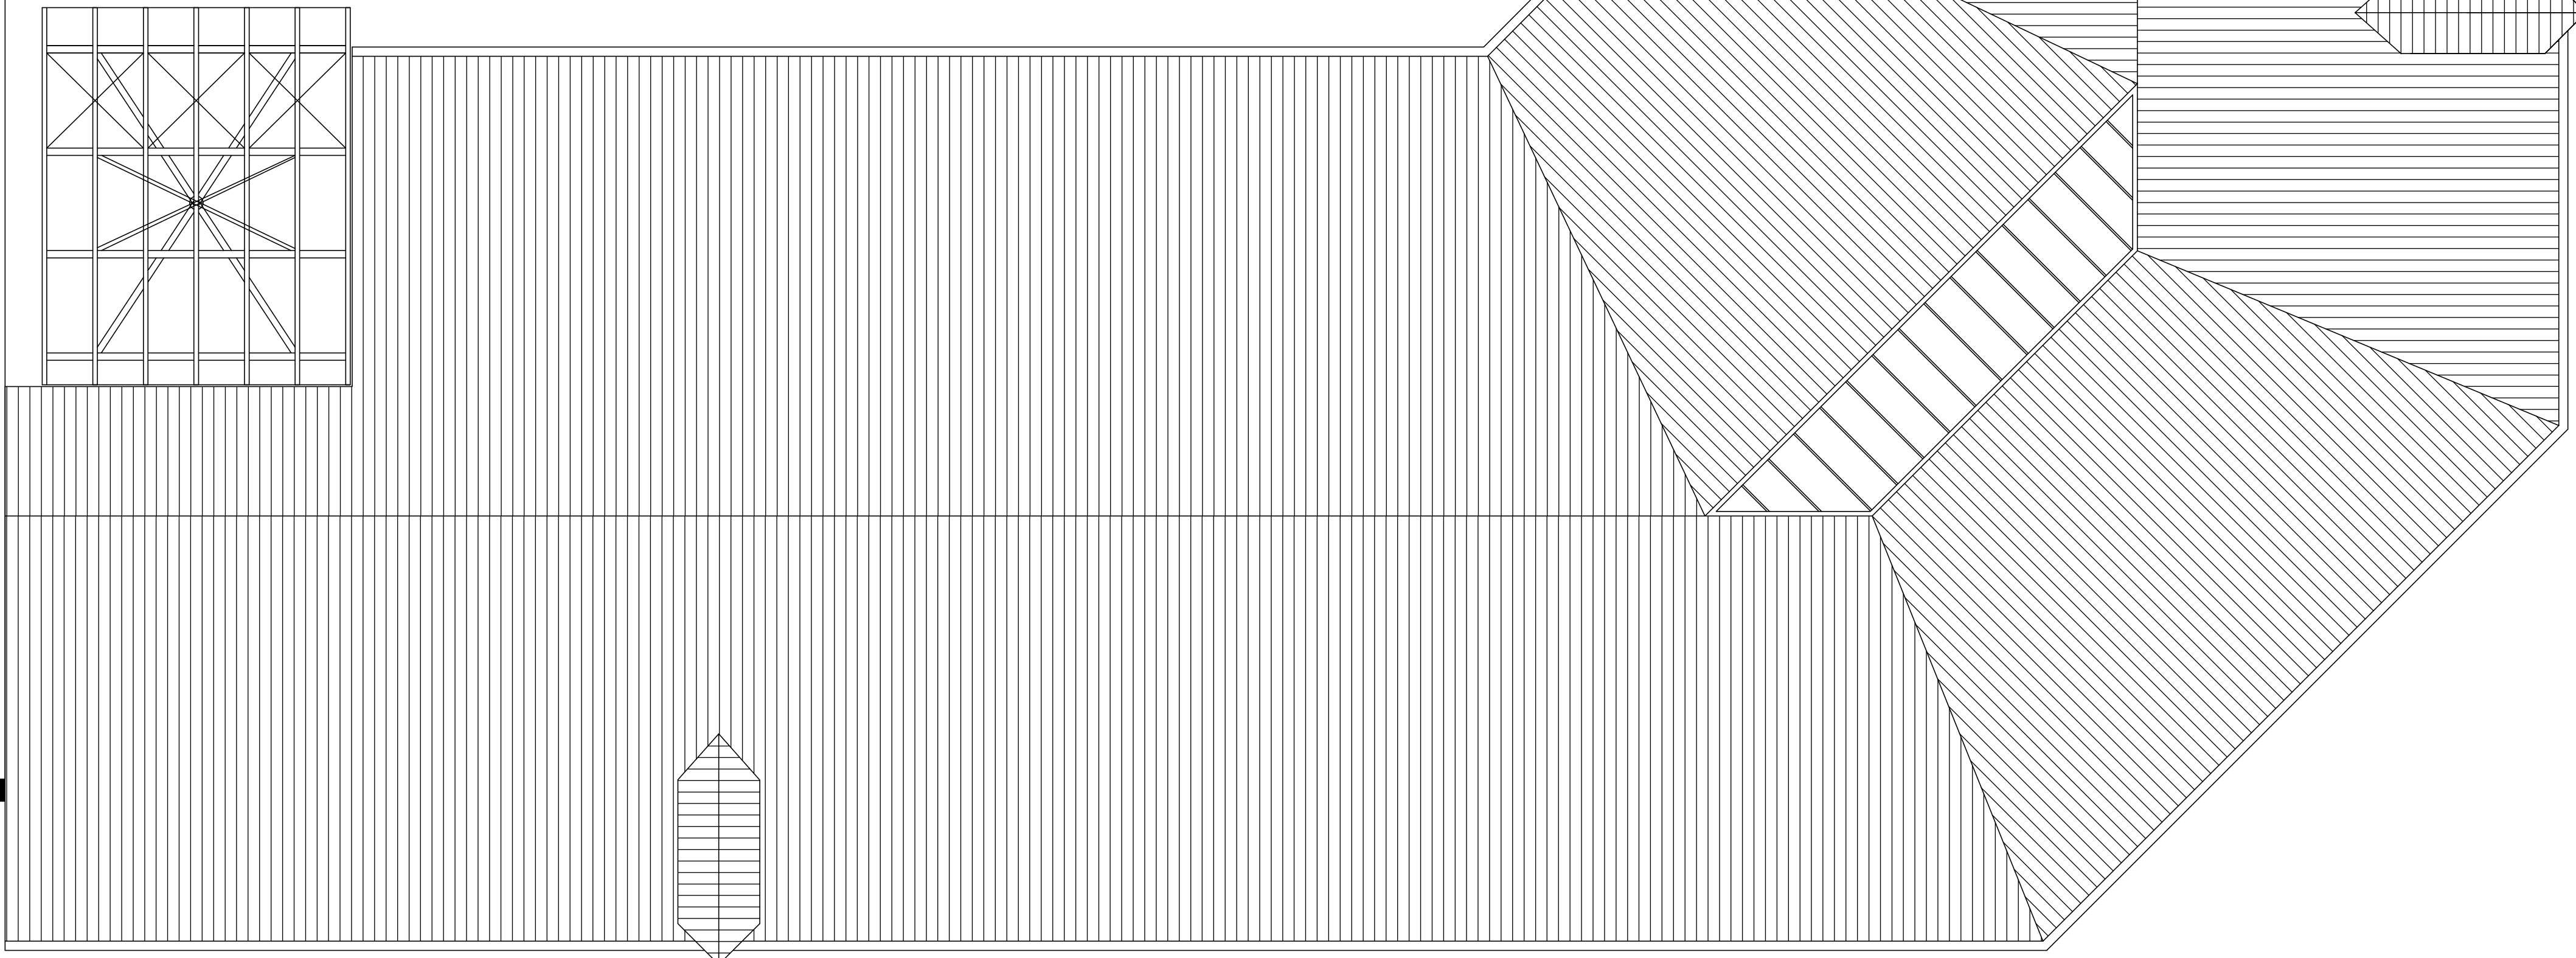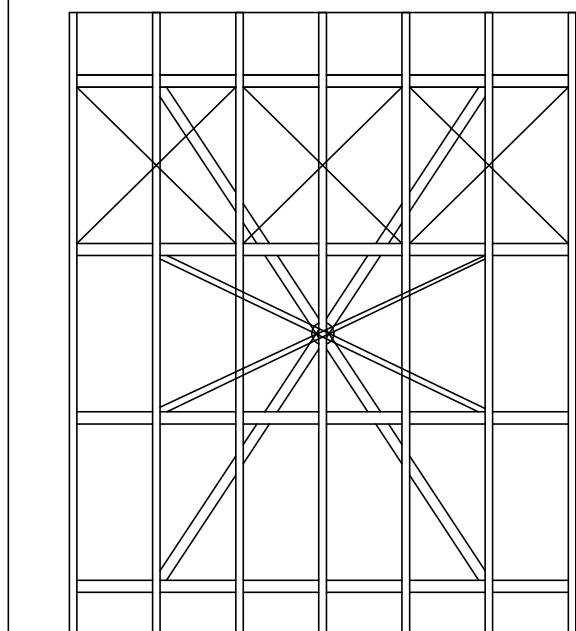

LEGENDE:

Ⓚ

KIPPEL ÜGFI

①

DREHFLÜGEI

 $(K + [$

KIPP- UND DREHFLÜGEL

(T)

TÜRE INS FREIE

MI

MOBILE LUFTREINIGUNGS-

GERÄTE

NACHRÜSTUNG EINER

MECHANISCHEN

LOFT FUNKTIONIEREN NICHT ZU LÜFTENDE RÄUME

20-044 - Grundschule DG - 1:100

LAGEPLAN / LOGO

[illegible]


PROJEKT	PROJEKTNUMMER
Grund- und Mittelschule Pullach	20-044
PROJEKT - WEITERE ANGABEN	HOAI
Maßnahmenempfehlung zur Reduzierung der Virustast	----
PLANNHALT	PLANNUMMER / INDEX
Grundschule DG	----
PLANNHALT - WEITERE ANGABEN	MAßSTAB
----	1:100

Max. Planck - Str. 5
85716 Unterschleißheim
Tel 089 32170-0 • Fax -250
E-Mail: info@ib-bauer.de
Internet: www.ib-bauer.de

GEBÄUDETECHNIK
ENERGIE TECHNIK
FACILITY MANAGEMENT


Bauer
INGENIEURBÜRO GmbH


$$H/B = 1000/594 \text{ mm} - A = 0,59 \text{ m}^2$$

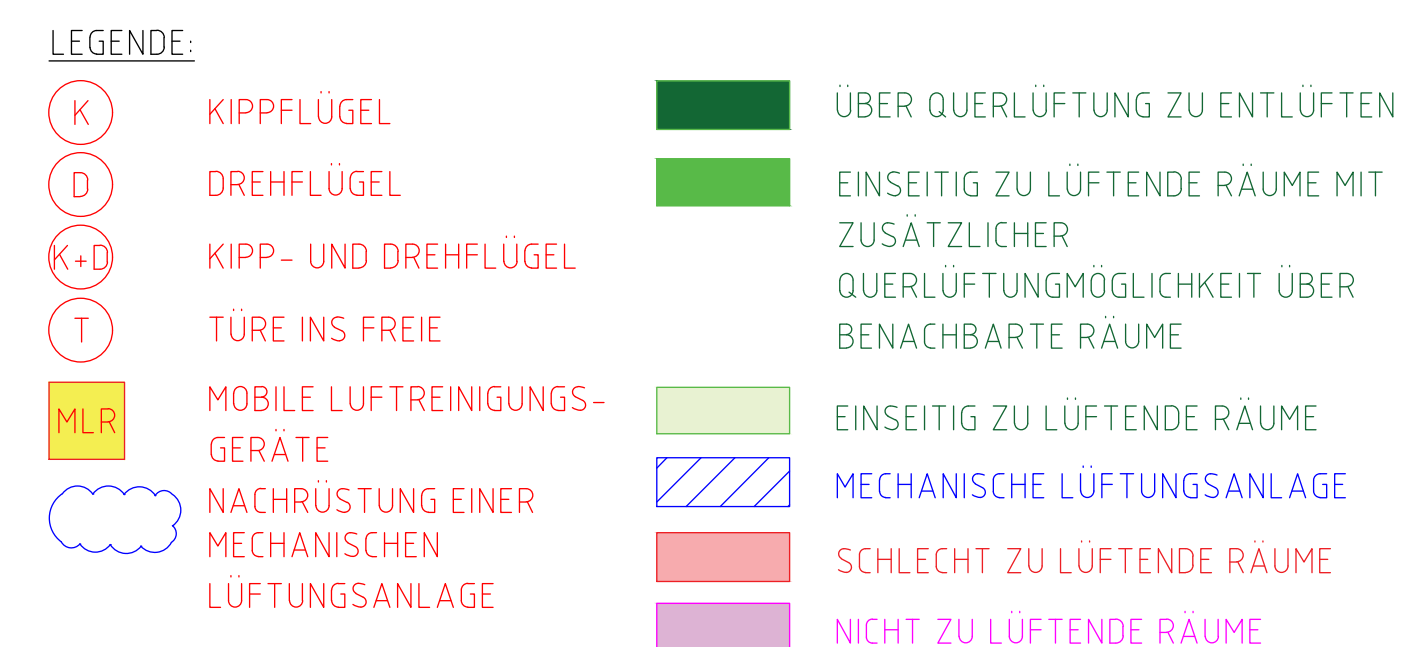


20-044 - MS Schulgebäude UG - 1:100

[illegible]

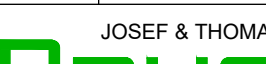
PROJEKT	PROJEKTNUMMER
Grund- und Mittelschule Pullach	20-044
PROJEKT - WEITERE ANGABEN	HÖAI
Maßnahmenempfehlung zur Reduzierung der Viruslast	----
PLANNUMMIT	PLANNUMMER / INDEX
MS Schulgebäude UG	----
PLANNUMMIT - WEITERE ANGABEN	MAßSTAB
----	1:100
Max - Planck - Str. 5 85716 Unterschleißheim Tel 089 32170-0 • Fax -250 E-Mail info@ib-bauer.de Internet www.ib-bauer.de	GEBÄUDETECHNIK ENERGIETECHNIK FACILITY MANAGEMENT  JOSEF & THOMAS INGENIEURBÜRO GmbH

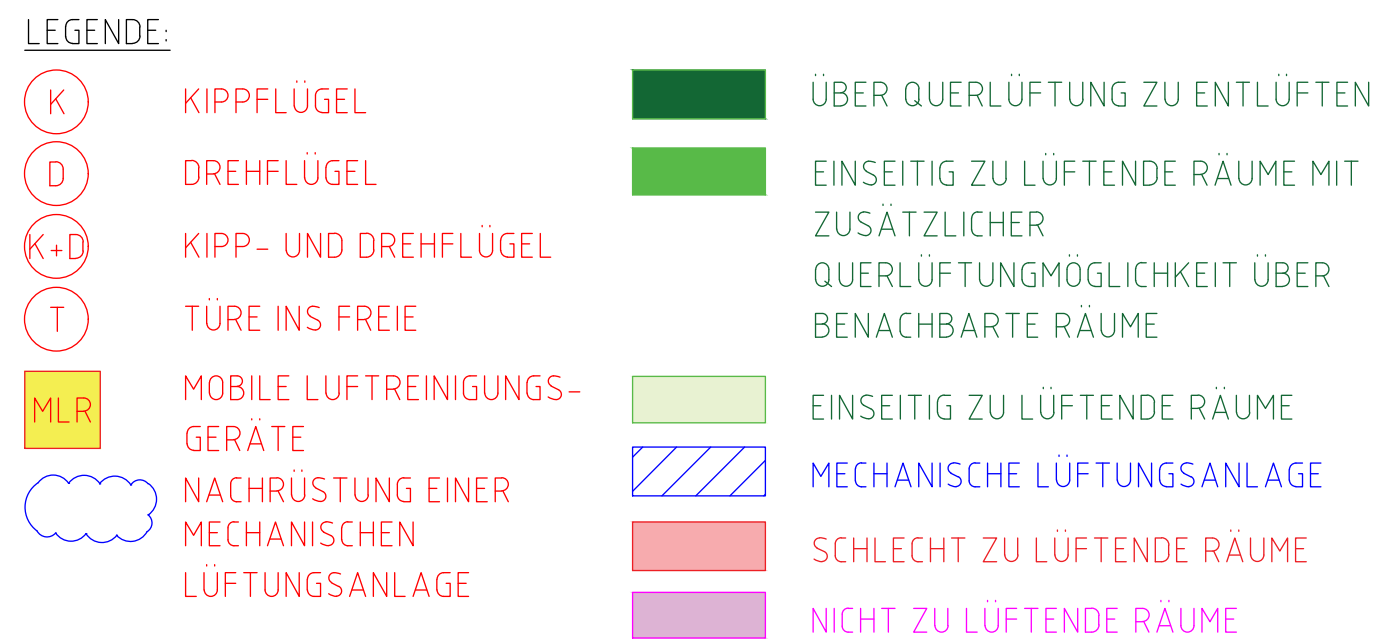


LAGEPLAN / LOGO

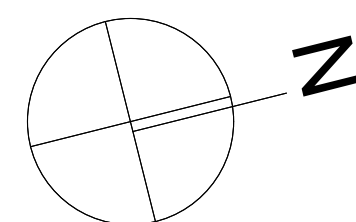
[illegible]

PROJEKT	PROJEKTNUMMER
Grund- und Mittelschule Pullach	20-044
PROJEKT - WEITERE ANGABEN	HOAI
----	----
PLANINHALT	PLANNUMMER / INDEX
MS Schusterbau EG	----
PLANINHALT - WEITERE ANGABEN	MAßSTAB
Maßnahmenempfehlung zur Reduzierung der Viruslast	1:100
Max - Planck - Str. 5 85716 Unterschleißheim Tel 089 32170-0 Fax 260 E-Mail info@ib-bauer.de Internet www.ib-bauer.de GEBÄUDETECHNIK ENERGIETECHNIK FACILITY MANAGEMENT Bauer INGENIEURBÜRO GmbH JOSEF & THOMAS	

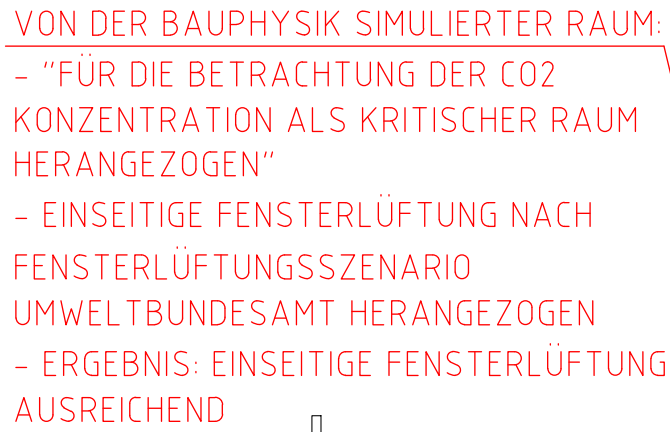


 - | | |
|---|---|
|  | ÜBER QUERLÜFTUNG ZU ENTLÜFTEN |
|  | EINSEITIG ZU LÜFTENDE RÄUME MIT ZUSÄTZLICHER QUERLÜFTUNGSMÖGLICHKEIT ÜBER BENACHBARTE RÄUME |
|  | EINSEITIG ZU LÜFTENDE RÄUME |
|  | MECHANISCHE LÜFTUNGSANLAGE |
|  | SCHLECHT ZU LÜFTENDE RÄUME |
|  | NICHT ZU LÜFTENDE RÄUME |


(20-044 - MS Schusterbau 1.0G - 1:100

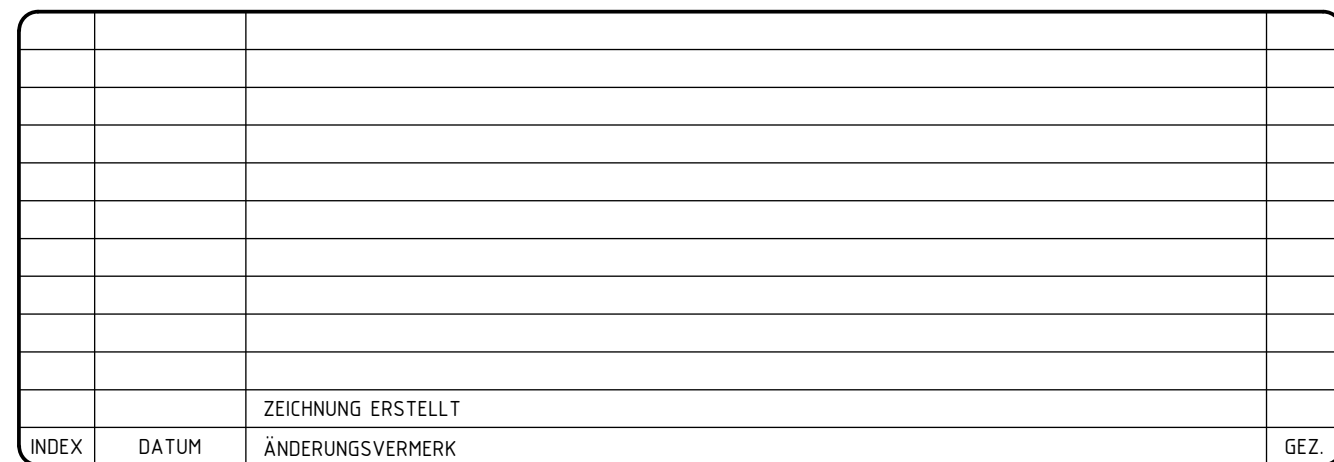

PROJEKT	PROJEKTNUMMER
Grund- und Mittelschule Pullach	20-044
PROJEKT - WEITERE ANGABEN	HOAI
Maßnahmenempfehlung zur Reduzierung der Viruslast	----
PLANINHALT	PLANNUMMER / INDEX
MS Schusterbau 1.0G	----
PLANINHALT - WEITERE ANGABEN	MAßSTAB
----	1:100
Max - Planck - Str. 5 85716 Unterschleißheim Tel 089 32170-0 • Fax -250 E-Mail info@ib-bauer.de Internet www.ib-bauer.de GEBÄUDETECHNIK ENERGIETECHNIK FACILITY MANAGEMENT Bauer INGENIEURBÜRO GmbH JOSEF & THOMAS	

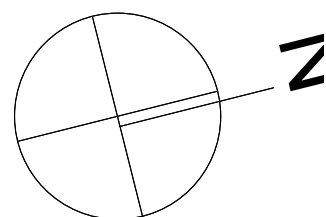

LEGENDE:

 	KIPPFLÜGEL		ÜBER QUERLÜFTUNG ZU ENTLÜFTEN
	DREHFLÜGEL		EINSEITIG ZU LÜFTENDE RÄUME MIT ZUSÄTZLICHER QUERLÜFTUNGSMÖGLICHKEIT ÜBER BENACHBARTE RÄUME
	KIPP- UND DREHFLÜGEL		
	TÜRE INS FREIE		
	MOBILE LUFTREINIGUNGS-GERÄTE		EINSEITIG ZU LÜFTENDE RÄUME
	NACHRÜSTUNG EINER MECHANISCHEN LÜFTUNGSANLAGE		MECHANISCHE LÜFTUNGSANLAGE
			SCHLECHT ZU LÜFTENDE RÄUME
			NICHT ZU LÜFTENDE RÄUME

20-044 - MS Mittagsbetreuung EG - 1:100

LAGEPLAN / LOGO



	2020-11-30	ZEICHNUNG ERSTELLT	AL.
INDEX	DATUM	ÄNDERUNGSVERMERK	GEZ.

PROJEKT	PROJEKTNUMMER
Grund- und Mittelschule Pullach	20-044
	HOAI
PROJEKT - WEITERE ANGABEN	
Maßnahmenempfehlung zur Reduzierung der Virustast	
PLANINHALT	PLANNUMMER / INDEX
MS Mittagsbetreuung EG	----
	MAßSTAB
PLANINHALT - WEITERE ANGABEN	1:100

Max - Planck - Str. 5 85716 Unterschleißheim Tel 089 32170-0 • Fax -250 E-Mail info@ib-bauer.de Internet www.ib-bauer.de	
GEBÄUDETECHNIK ENERGIETECHNIK FACILITY MANAGEMENT	
JOSEF & THOMAS  INGENIEURBÜRO GmbH	

