



GR 23.03.2021  
 Anlage 3  
Querschnitt

Querschnitt 1-1  
 (Fahradparker)

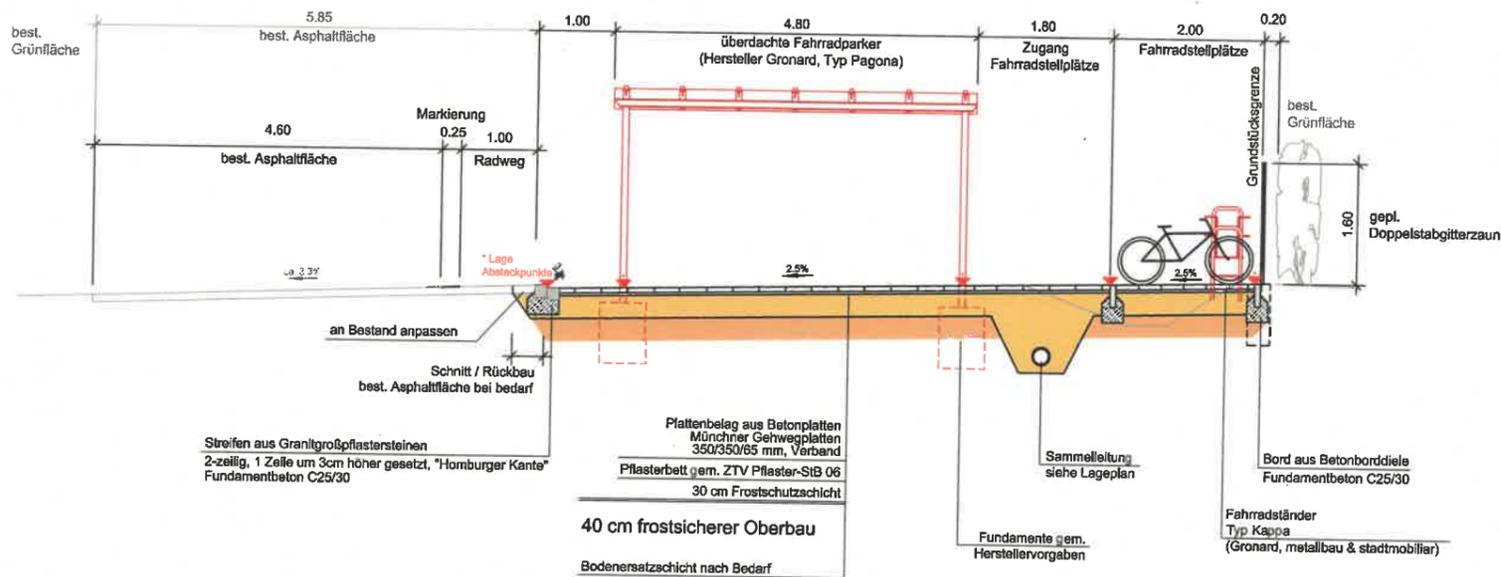


Ansicht M 1:50  
 (Fahradparker)

Ansicht Nord / Süd

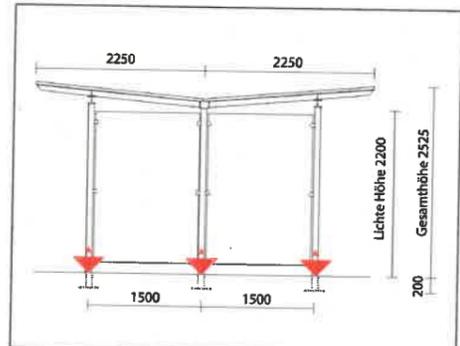

Ansicht Ost / West

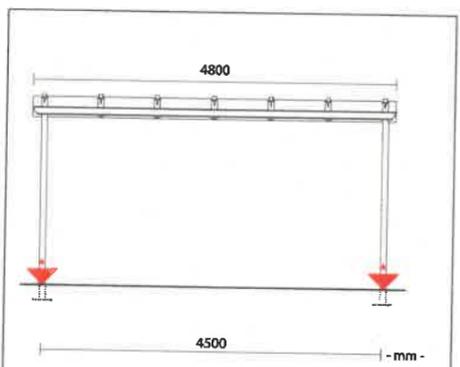

Gemeinde  
 Pullach



Projekt: **Neubau eines Geh- und Radweges nördlich des Gymnasiums**

Plan: **Querschnitt/ Ansichten**

Ausführungsplanung  
 Proj.Nr.: 113 701  
 Datum: Neusäß, den 05.05.2014

Vermessen: W. Gerber	Bestand gezeichnet: M. Thelner	Maßstab: 1:50	Plangröße: 0.23qm
Entworfen: Pfeifer	Planung gezeichnet: Henshaw	Plan-Nr.: 113701-22.5-SP	Bellage-Nr.:
Geprüft: Zettl	Bauleitung:		

Index	Datum	Art der Änderung	Name
a			
b			
c			

WASSER | VERKEHR | RAUM | VERMESSUNG | GIS | UMWELT | TECHNIK | BETREUUNG | PLANUNG

Richard-Wagner-Straße 6  
 86356 Neusäß  
 Tel.: 0821/46059-0  
 Fax.: 0821/46059-99

**Steinbacher Consult**  
 ... invent the future  
 Ingenieurgesellschaft mbH & Co.KG  
 www.steinbacher-consult.com | info@steinbacher-consult.com

Alemannenstraße 19 A  
 86637 Wertingen  
 Tel.: 08272/9956-0  
 Fax.: 08272/9956-99

URHEBERRECHTLICH GESCHÜTZT | VERVIelfÄLTIGUNG UND WEITERGABE AN DRITTE UNZULÄSSIG UND STRAFBAR

Plangrundlagen:

Fahradüberdachungen und Fahrradstellplätze	Gronard Metallbau & Stadtmobiliar GmbH Bayerwaldstraße 23, 81737 München	Stand: 27.03.2014
--	---	----------------------